
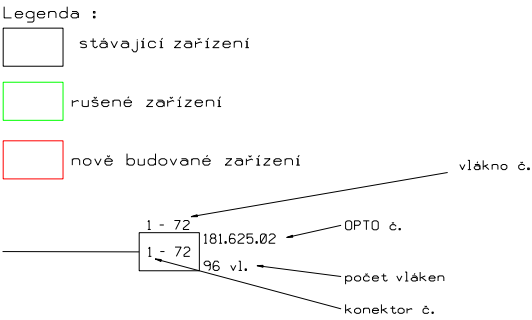


# Schéma dílčích délek a spojek OK Praha- Uhy

Alpha house  
Vokovická, Praha 6  
Subrack typu : OR MB 2  
Konektory : E2000/APC

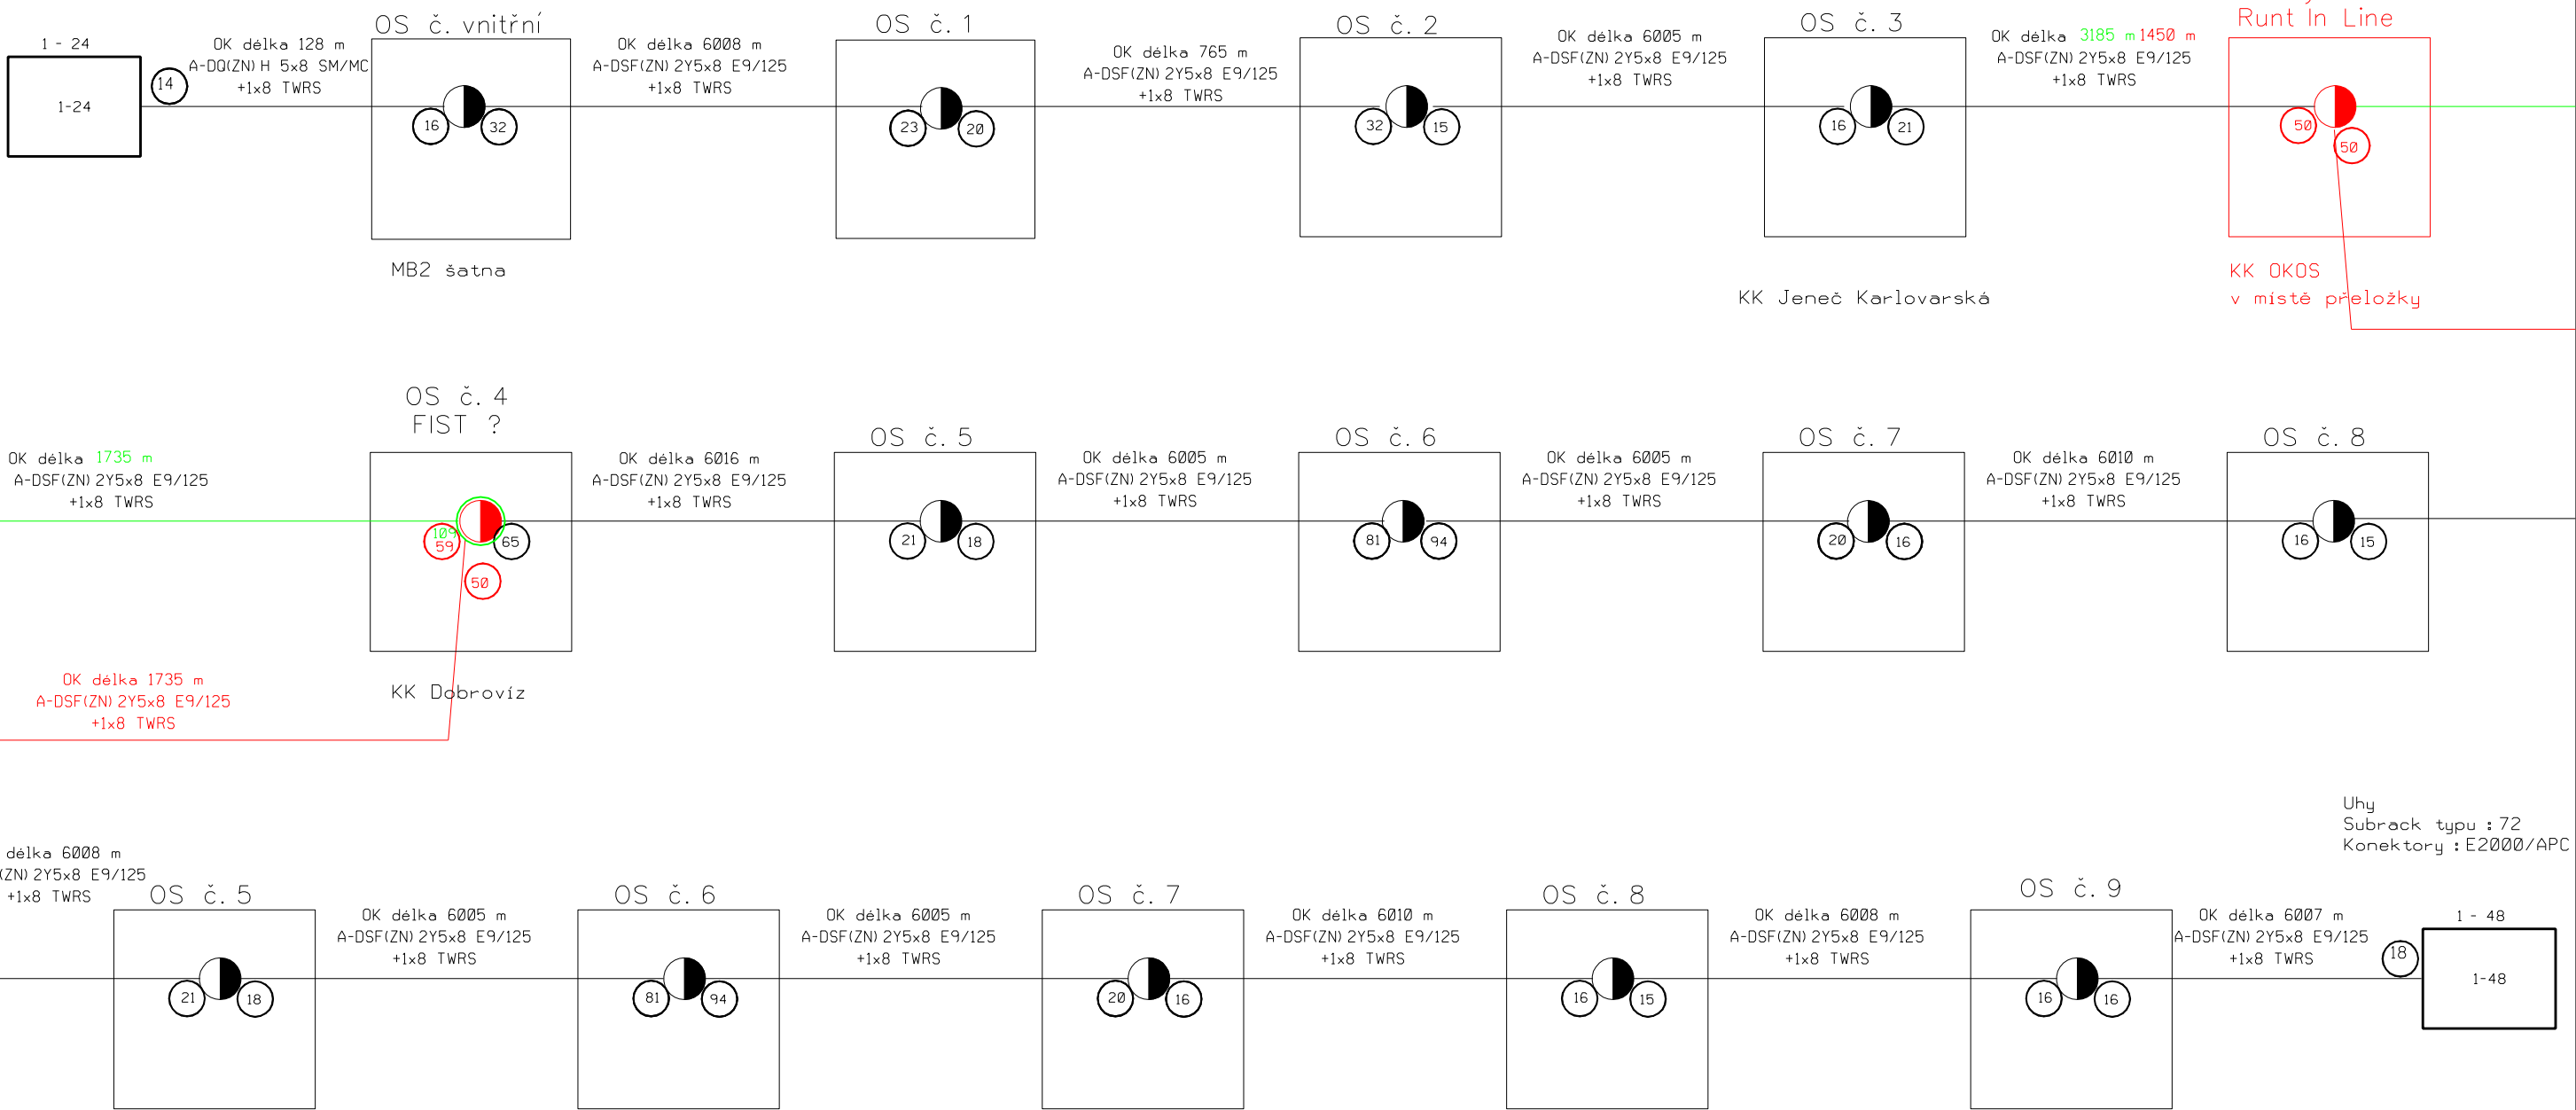

ZODPOVĚDNÝ PROJEKTANT:	VYPRACOVAL:	SCHVÁLIL:	<b>BOHEMIATEL®</b> Libuňská 210, 142 00 Praha 4 tel.:2414 70038	
P. Vokrouhlík	Eva Aichingerová	P. Vokrouhlík		
INVESTOR: Panattoni Czech Republic Development, s.r.o.				
OBEC: Jeneč, Dobrovíz		KRAJ: Středočeský	FORMÁT:	A 3
Komunikační propojení MÚK Jeneč-Dobrovíz přeložka sdělovacích vedení			DATUM:	10/2014
			STUPEŇ:	DSP/DPS
			ČÍSLO ZAKÁZKY:	1100/2014
			MĚŘÍTKO:	ČÍSLO VÝKRESU:
schema OK ČRa				6