



Schéma dílčích délek a spojek OK Prague_J -Sulejovice


Sulejovice
Subrack typu : FIST-GPS2-M-AAF-6
Konektory : SC/PC

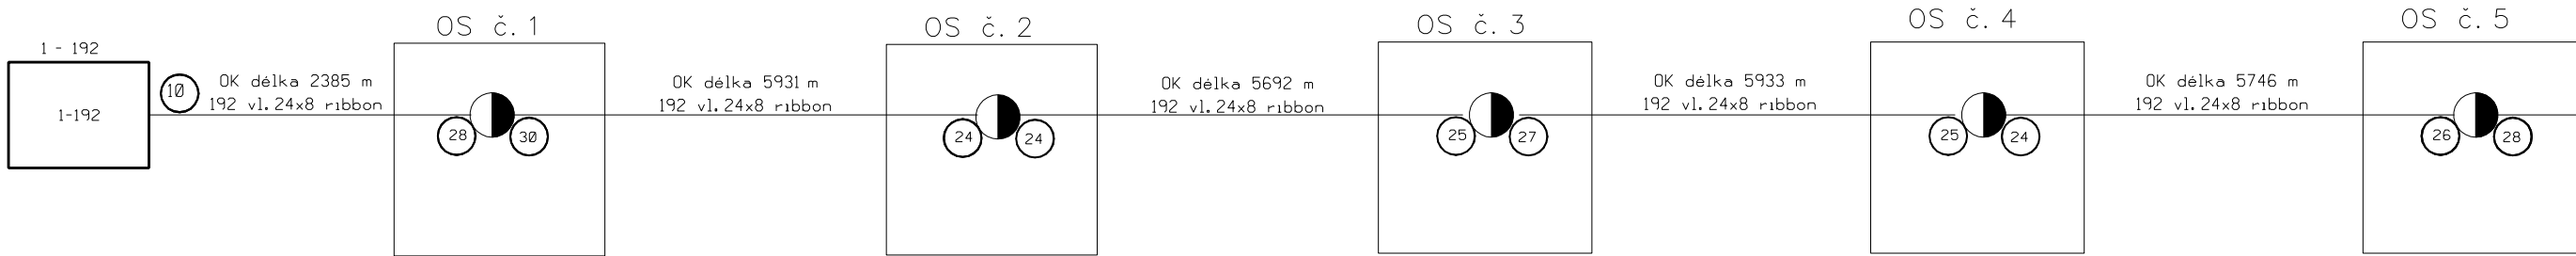

KK Jeneč Karlovarská

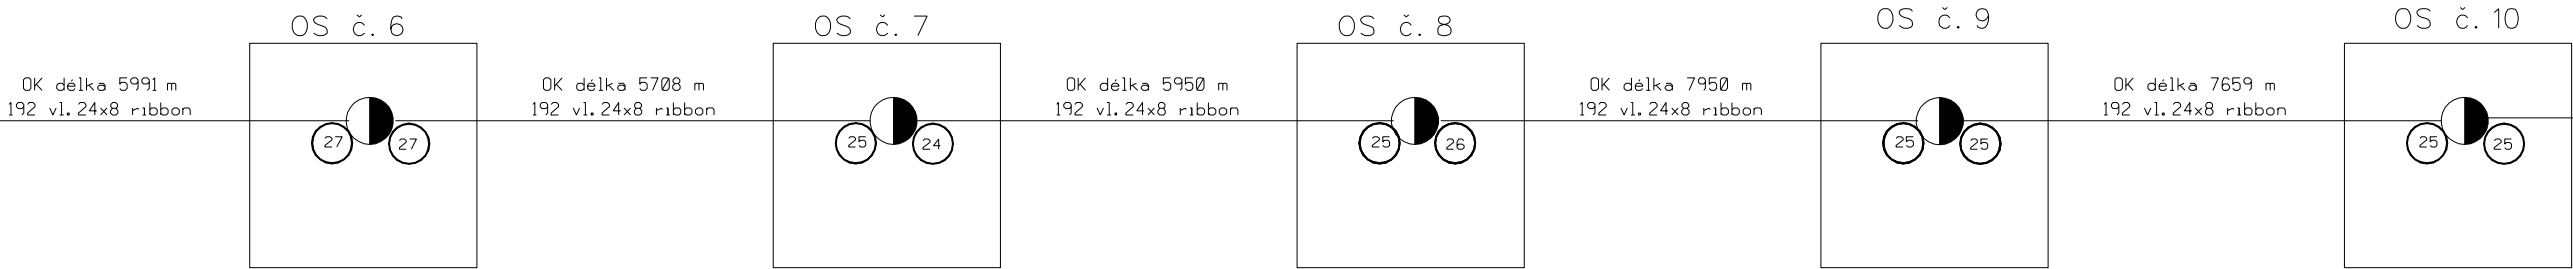


KK Dobrovíz

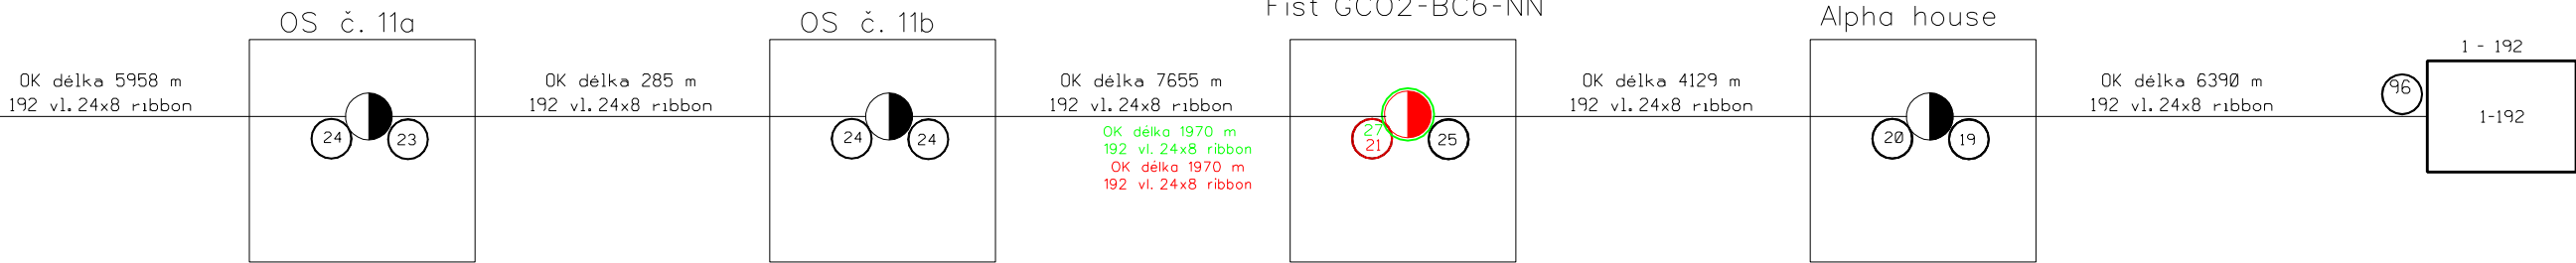

Prague_J (Skanska)
Subrack typu : FIST-GPS2-M-AAF-6
Konektory : E2000/APC

Legenda :

- stávající zařízení
- rušené zařízení
- nově budované zařízení

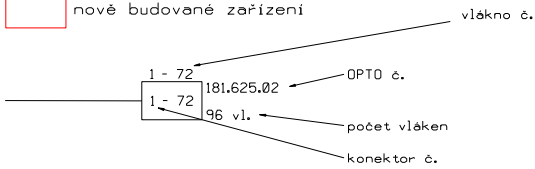

ZODPOVĚDNÝ PROJEKTANT:	VYPRACOVAL:	SCHVÁLIL:	BOHEMIATEL® Libušská 210, 142 00 Praha 4 tel.:241470038	
P. Vokrouhlík	Eva Aichingerová	P. Vokrouhlík		
INVESTOR: Panattoni Czech Republic Development, s.r.o.			FORMÁT:	A 3
OBEČ: Jeneč, Dobrovíz		KRAJ: Středočeský	DATUM:	10/2014
Komunikační propojení MÚK Jeneč-Dobrovíz přeložka sdělovacích vedení			STUPEŇ:	DSP/DPS
			ČÍSLO ZAKÁZKY:	1100/2014
schema OK Telia			MĚŘÍTKO:	ČÍSLO VÝKRESU:
			-	7