
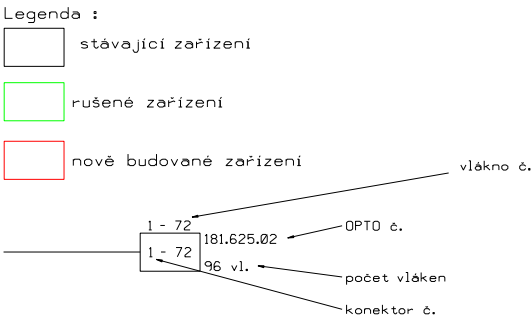


Schéma dílčích délek a spojek OK Praha, Arítma - Kladno, Holandská

ARITMA
Lužná č.p.4 telehouse UPC
Stojan OR č.:stávající
Subrack č.:2
Subrack typu : ODF LSC2U-024/05
Konektory : E2000/APC
Umístění: 1.NP servovna

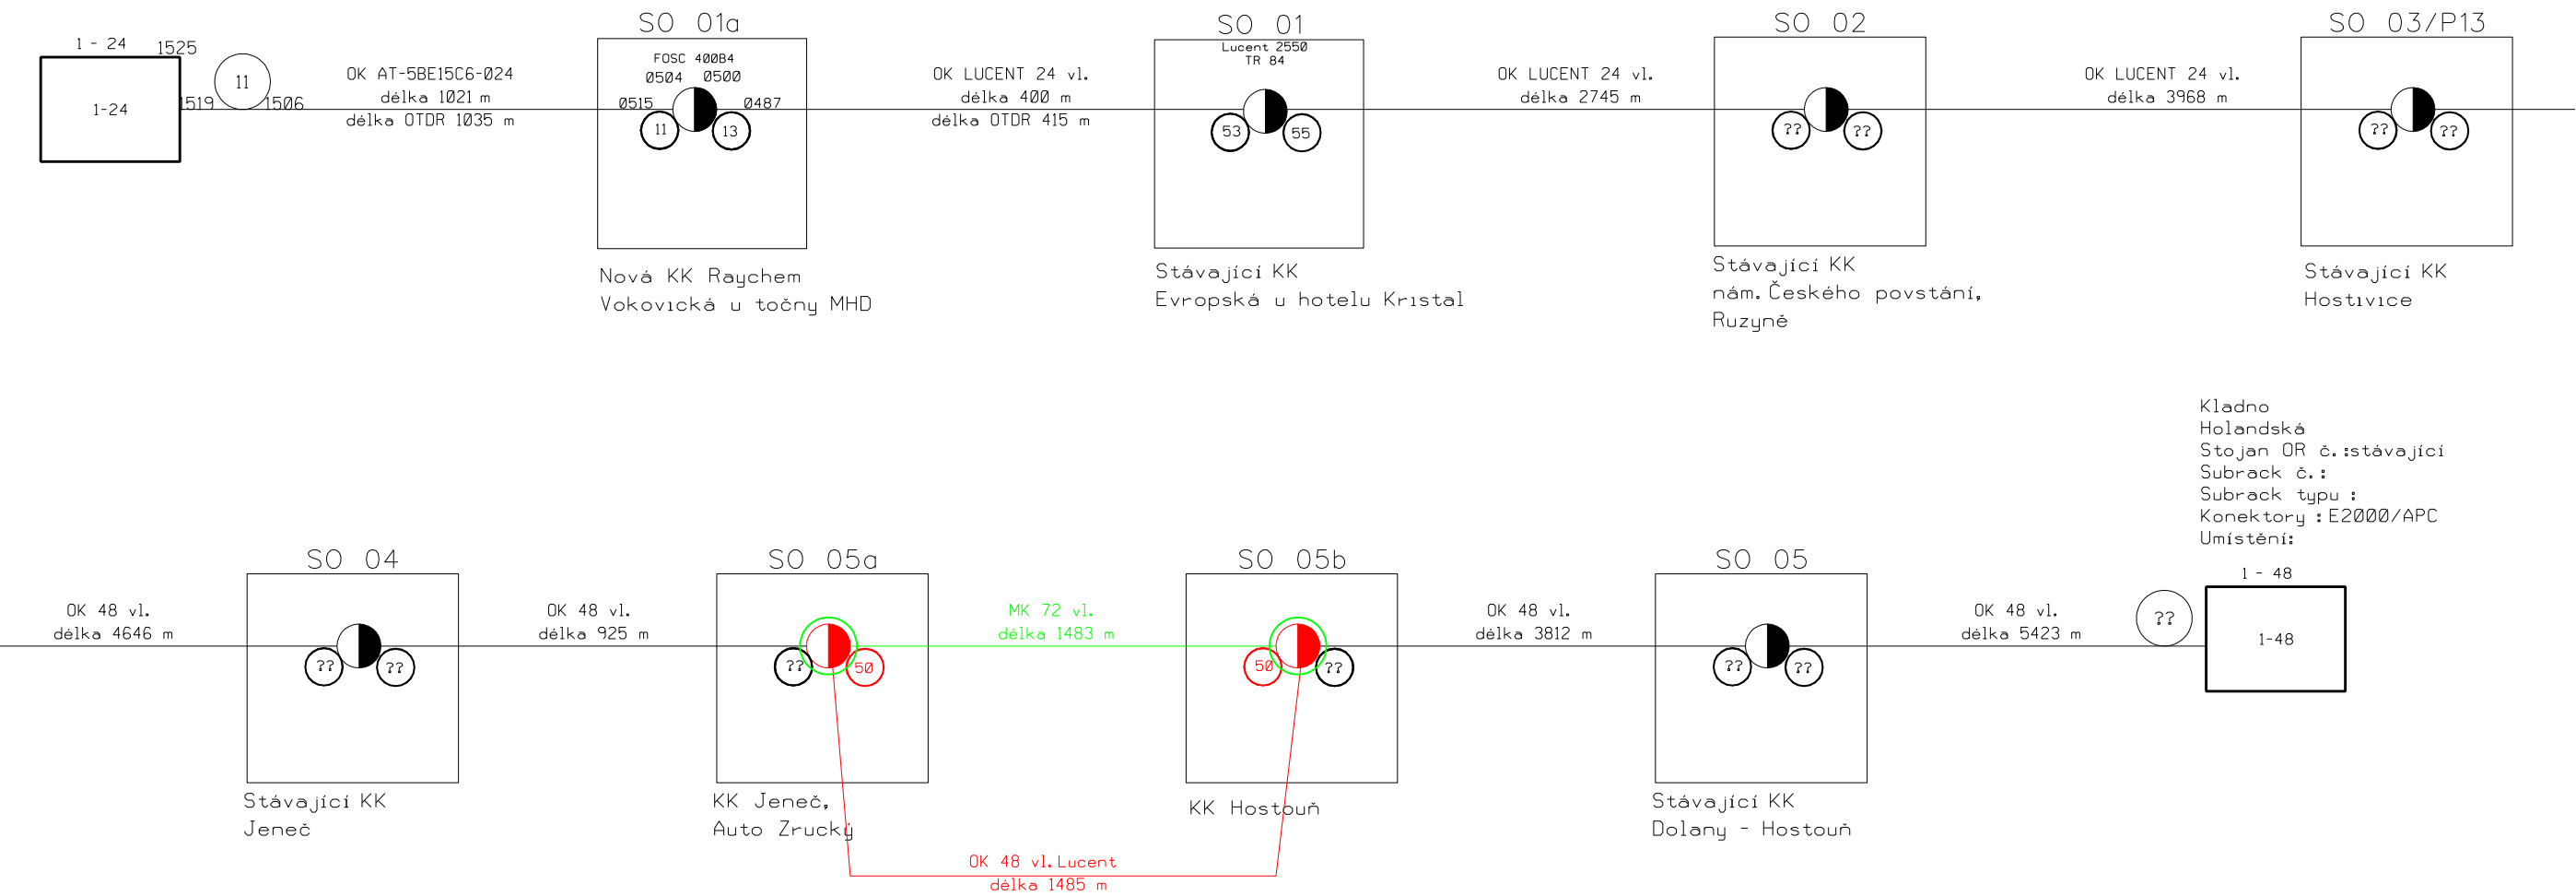

ZODPOVĚDNÝ PROJEKTANT:	VYPRACOVAL:	SCHVÁLIL:	BOHEMIATEL® Libušská 210, 142 00 Praha 4 tel.:241470038	
P. Vokrouhlík	Eva Aichingerová	P. Vokrouhlík		
INVESTOR: Panattoni Czech Republic Development, s.r.o.			FORMÁT:	A 3
OBEC: Jeneč, Dobrovíz		KRAJ: Středočeský	DATUM:	10/2014
Komunikační propojení MÚK Jeneč-Dobrovíz přeložka sdělovacích vedení			STUPEŇ:	DSP/DPS
			ČÍSLO ZAKÁZKY:	1100/2014
schema OK SUPTel			MĚRÍTKO:	ČÍSLO VÝKRESU: 2