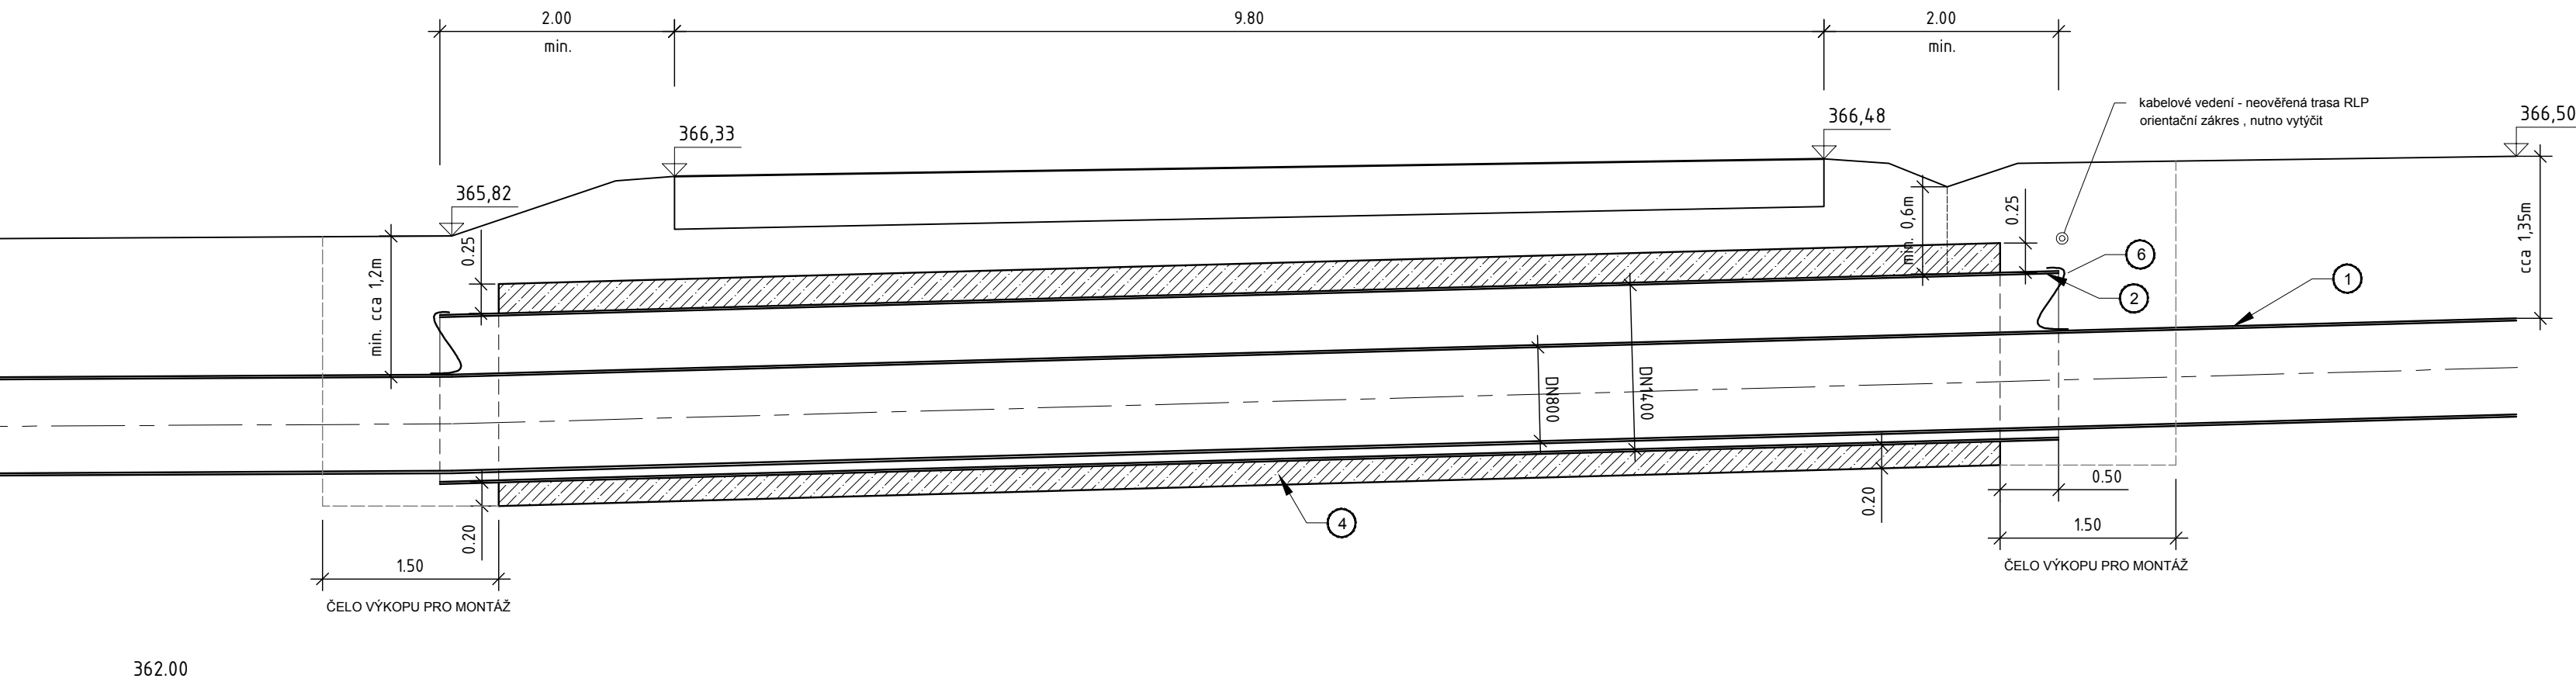
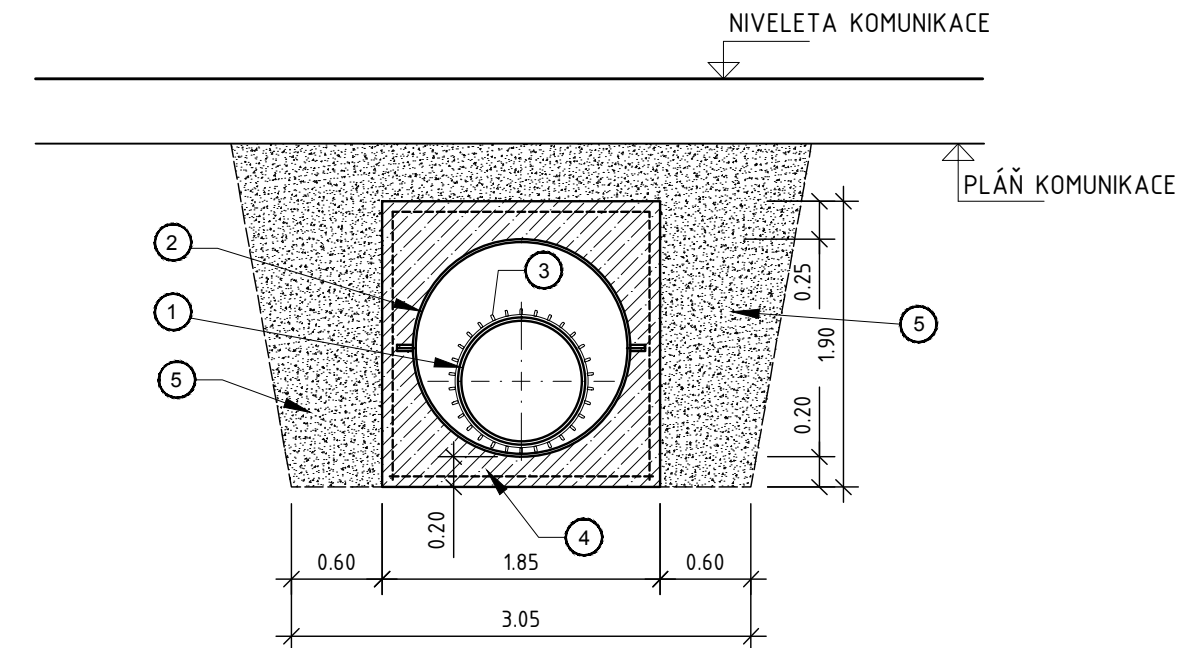


PODÉLNÝ ŘEZ



PŘÍČNÝ ŘEZ



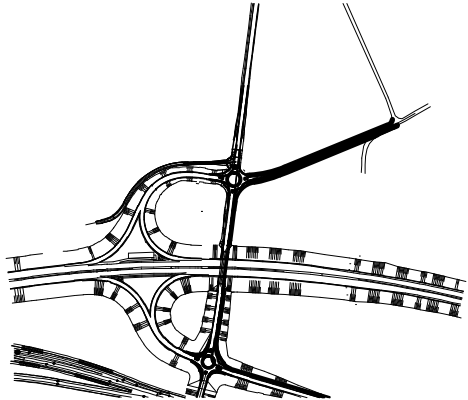

### POZNÁMKA

- PŘED ZAHÁJENÍM ZEMNÍCH PRACÍ JE NUTNO VYTÝČIT VEŠKERÁ STÁVAJÍCÍ PODZEMNÍ VEDENÍ. V OCHRANNÉM PÁSMU TĚCHTO VEDENÍ JE MOŽNO PROVÁDĚT ZEMNÍ PRÁCE VÝHRADNĚ SE SOUHLASEM SPRÁVCE SÍTĚ ZA PODMÍNEK JÍM STANOVENÝCH.
- ZÁKRESY PODZEMNÍCH SÍTÍ JSOU ORIENTAČNÍ, NEMOHOU SLOUŽIT JAKO VYTÝČOVACÍ SCHEMA. INVESTOR MUSÍ NECHAT PŘED ZAHÁJENÍM STAVBY VŠECHNY PODZEMNÍ SÍTĚ VYTÝČIT. VEŠKERÉ ZEMNÍ PRÁCE V OCHRANNÉM PÁSMU MOHOU BÝT PROVÁDĚNY POUZE SE SOUHLASEM SPRÁVCE A PODLE JEHO POKYNŮ.

LEGENDA :

1	STÁVAJÍCÍ VODOVODNÍ POTRUBÍ DN800 mm - ocel
2	CHRÁNIČKA DN1400 mm, dl. 14,0m, OCELOVÉ POTRUBÍ - segmenty podélné půlené
3	KLUZNÉ OBJÍMKY - RACI typ E/H (v. 60mm) , min. á 2m , na krajích zdvojeně
4	SEDLO - OBETONOVÁNÍ - Z BETONU C 30/37 XC4, min. 200 mm
5	ŠTĚRKOPÍSKOVÝ OBSYP (MAX ZRNO 63 mm) , hutněný po vrstvách
6	KONCOVÁ UZAVÍRACÍ MANŽETA - DISA

VÝZTUŽ - KARI SIŤ Ø 8 mm, VELIKOST OKA 100 x 100 mm (sítě v rozích k sobě svažené)  
- sítě z žebírkové betonářské výztuže z oceli B500 A dle ČSN 42 0139

Investor: <b>PANATTONI CZECH REPUBLIC DEVELOPMENT s.r.o</b> NA PŘÍKOPĚ 859/22 110 00 Praha 1 tel.: + 420 225 341 336 e-mail: <a href="mailto:czinfo@panattoni.com">czinfo@panattoni.com</a>		Schema 	
Generální projektant: <b>EUROPEAN TRANSPORTATION CONSULTANCY s.r.o.</b> Anny Letenské 34/7 120 00 Praha 2 tel.: 224 211 708 e-mail: <a href="mailto:etc@etc-transport.com">etc@etc-transport.com</a> 			
Projektant části PD: tel.: e-mail:			
Obec:	DOBROVÍZ, JENEČ	HIP:	Ing. John Henley
Místo stavby:	k.ú. Dobrovíz, k.ú. Jeneč	Odpovědný projektant:	Formát: 3A4
Stupeň:	DSP / DPS	Vypracoval:	Ing. Zdeněk Pytelka
			Datum: 10/2014
			Měřítko: 1:50
Název stavby:	KOMUNIKAČNÍ PROPOJENÍ MÚK JENEČ - DOBROVÍZ		Číslo paré:
Stavební objekt	SO 301 - OCHRANA VODOVODU		
Část dokumentace	C.3 VODOHOSPODÁŘSKÉ OBJEKTY		
Název dokumentu:	ŘEZY		číslo výkresu <b>C.3.1.3</b>
			revize <b>00</b>