

Objednatel:

Středočeský kraj


ZBOROVSKÁ 11, 150 21 – PRAHA 5




II/272 LYSÁ NAD LABEM, PRŮTAH

Souřadnicový systém: S-JTSK


Výškový systém: Bpv

Číslo zakázky:	07 165 00	HIP:	Ing. J. ČAMROVÁ	 Praha 4, Bezová 1658, 147 14 tel: +420 244462219 fax: +420 244461038
		724011007, jca@pontex.cz	<i>Čamrová</i>	
Schválil:	Ing. Václav HVÍZDAL	Zodp. projektant:	Ing. J. ČAMROVÁ	
	<i>Hvízdal</i>	724011007, jca@pontex.cz	<i>Čamrová</i>	
Tech. kontrola:	Ing. Martin NEUDERT			
	737947774, mne@pontex.cz			


Číslo zakázky:		 projekce • voda • kanalizace • plyn Pivovarská 62, 250 65 Bořanovice tel/fax. 283981122
	Zodp. projektant: Ing. Marie Matějková	
	602584481, ingmatejkova@seznam.cz	
Tech. kontrola:	Vypracoval: Ing. Marie Matějková	
	602584481, ingmatejkova@seznam.cz	

Objednatel:	Středočeský kraj	Obec:	Lysá nad Labem	Kraj:	Středočeský
Akce:	II/272 LYSÁ NAD LABEM, PRŮTAH			Datum	Stupeň
Část:	C. SITUAČNÍ VÝKRESY			09/2018	DSP+PDPS
Objekt	SO 302 – JEDNOTNÁ KANALIZACE			Souprava	Č. přílohy
Příloha:	PODÉLNÉ ŘEZY PŘÍPOJEK K OBJEKTŮM				13


ČESKOSLOVENSKÉ ARMÁDY Č.P. 76
 PODÉLNÝ ŘEZ KANALIZAČNÍ PŘÍPOJKY

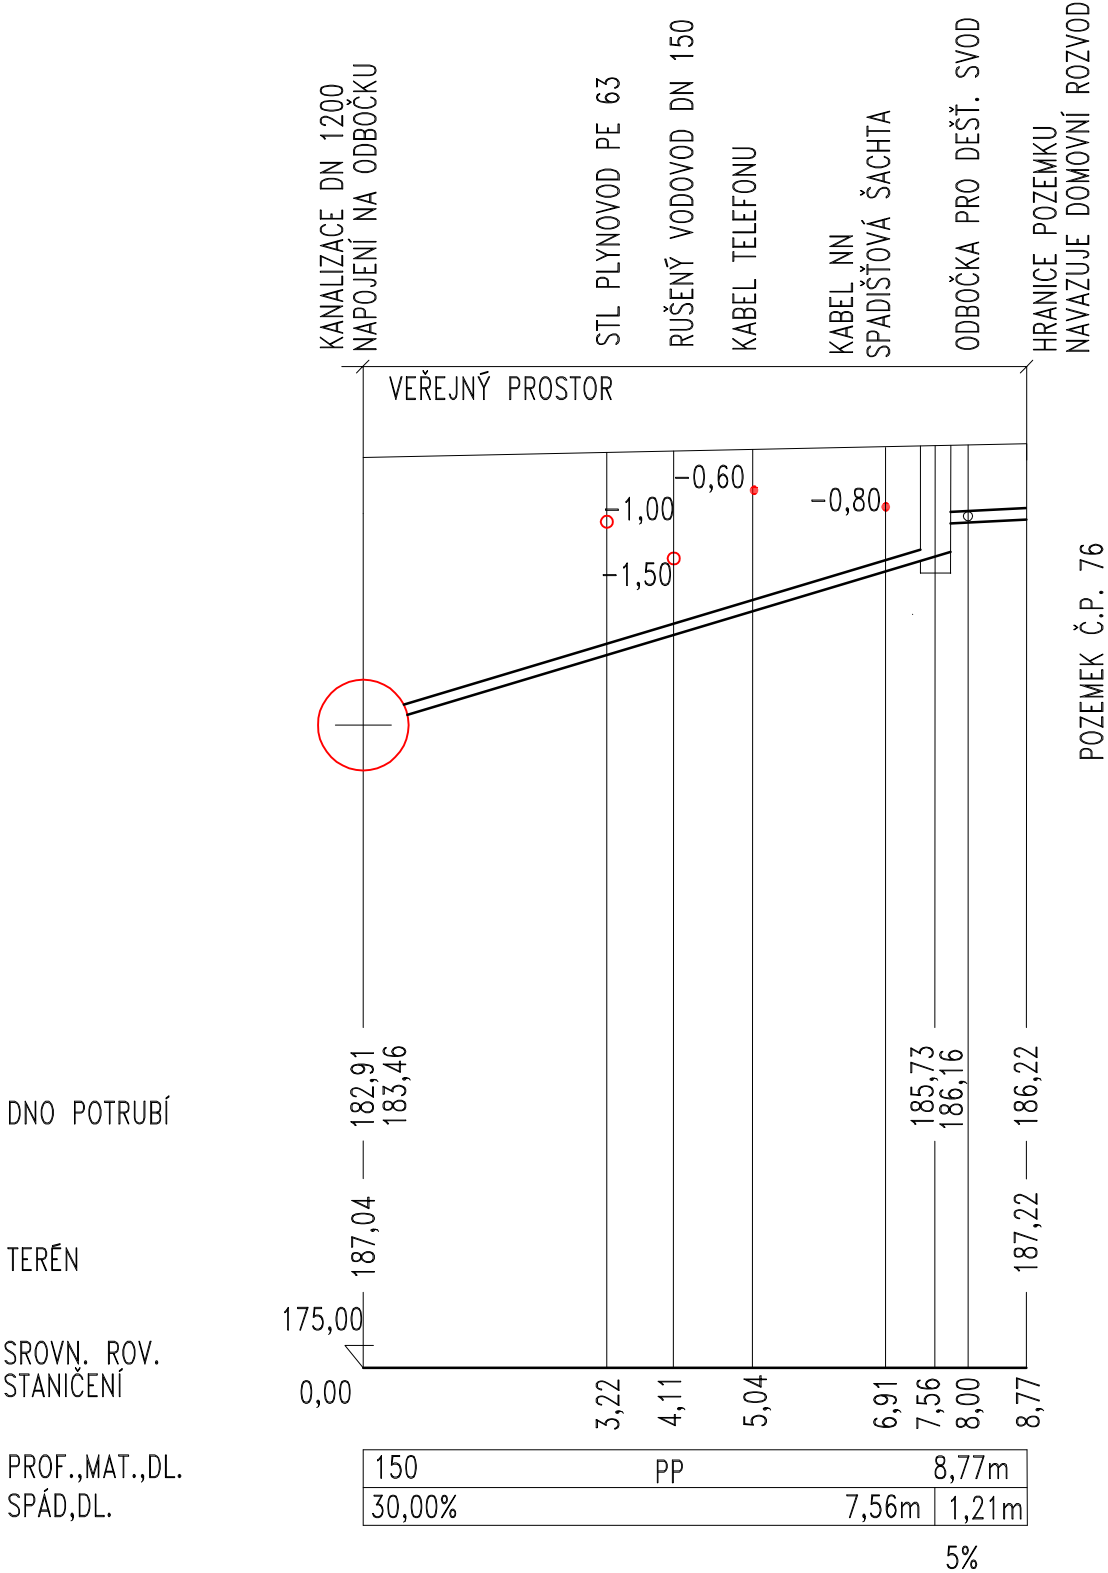


ČESKOSLOVENSKÉ ARMÁDY Č.P. 77
 PODÉLNÝ ŘEZ KANALIZAČNÍ PŘÍPOJKY OD DEŠŤOVÉHO SVODU

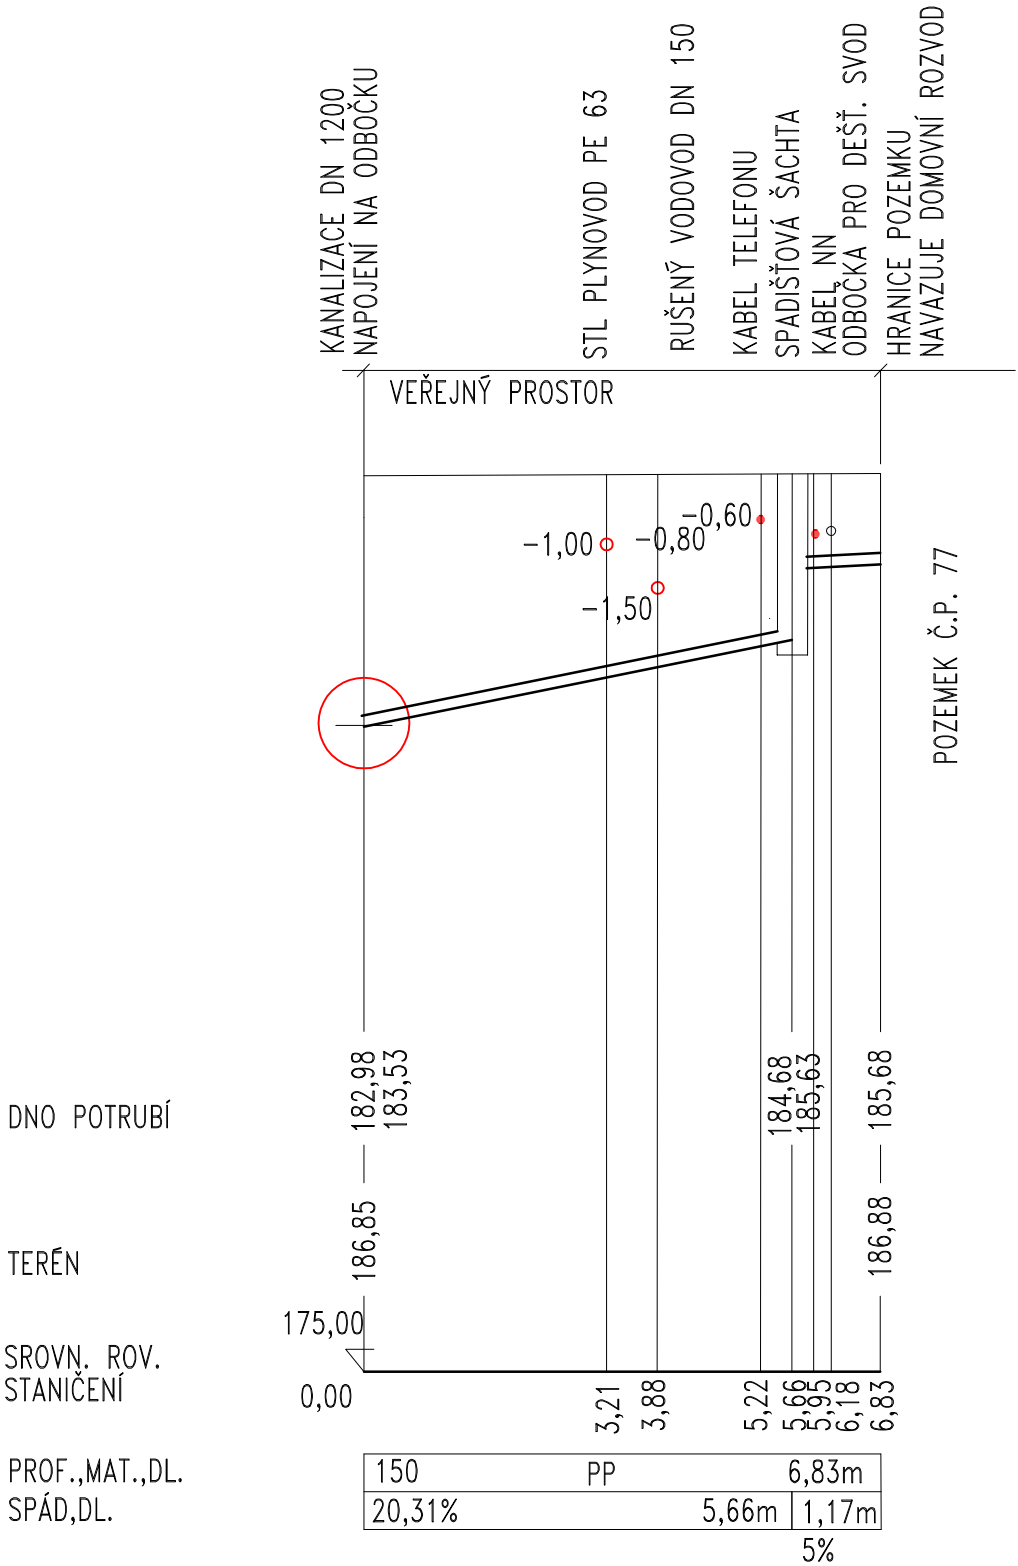


ČESKOSLOVENSKÉ ARMÁDY Č.P.80
 PODÉLNÝ ŘEZ KANALIZAČNÍ PŘÍPOJKY OD DEŠŤOVÉHO SVODU

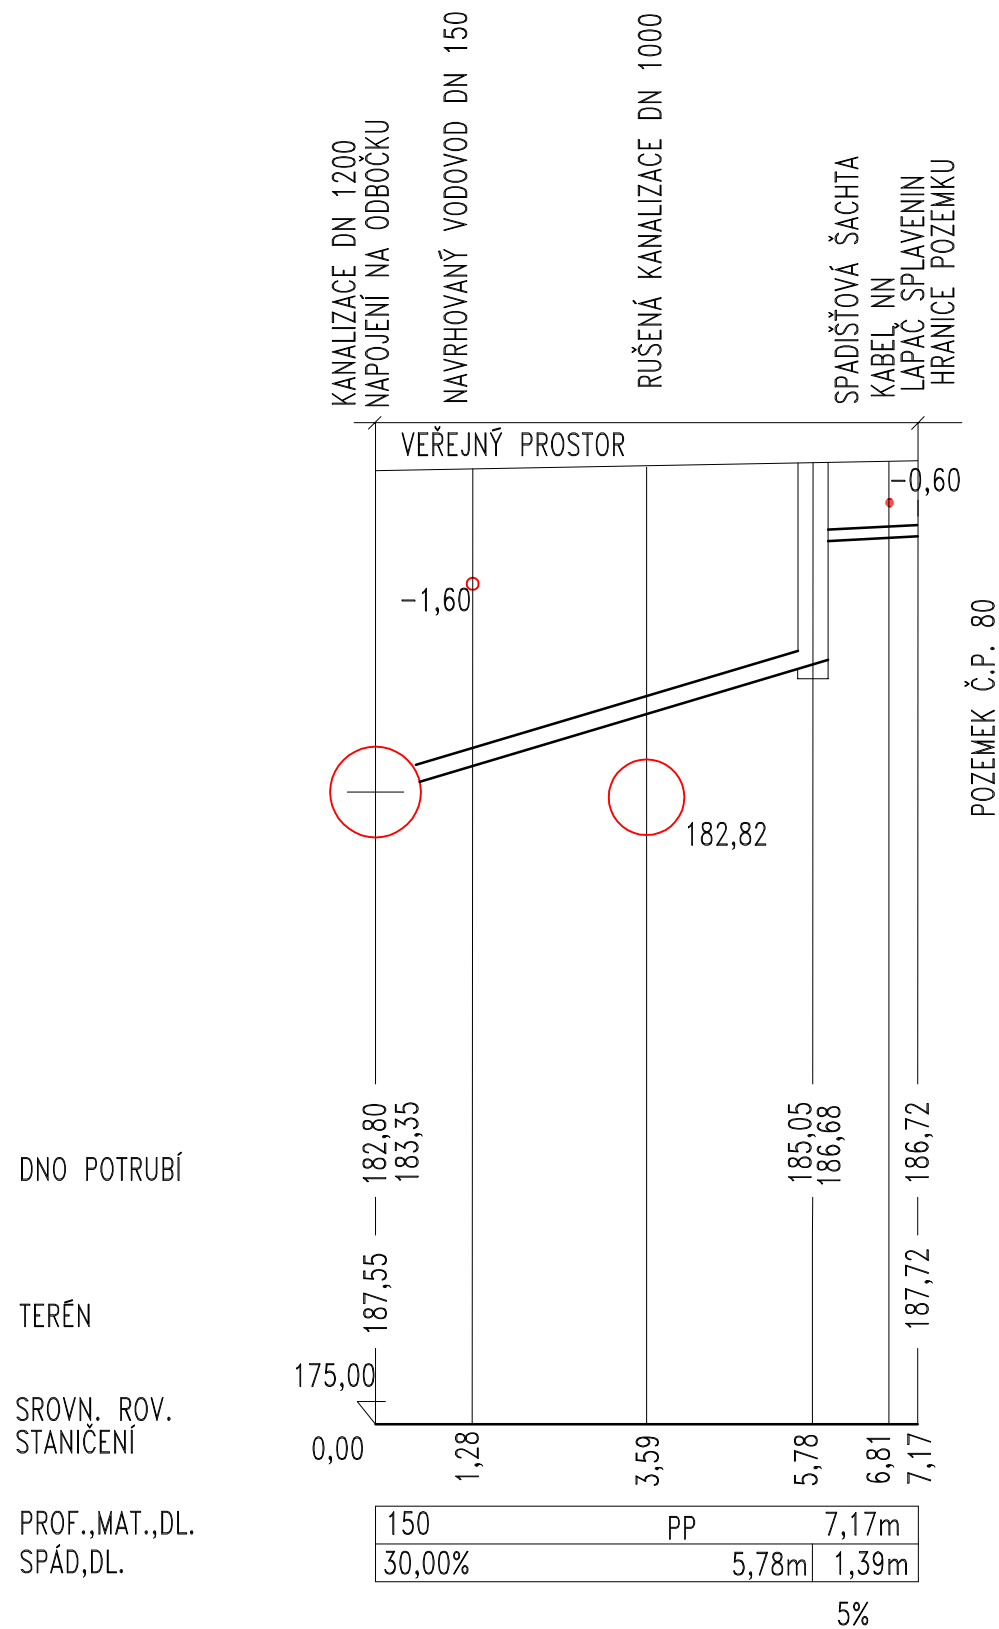


ČESKOSLOVENSKÉ ARMÁDY Č.P.81
 PODÉLNÝ ŘEZ KANALIZAČNÍ PŘÍPOJKY OD DEŠŤOVÉHO SVODU

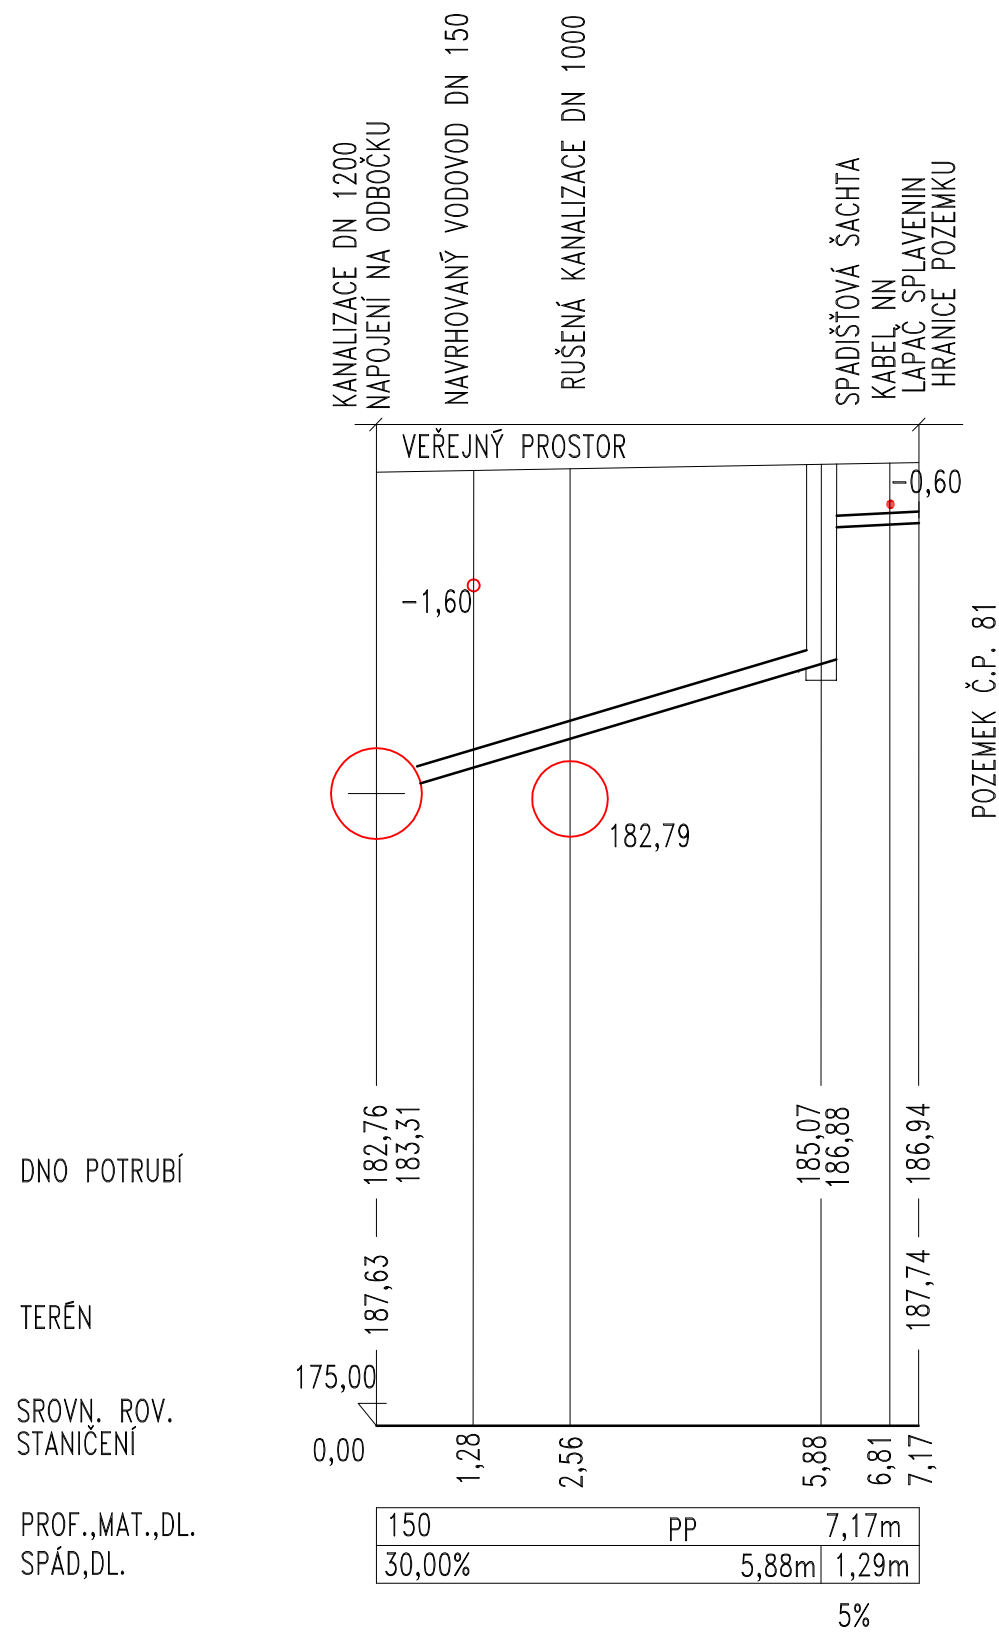


ČESKOSLOVENSKÉ ARMÁDY Č.P. 472
 PODÉLNÝ ŘEZ KANALIZAČNÍ PŘÍPOJKY

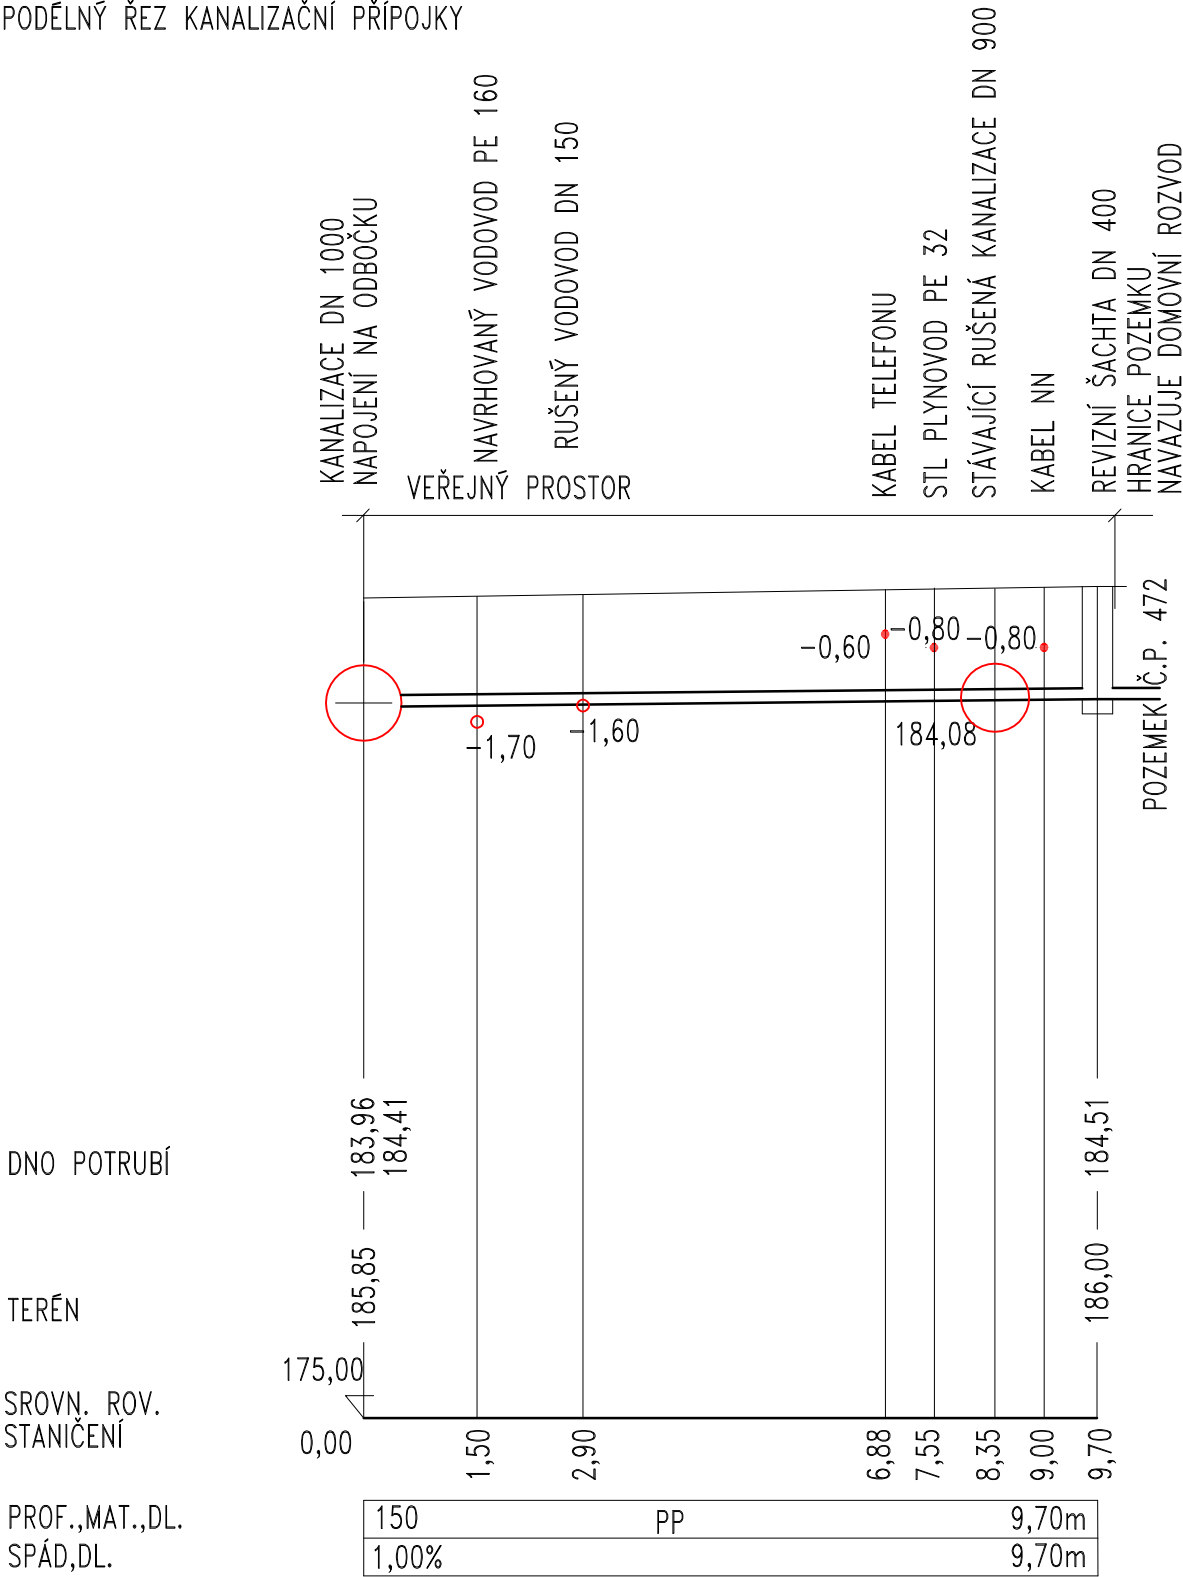


ČESKOSLOVENSKÉ ARMÁDY Č.P.579
 PODÉLNÝ ŘEZ KANALIZAČNÍ PŘÍPOJKY

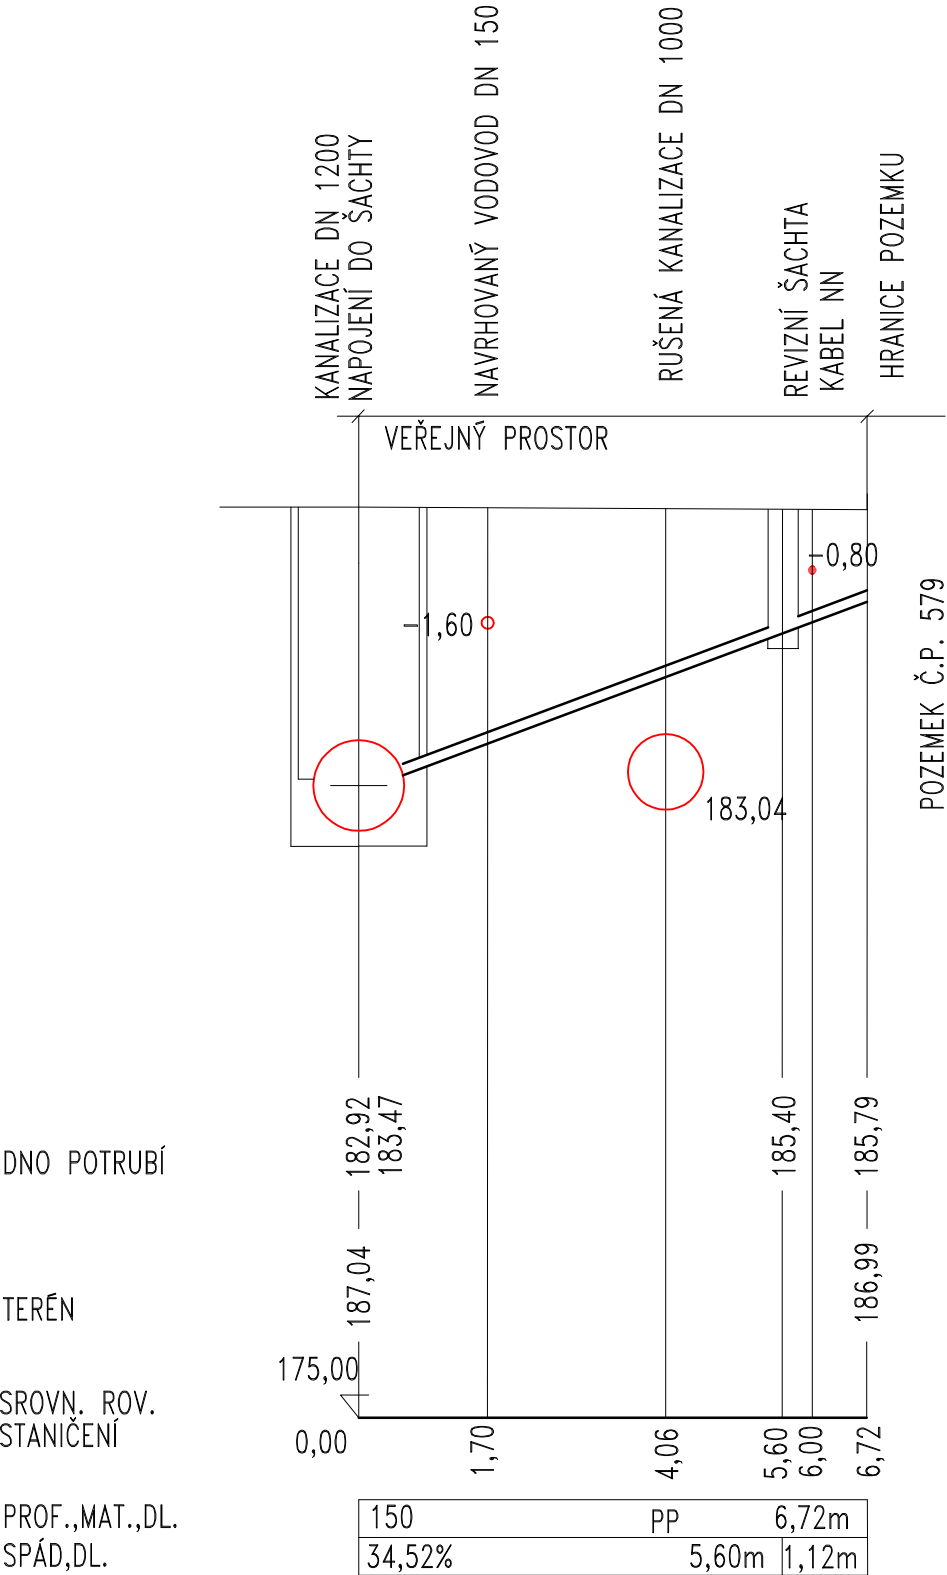


ČESKOSLOVENSKÉ ARMÁDY Č.P. 693
 PODÉLNÝ ŘEZ KANALIZAČNÍ PŘÍPOJKY

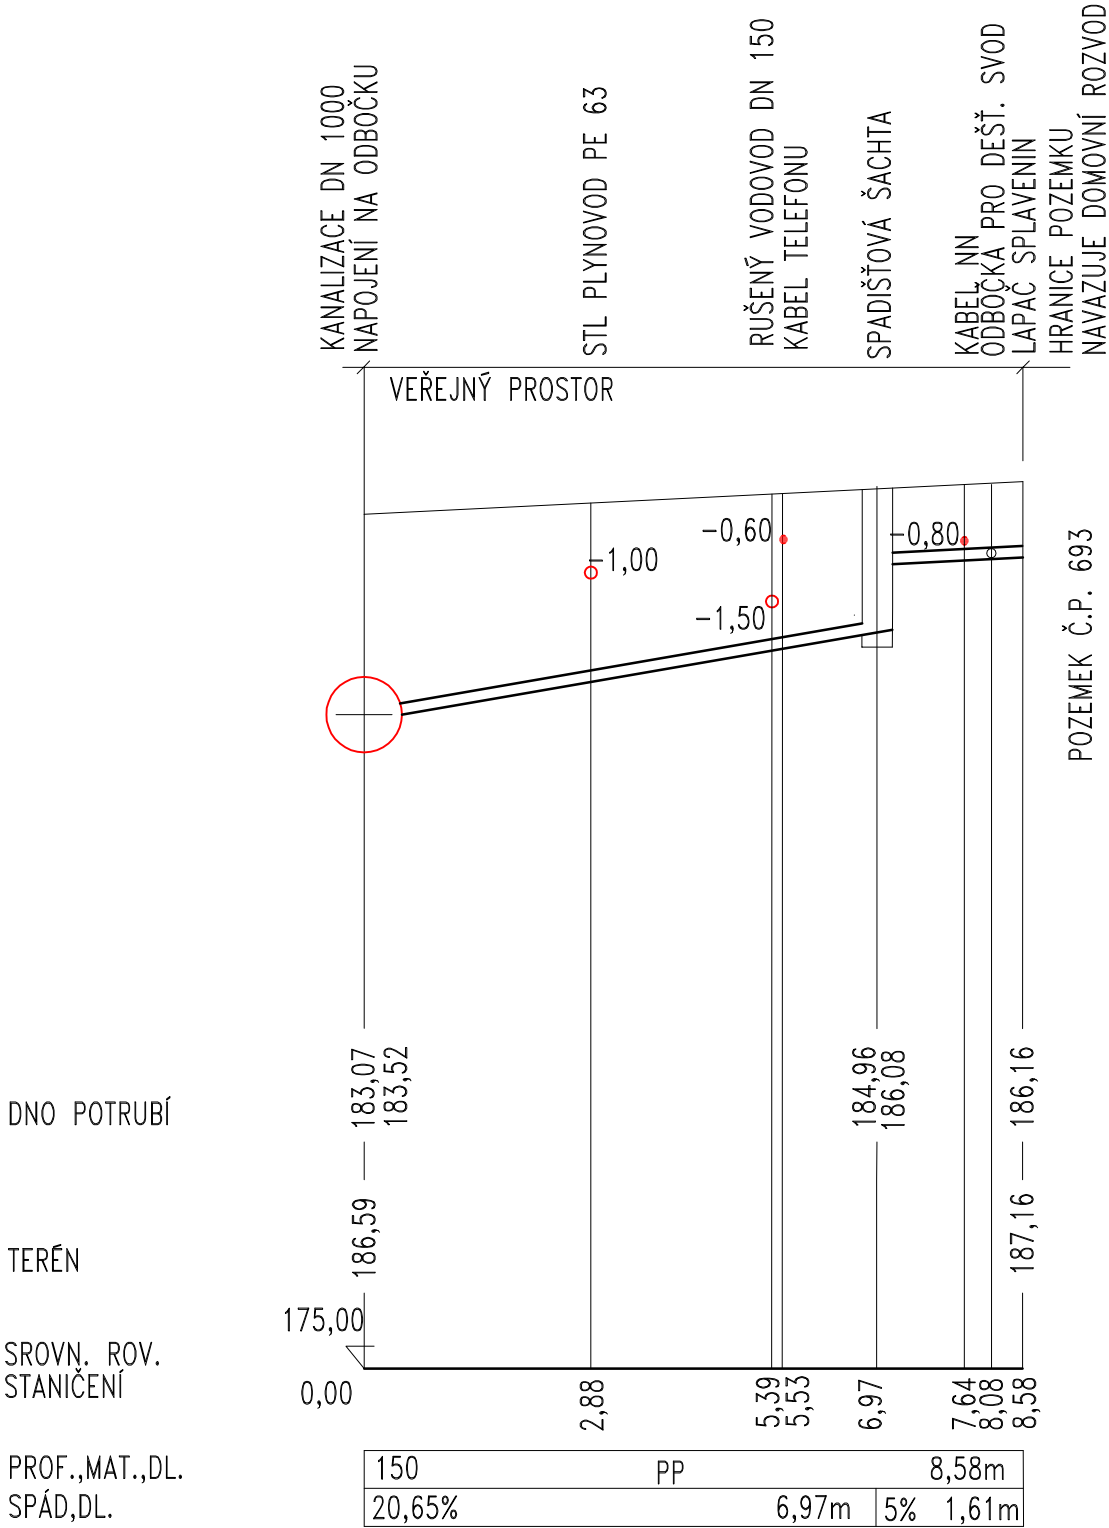


ČESKOSLOVENSKÉ ARMÁDY Č.P. 707
 PODÉLNÝ ŘEZ KANALIZAČNÍ PŘÍPOJKY

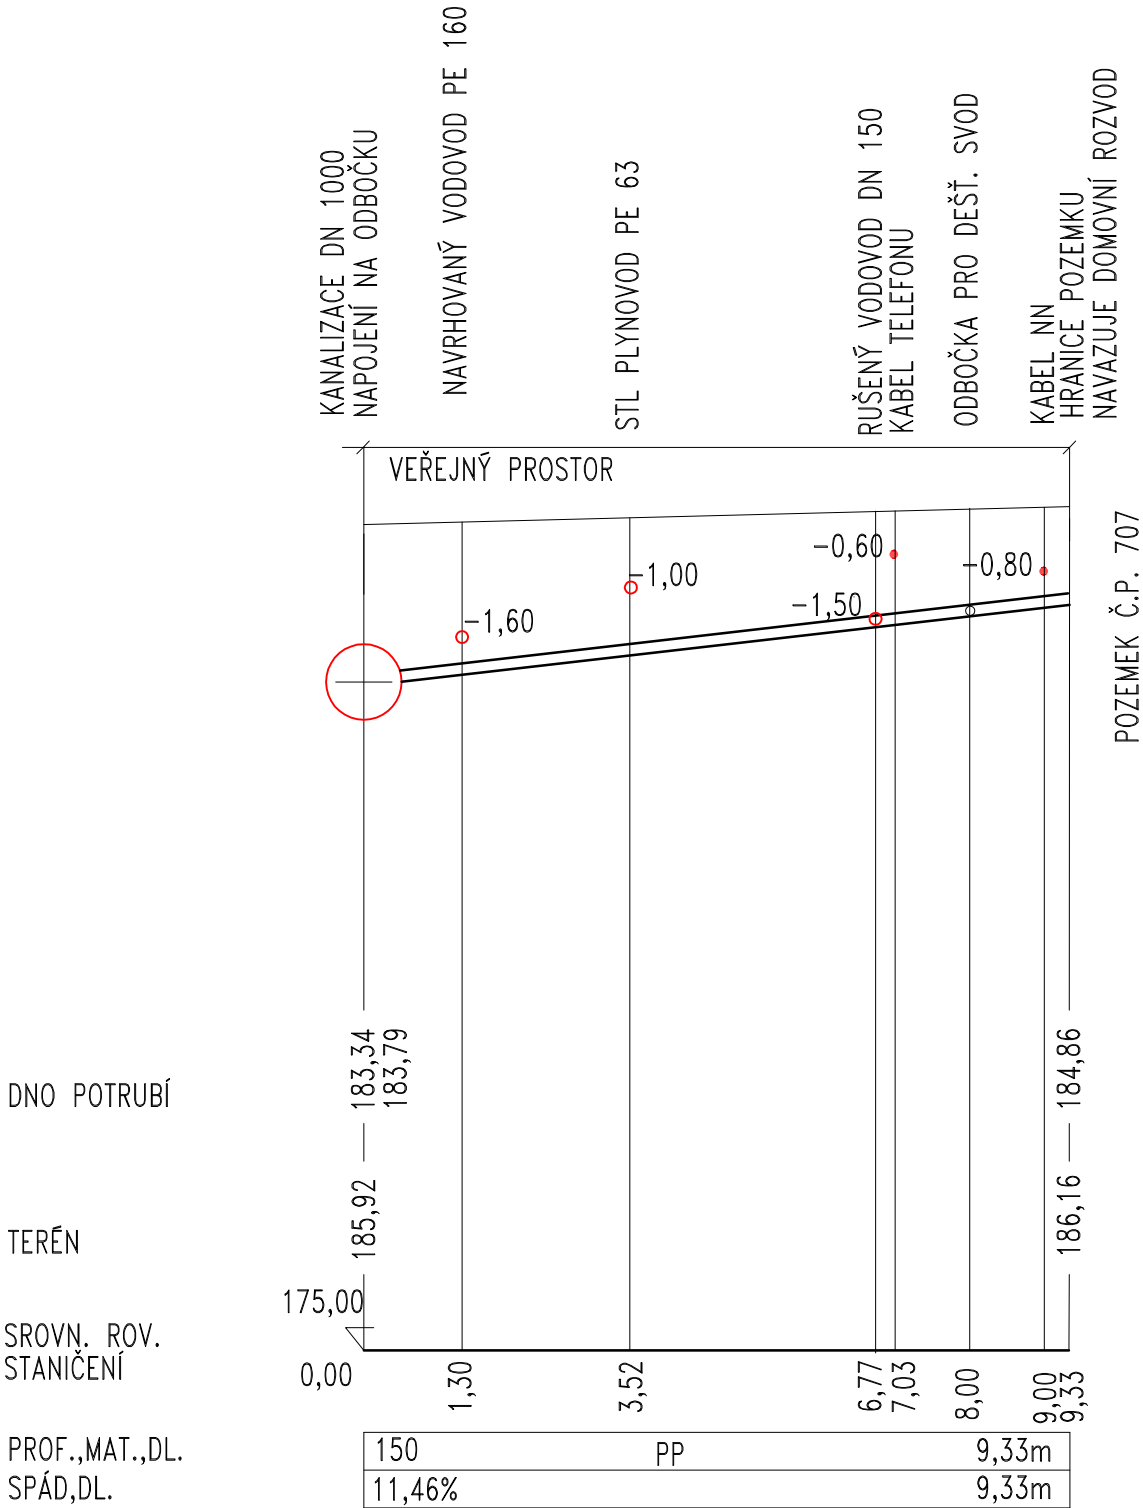


ČESKOSLOVENSKÉ ARMÁDY Č.P. 718
 PODÉLNÝ ŘEZ KANALIZAČNÍ PŘÍPOJKY OD DEŠŤOVÉHO SVODU

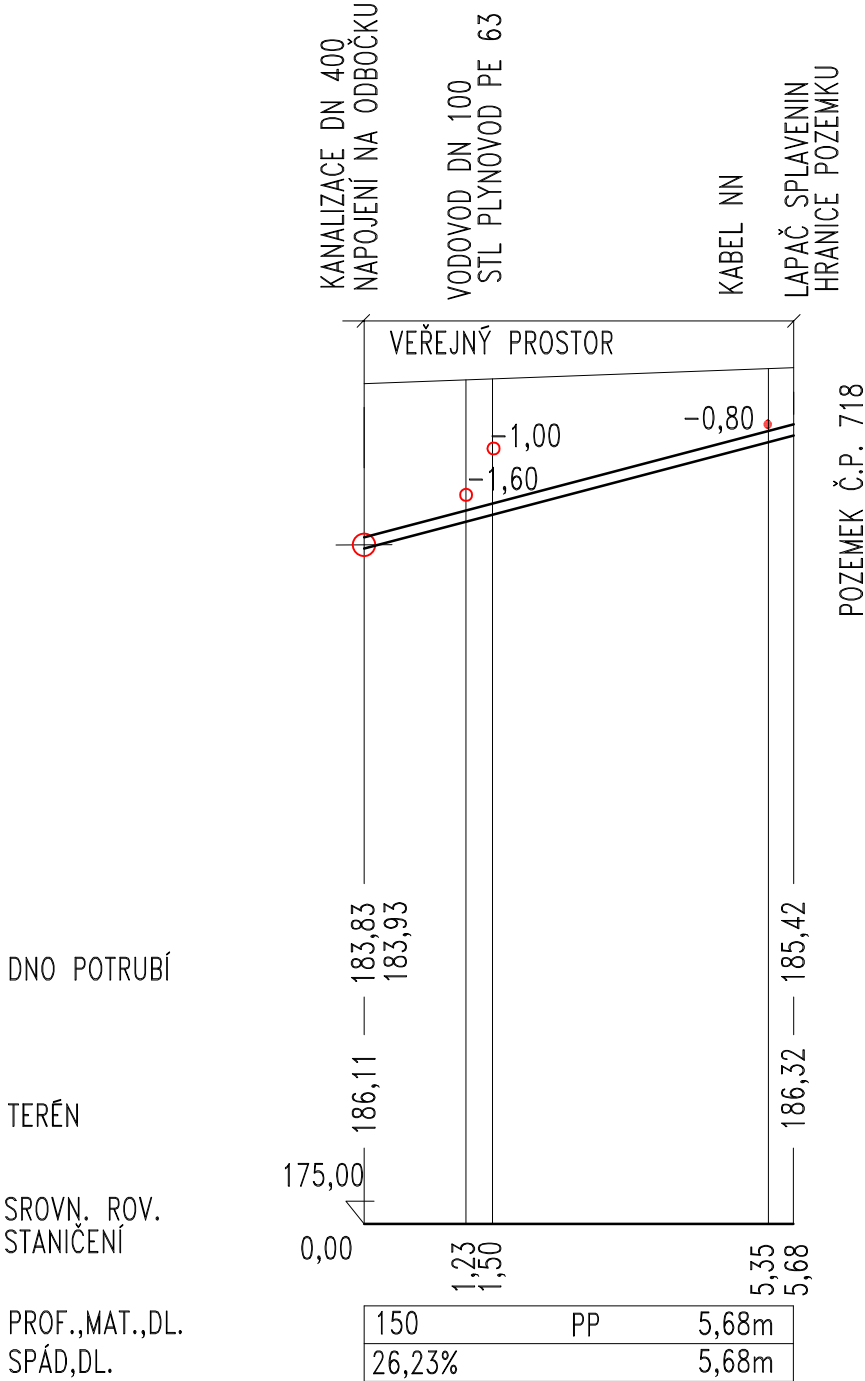


ČESKOSLOVENSKÉ ARMÁDY Č.P. 718
PODÉLNÝ ŘEZ KANALIZAČNÍ PŘÍPOJKY

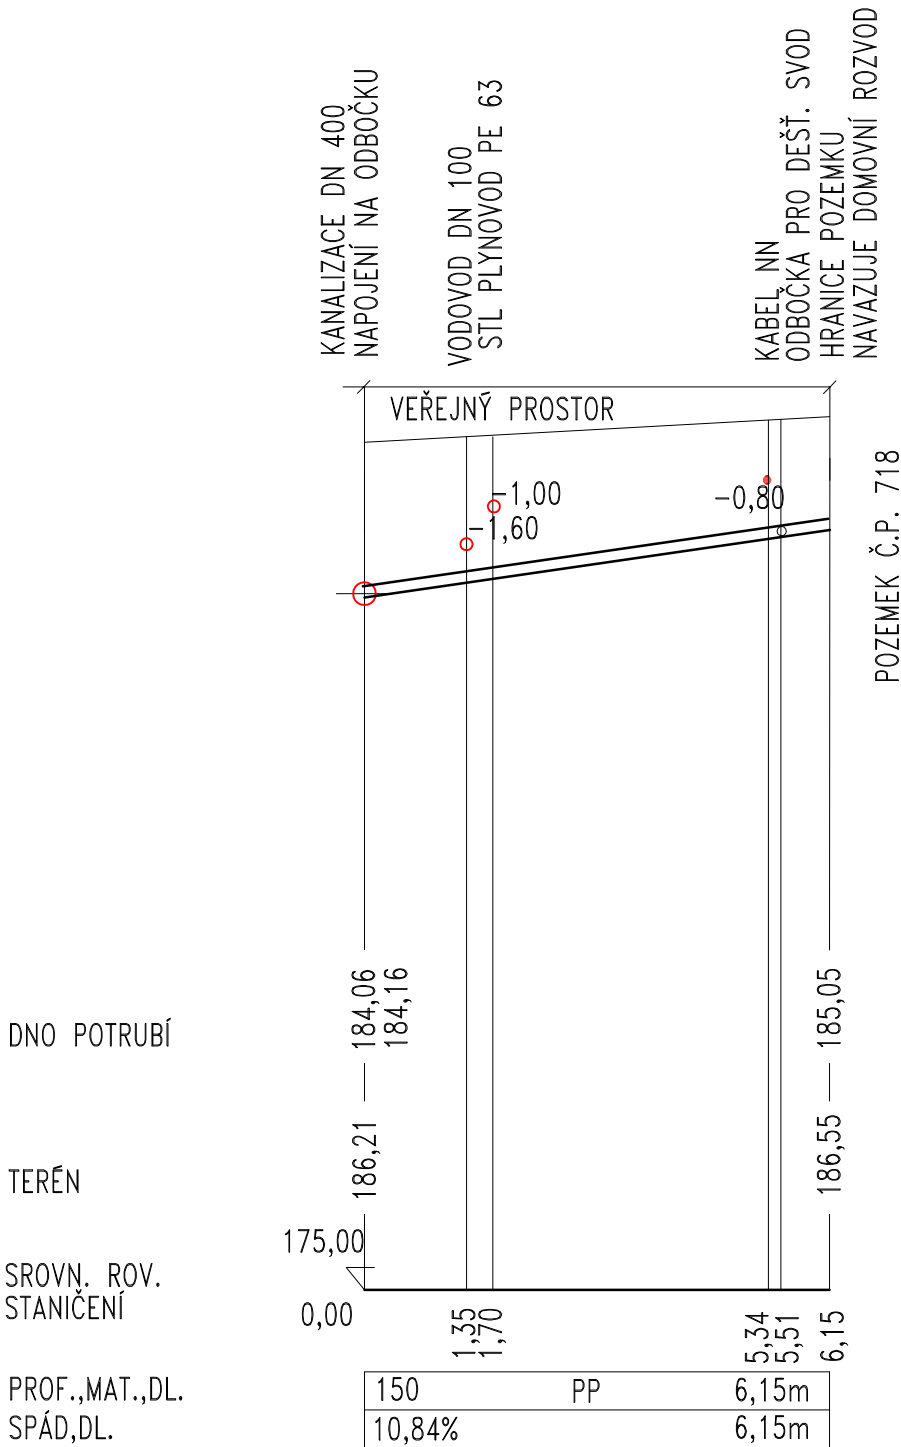


ČESKOSLOVENSKÉ ARMÁDY Č.P. 719
 PODÉLNÝ ŘEZ KANALIZAČNÍ PŘÍPOJKY

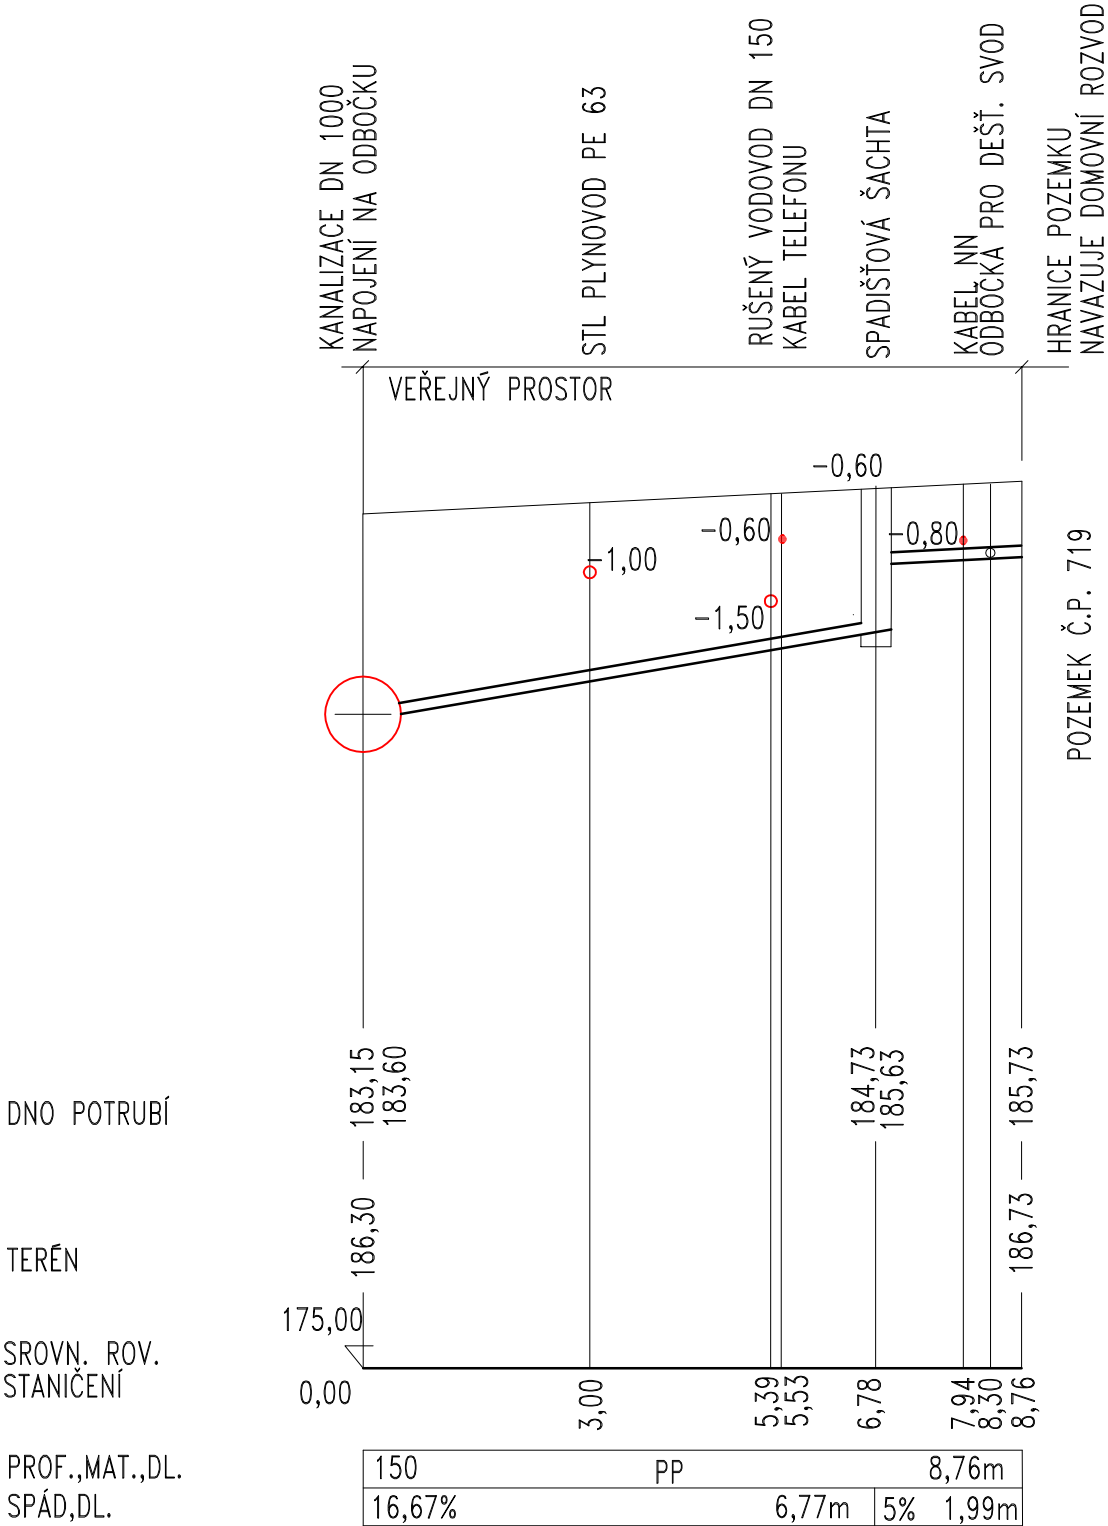


ČESKOSLOVENSKÉ ARMÁDY Č.P. 783
 PODÉLNÝ ŘEZ KANALIZAČNÍ PŘÍPOJKY

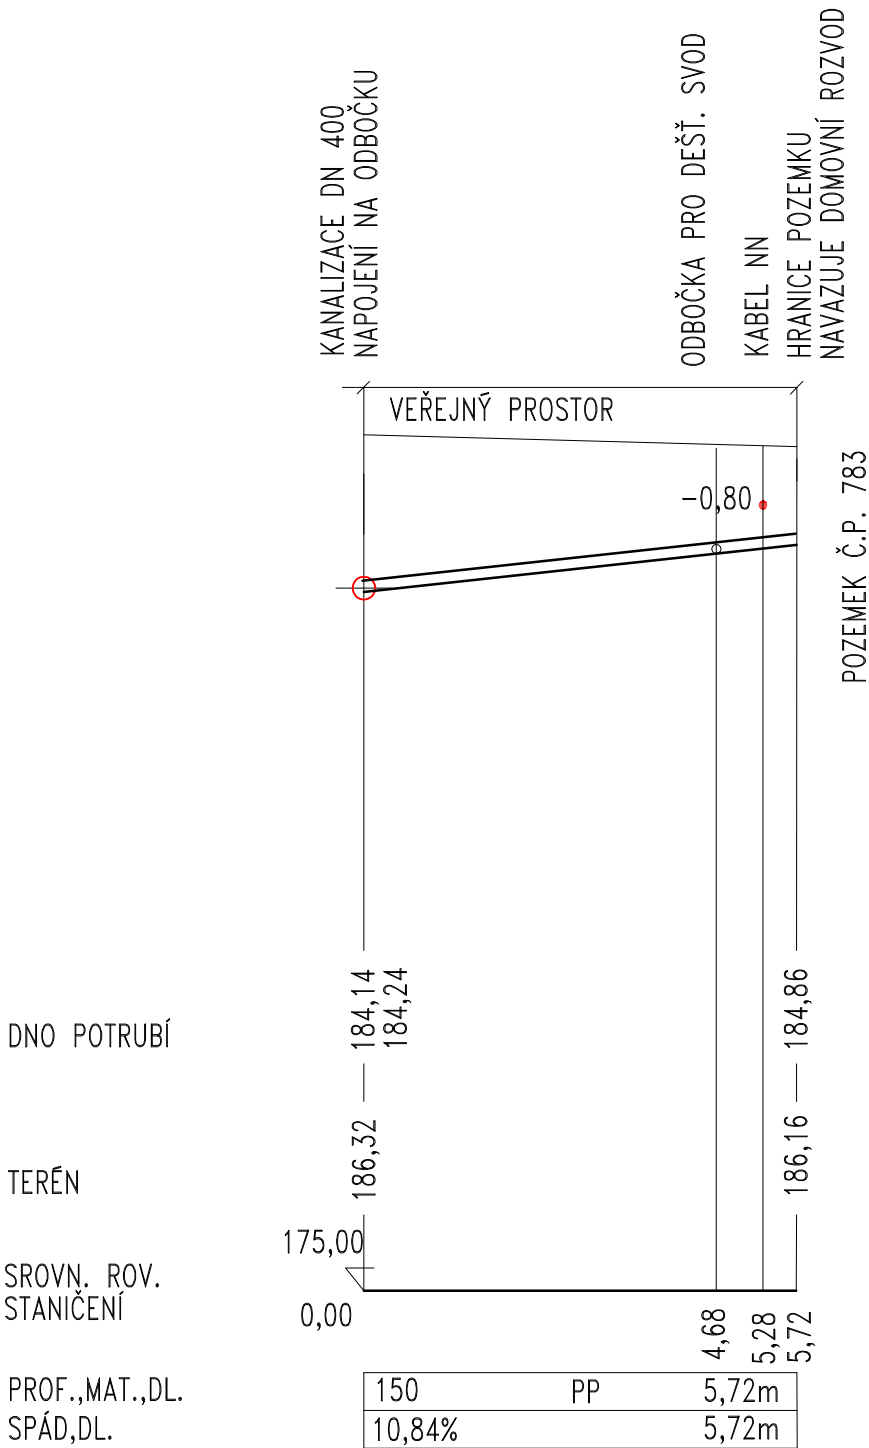


ČESKOSLOVENSKÉ ARMÁDY Č.P. 783
 PODÉLNÝ ŘEZ KANALIZAČNÍ PŘÍPOJKY OD DEŠŤOVÉHO SVODU

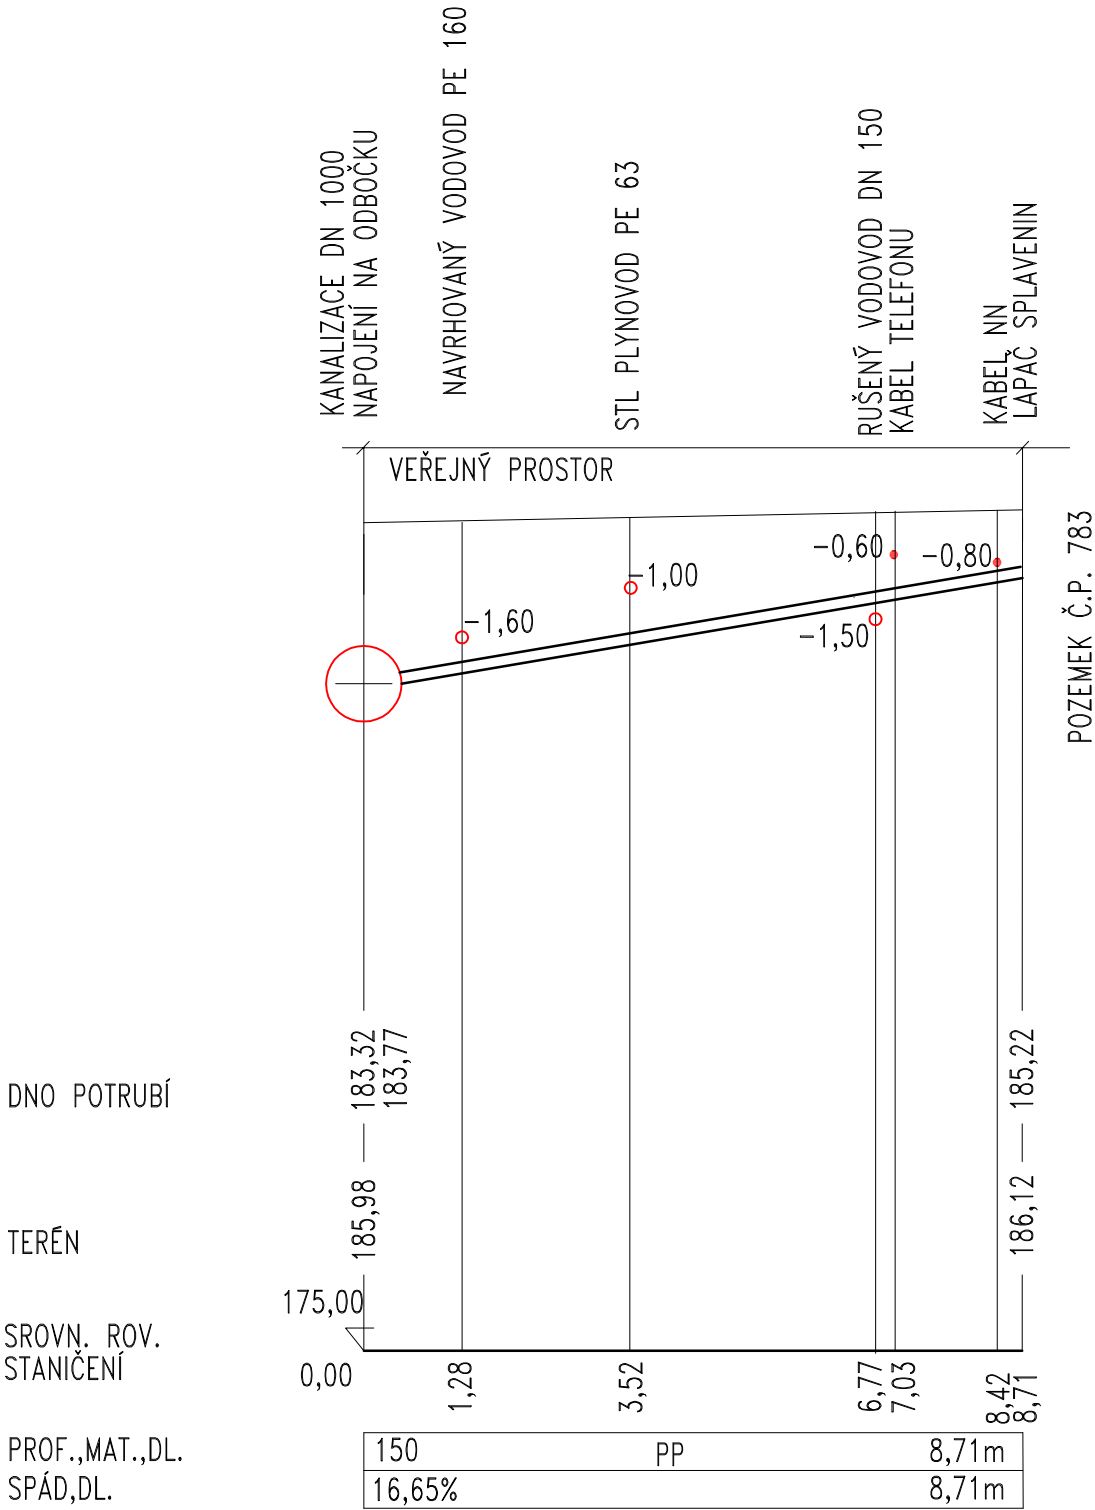


ČESKOSLOVENSKÉ ARMÁDY Č.P. 803
PODÉLNÝ ŘEZ KANALIZAČNÍ PŘÍPOJKY

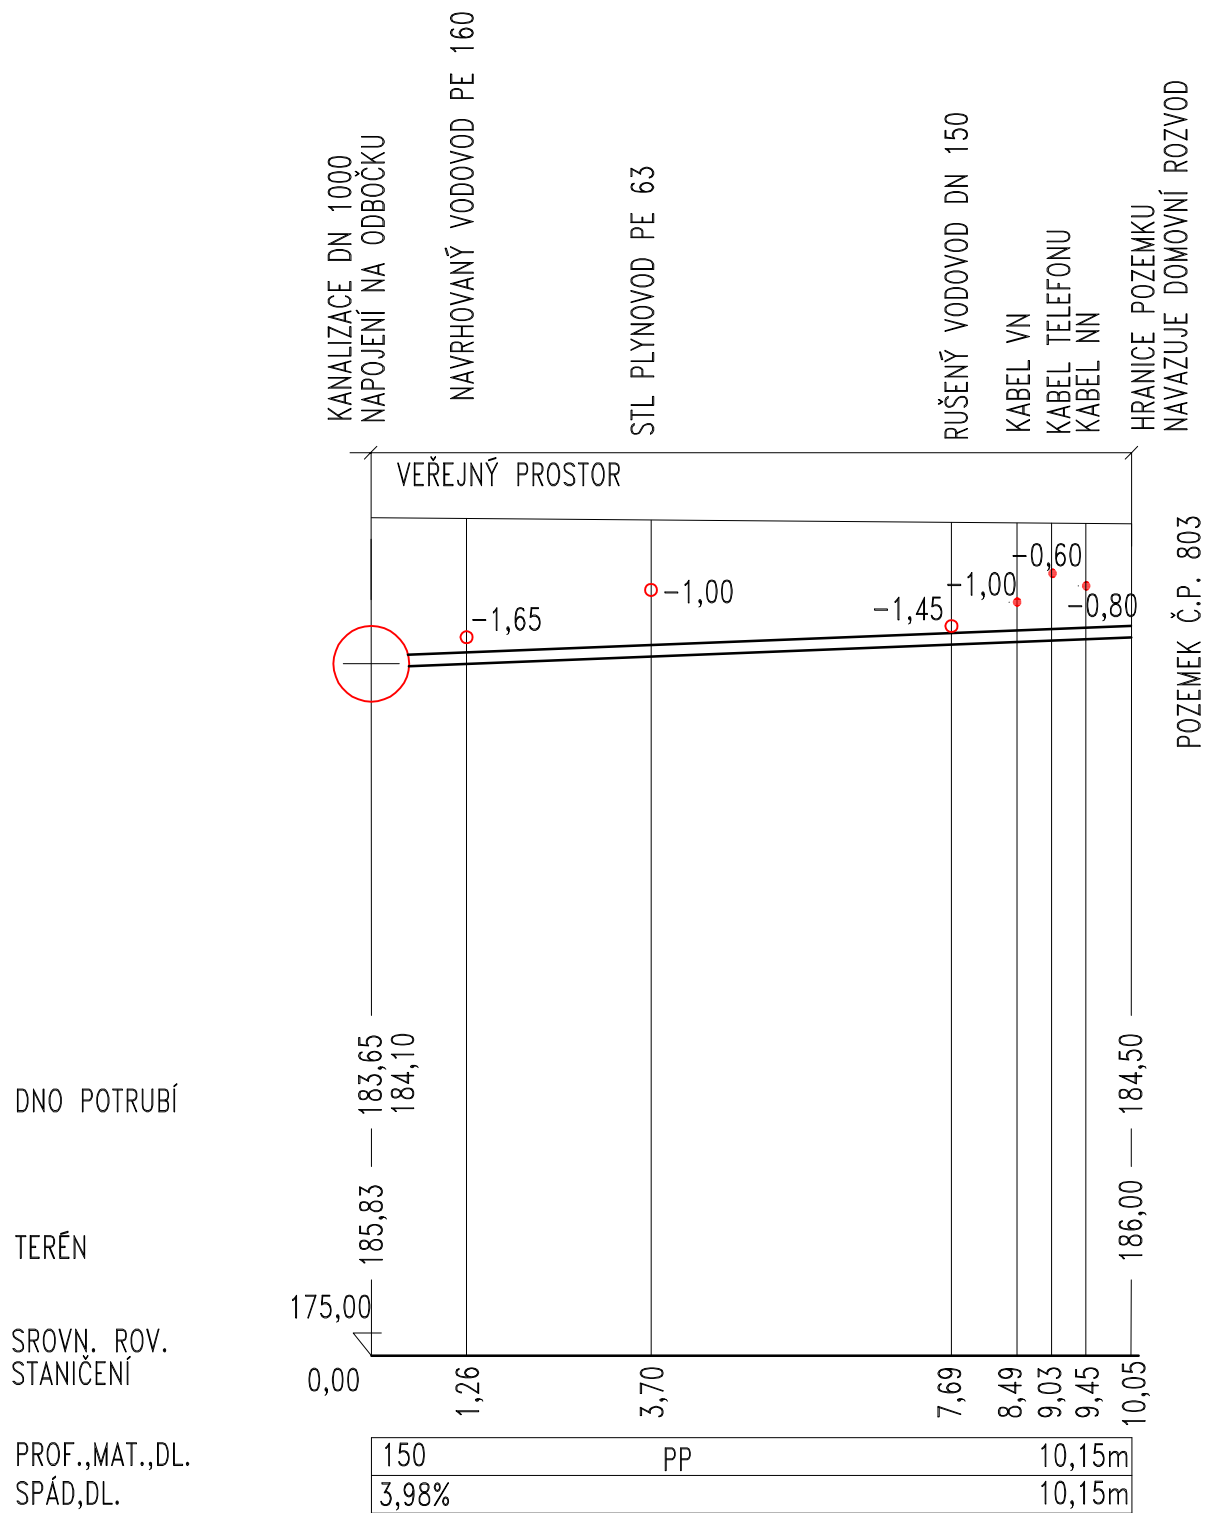


ČESKOSLOVENSKÉ ARMÁDY Č.P. 855
PODÉLNÝ ŘEZ KANALIZAČNÍ PŘÍPOJKY

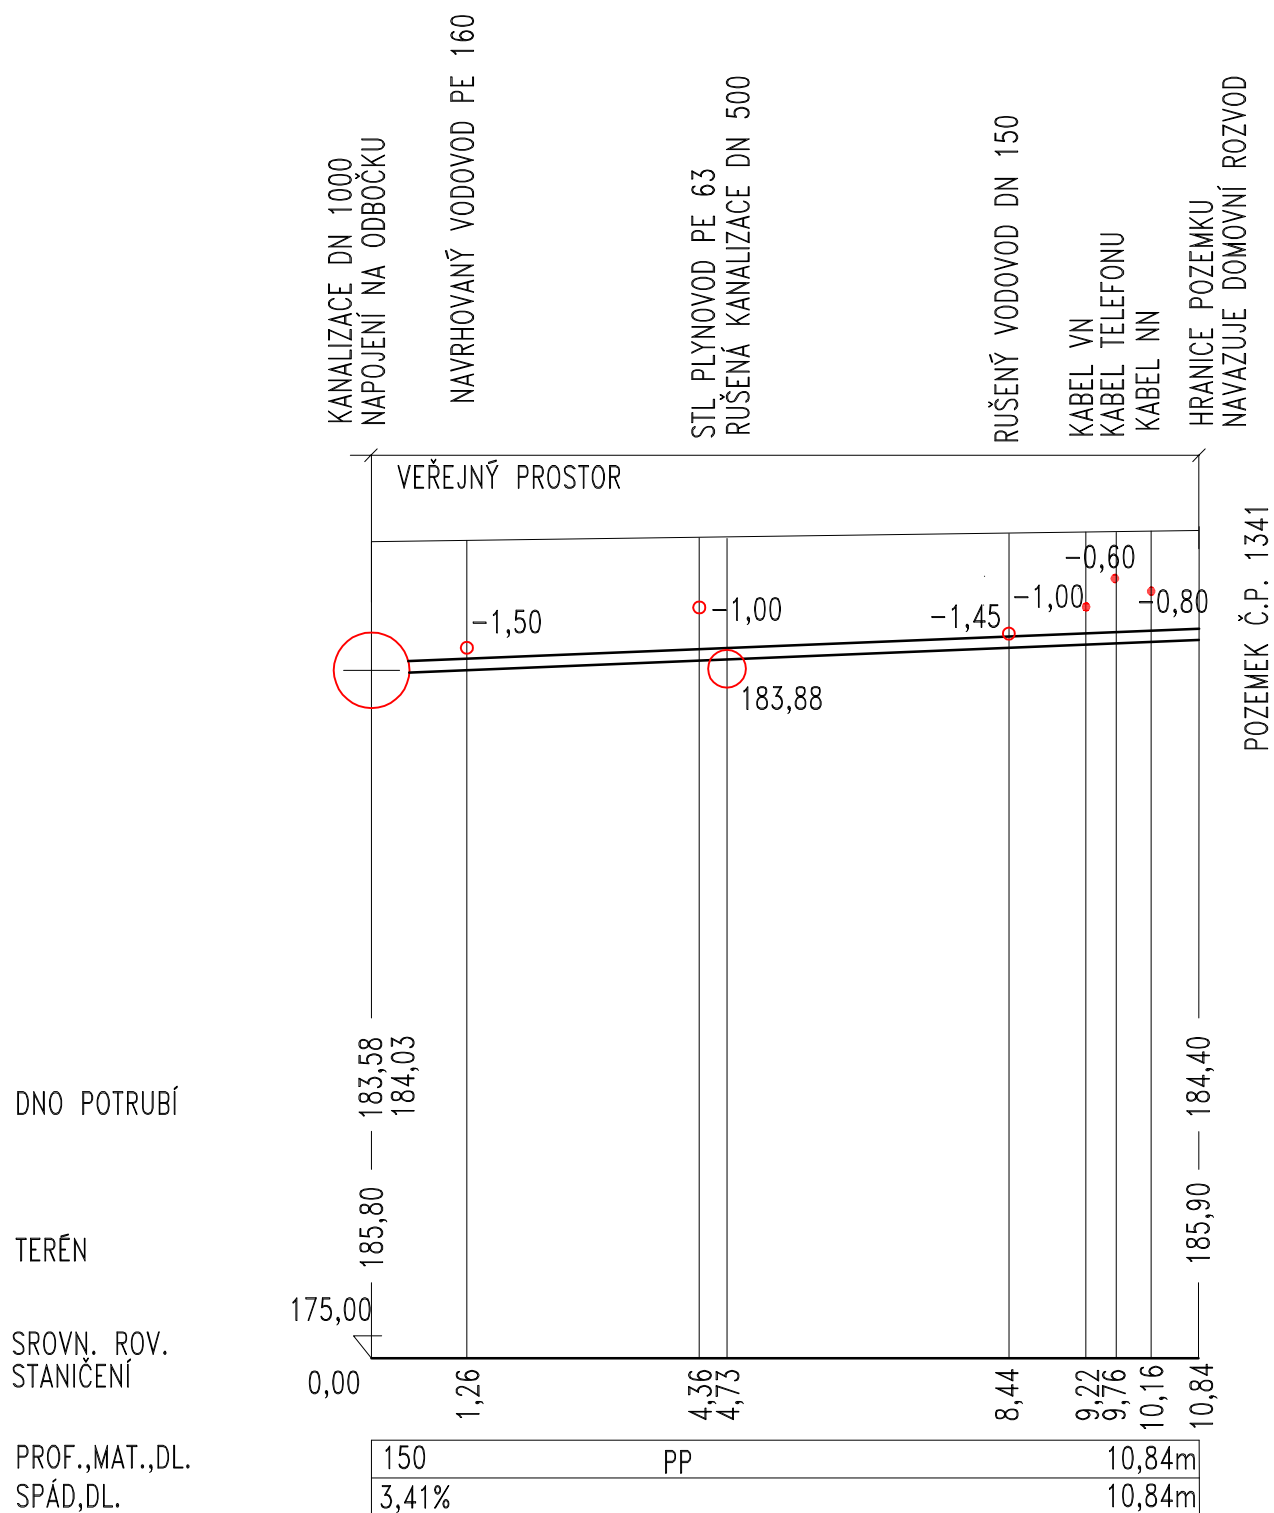


ČESKOSLOVENSKÉ ARMÁDY Č.P. 987
 PODÉLNÝ ŘEZ KANALIZAČNÍ PŘÍPOJKY

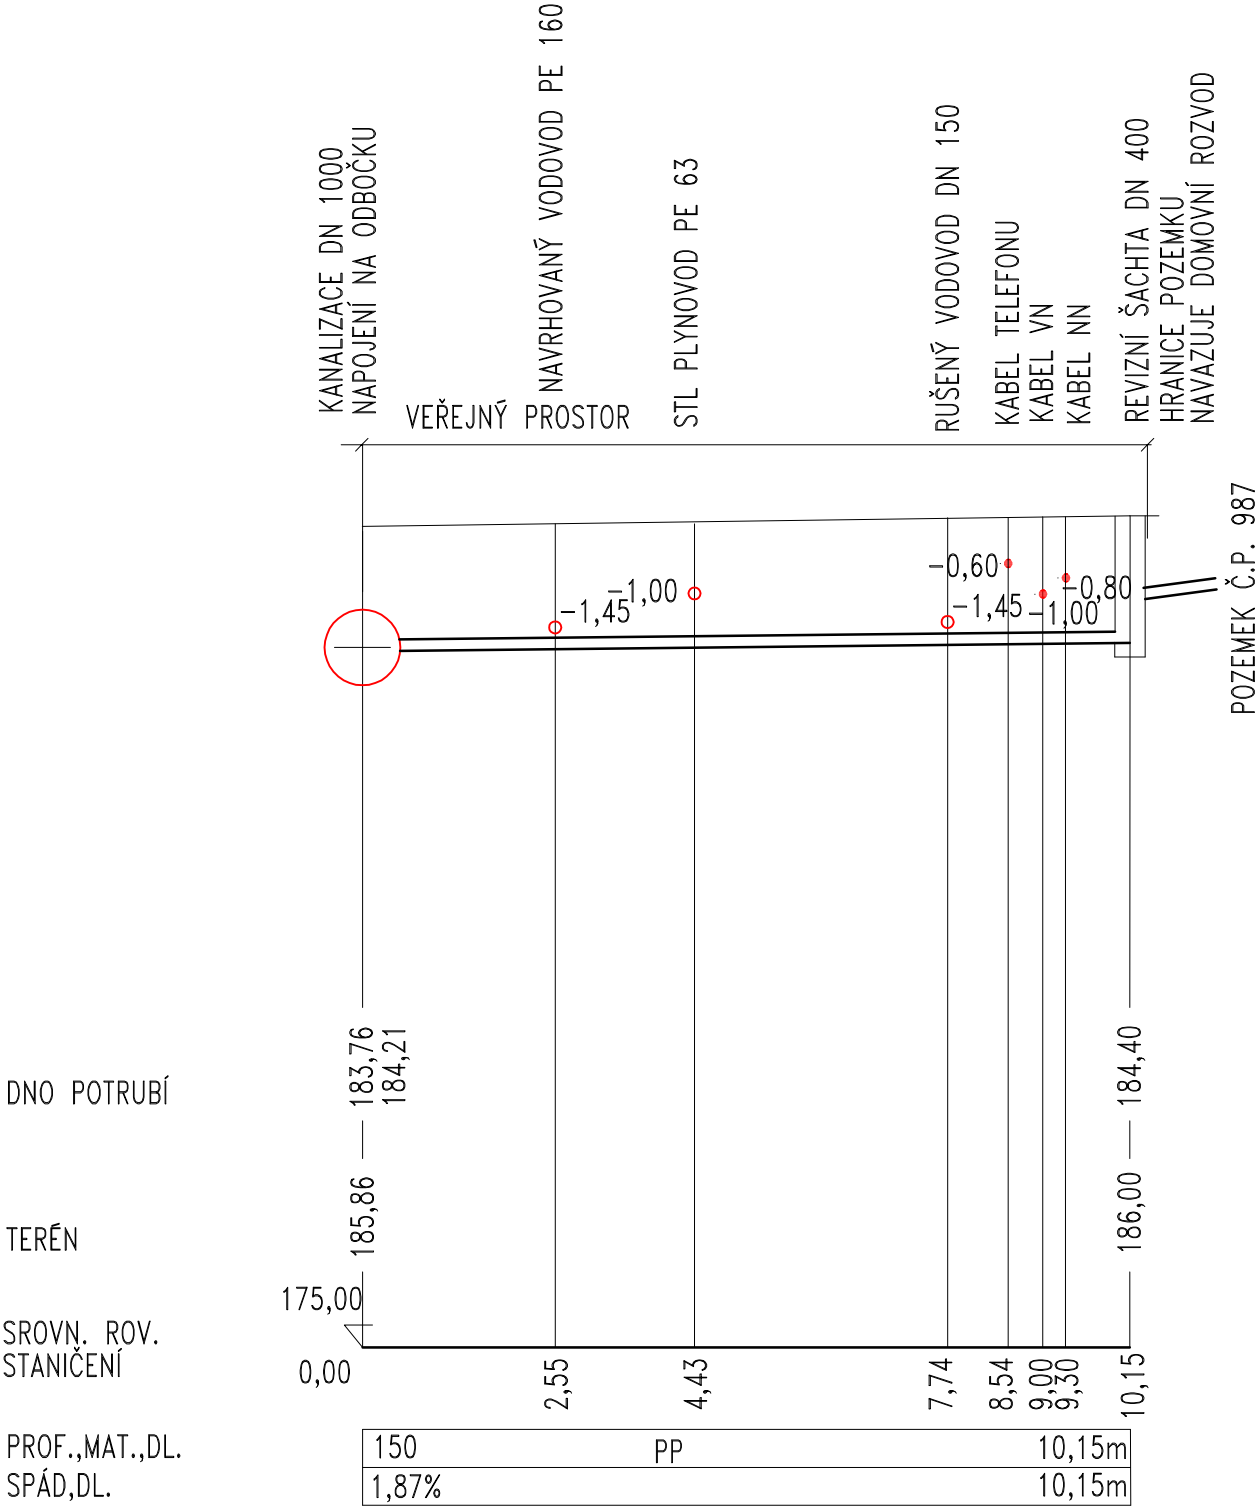


ČESKOSLOVENSKÉ ARMÁDY Č.P.1136
 PODÉLNÝ ŘEZ KANALIZAČNÍ PŘÍPOJKY

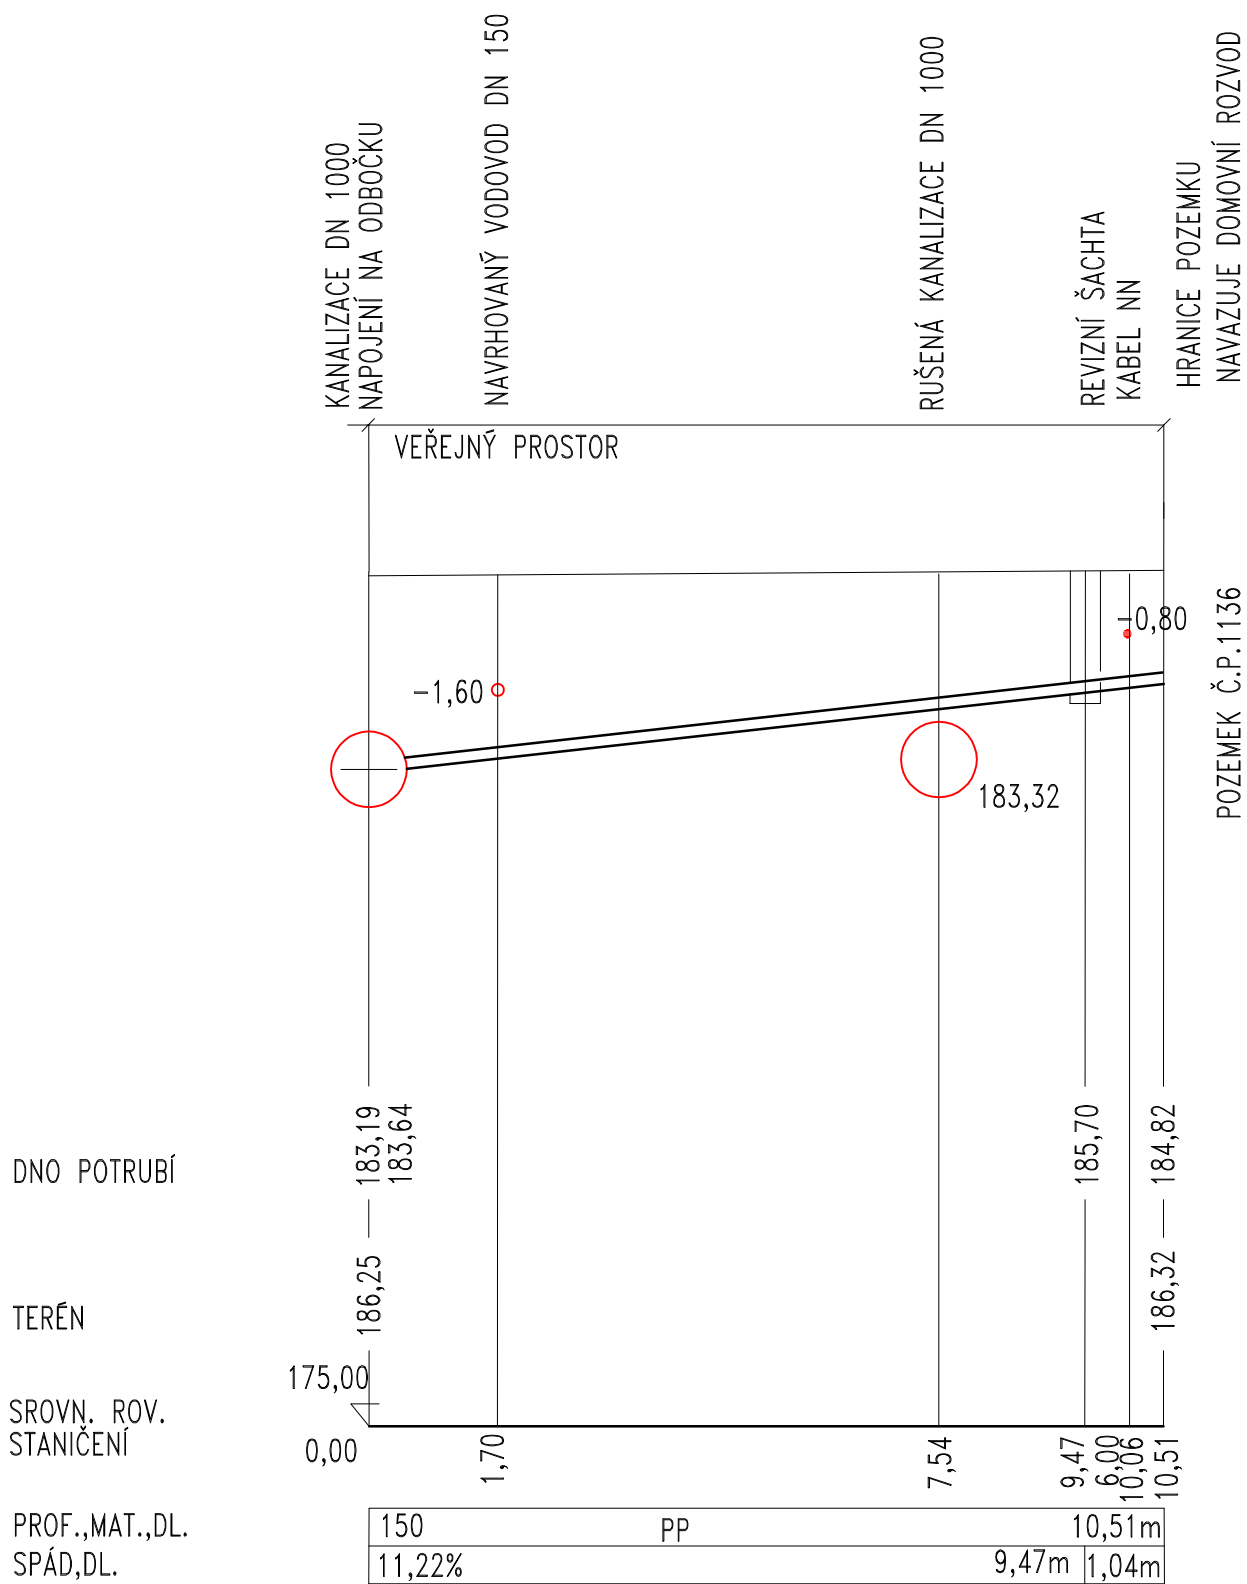


ČESKOSLOVENSKÉ ARMÁDY Č.P.1221
 PODÉLNÝ ŘEZ KANALIZAČNÍ PŘÍPOJKY

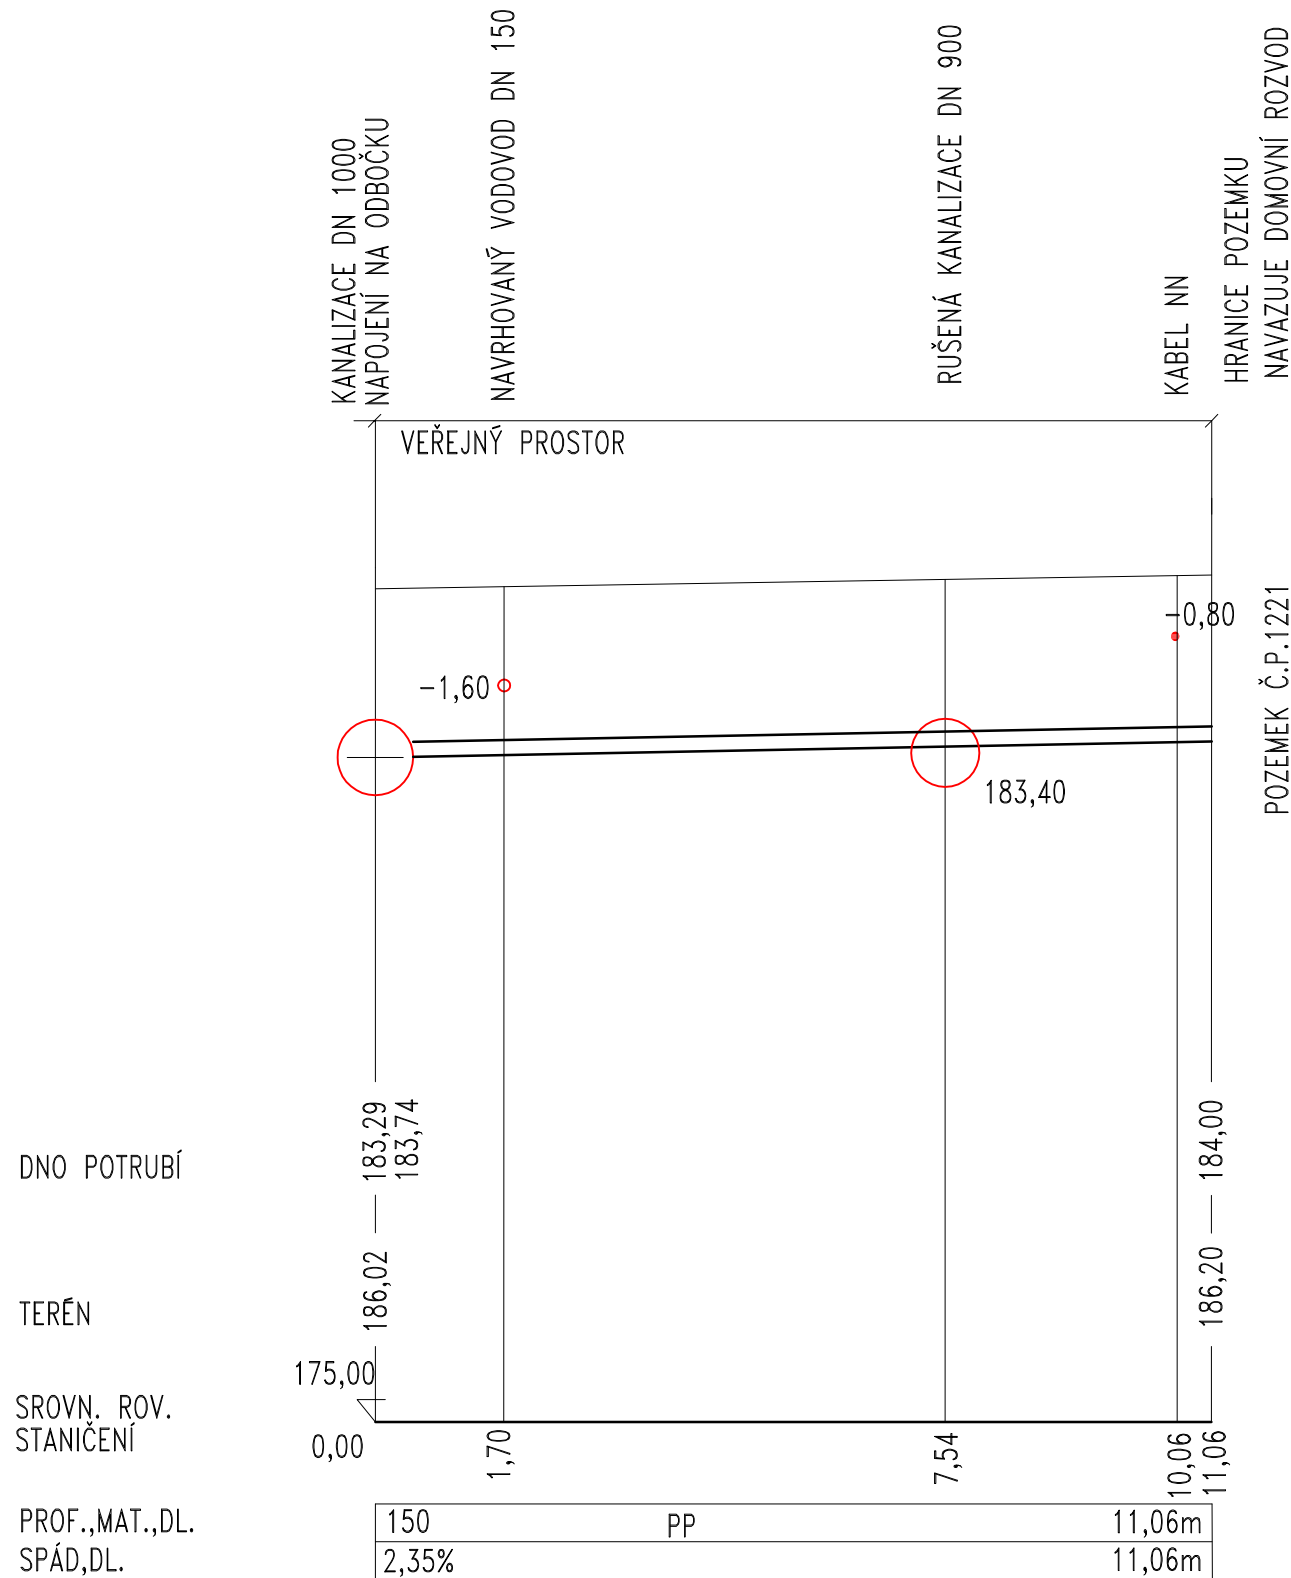


ČESKOSLOVENSKÉ ARMÁDY Č.P. 1273
 PODÉLNÝ ŘEZ KANALIZAČNÍ PŘÍPOJKY

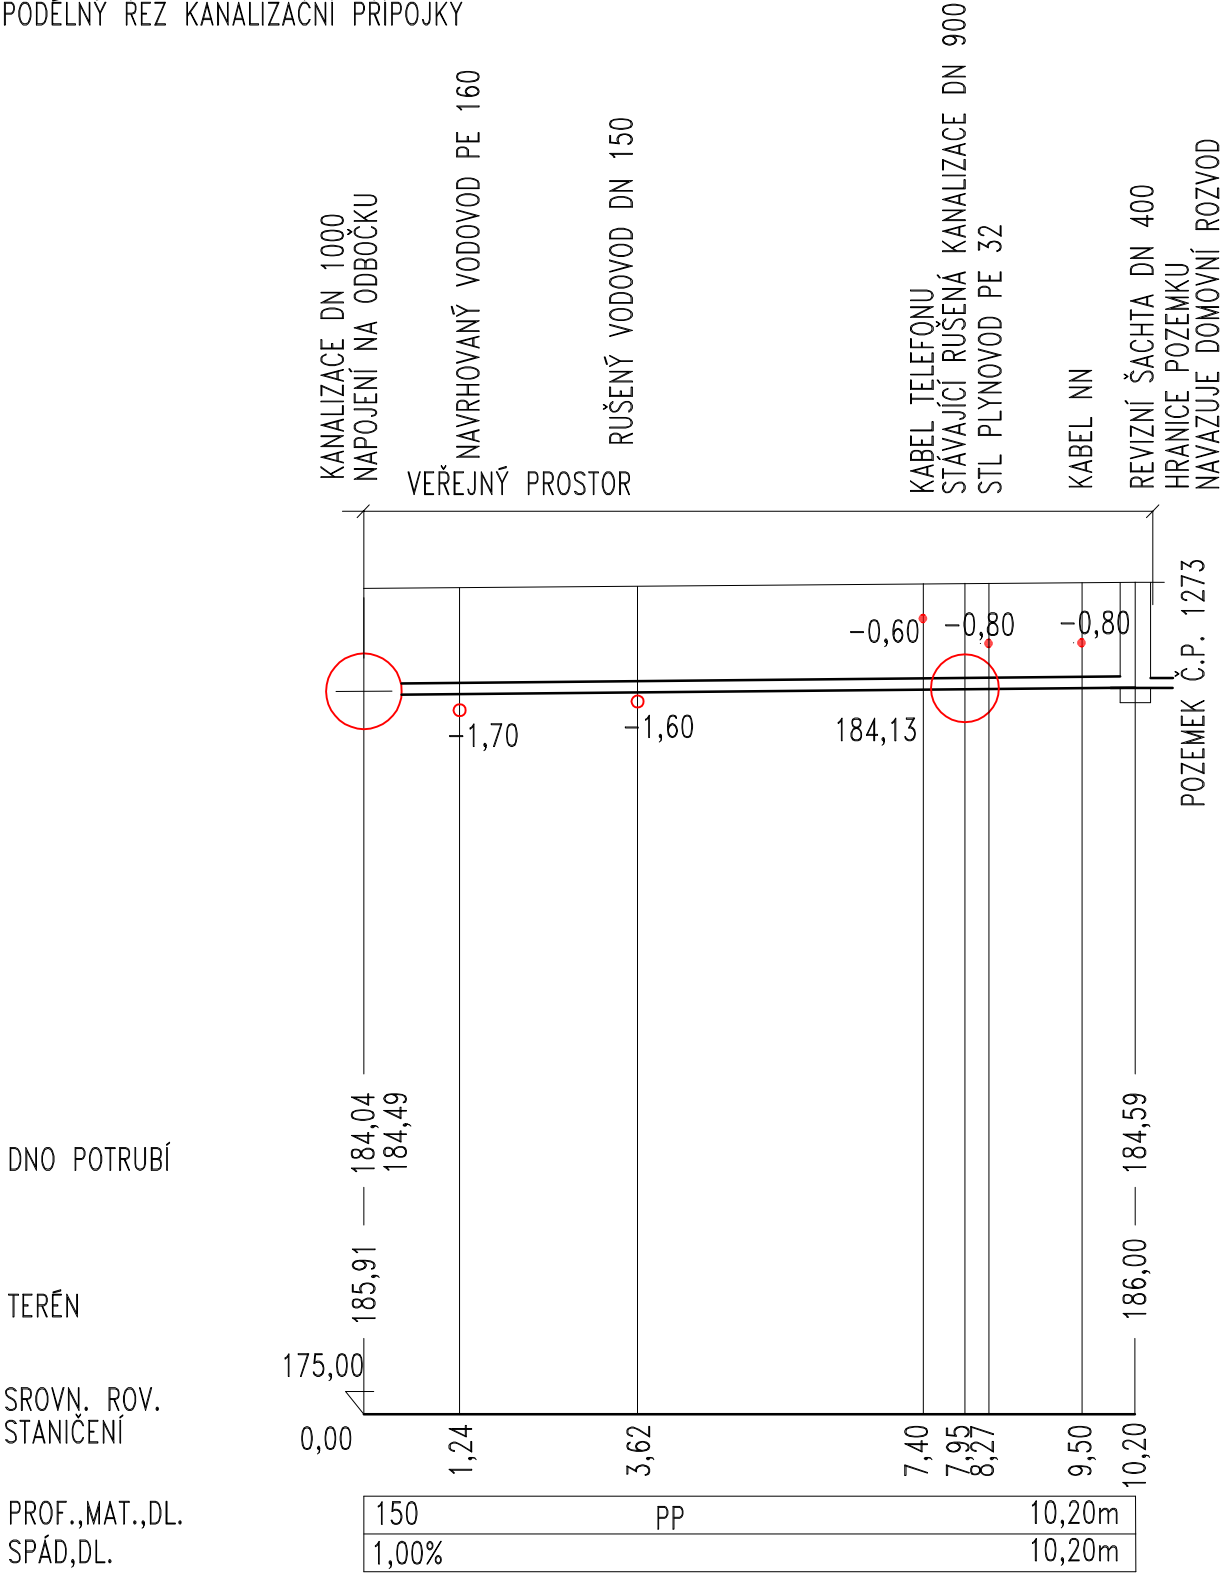


ČESKOSLOVENSKÉ ARMÁDY Č.P. 1285
 PODÉLNÝ ŘEZ KANALIZAČNÍ PŘÍPOJKY

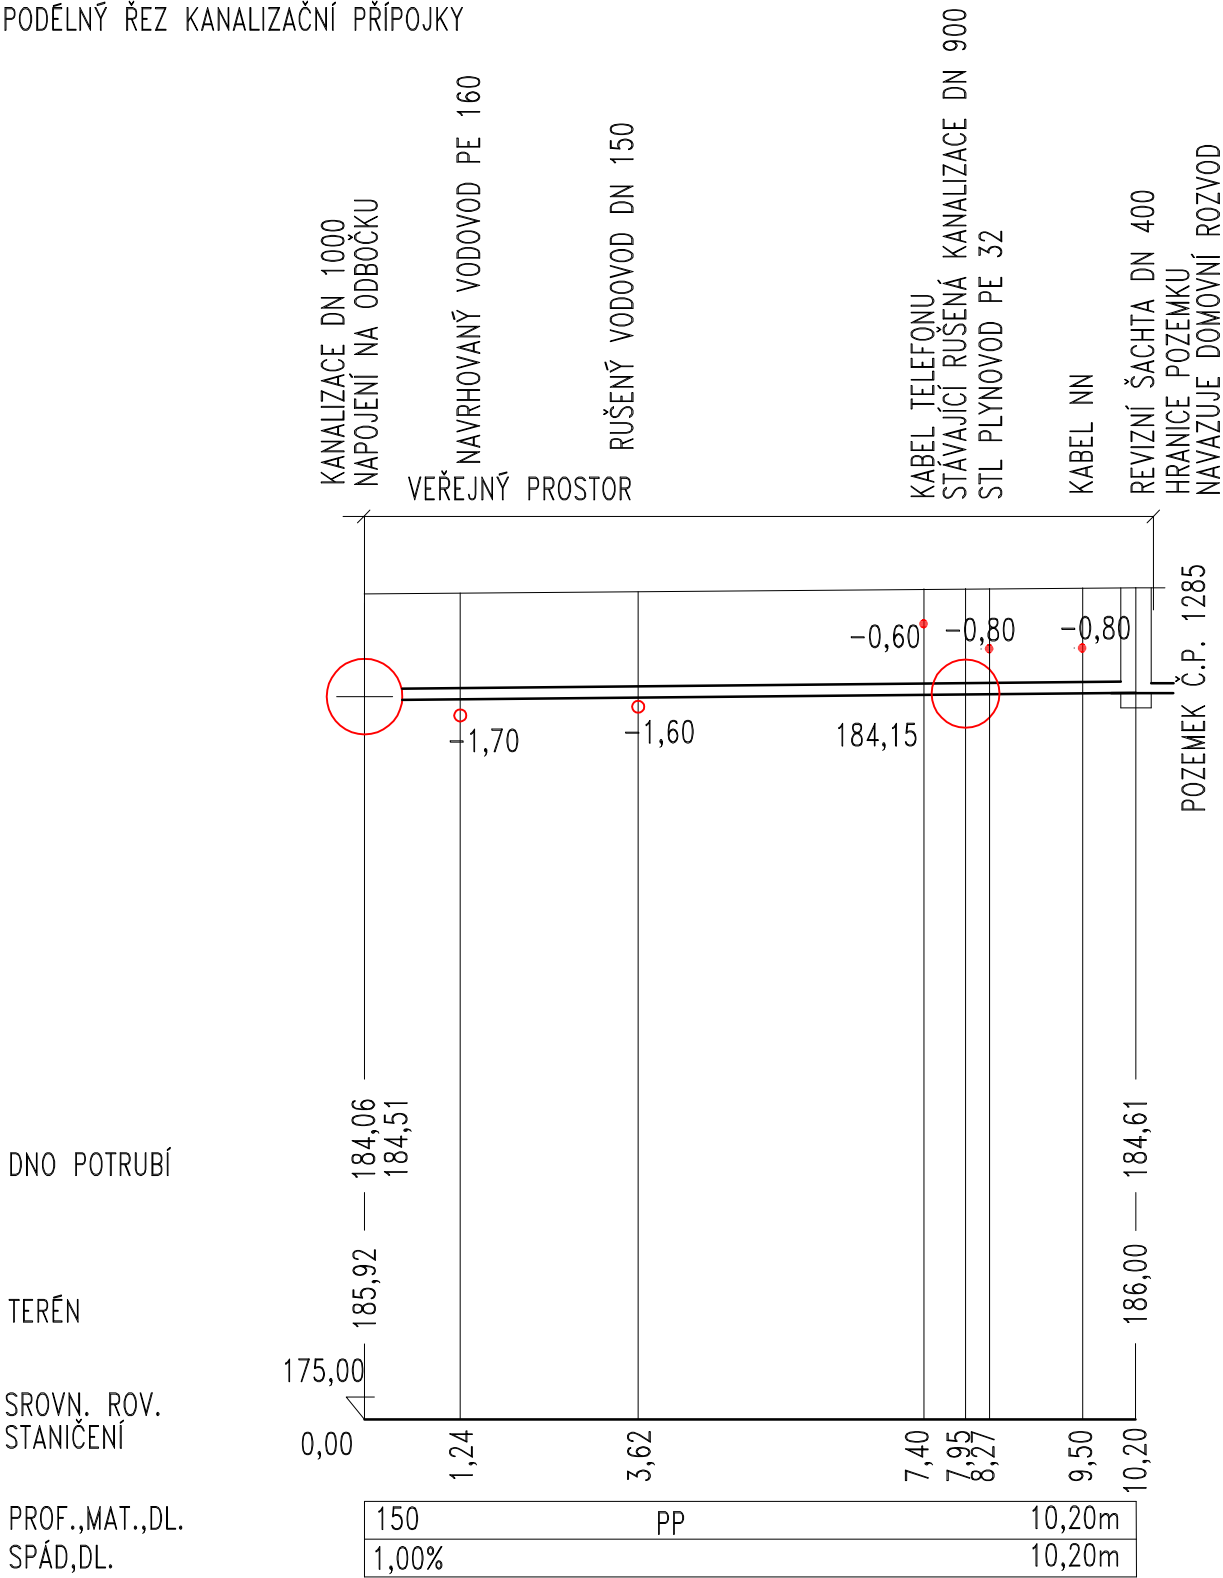


ČESKOSLOVENSKÉ ARMÁDY Č.P. 1302
 PODÉLNÝ ŘEZ KANALIZAČNÍ PŘÍPOJKY

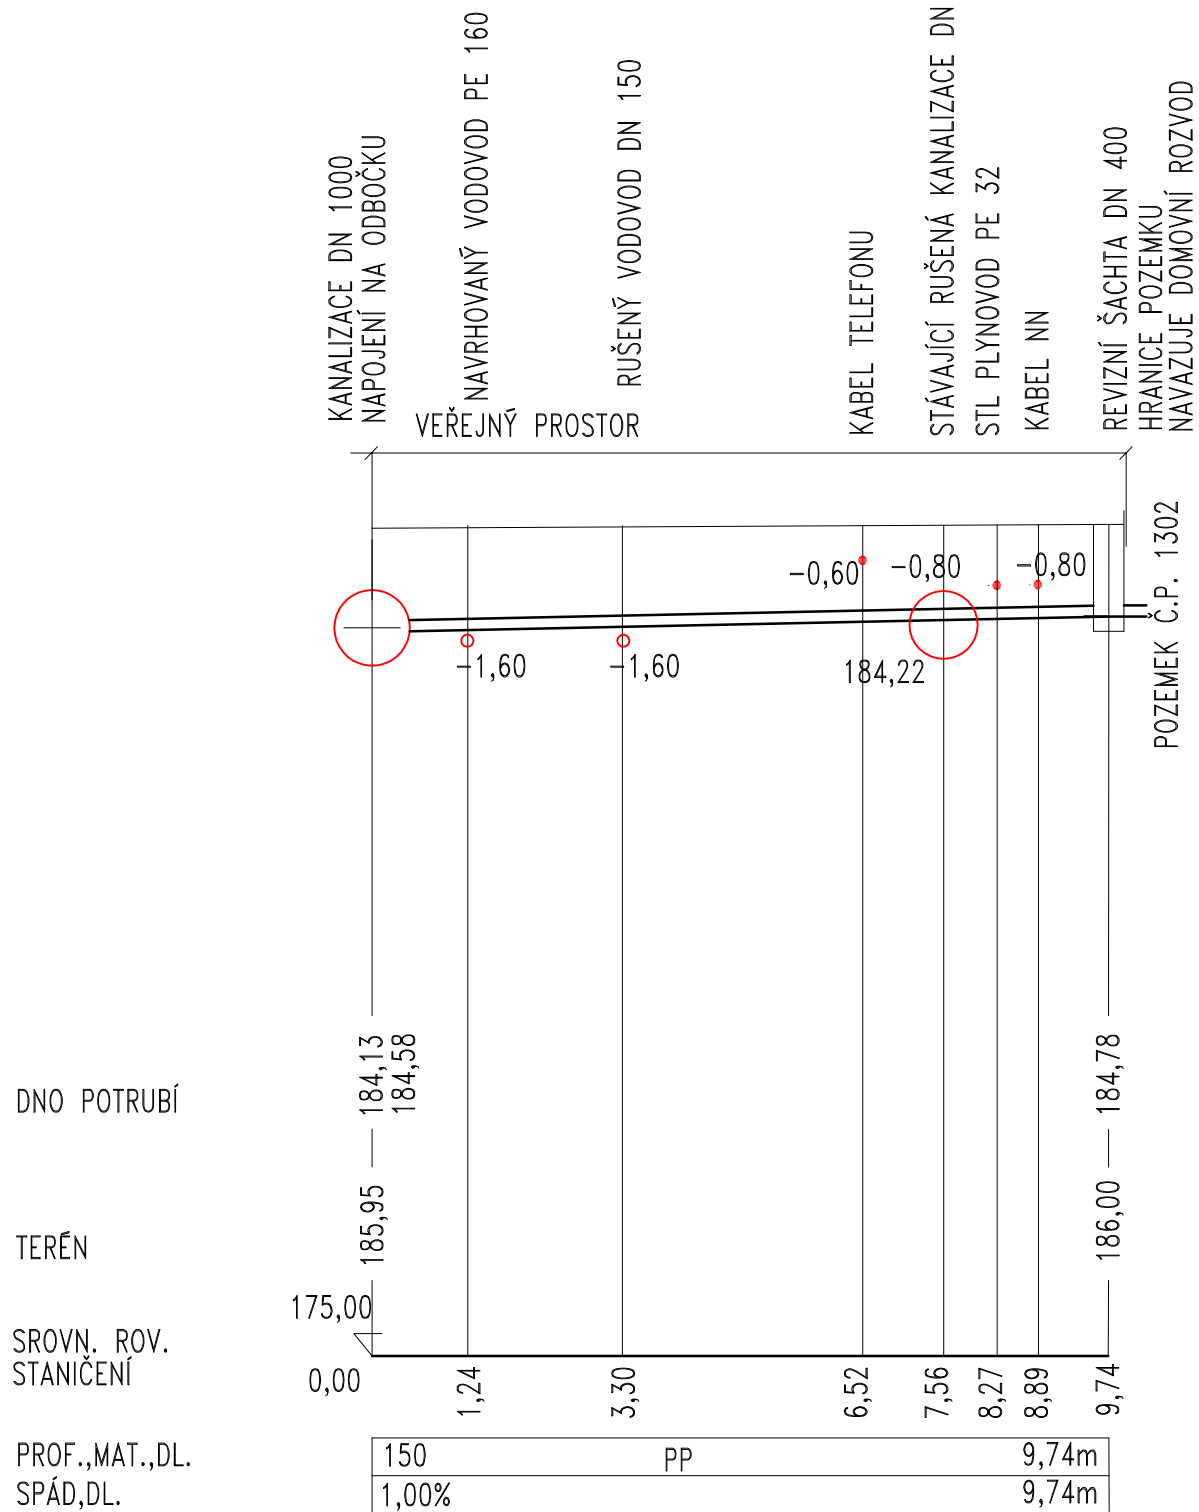


ČESKOSLOVENSKÉ ARMÁDY Č.P. 1325
PODĚLNÝ ŘEZ KANALIZAČNÍ PŘÍPOJKY

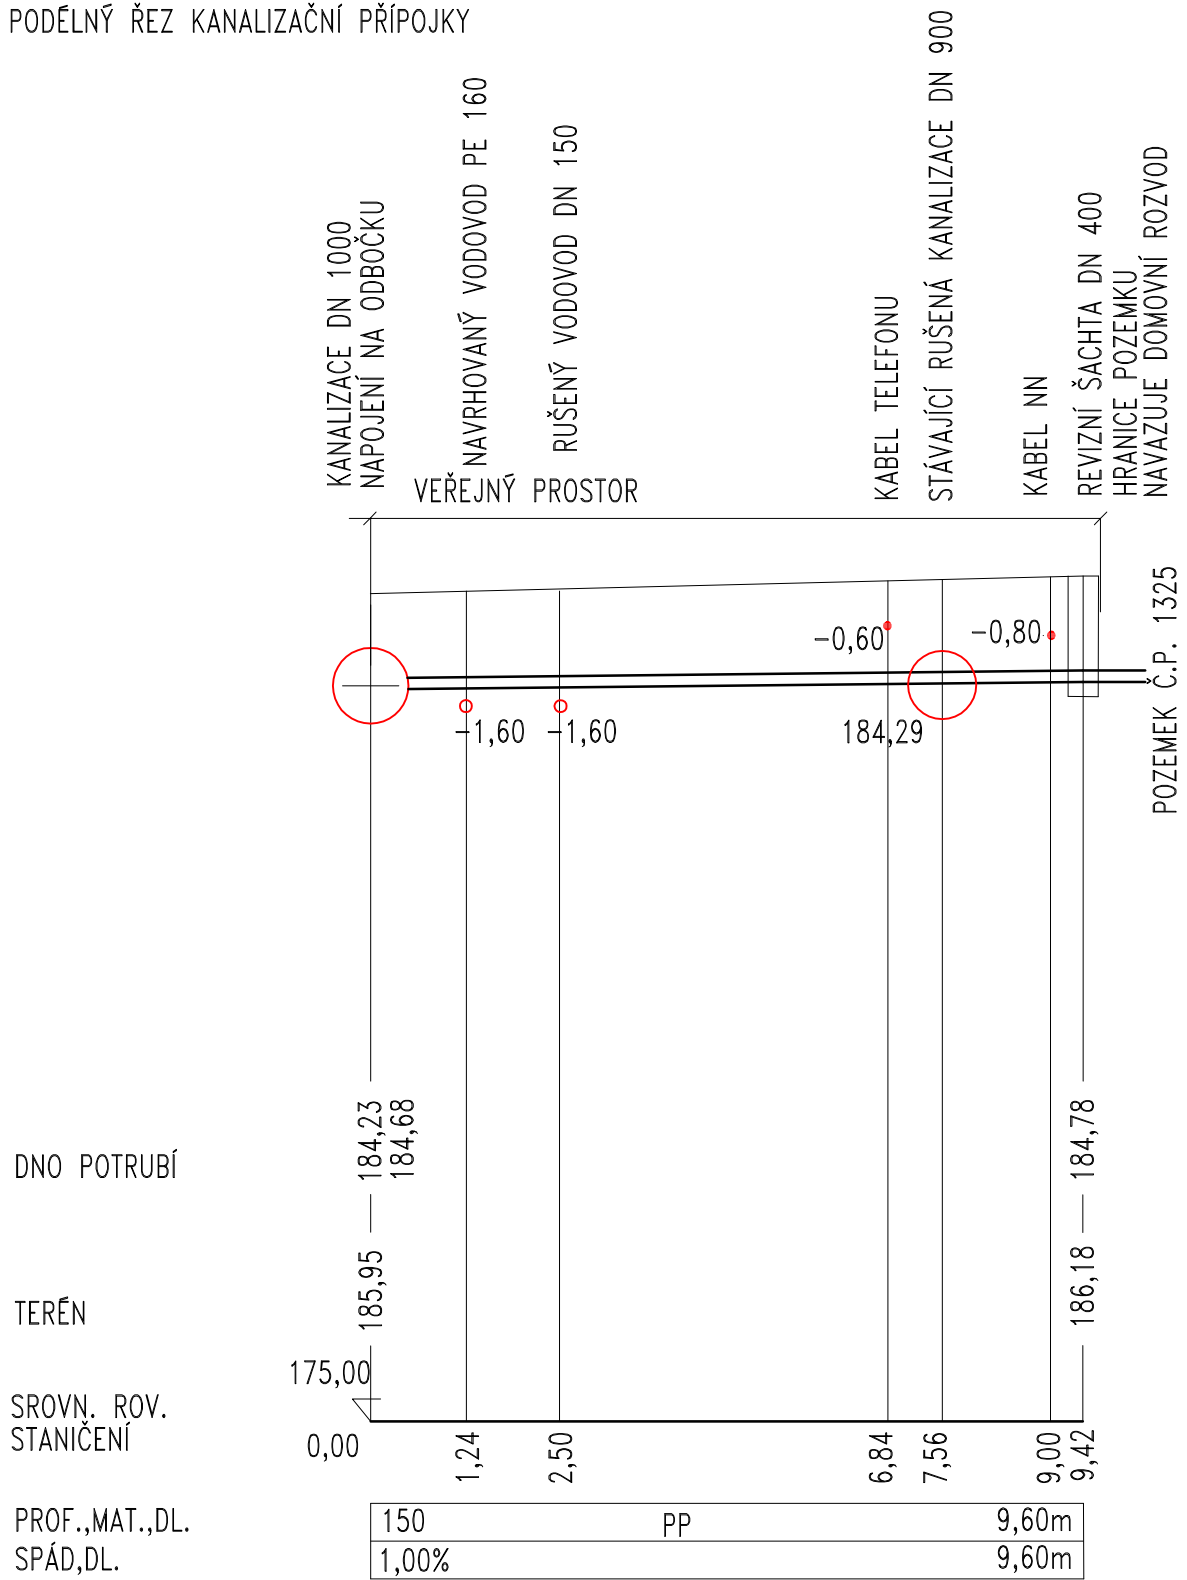


ČESKOSLOVENSKÉ ARMÁDY Č.P. 1341
PODÉLNÝ ŘEZ KANALIZAČNÍ PŘÍPOJKY

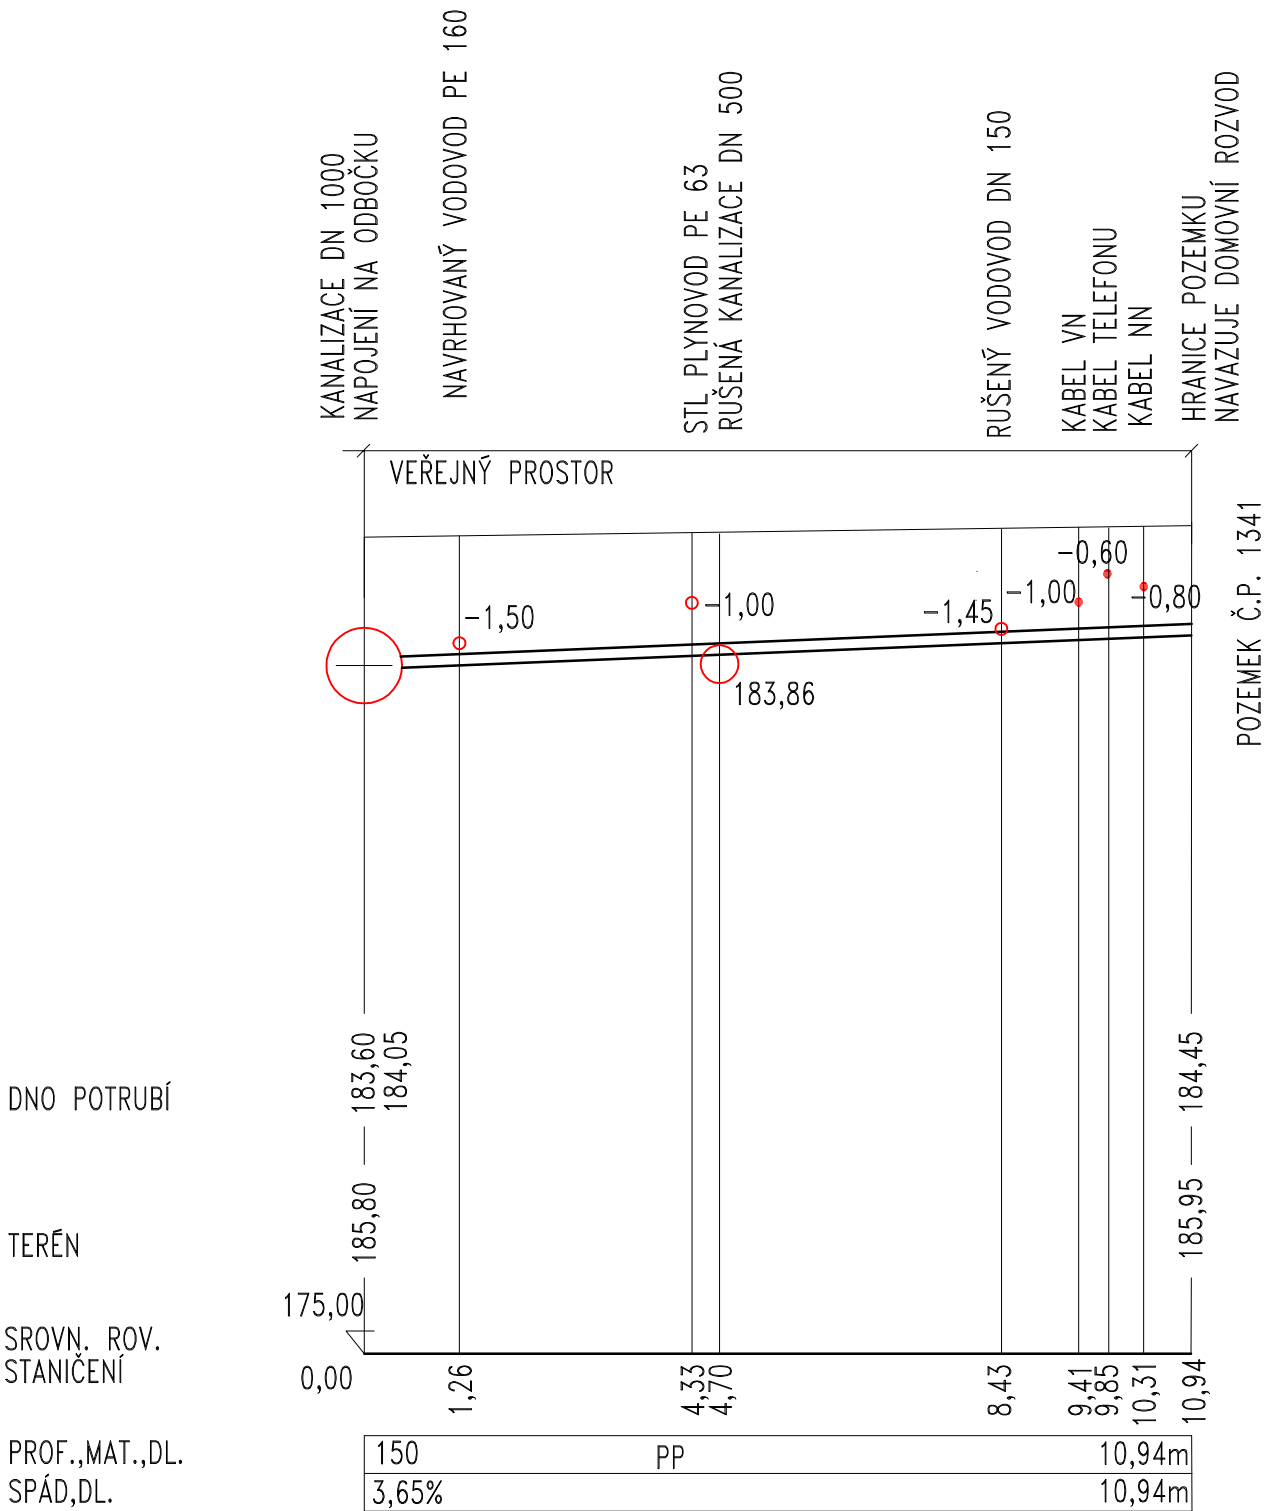


ČESKOSLOVENSKÉ ARMÁDY Č.P. 1480
 PODÉLNÝ ŘEZ KANALIZAČNÍ PŘÍPOJKY

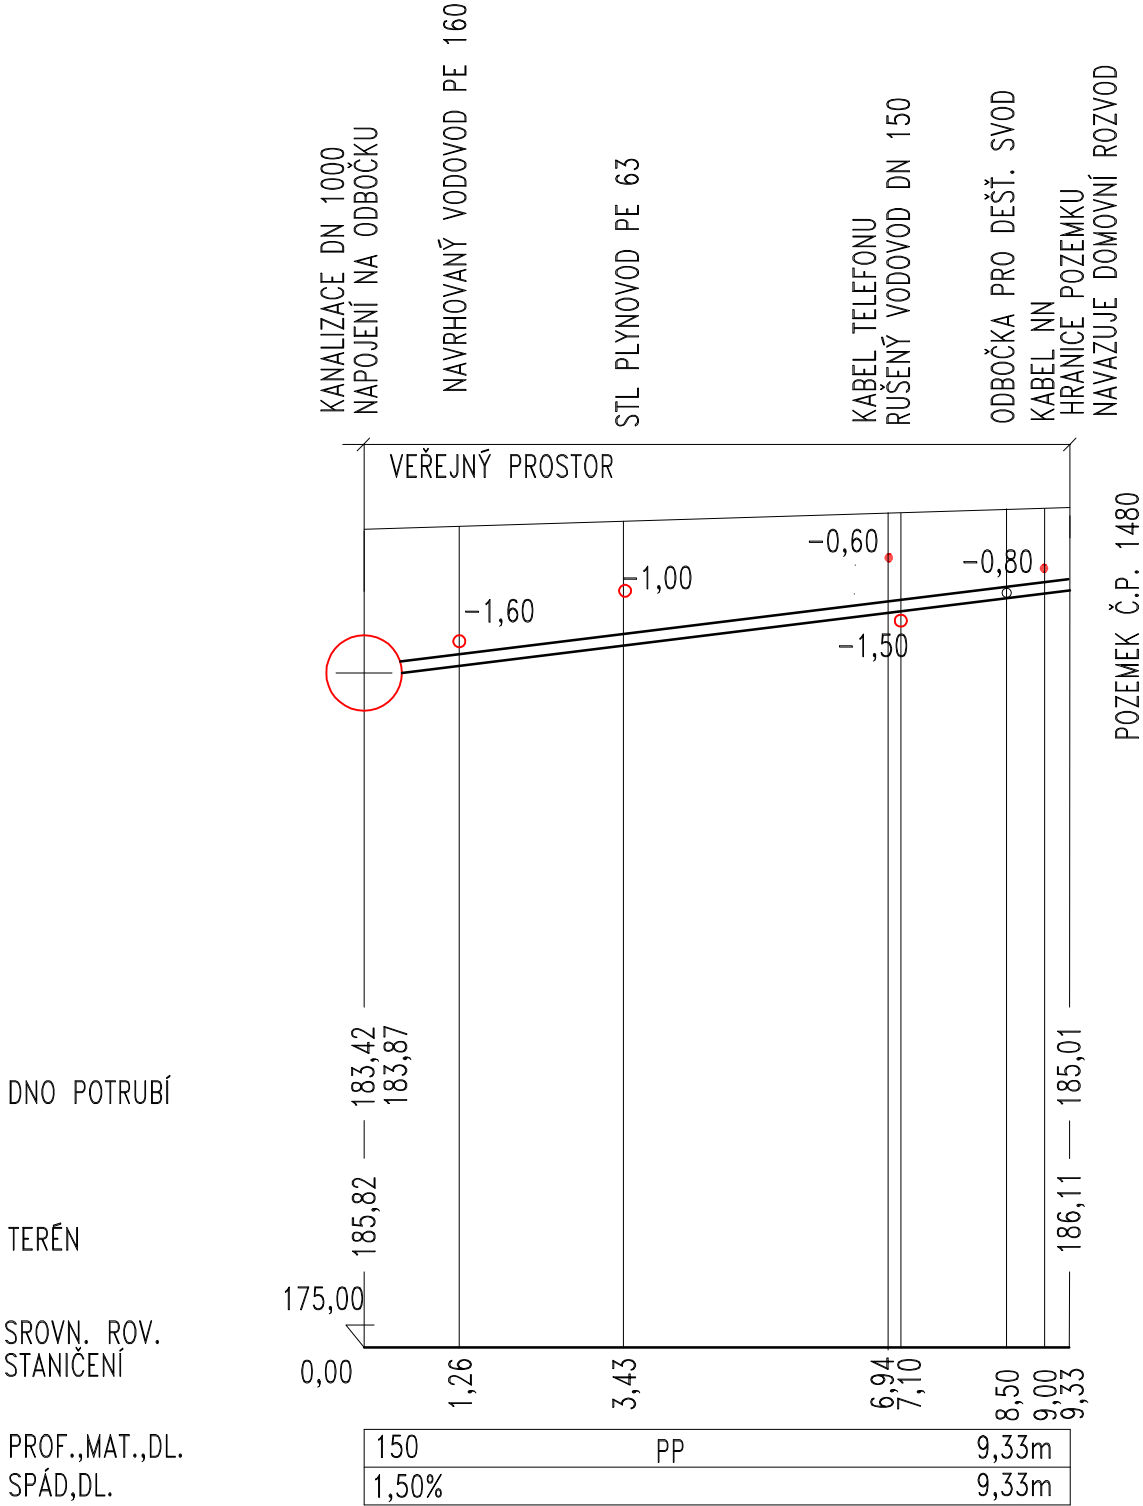

ČESKOSLOVENSKÉ ARMÁDY Č.P. 1575
 PODÉLNÝ ŘEZ KANALIZAČNÍ PŘÍPOJKY

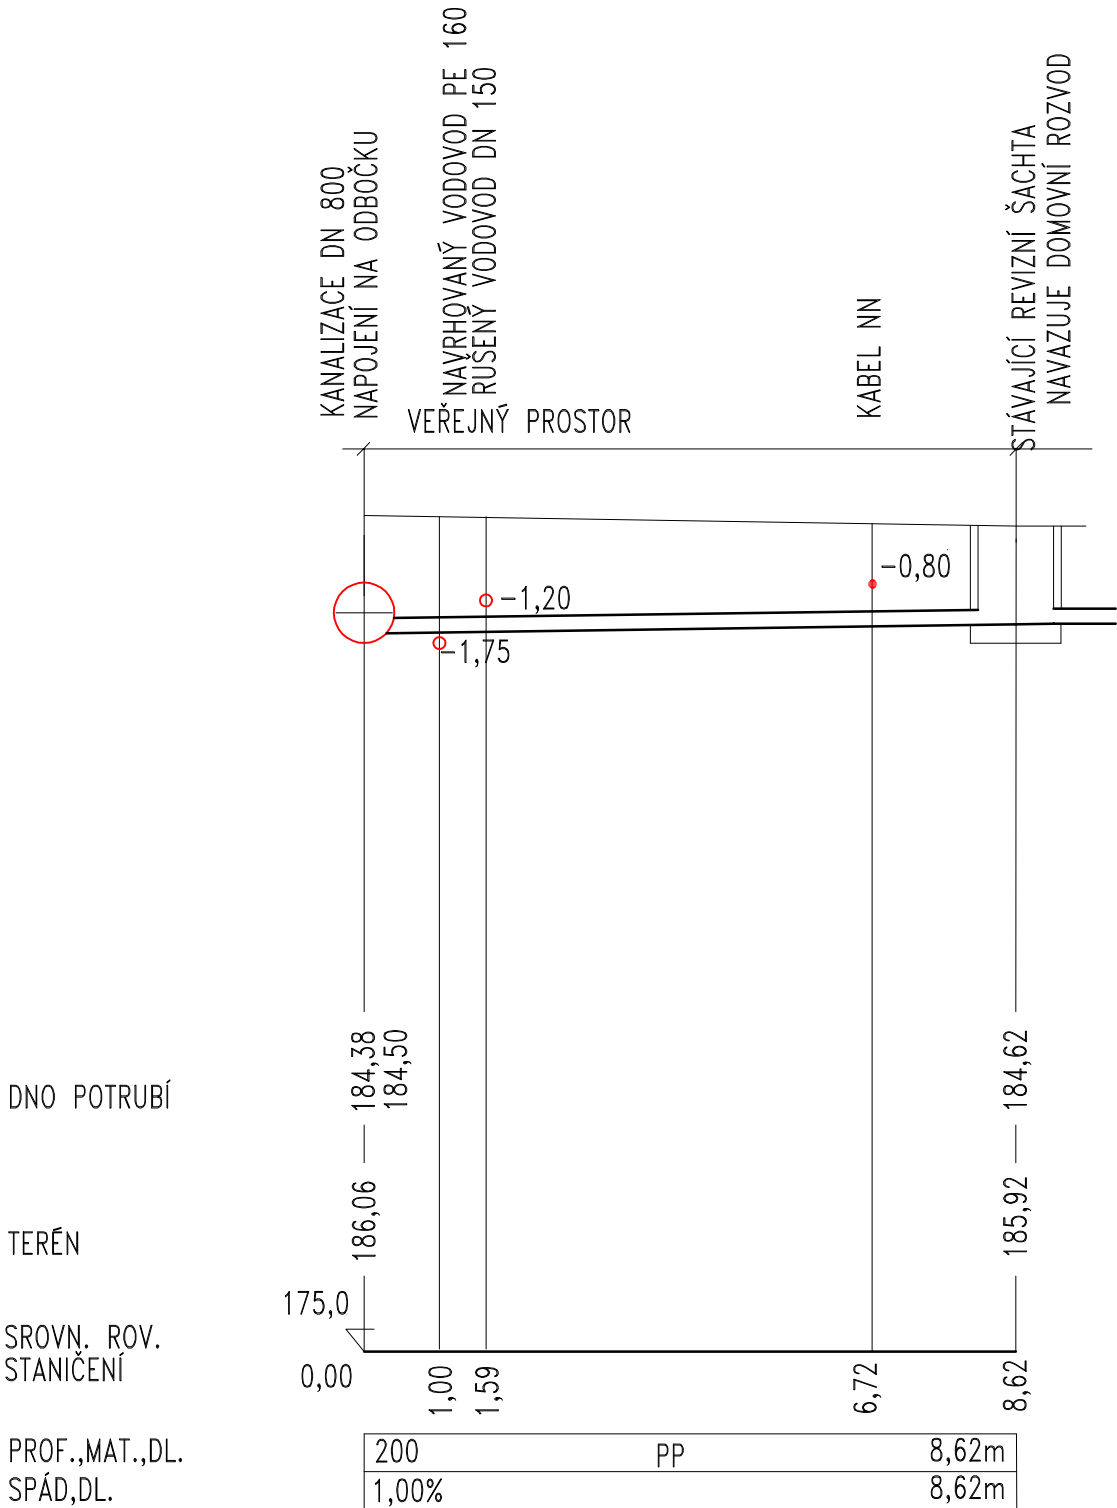

ČESKOSLOVENSKÉ ARMÁDY Č.P. 1630,1631
PODÉLNÝ ŘEZ KANALIZAČNÍ PŘÍPOJKY

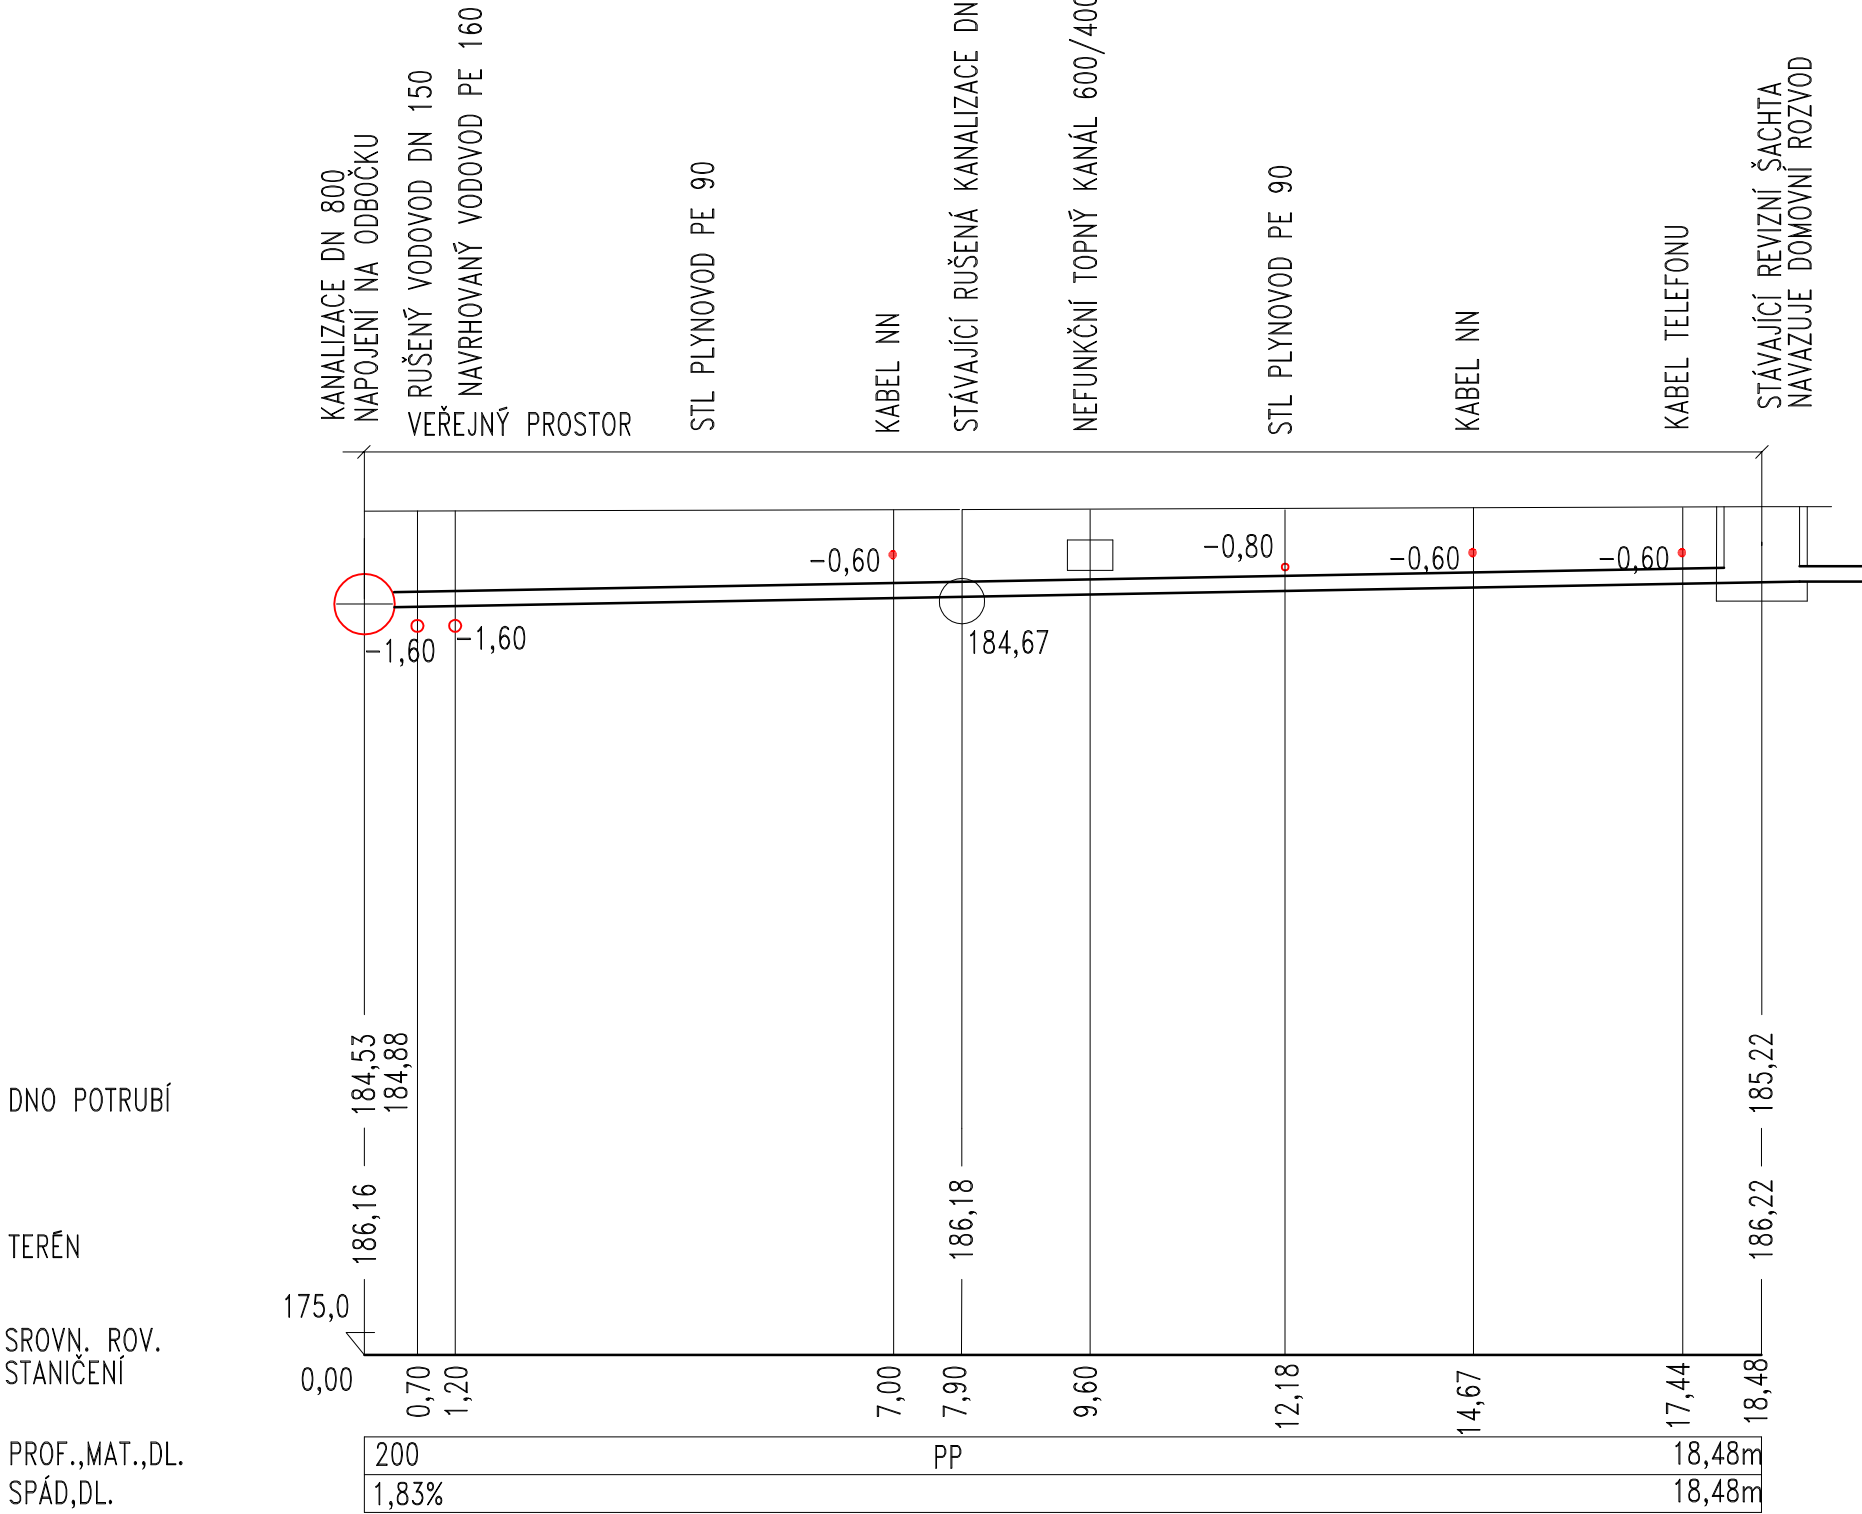


DNO POTRUBÍ


TERÉN

SROVN. ROV.
STANIČENÍ


PROF.,MAT.,DL.
SPÁD,DL.

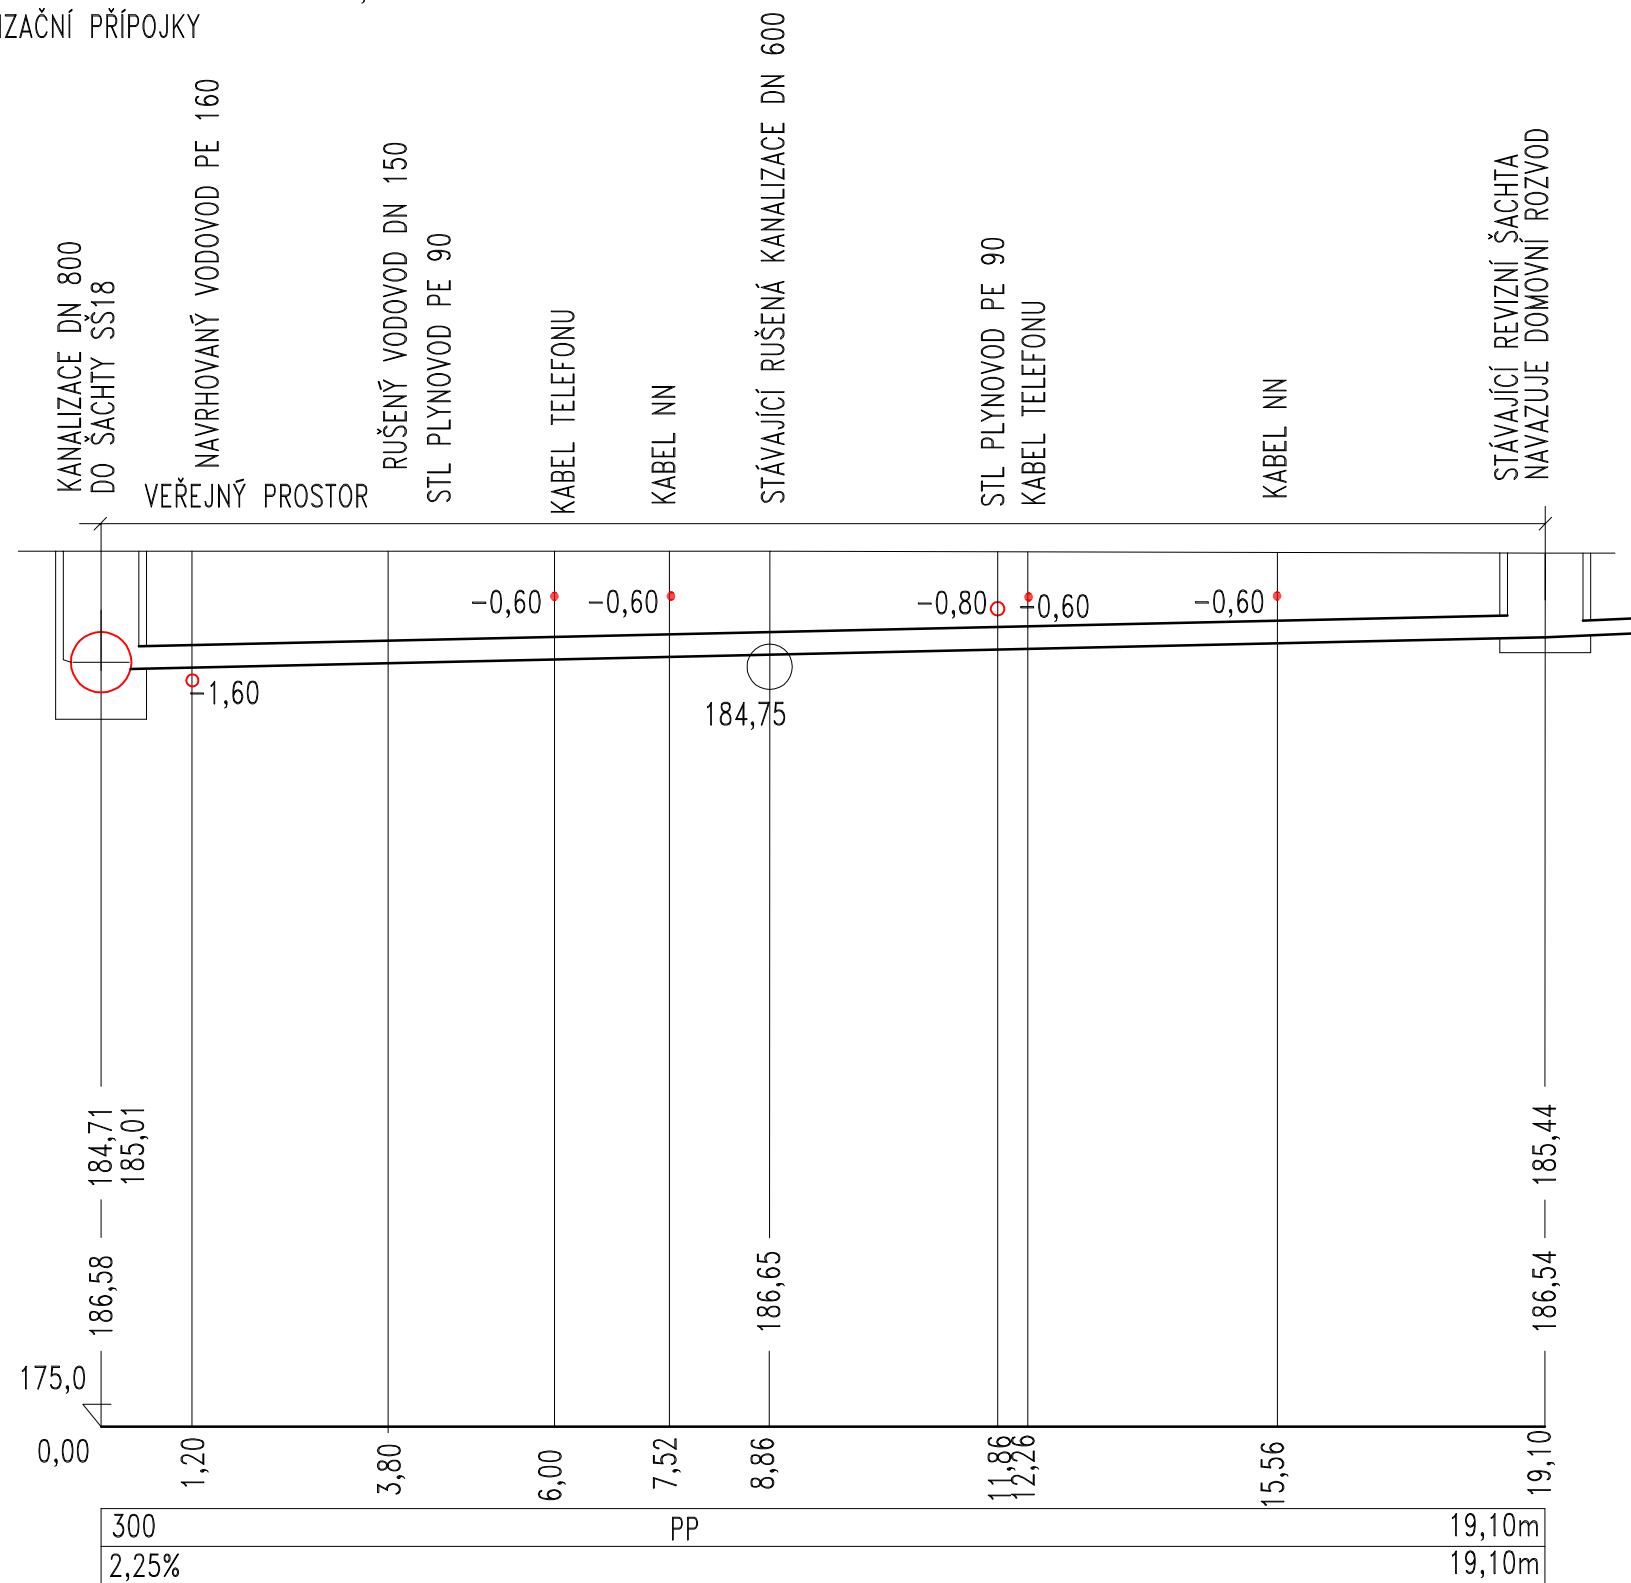


ČESKOSLOVENSKÉ ARMÁDY Č.P. 1767
PODÉLNÝ ŘEZ KANALIZAČNÍ PŘÍPOJKY

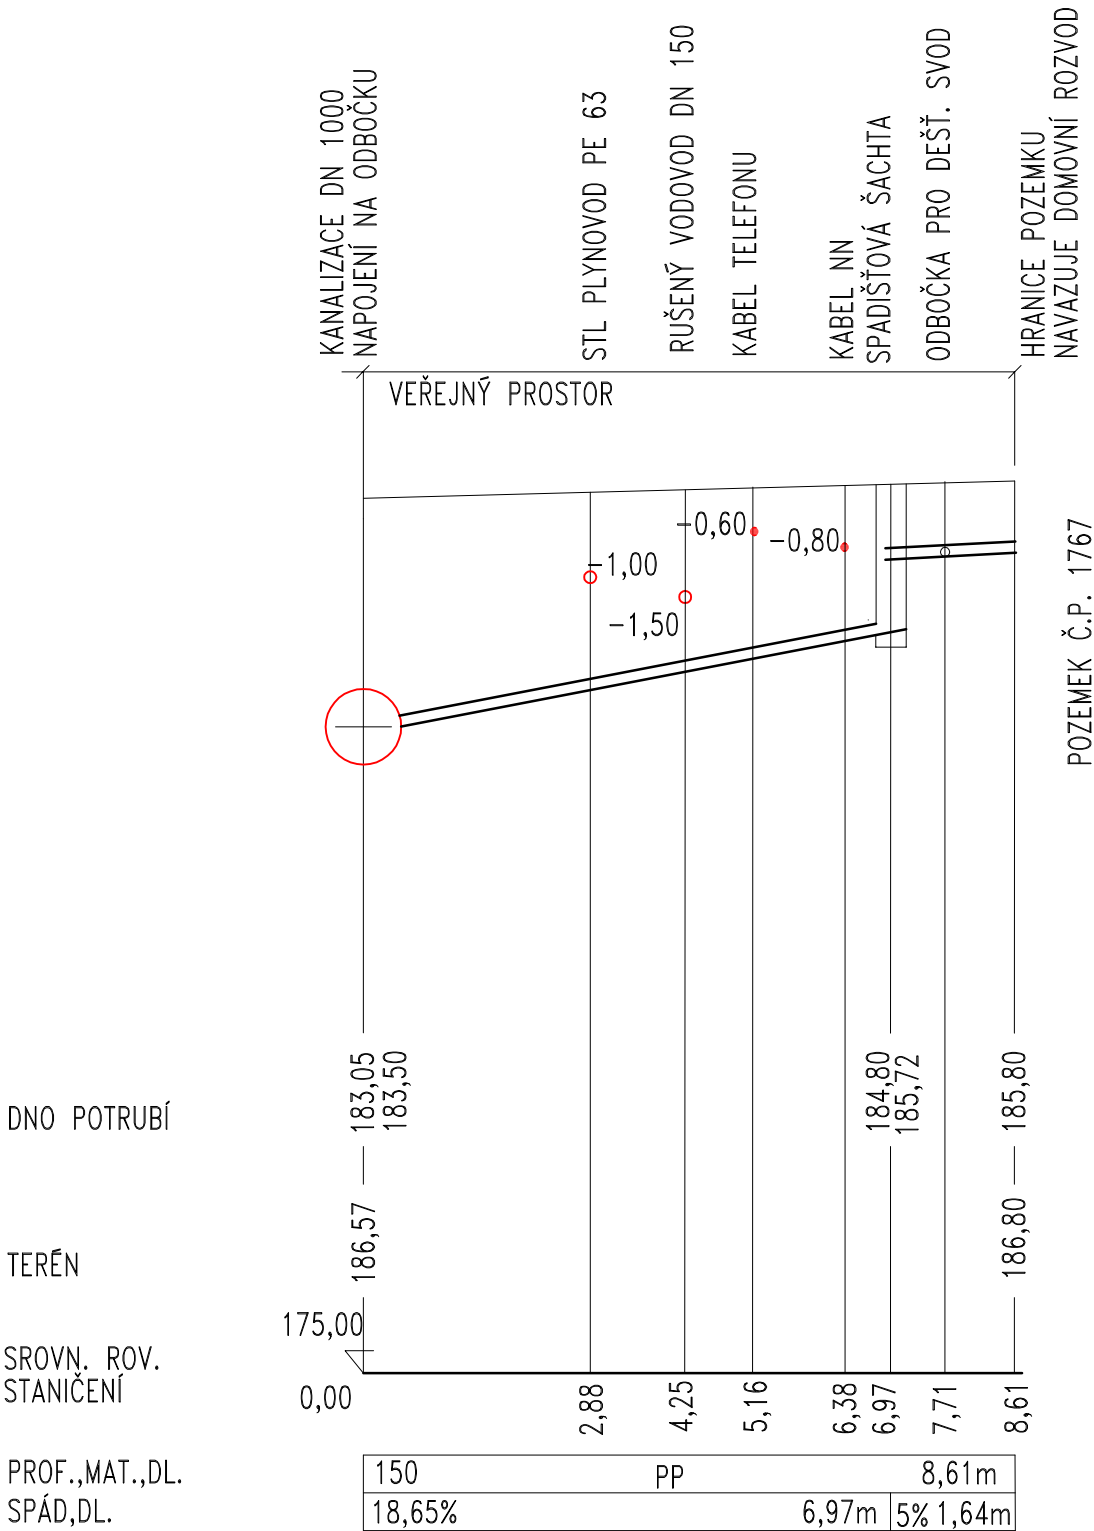


ČESKOSLOVENSKÉ ARMÁDY Č.P.1788
PODÉLNÝ ŘEZ KANALIZAČNÍ PŘÍPOJKY

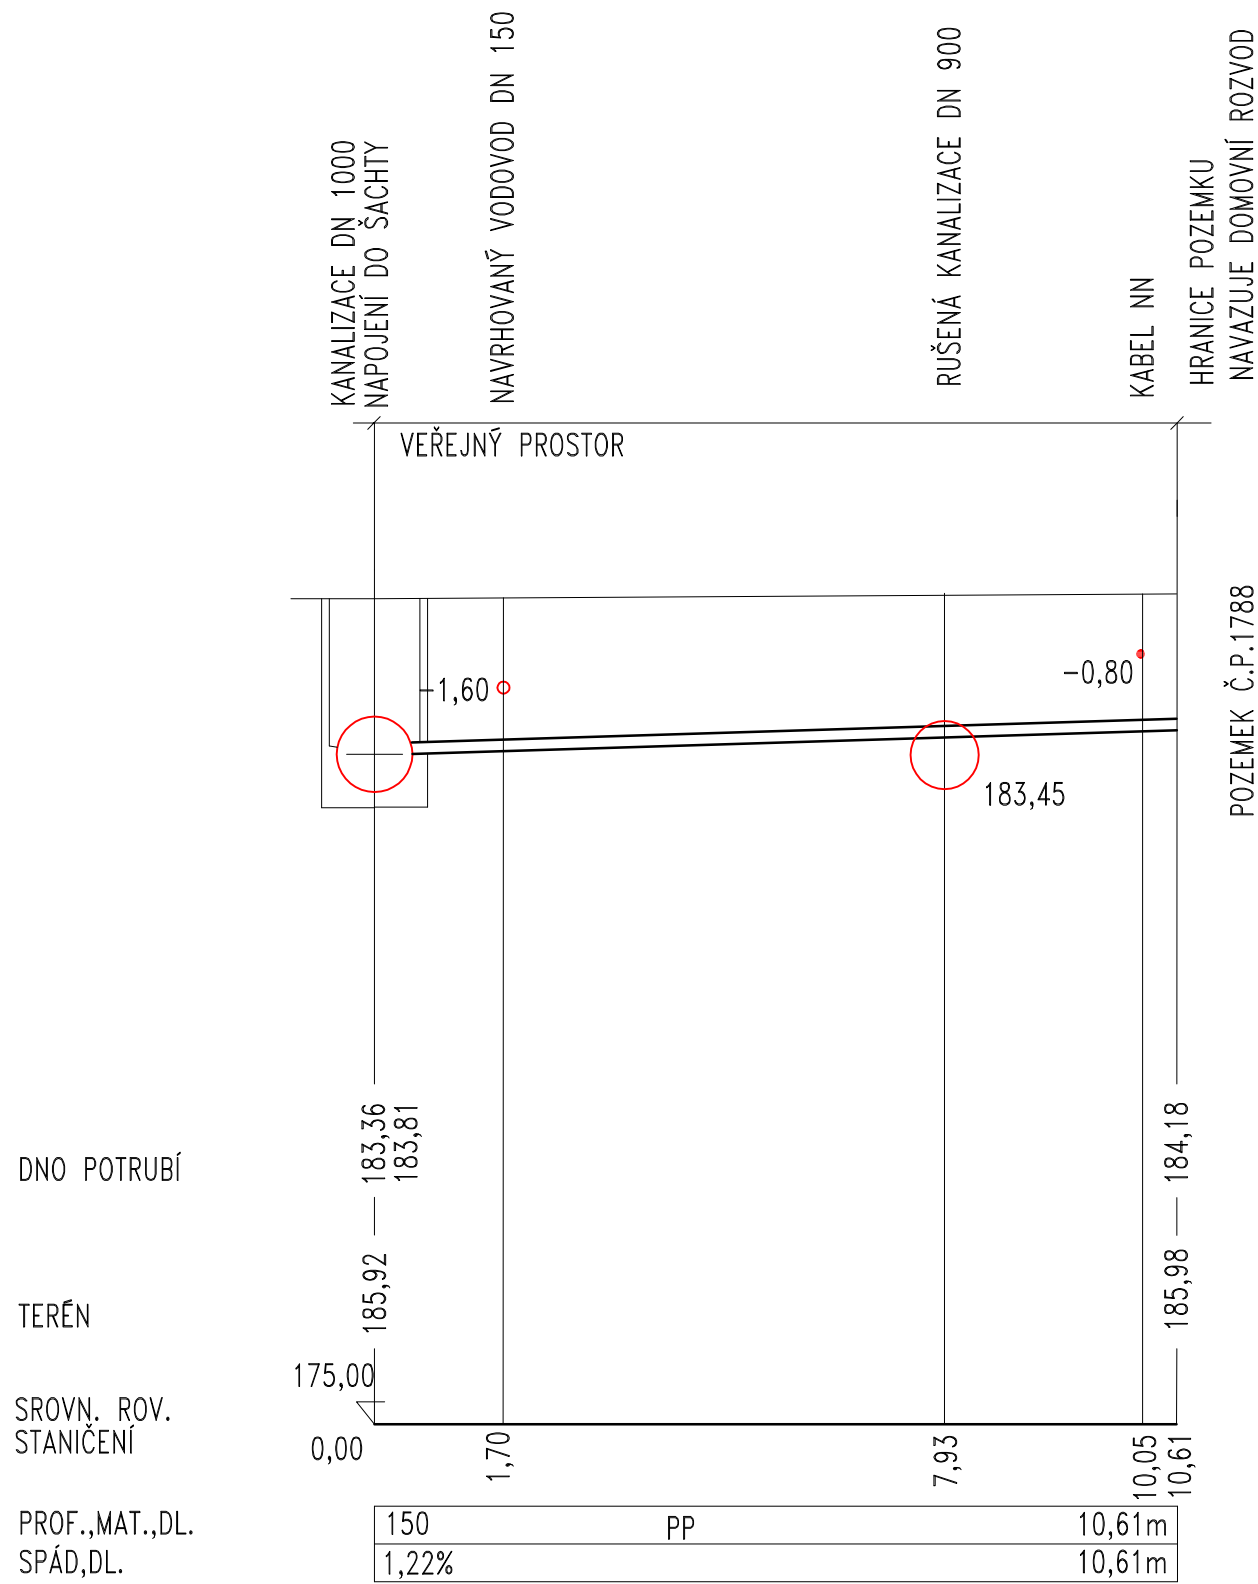

ČESKOSLOVENSKÉ ARMÁDY Č.P. 1835
 PODÉLNÝ ŘEZ KANALIZAČNÍ PŘÍPOJKY OD DEŠŤOVÉHO SVODU

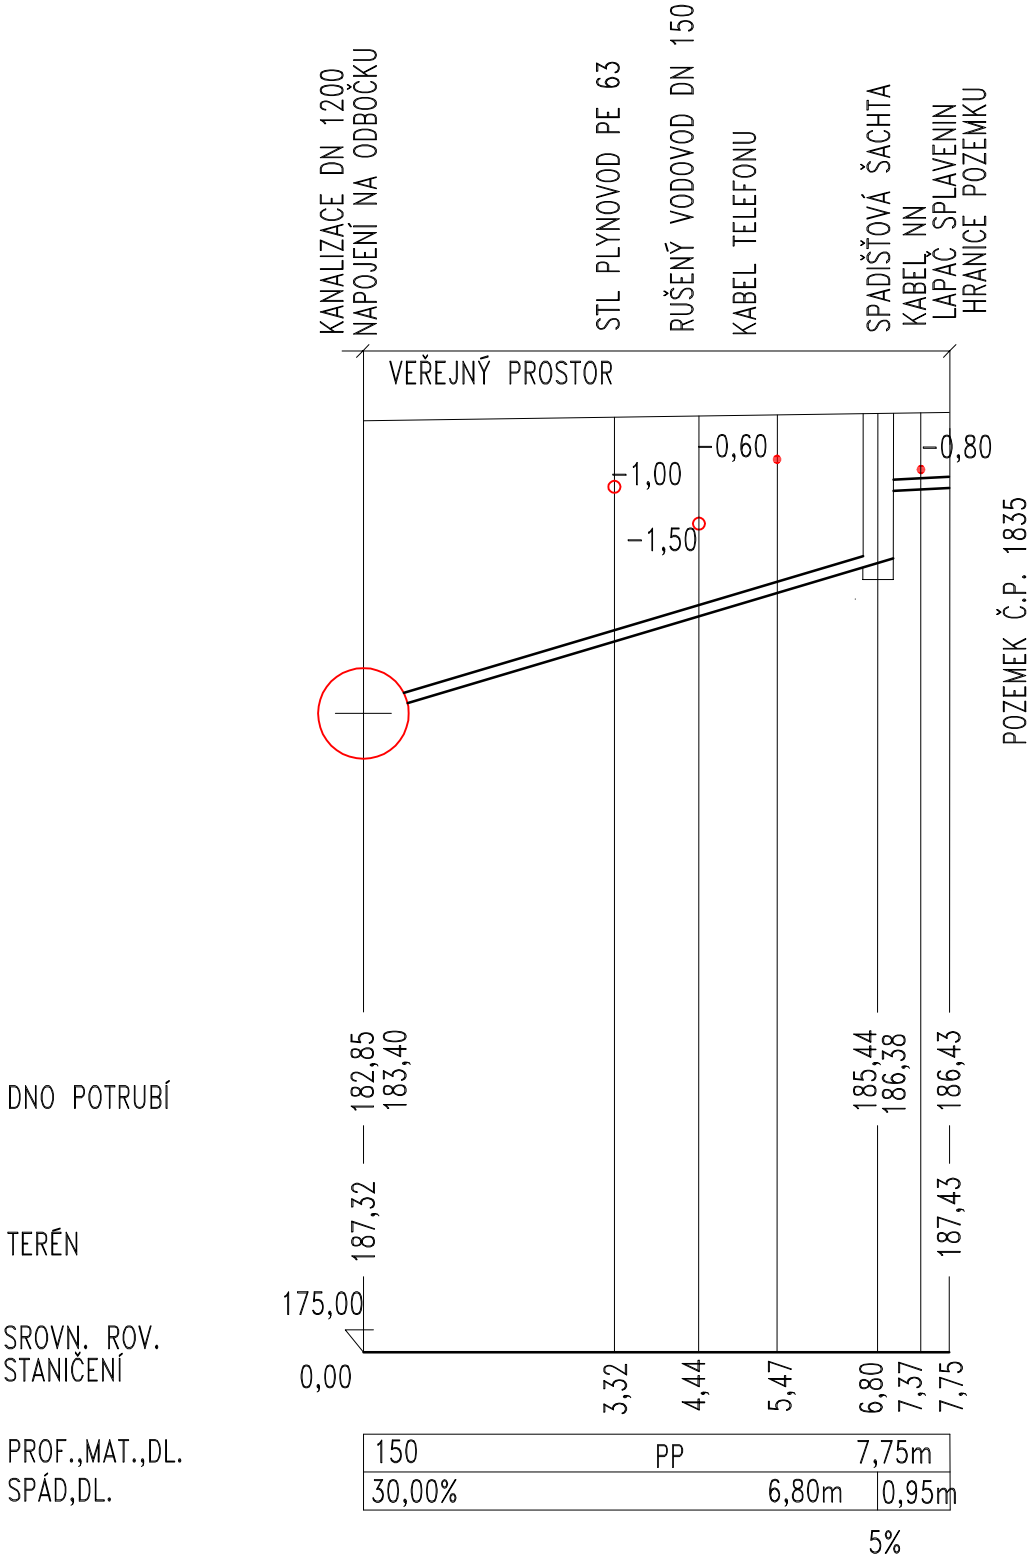

ČESKOSLOVENSKÉ ARMÁDY ST.Č.94
 PODÉLNÝ ŘEZ KANALIZAČNÍ PŘÍPOJKY OD DEŠŤOVÉHO SVODU

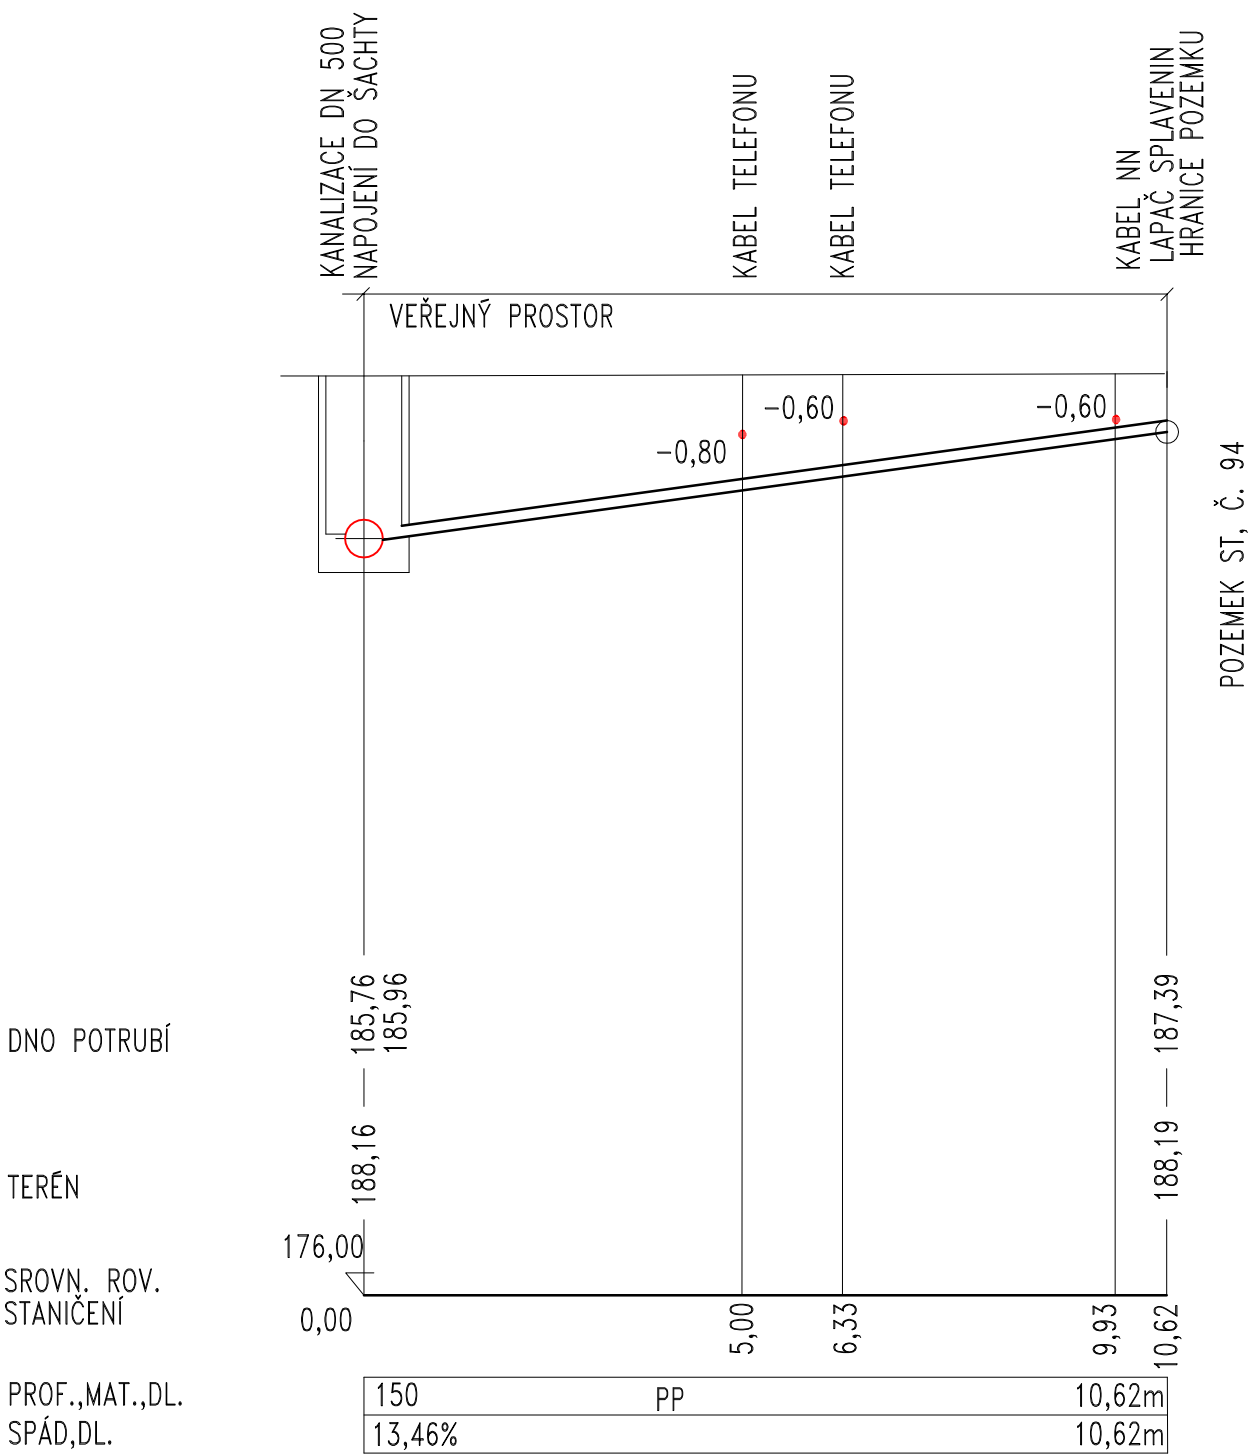

ČESKOSLOVENSKÉ ARMÁDY ST.Č.94
 PODÉLNÝ ŘEZ KANALIZAČNÍ PŘÍPOJKY OD DEŠŤOVÉHO SVODU

