

Objednatel:

Středočeský kraj


ZBOROVSKÁ 11, 150 21 – PRAHA 5




II/272 LYSÁ NAD LABEM, PRŮTAH

Souřadnicový systém: S-JTSK

Výškový systém: Bpv


Číslo zakázky:	07 165 00	HIP:	Ing. J. ČAMROVÁ	 Praha 4, Bezová 1658, 147 14 tel: +420 244462219 fax: +420 244461038
Schválil:	Ing. Václav HVÍZDAL	Zodp. projektant:	Ing. J. ČAMROVÁ	
	<i>[Signature]</i>		724011007, jca@pontex.cz	
Tech. kontrola:	Ing. Martin NEUDERT			
	737947774, mne@pontex.cz			

Číslo zakázky:		 projekce • voda • kanalizace • plyn Pivovarská 62, 250 65 Bořanovice tel/fax. 283981122
	Zodp. projektant: Ing. Marie Matějková	
	602584481, ingmatejkova@seznam.cz	
Tech. kontrola:	Vypracoval: Ing. Marie Matějková	
	602584481, ingmatejkova@seznam.cz	

Objednatel:	Středočeský kraj	Obec:	Lysá nad Labem	Kraj:	Středočeský
Akce:	II/272 LYSÁ NAD LABEM, PRŮTAH C. SITUAČNÍ VÝKRESY SO 301 – VODOVOD PODÉLNÉ ŘEZY PŘÍPOJEK VODY			Datum	Stupeň
Část:				09/2018	DSP+PDPS
Objekt				Souprava	Č. přílohy
Příloha:					8


ČESKOSLOVENSKÉ ARMÁDY Č.P. 76

PODÉLNÝ ŘEZ VODOVODNÍ PŘÍPOJKY

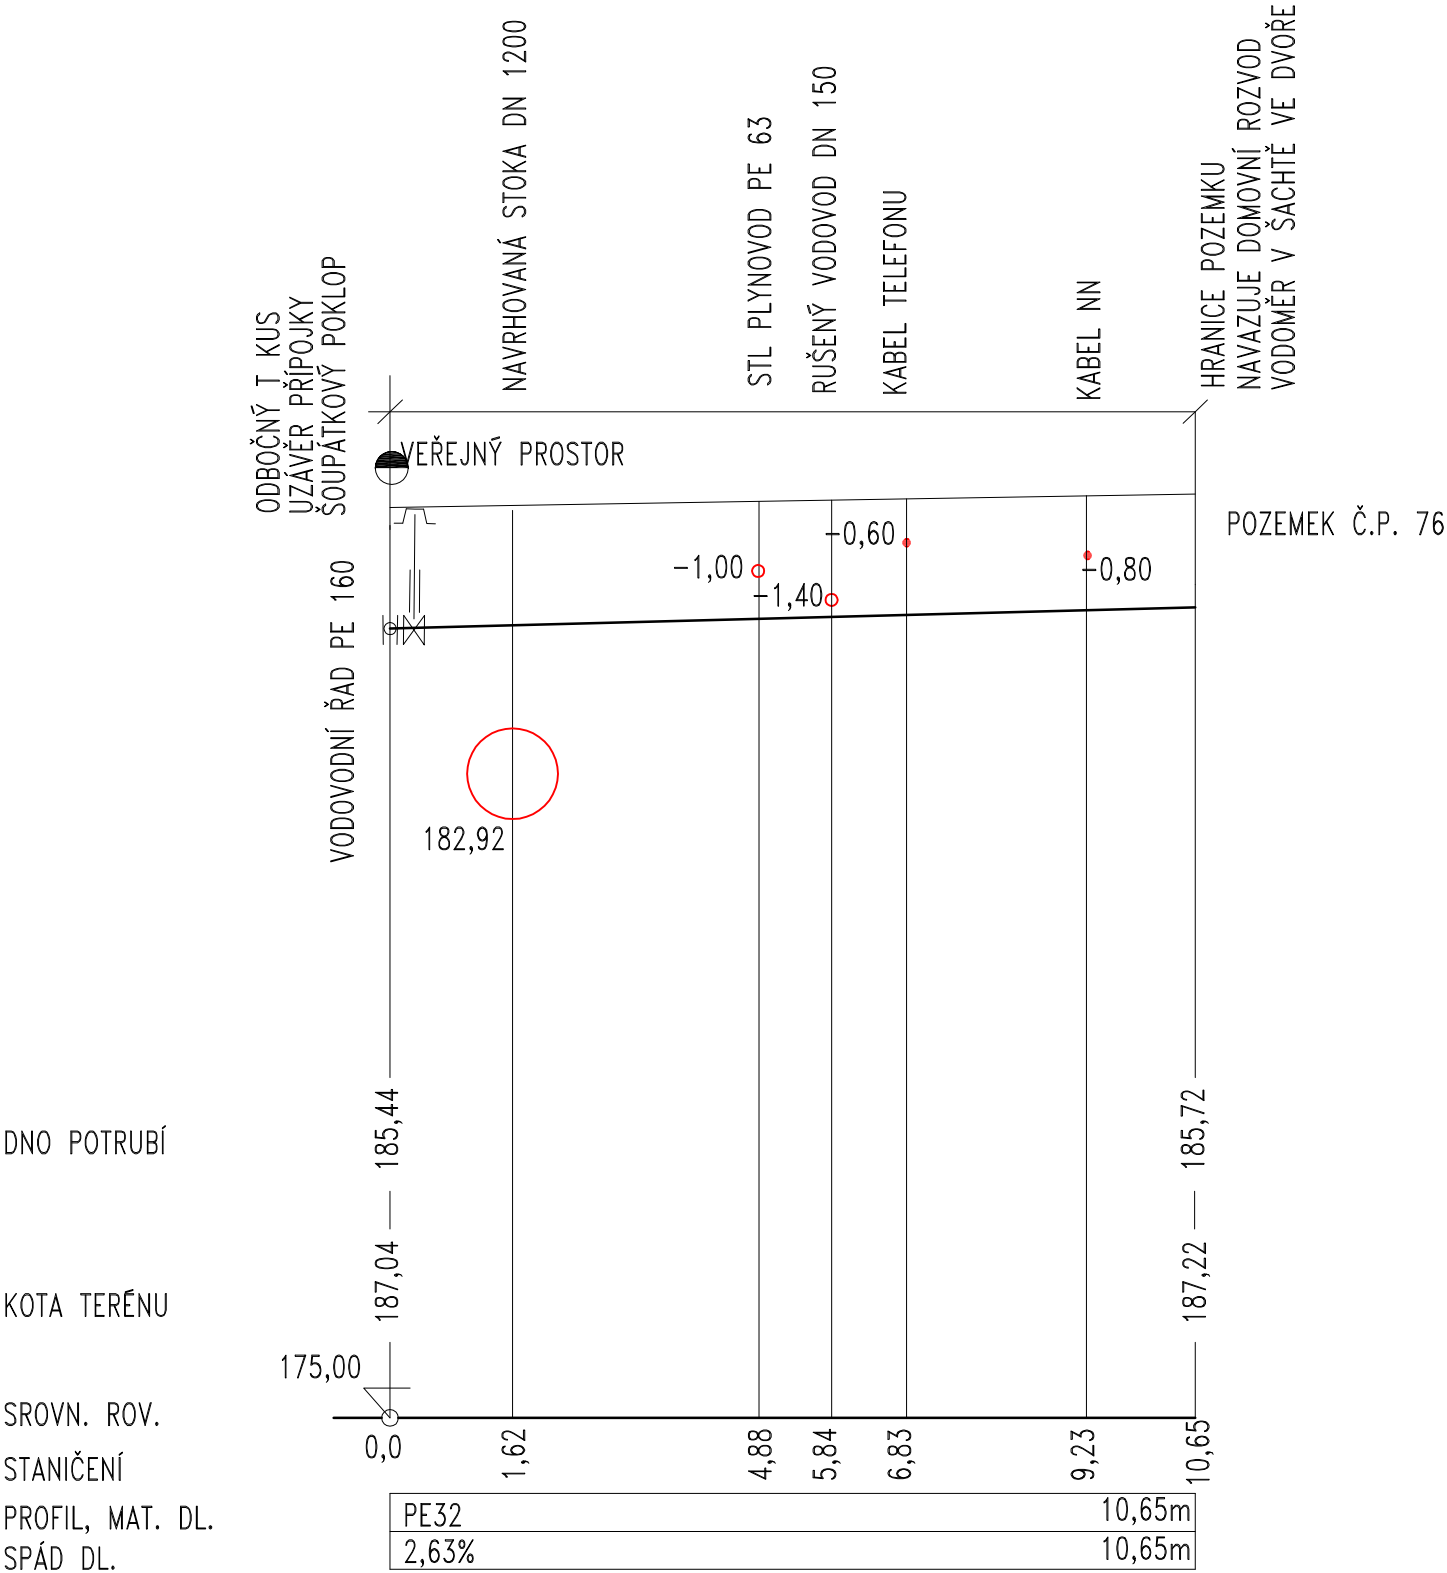


ČESKOSLOVENSKÉ ARMÁDY Č.P. 77

PODÉLNÝ ŘEZ VODOVODNÍ PŘÍPOJKY

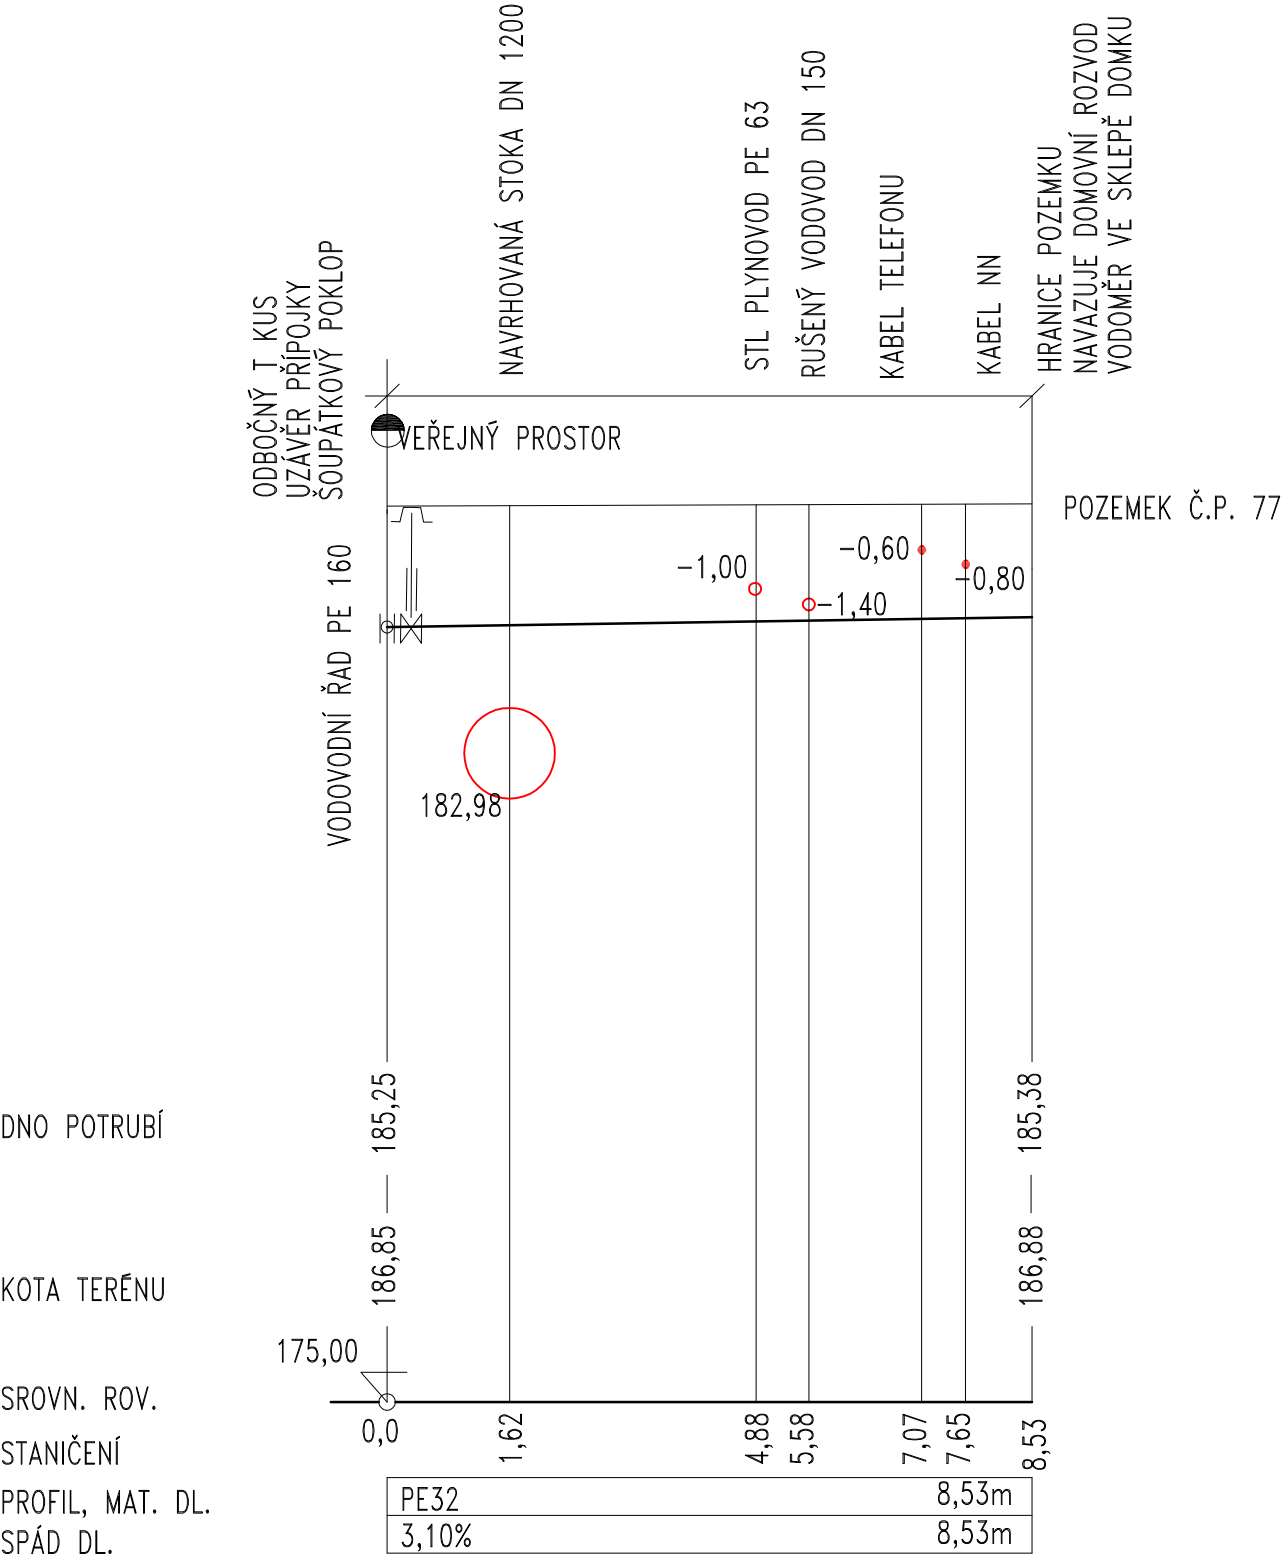


ČESKOSLOVENSKÉ ARMÁDY Č.P. 472

PODÉLNÝ ŘEZ VODOVODNÍ PŘÍPOJKY

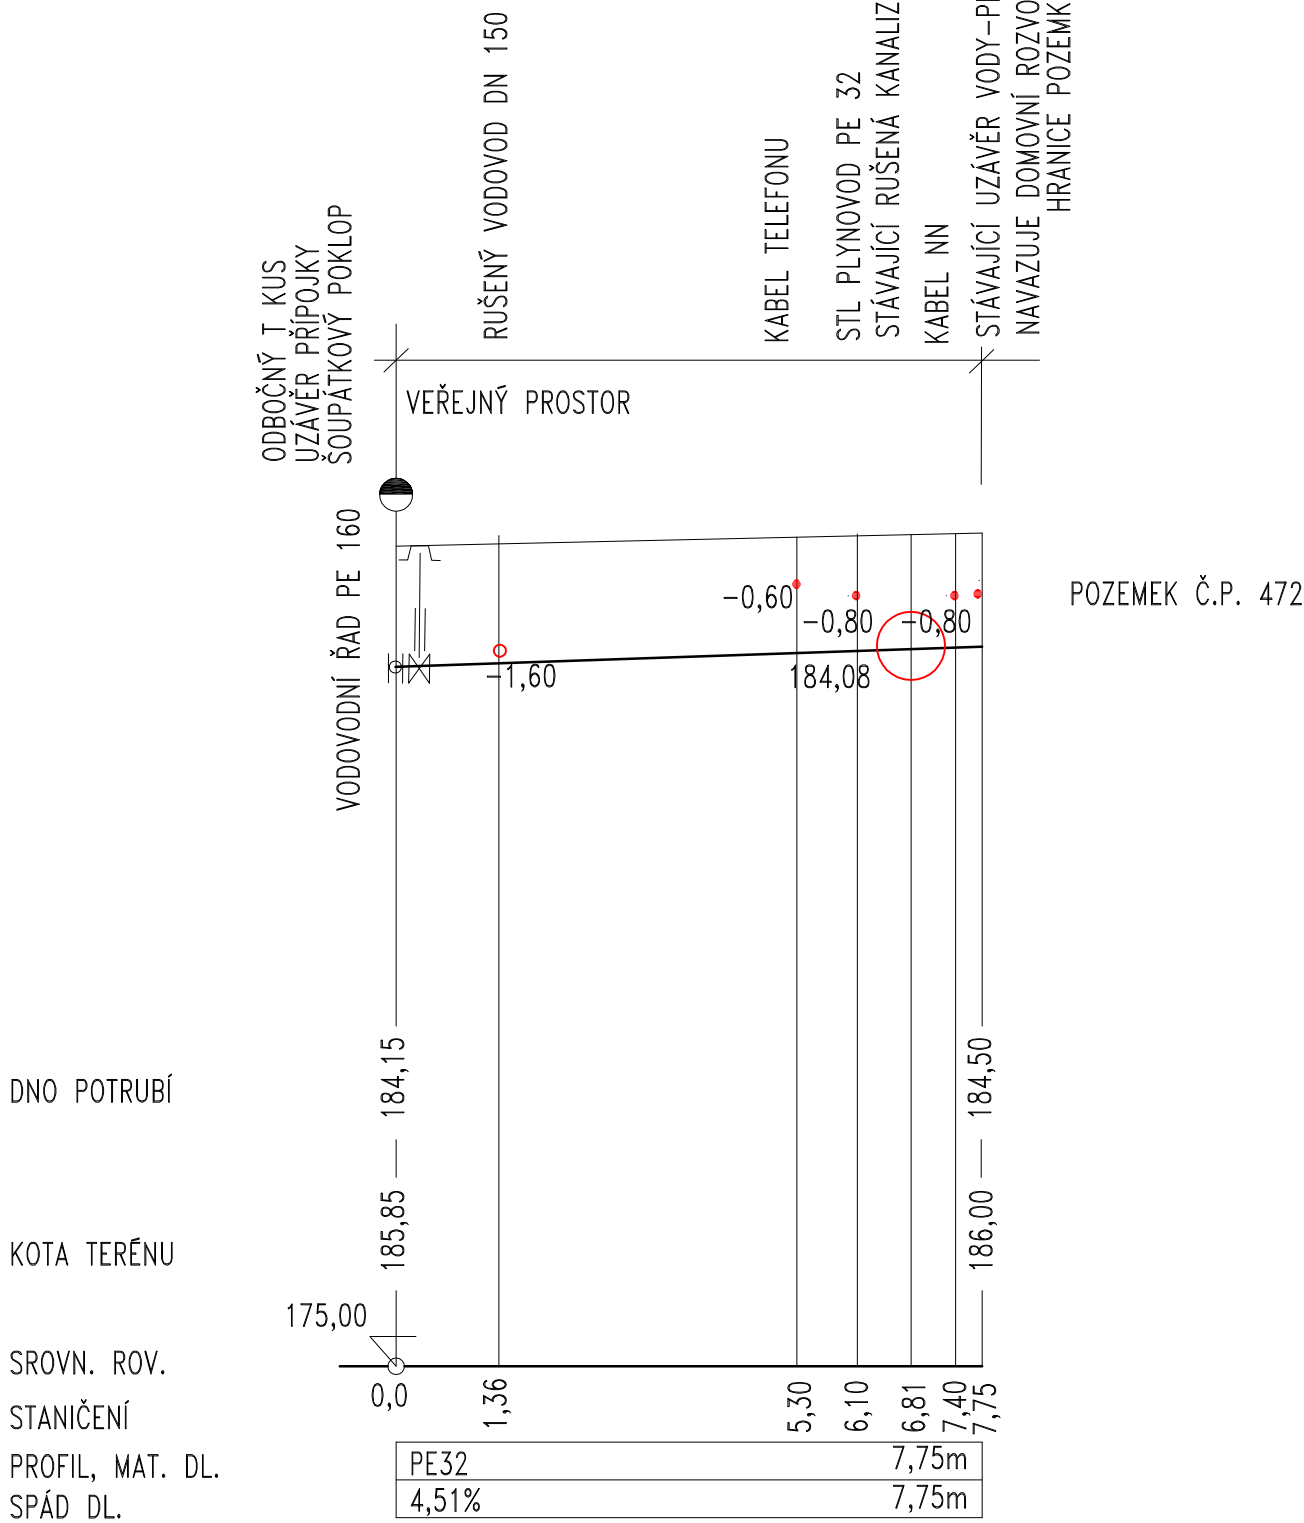


ČESKOSLOVENSKÉ ARMÁDY Č.P. 579

PODÉLNÝ ŘEZ VODOVODNÍ PŘÍPOJKY

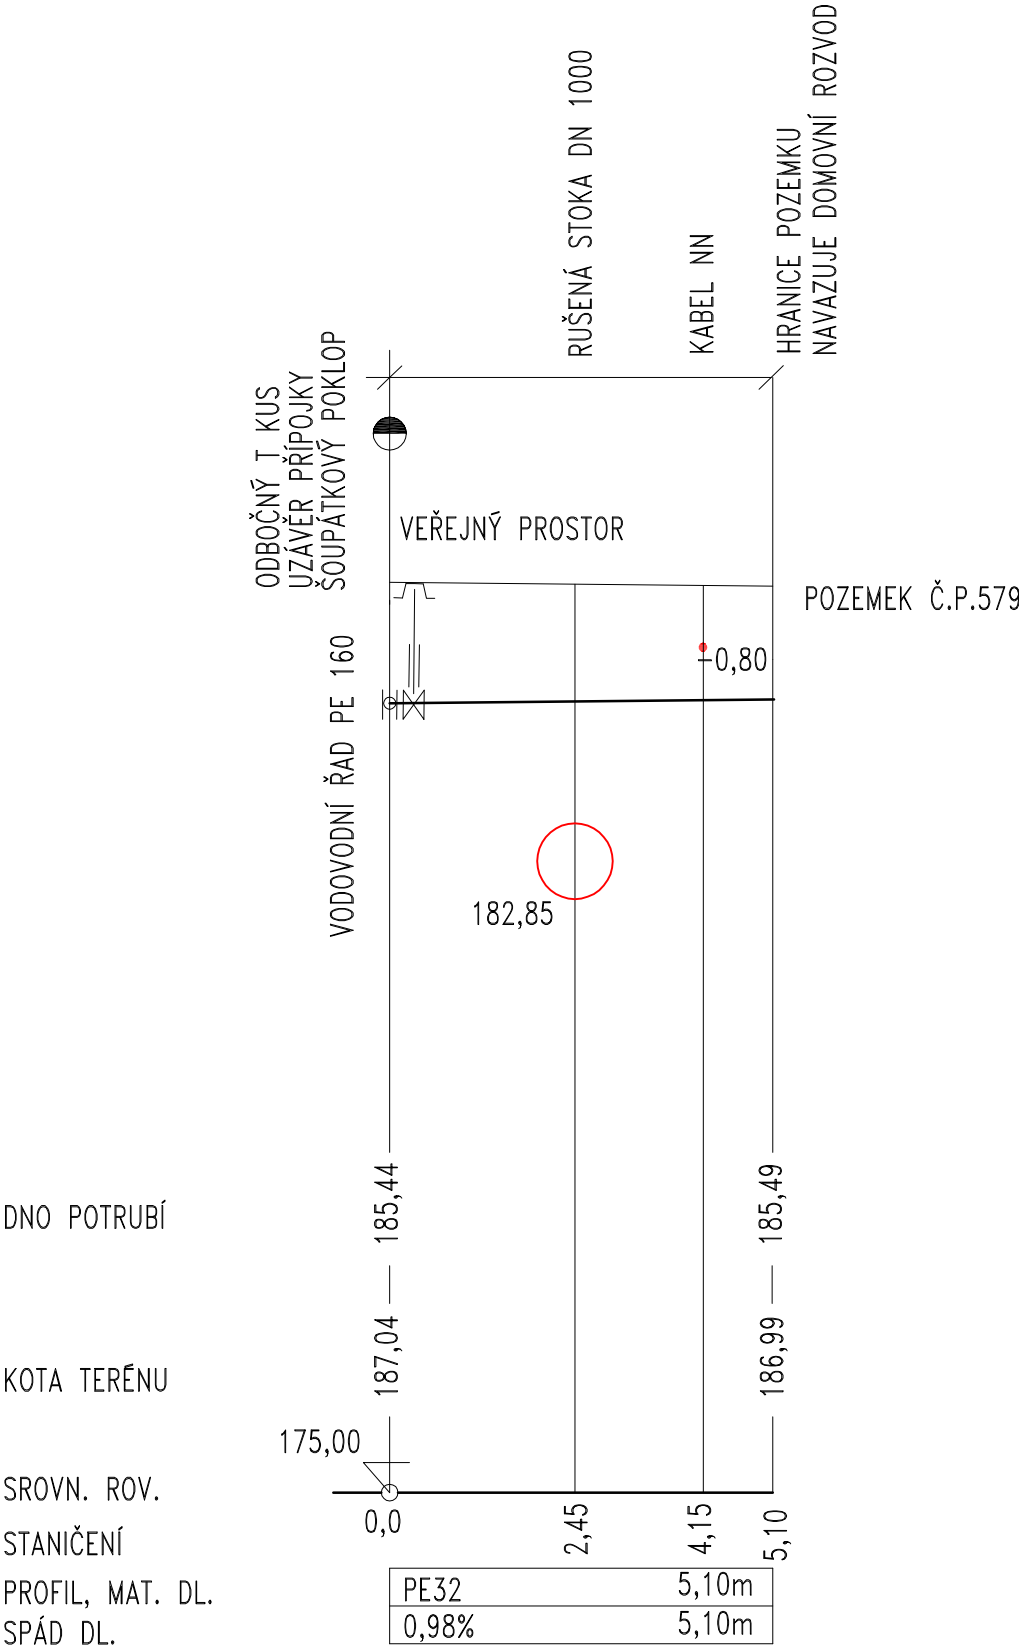


ČESKOSLOVENSKÉ ARMÁDY Č.P. 693

PODÉLNÝ ŘEZ VODOVODNÍ PŘÍPOJKY

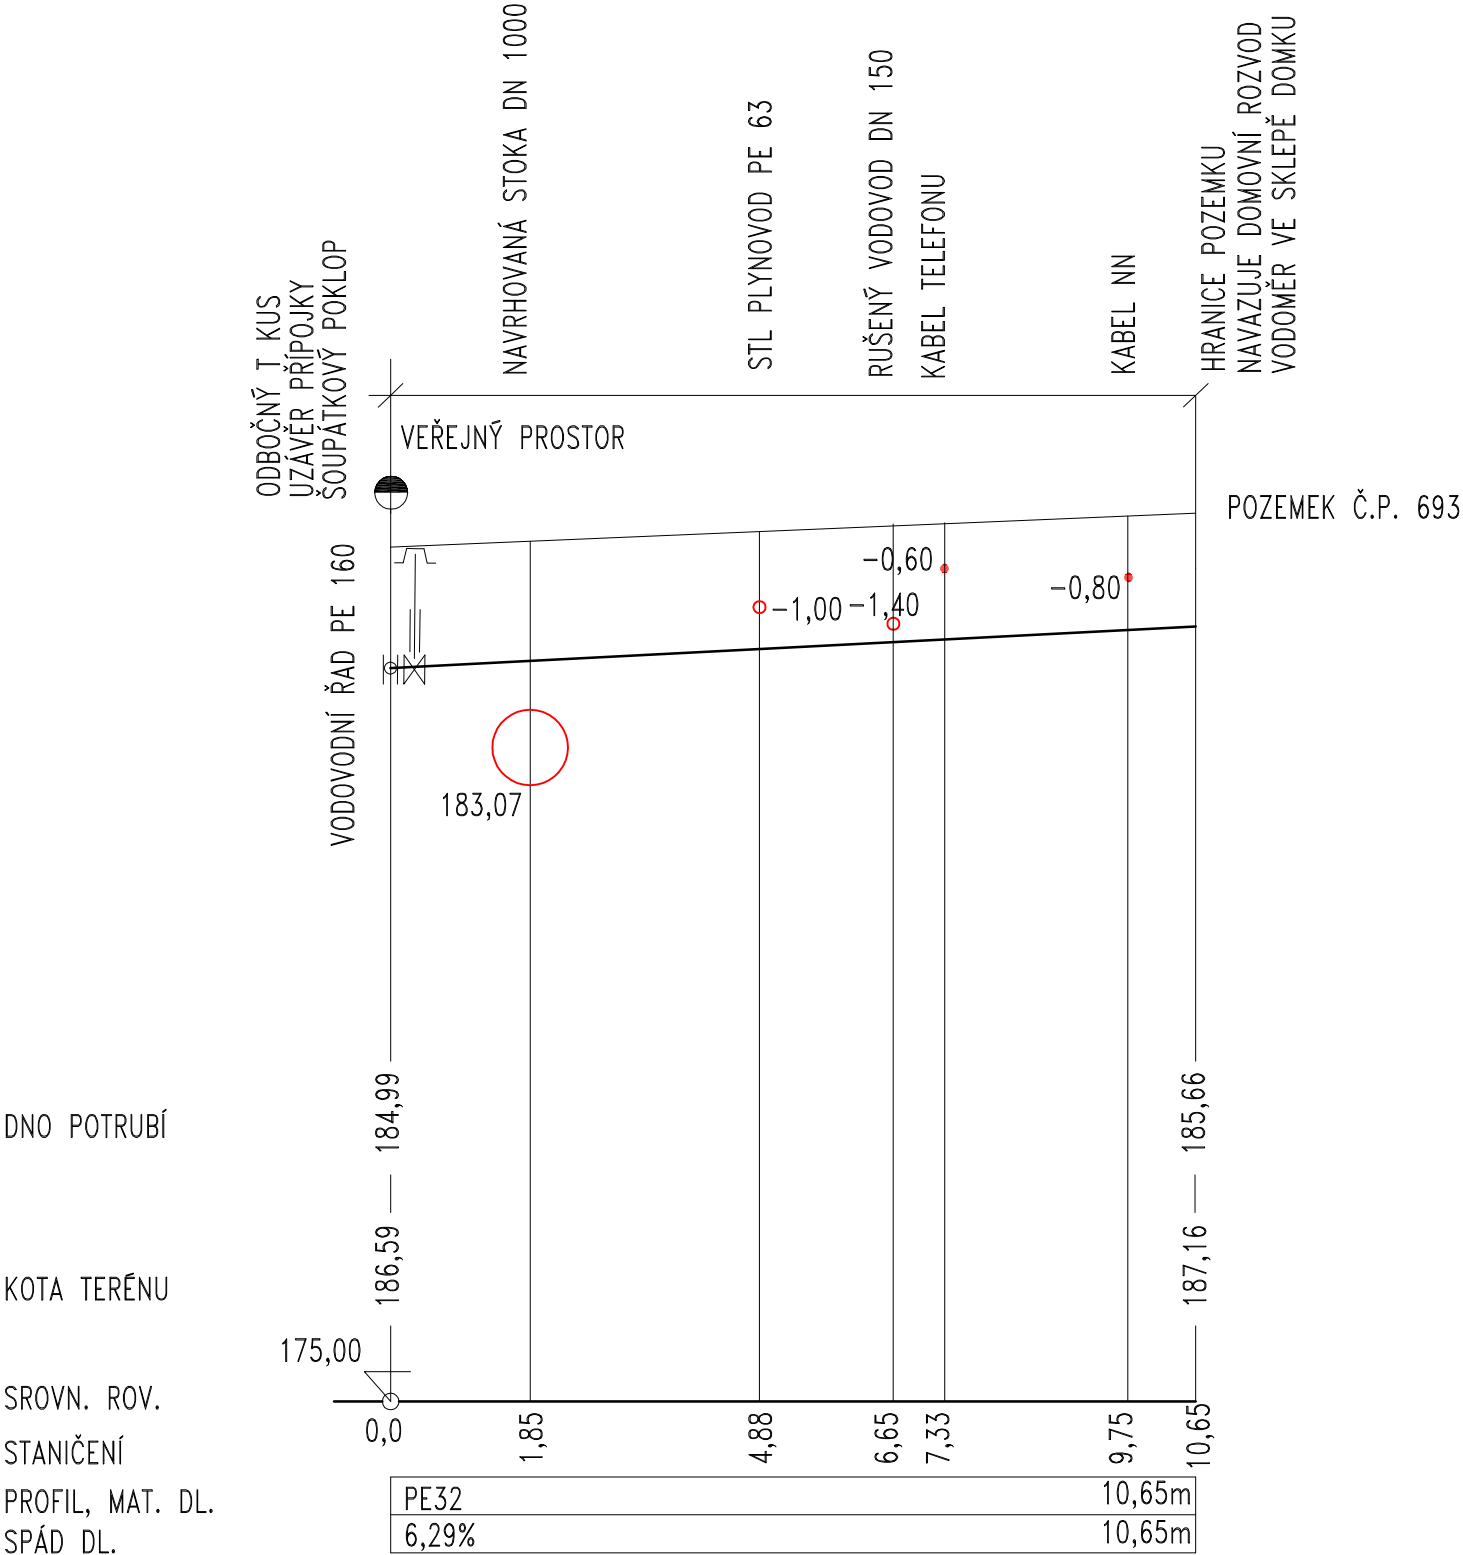


ČESKOSLOVENSKÉ ARMÁDY Č.P. 698
PODÉLNÝ ŘEZ VODOVODNÍ PŘÍPOJKY

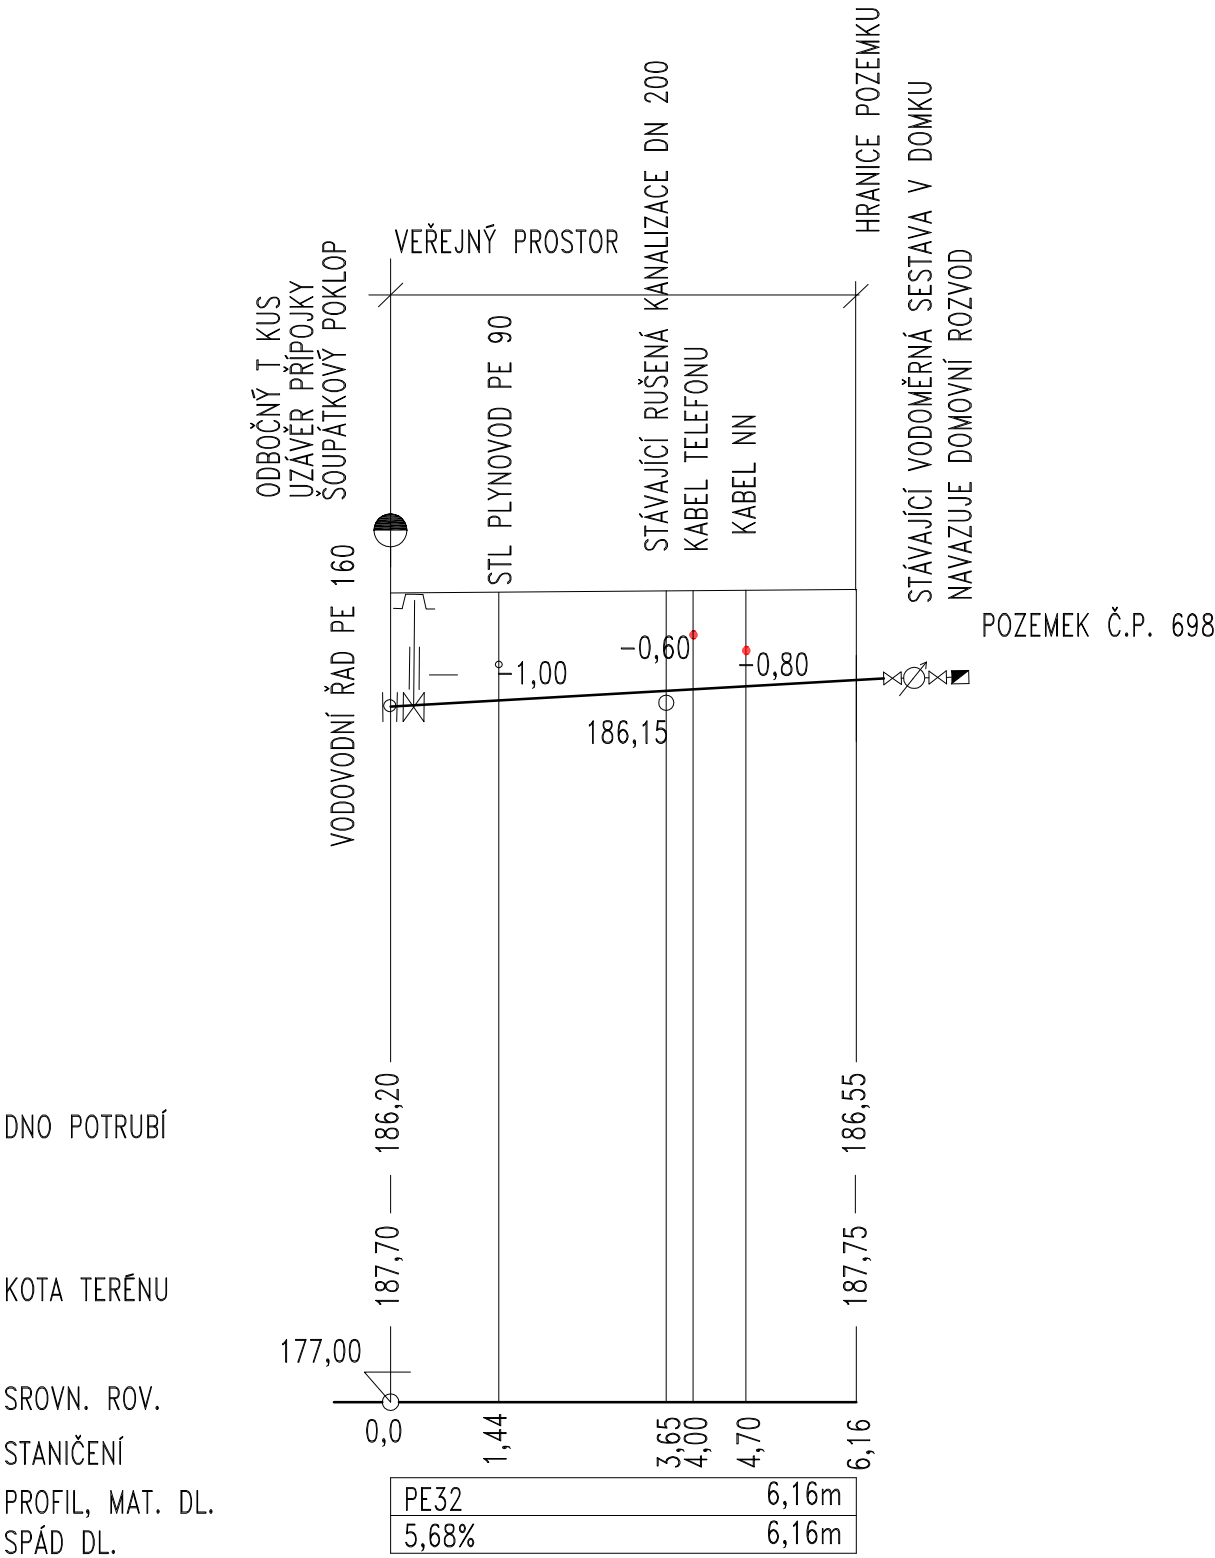


ČESKOSLOVENSKÉ ARMÁDY Č.P. 707

PODÉLNÝ ŘEZ VODOVODNÍ PŘÍPOJKY

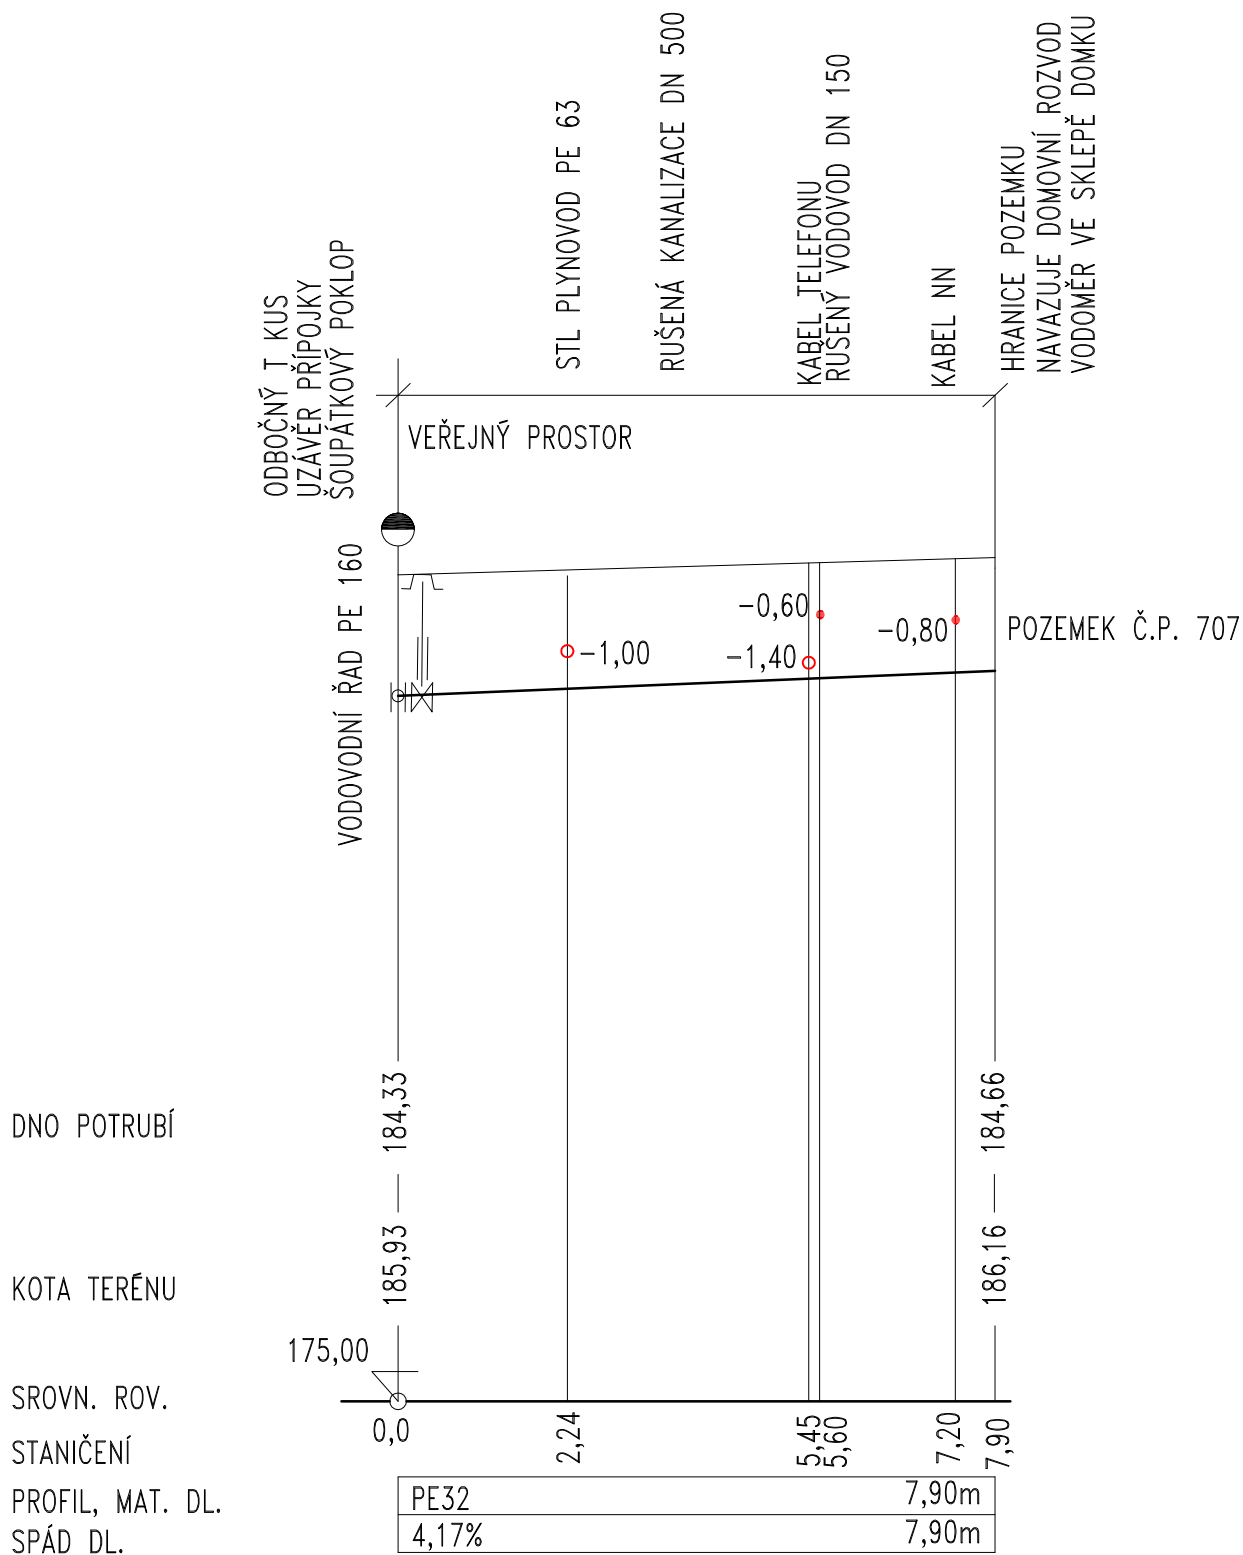


ČESKOSLOVENSKÉ ARMÁDY Č.P. 719

PODÉLNÝ ŘEZ VODOVODNÍ PŘÍPOJKY

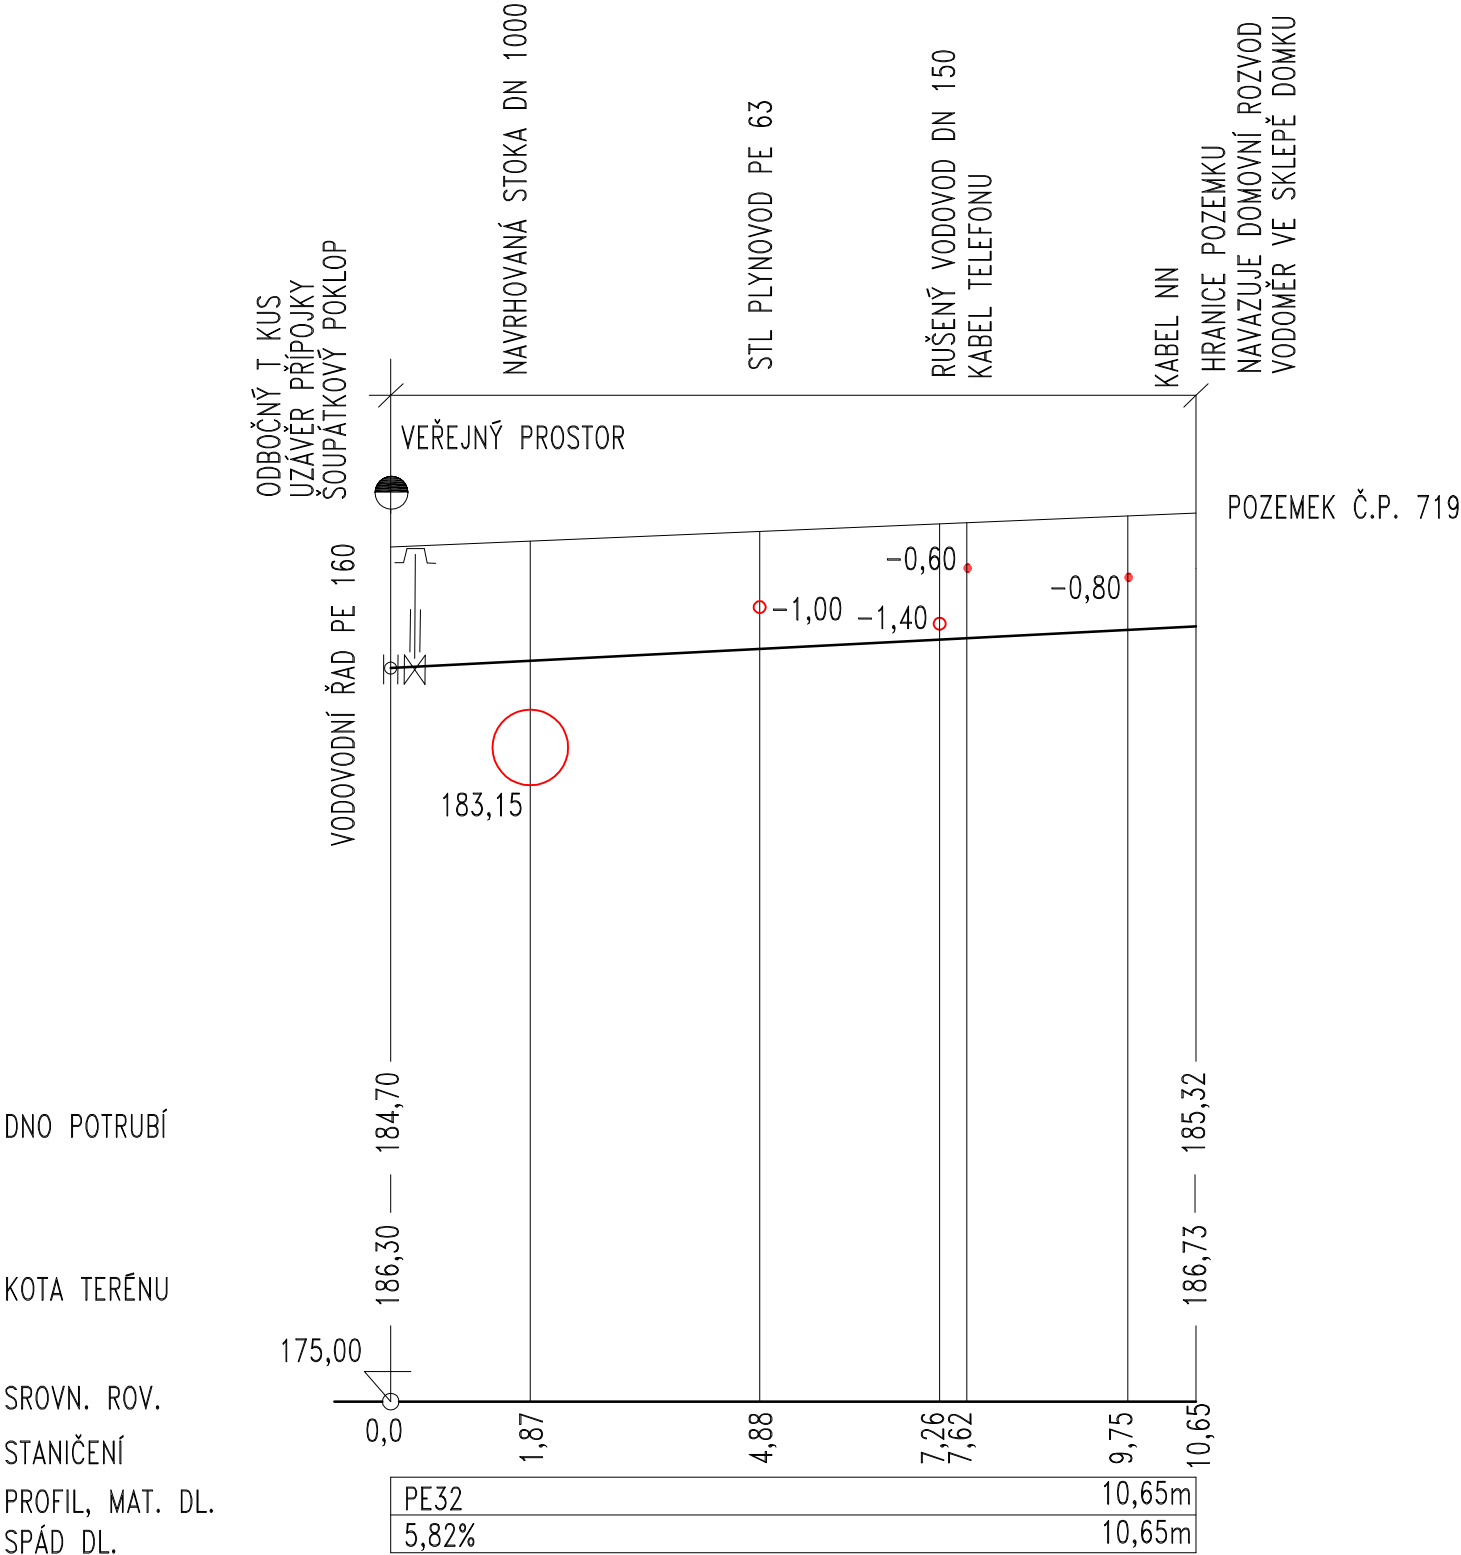


ČESKOSLOVENSKÉ ARMÁDY Č.P. 783

PODÉLNÝ ŘEZ VODOVODNÍ PŘÍPOJKY

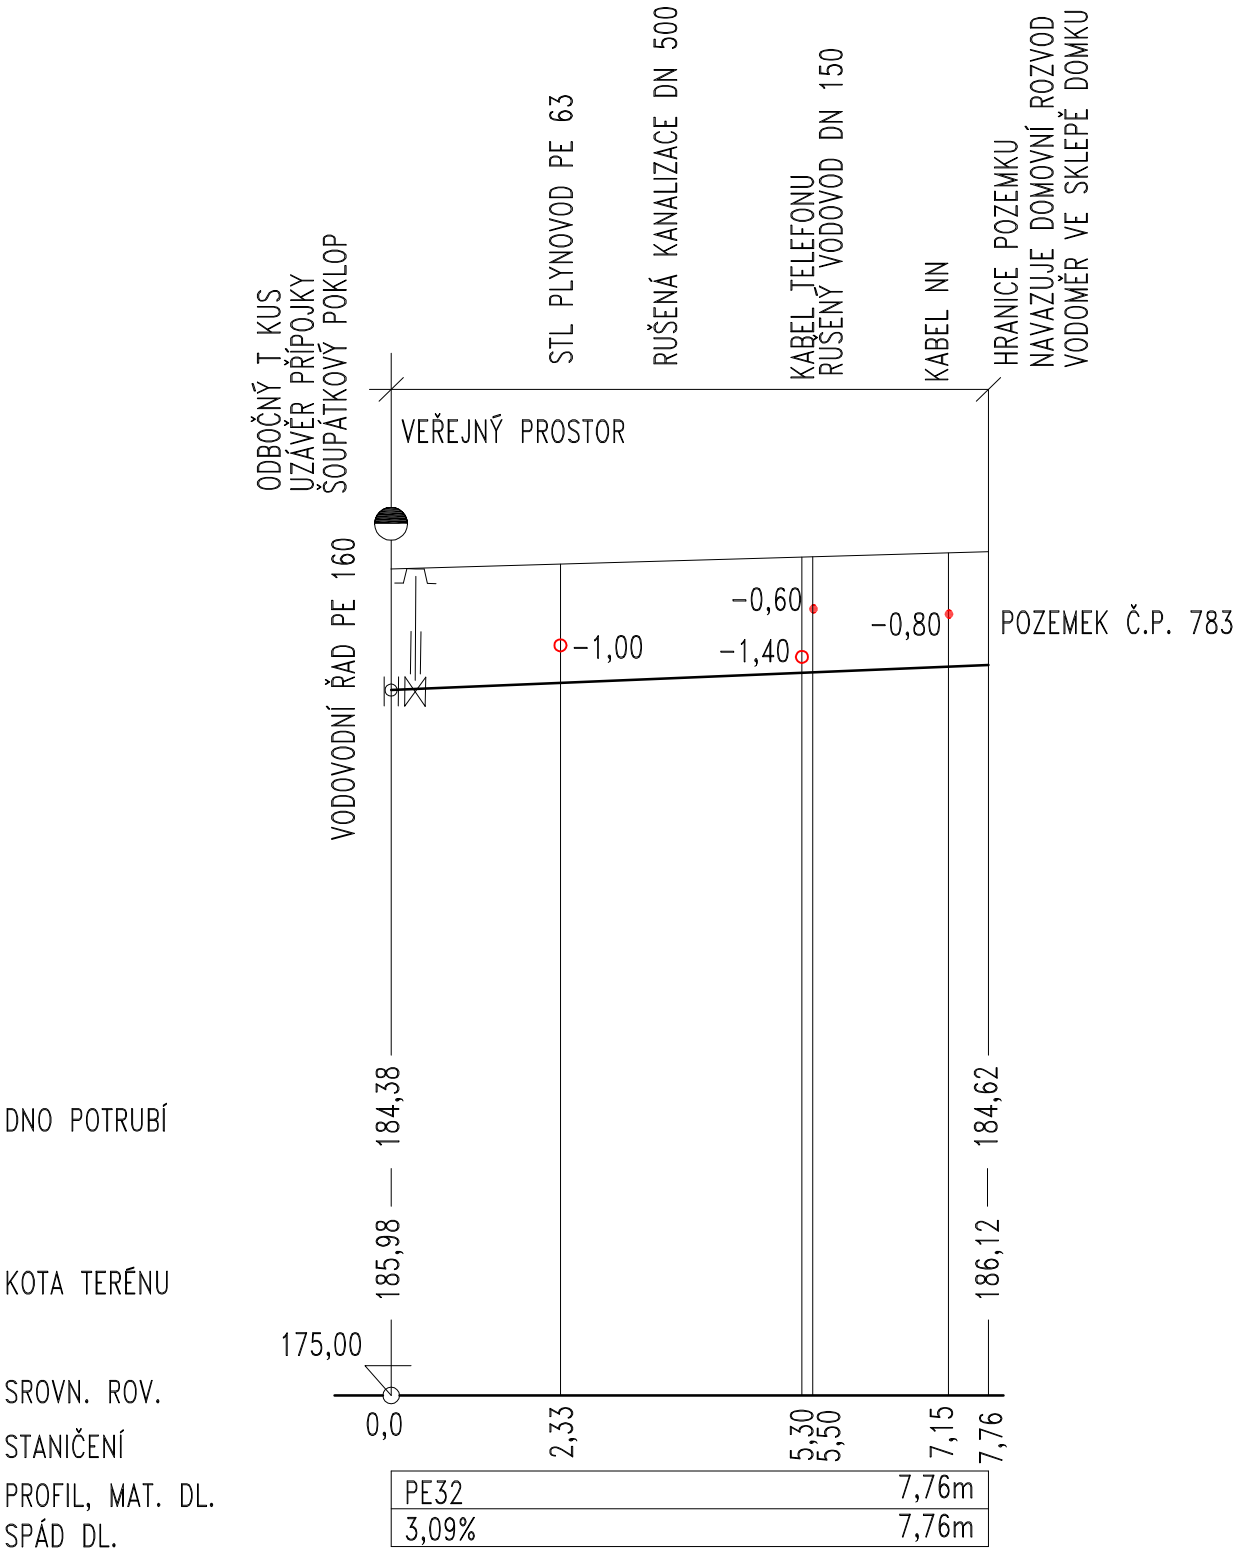


ČESKOSLOVENSKÉ ARMÁDY Č.P. 803

PODÉLNÝ ŘEZ VODOVODNÍ PŘÍPOJKY

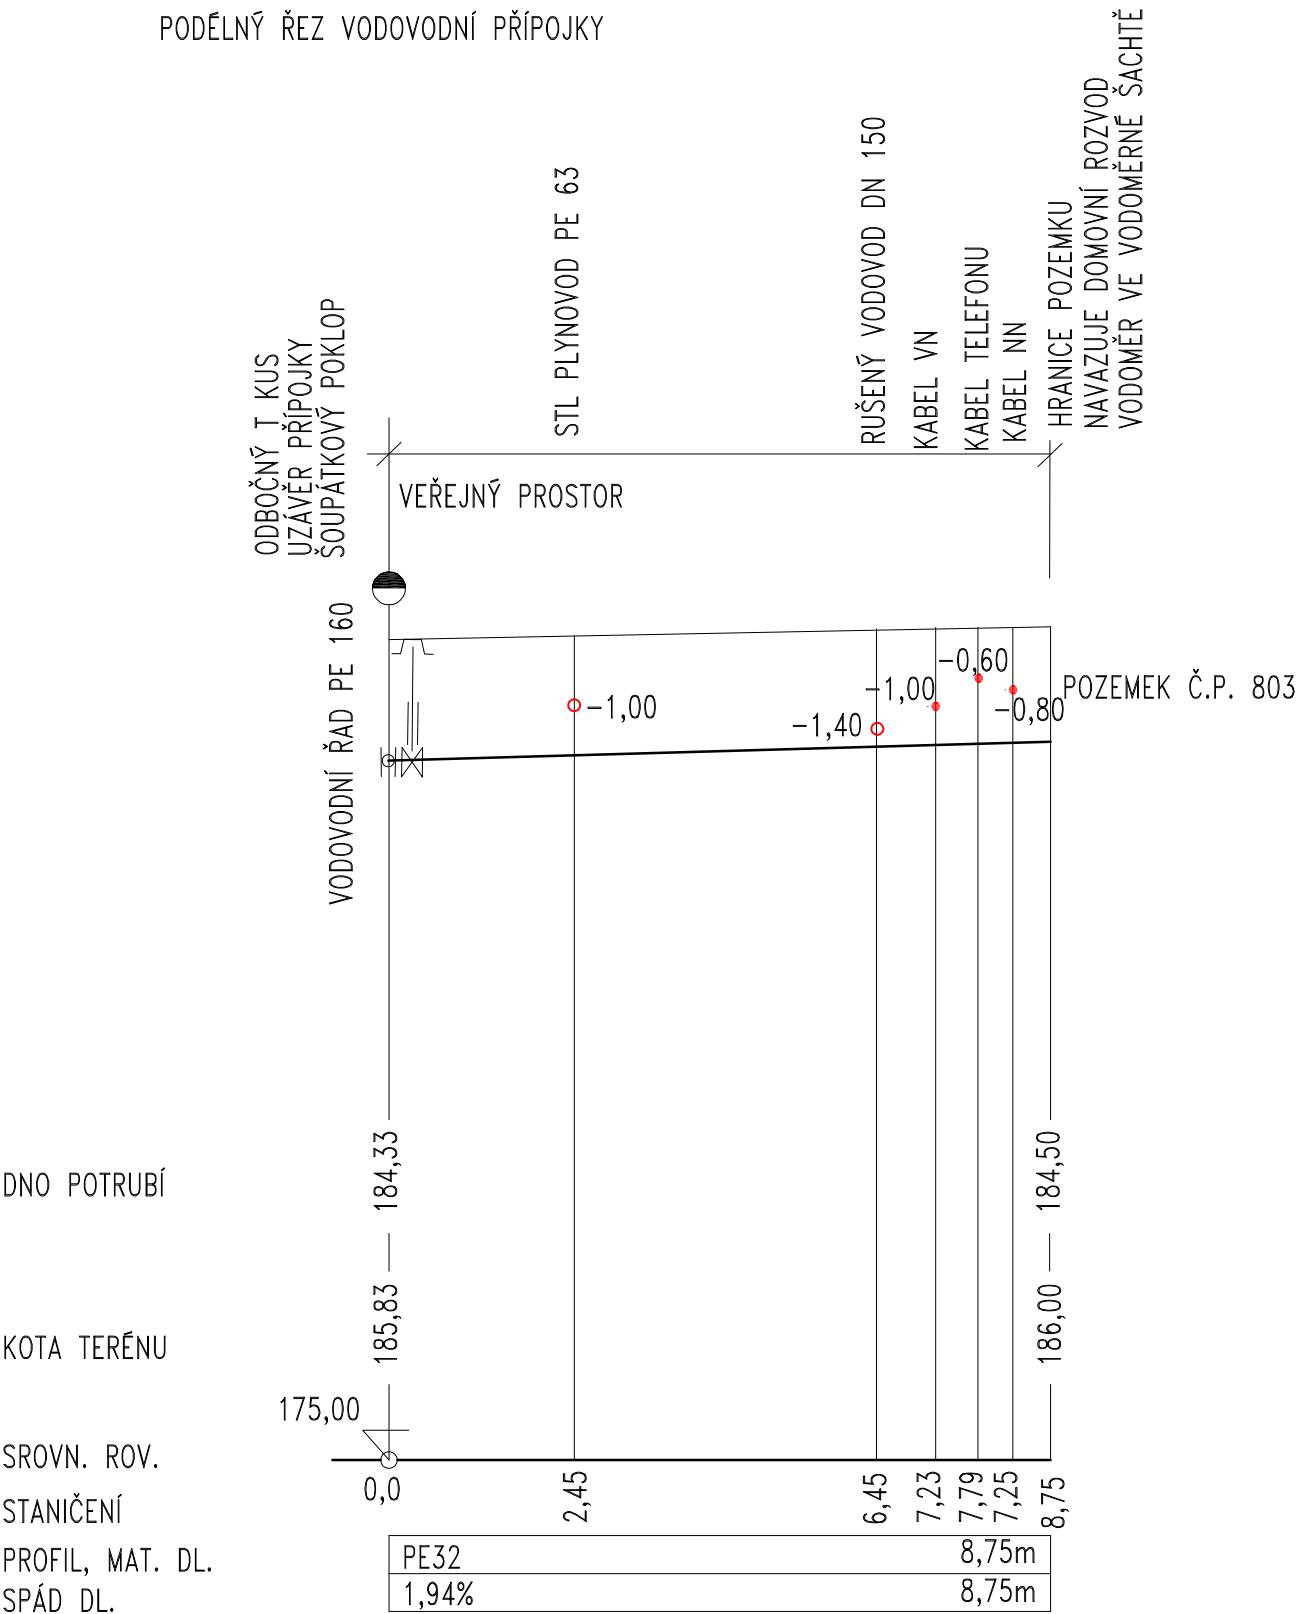


ČESKOSLOVENSKÉ ARMÁDY Č.P. 863

PODÉLNÝ ŘEZ VODOVODNÍ PŘÍPOJKY

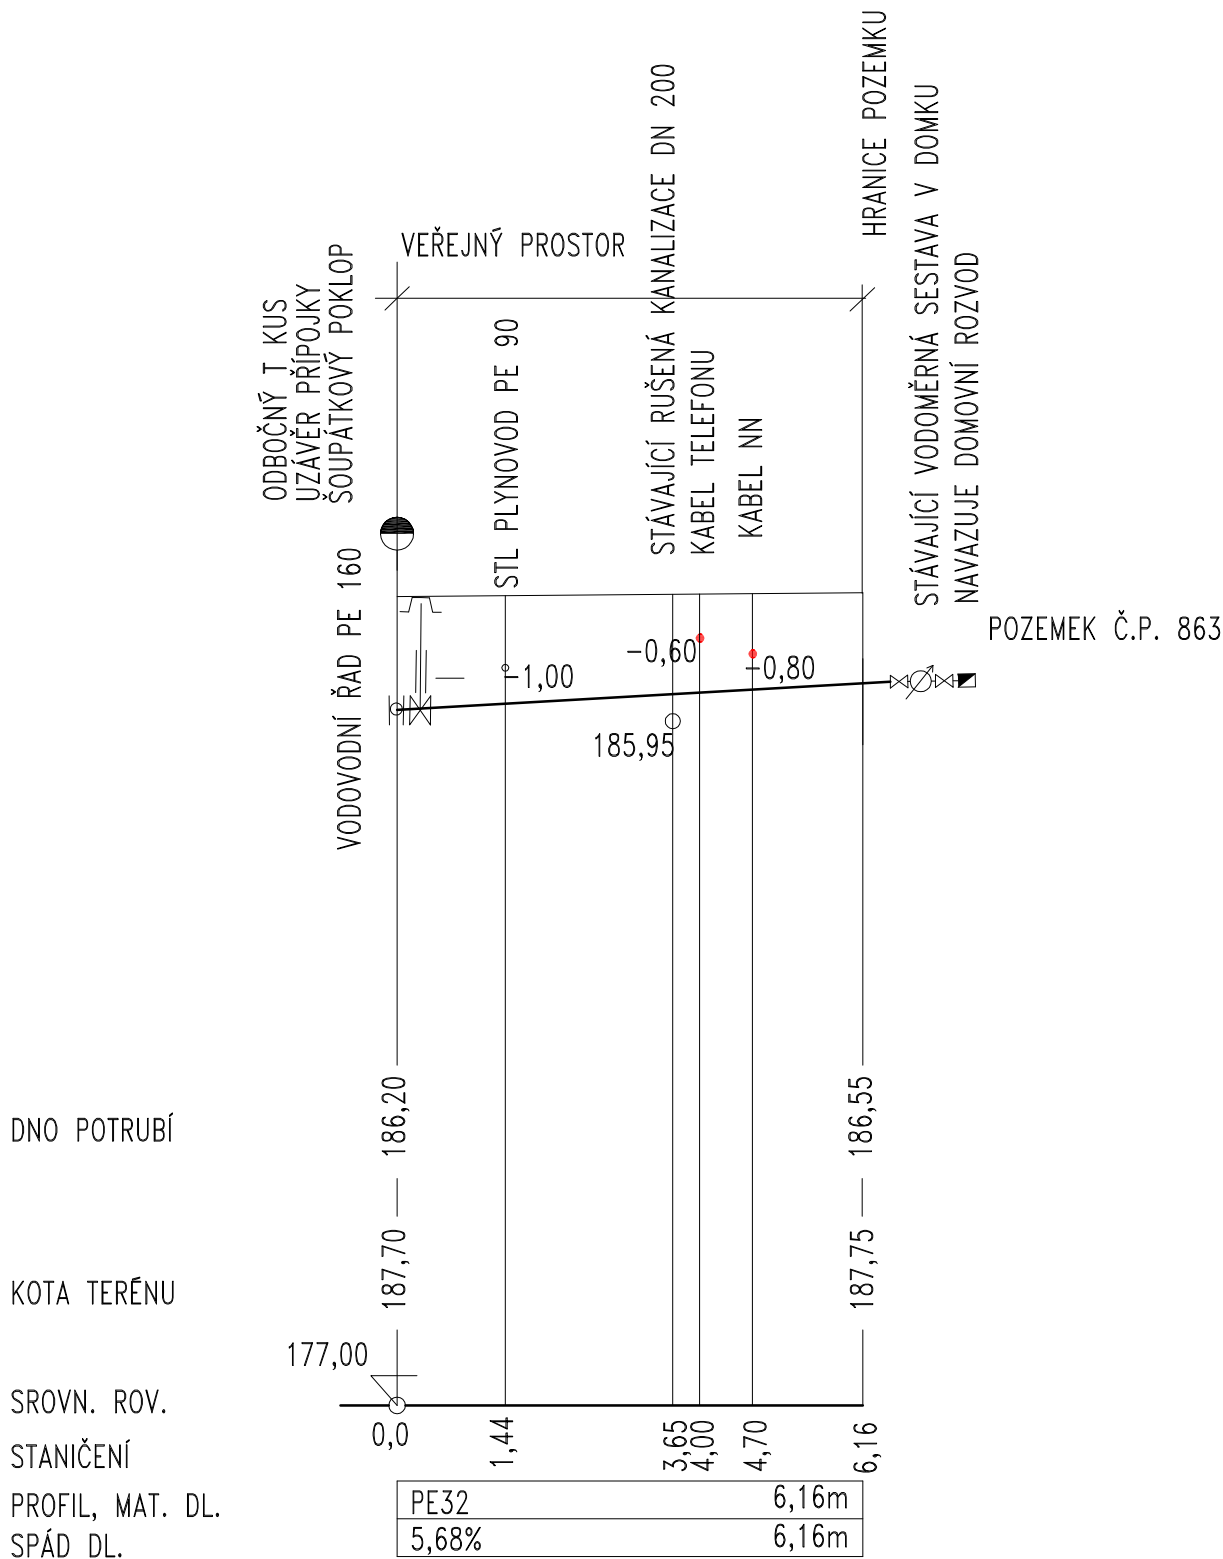

ČESKOSLOVENSKÉ ARMÁDY Č.P. 1136
PODÉLNÝ ŘEZ VODOVODNÍ PŘÍPOJKY

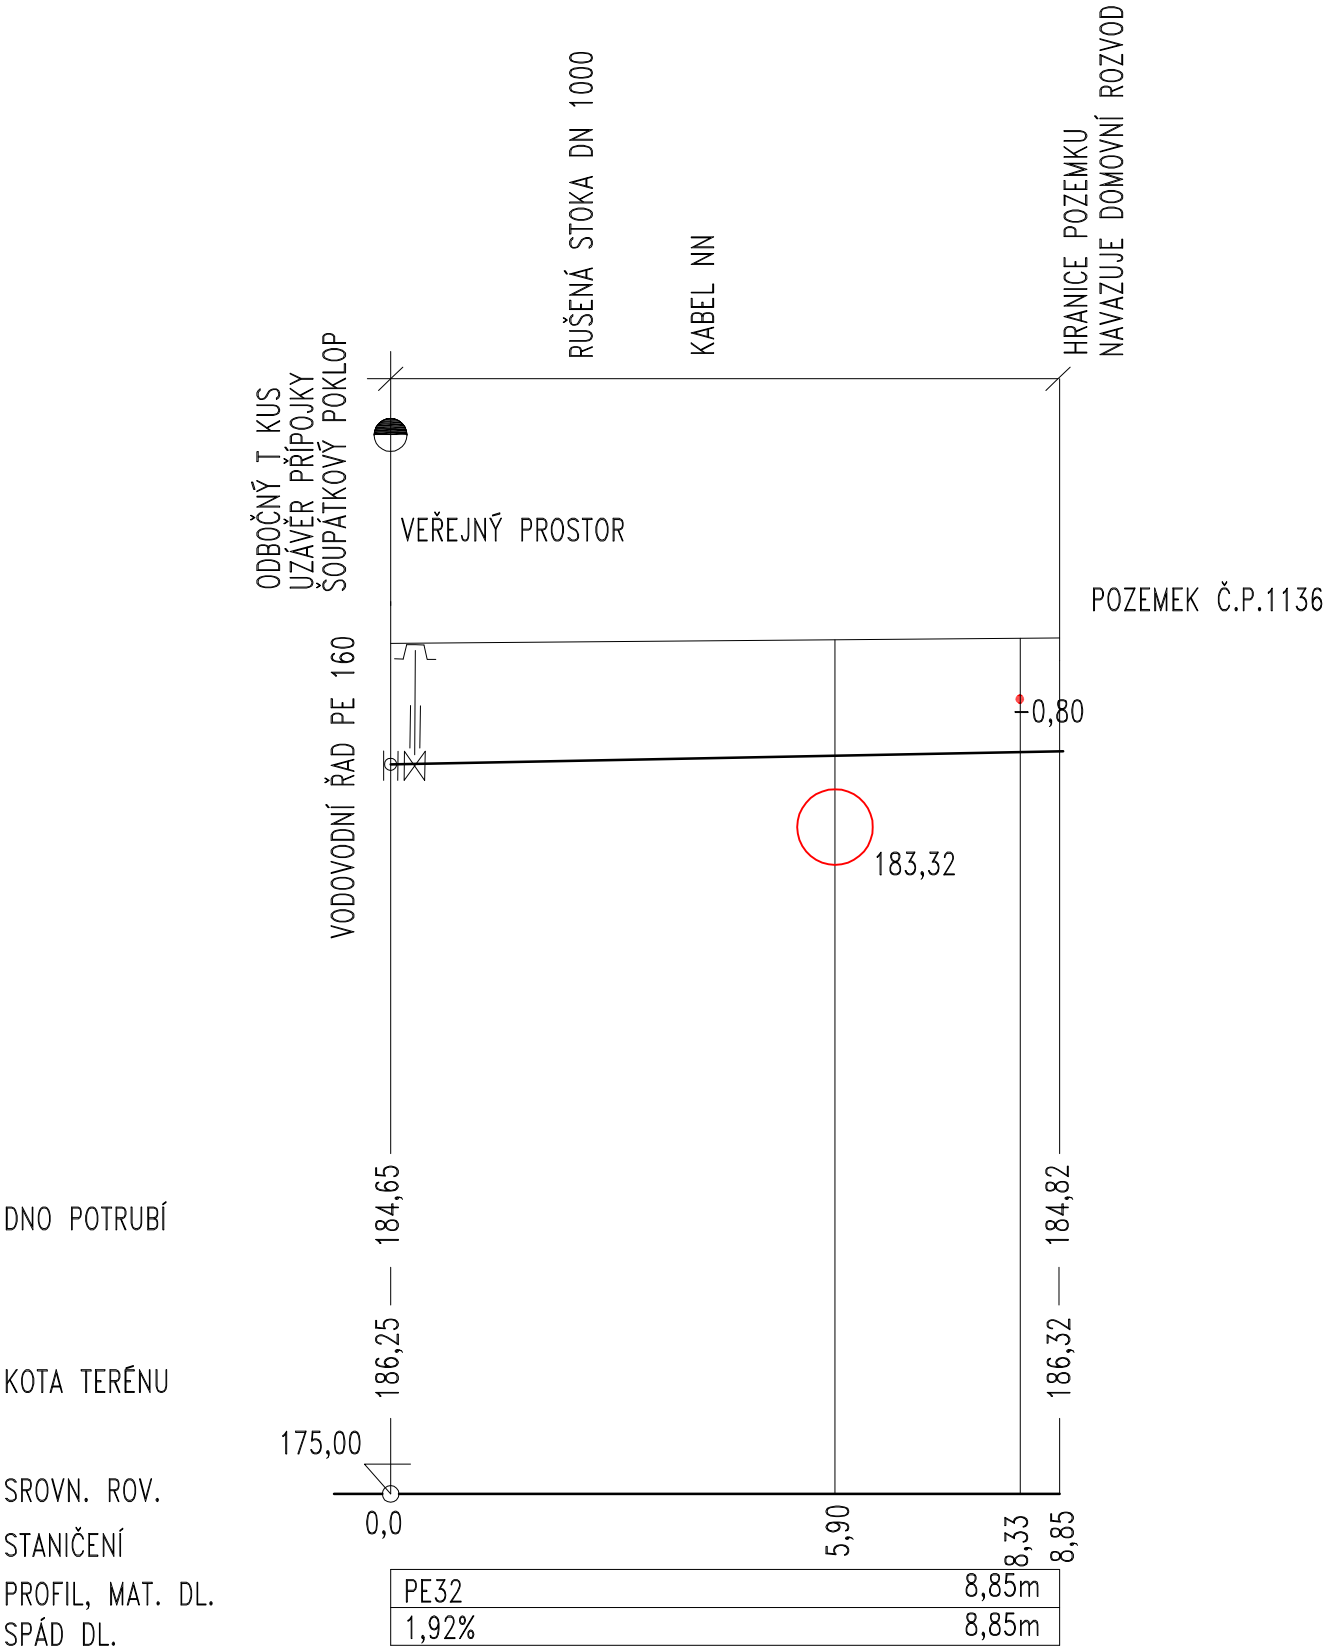

ČESKOSLOVENSKÉ ARMÁDY Č.P. 1273

PODÉLNÝ ŘEZ VODOVODNÍ PŘÍPOJKY

DNO POTRUBÍ


KOTA TERÉNU

SROVN. ROV.


STANIČENÍ

PROFIL, MAT. DL.

SPÁD DL.

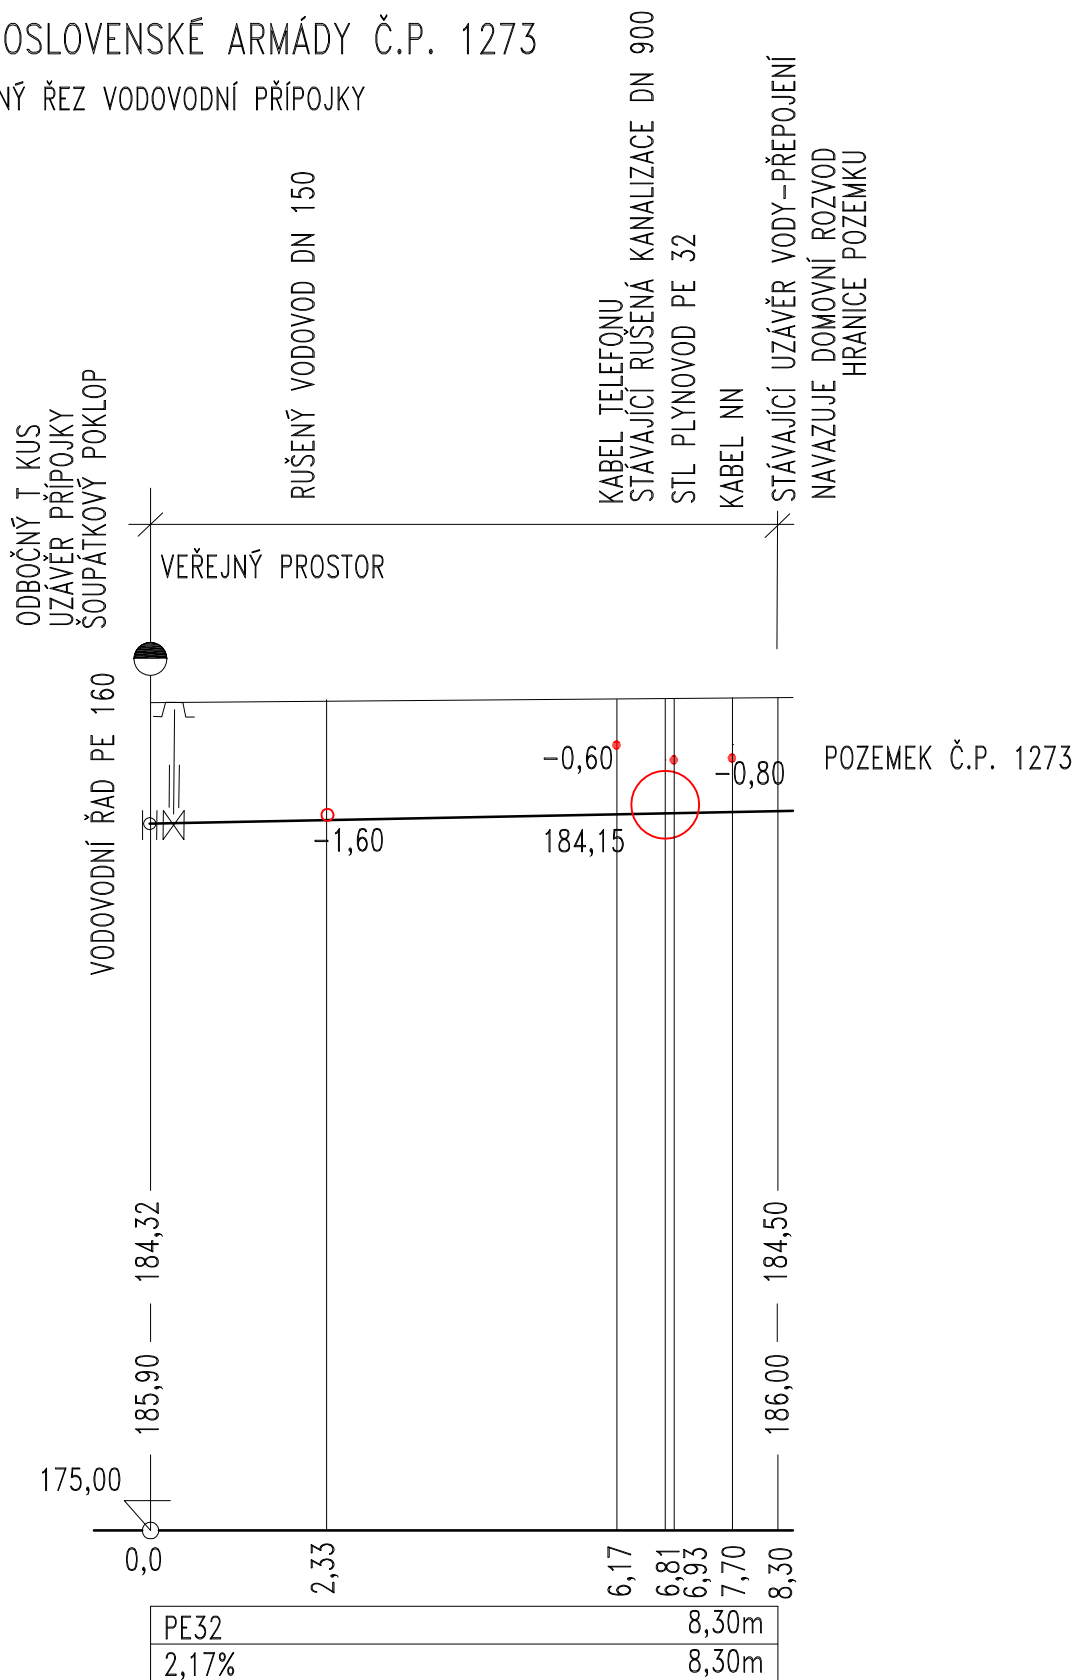

ČESKOSLOVENSKÉ ARMÁDY Č.P. 1285
PODÉLNÝ ŘEZ VODOVODNÍ PŘÍPOJKY

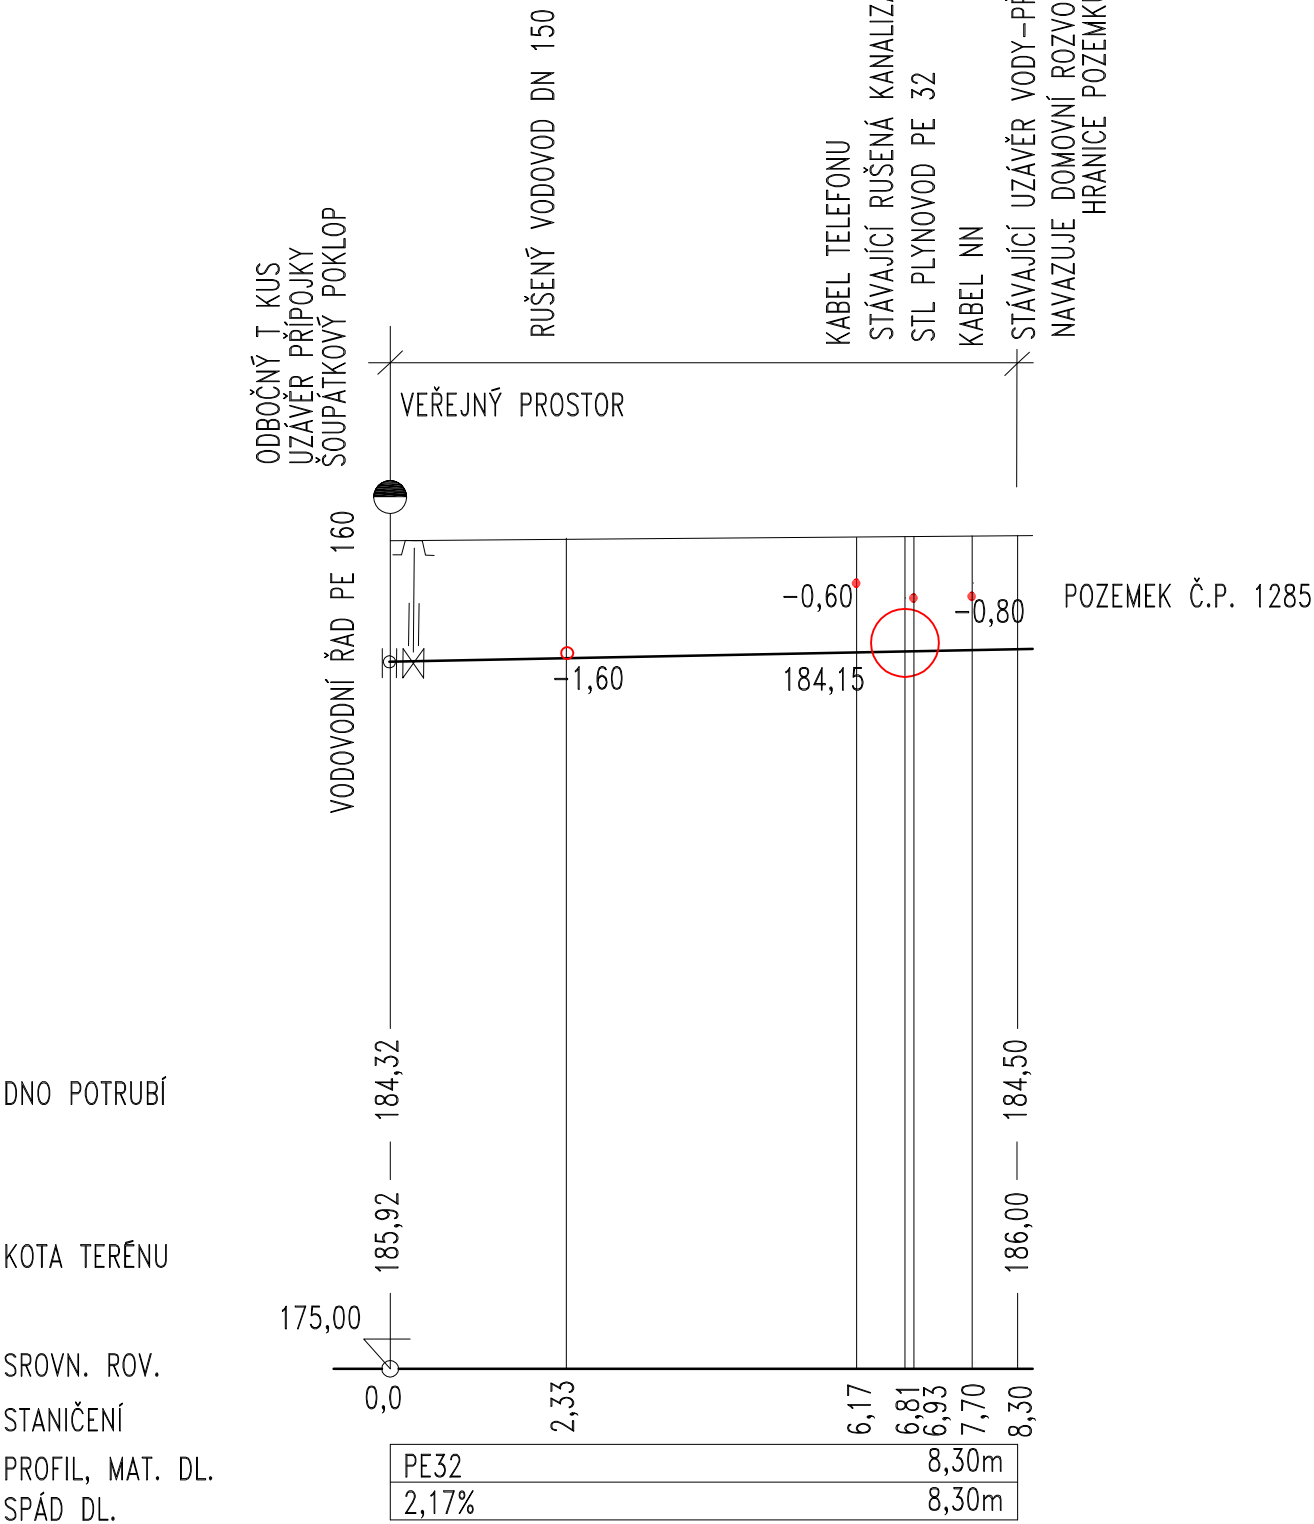

ČESKOSLOVENSKÉ ARMÁDY Č.P. 1302
 PODÉLNÝ ŘEZ VODOVODNÍ PŘÍPOJKY

DNO POTRUBÍ


KOTA TERÉNU

SROVN. ROV.

STANIČENÍ


PROFIL, MAT. DL.

SPÁD DL.

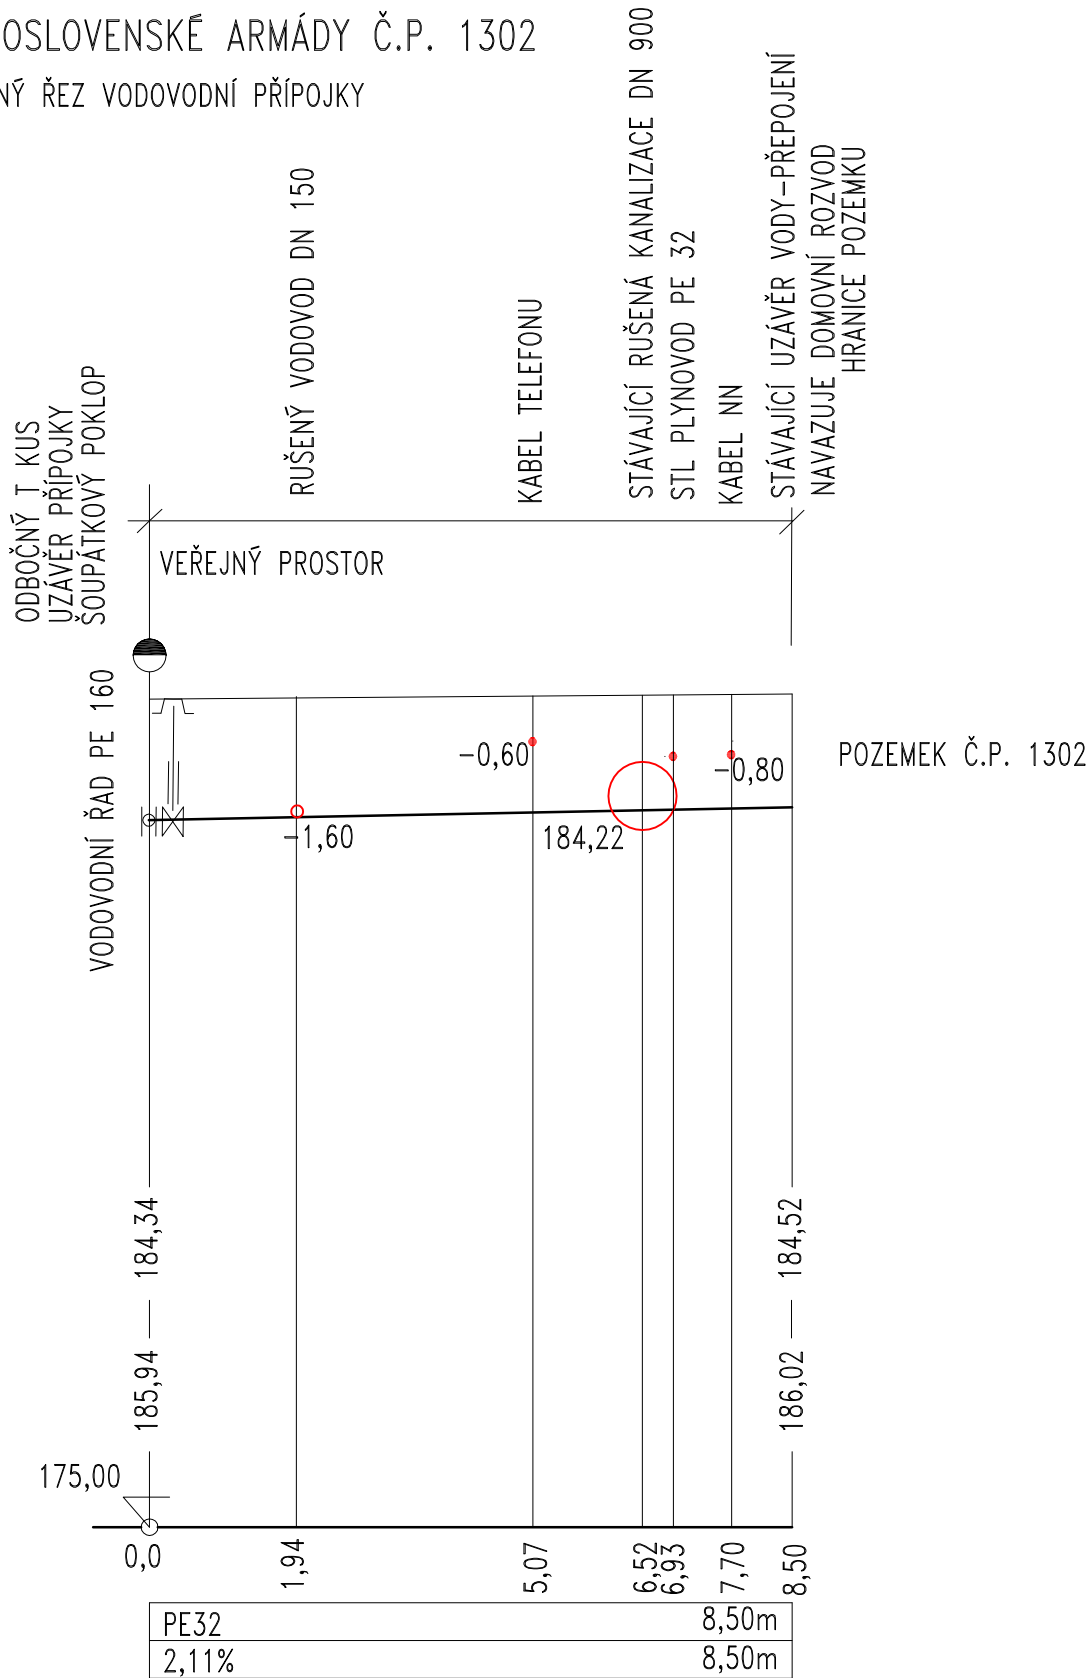


ČESKOSLOVENSKÉ ARMÁDY Č.P. 1325

PODÉLNÝ ŘEZ VODOVODNÍ PŘÍPOJKY

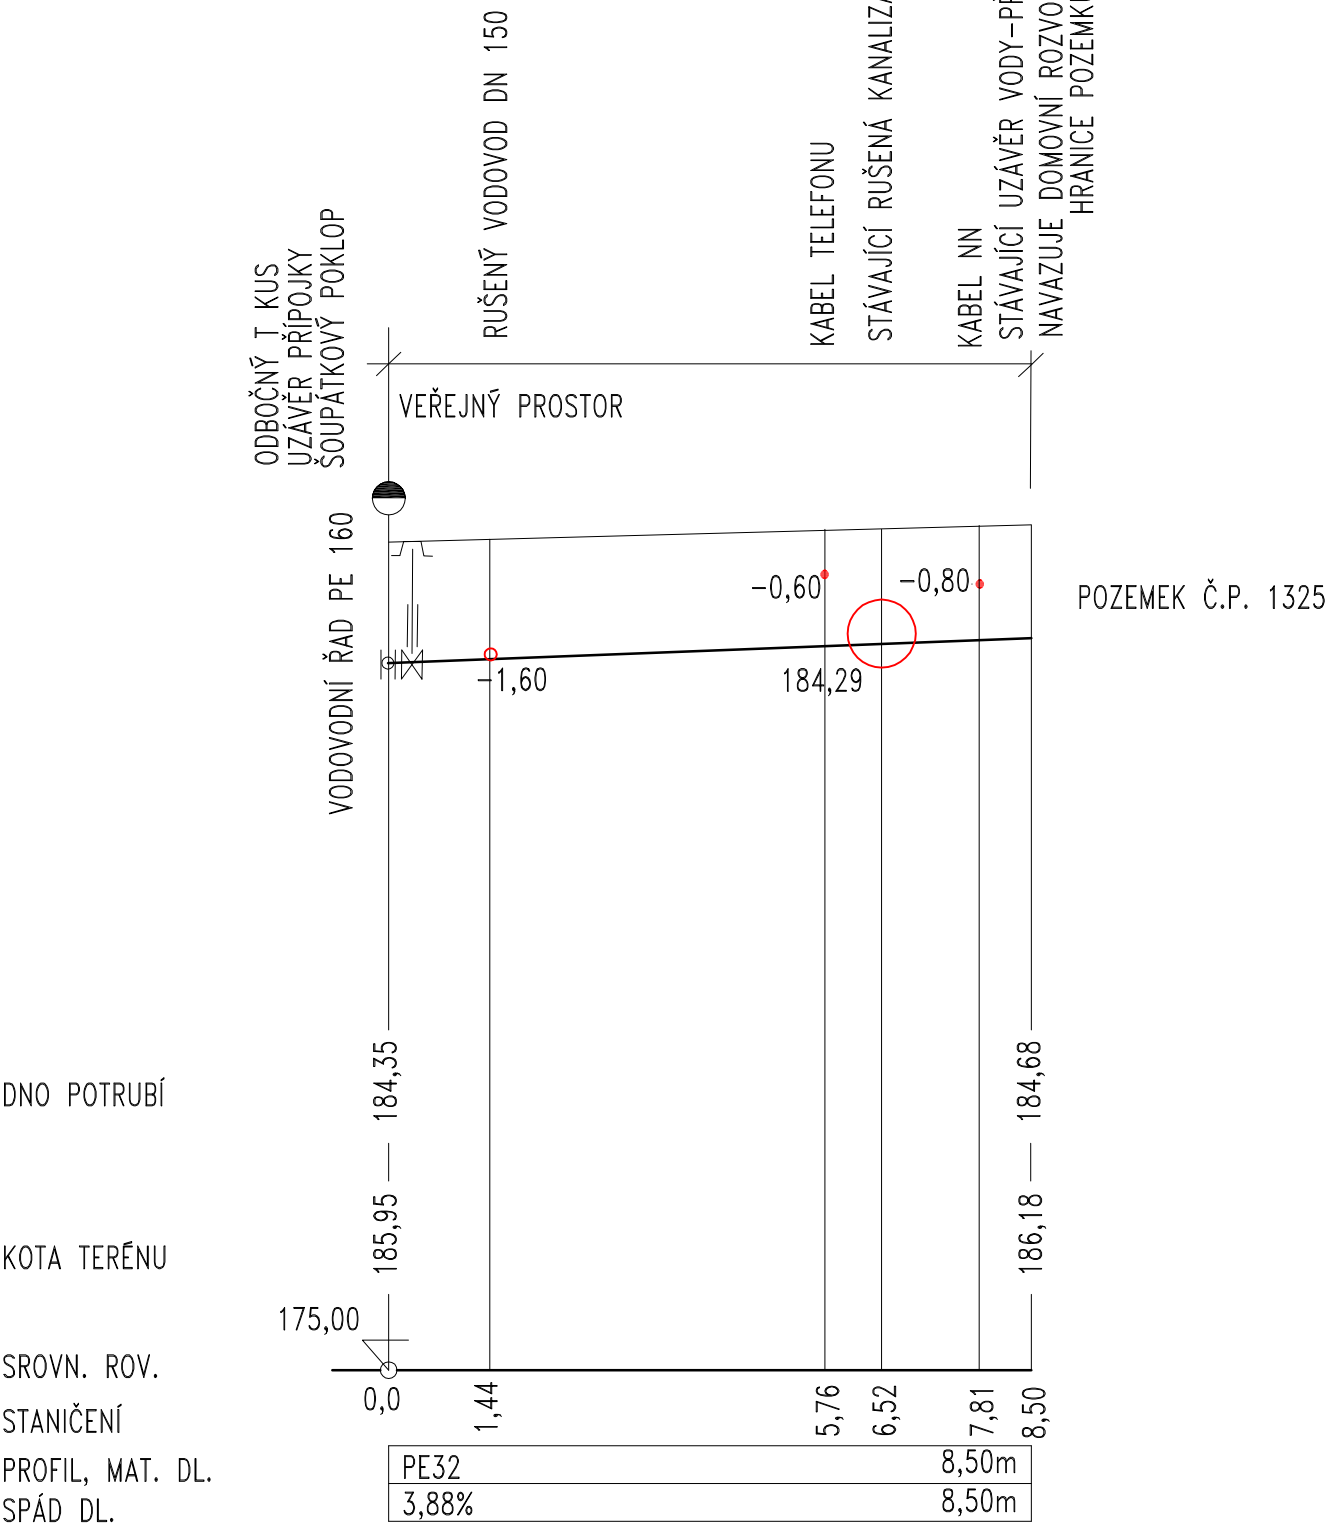


ČESKOSLOVENSKÉ ARMÁDY Č.P. 1341

PODÉLNÝ ŘEZ VODOVODNÍ PŘÍPOJKY

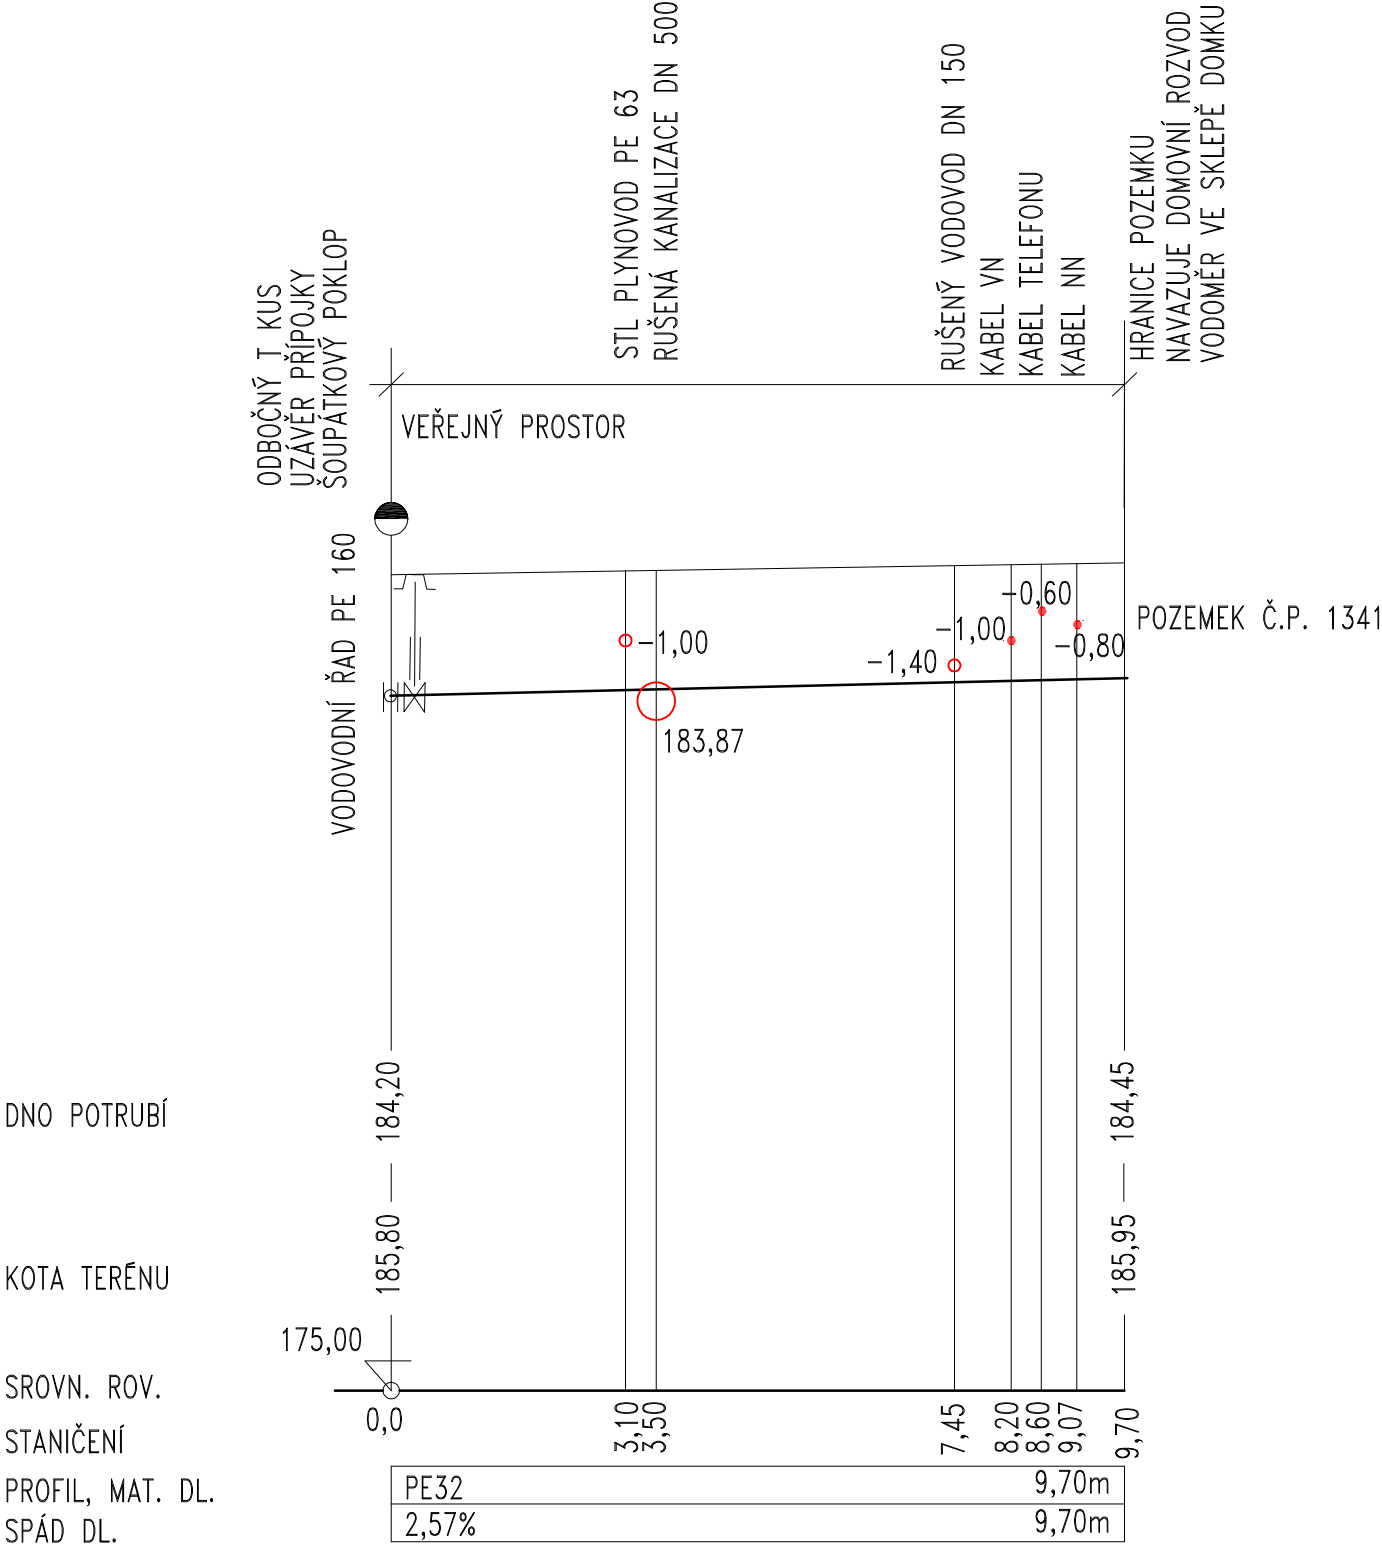


PODÉLNÝ ŘEZ VODOVODNÍ PŘÍPOJKY

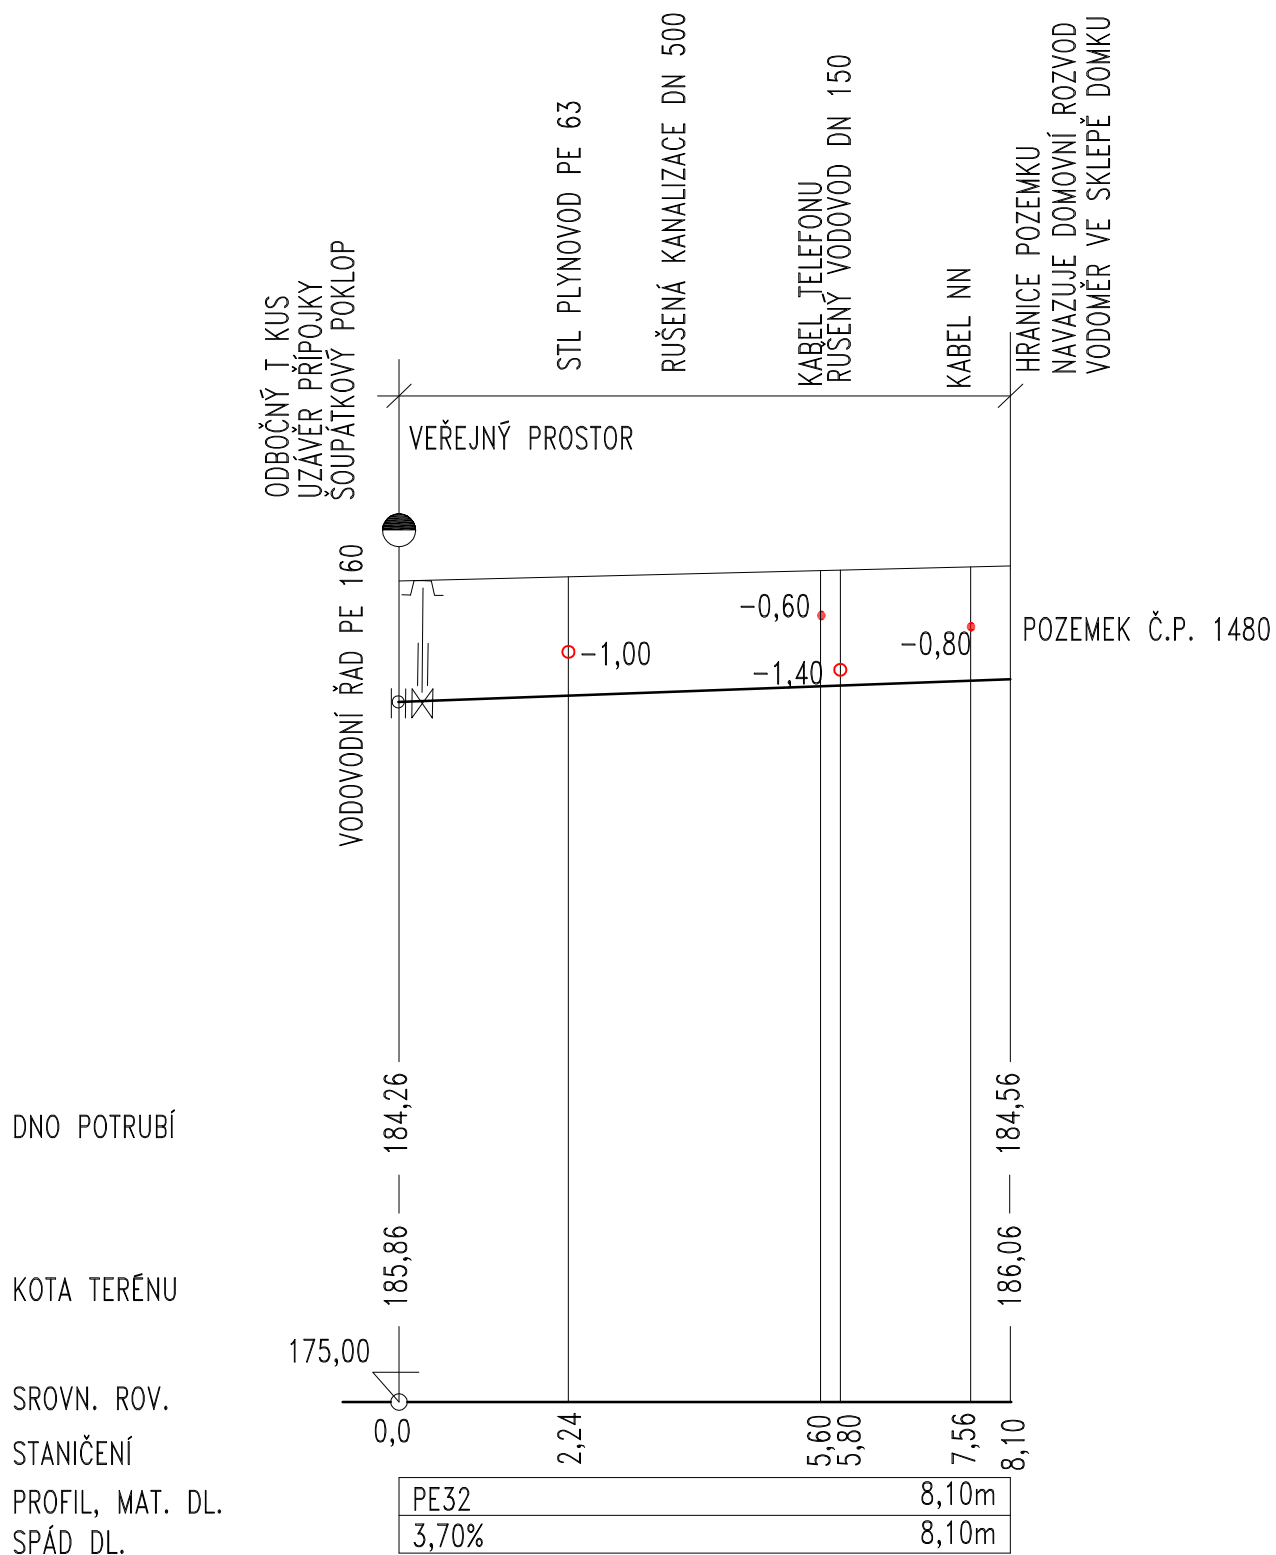


ČESKOSLOVENSKÉ ARMÁDY Č.P. 1575

PODÉLNÝ ŘEZ VODOVODNÍ PŘÍPOJKY

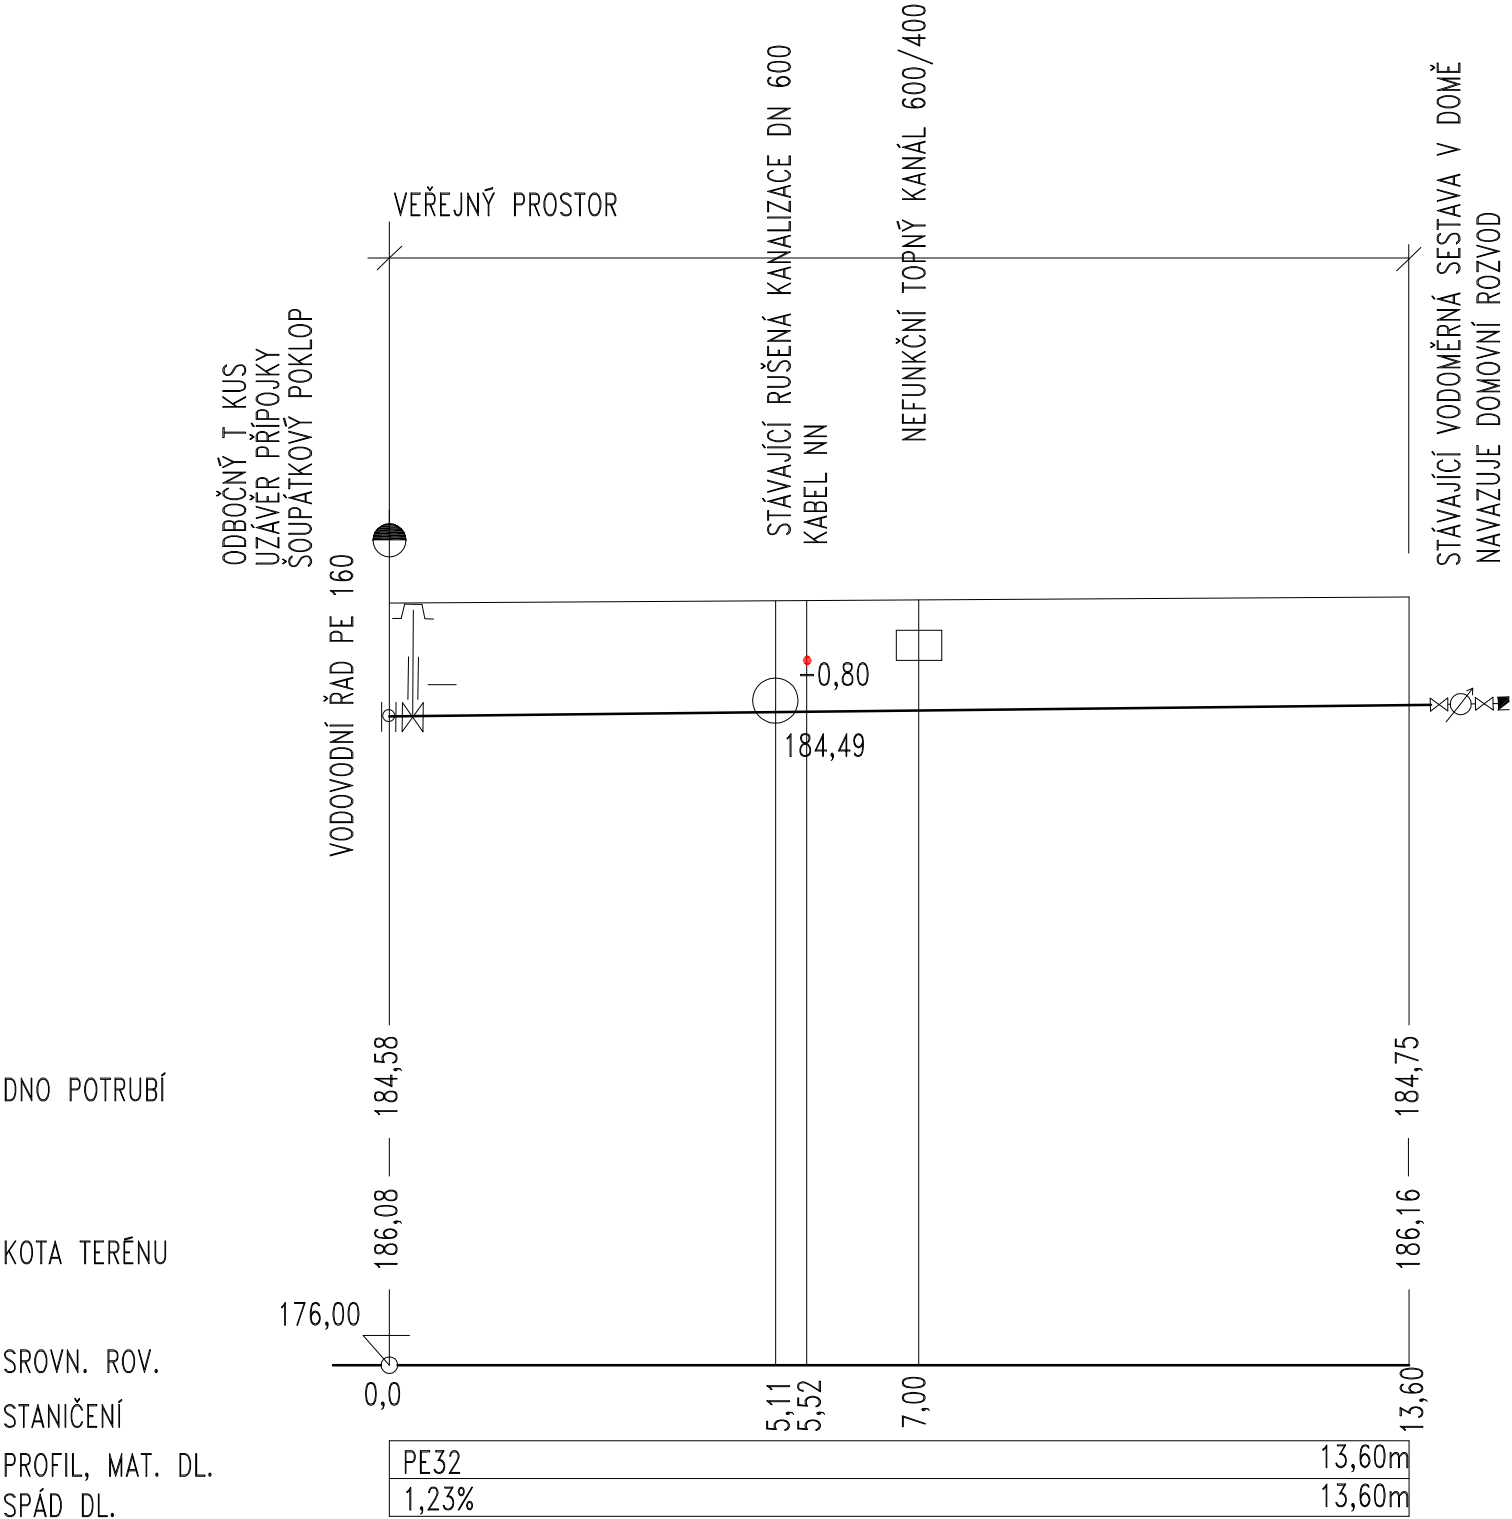

ČESKOSLOVENSKÉ ARMÁDY Č.P. 1767
PODÉLNÝ ŘEZ VODOVODNÍ PŘÍPOJKY

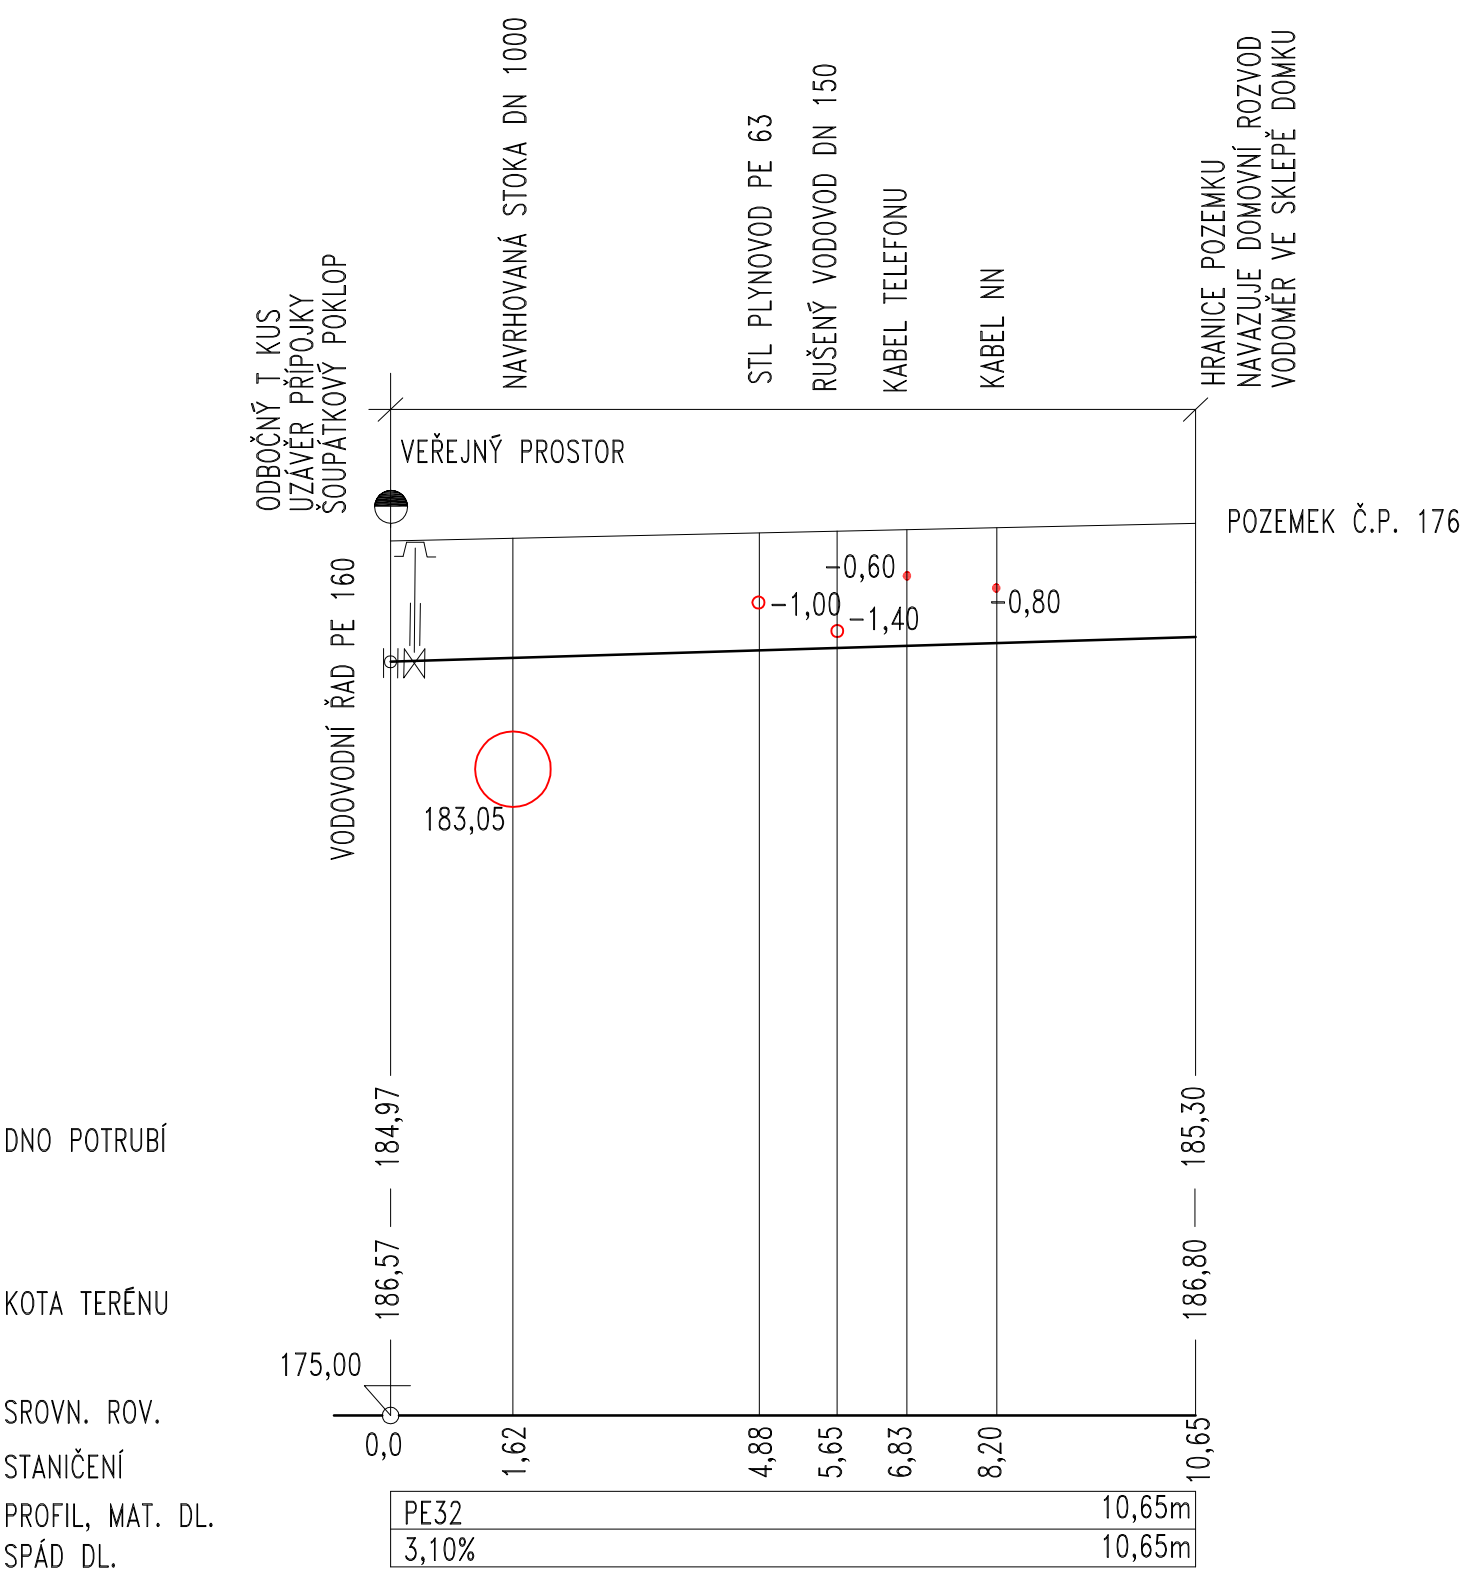

ČESKOSLOVENSKÉ ARMÁDY Č.P. 1835

PODÉLNÝ ŘEZ VODOVODNÍ PŘÍPOJKY

DNO POTRUBÍ


KOTA TERÉNU

SROVN. ROV.

STANIČENÍ

PROFIL, MAT. DL.

SPÁD DL.

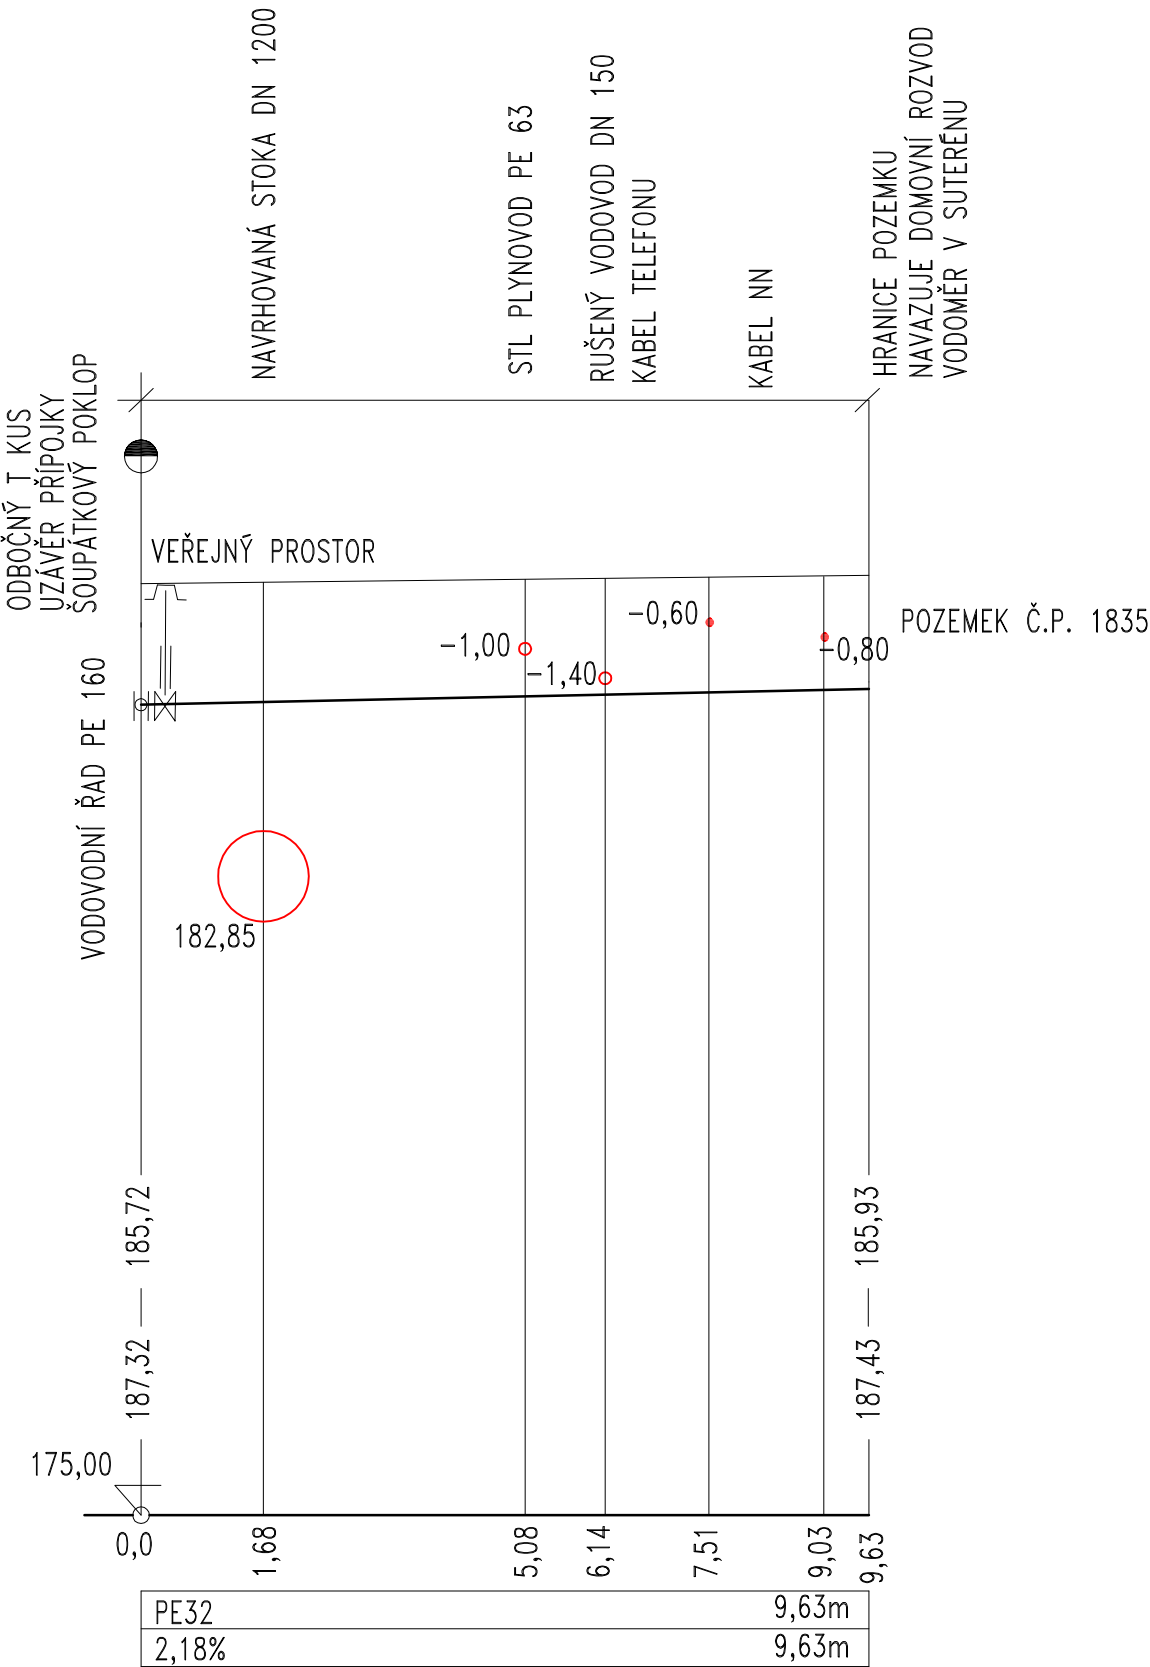

ČESKOSLOVENSKÉ ARMÁDY Č.ST. 652/4

PODÉLNÝ ŘEZ VODOVODNÍ PŘÍPOJKY

