


CELOPLOŠNÁ SANACE KONSTRUKCE VČETNĚ AKTIVNÍ ZÓNY
st. 1,200 00 - 1,300 00km

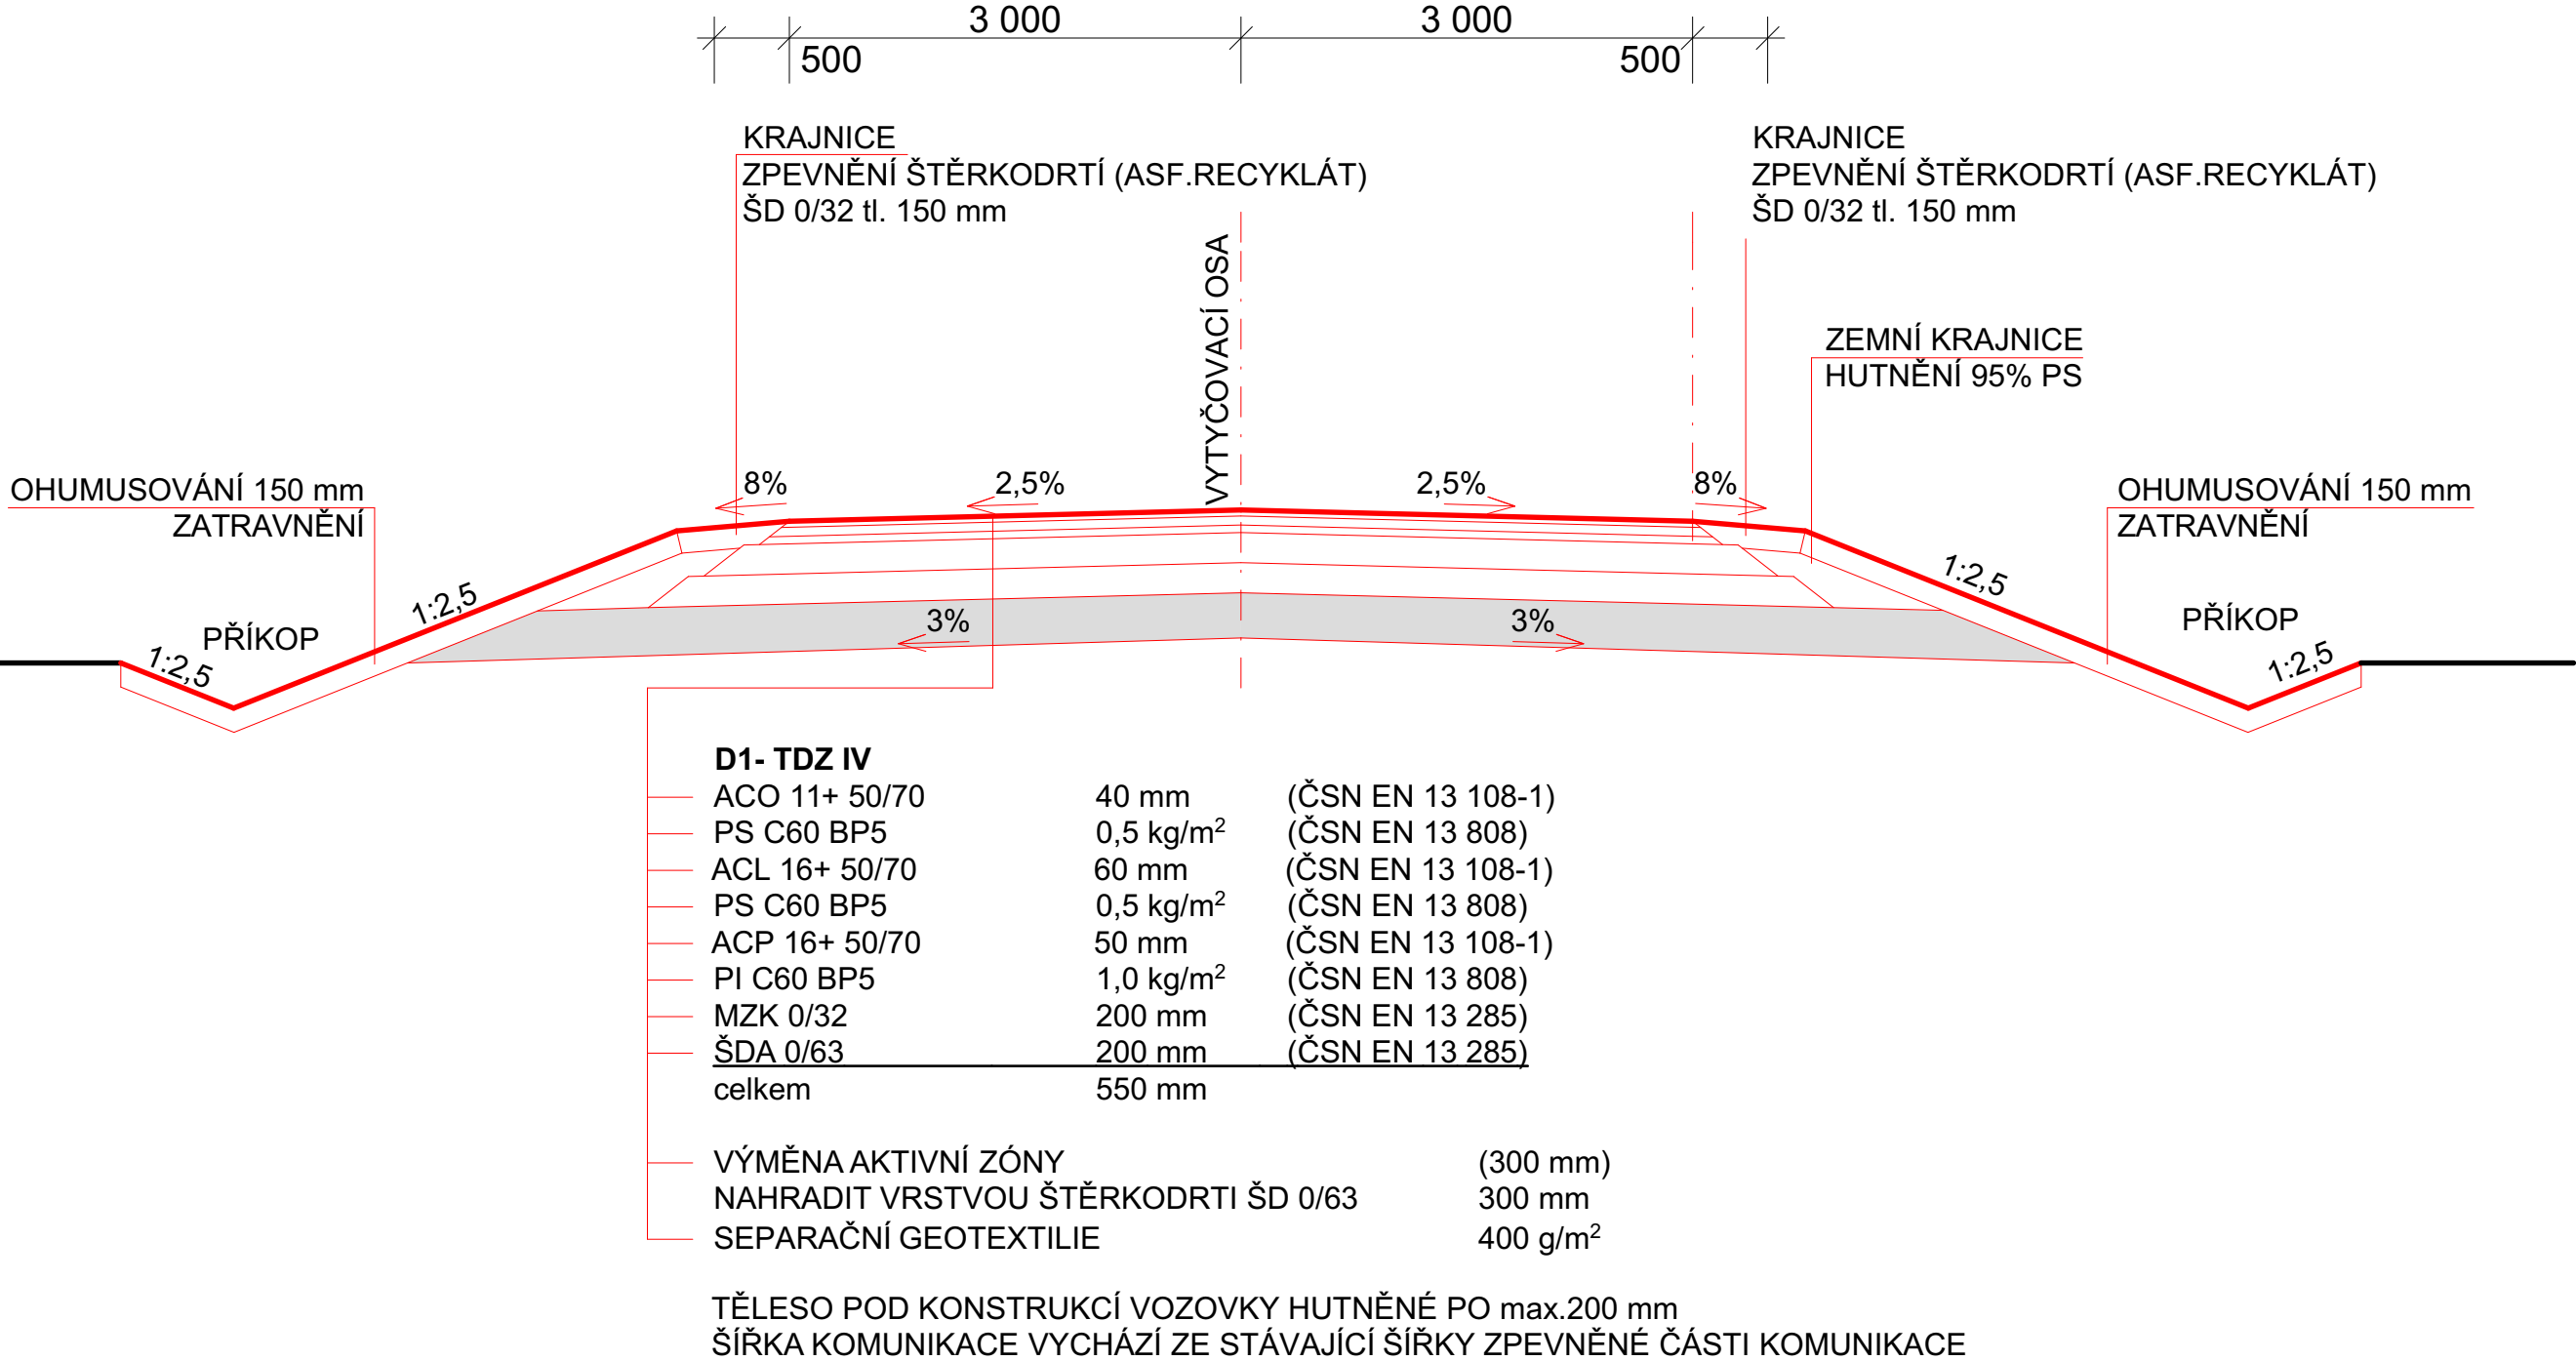

PROJEKTOVÁ DOKUMENTACE PRO VYHLEDÁNÍ DODAVATELE

ZODPOVĚDNÝ PROJEKTANT	VYPRACOVAL	KRESLIL	<div><div>AZPROJECT spol. s r.o.</div><div>Plynářenská 830, 280 02 Kolín IV</div><div>IČO: 272 10 341· DIČ: CZ 272 10341</div><div>Tel: 321 728 755</div></div>	
Ing. KADLEČEK Jiří	Bc. STANISLAV NĚMEČEK	Bc. STANISLAV NĚMEČEK		
KRAJ STŘEDOČESKÝ			OBCENÍ ÚŘAD OVČÁRY, OBCENÍ ÚŘAD BÝCHORY	
STAVEBNÍK: KRAJSKÁ SPRÁVA A ÚDRŽBA KOMUNIKACÍ STŘEDOČESKÉHO KRAJE, PŘÍSPĚVKOVÁ ORGANIZACE ZBOROVSKÁ 81/11, SMÍCHOV, 150 21 PRAHA 5			DATUM	07/2019
AKCE III/3285 OVČÁRY - BÝCHORY ST. 1,100 00 - 1,900 00km, k.ú. OVČÁRY U KOLÍNA, k.ú. BÝCHORY			Č.ZAK.	CT19 - 05
			FORMÁT	2×A4
OBSAH	VZOROVÝ PŘÍČNÝ ŘEZ		MĚŘÍTKO 1:50	Č.VÝKRESU CT1905 - 03