


SANACE LEVOSTRANNÉ KRAJNICE VČETNĚ AKTIVNÍ ZÓNY  
st. 1,300 00 - 1,900 00km

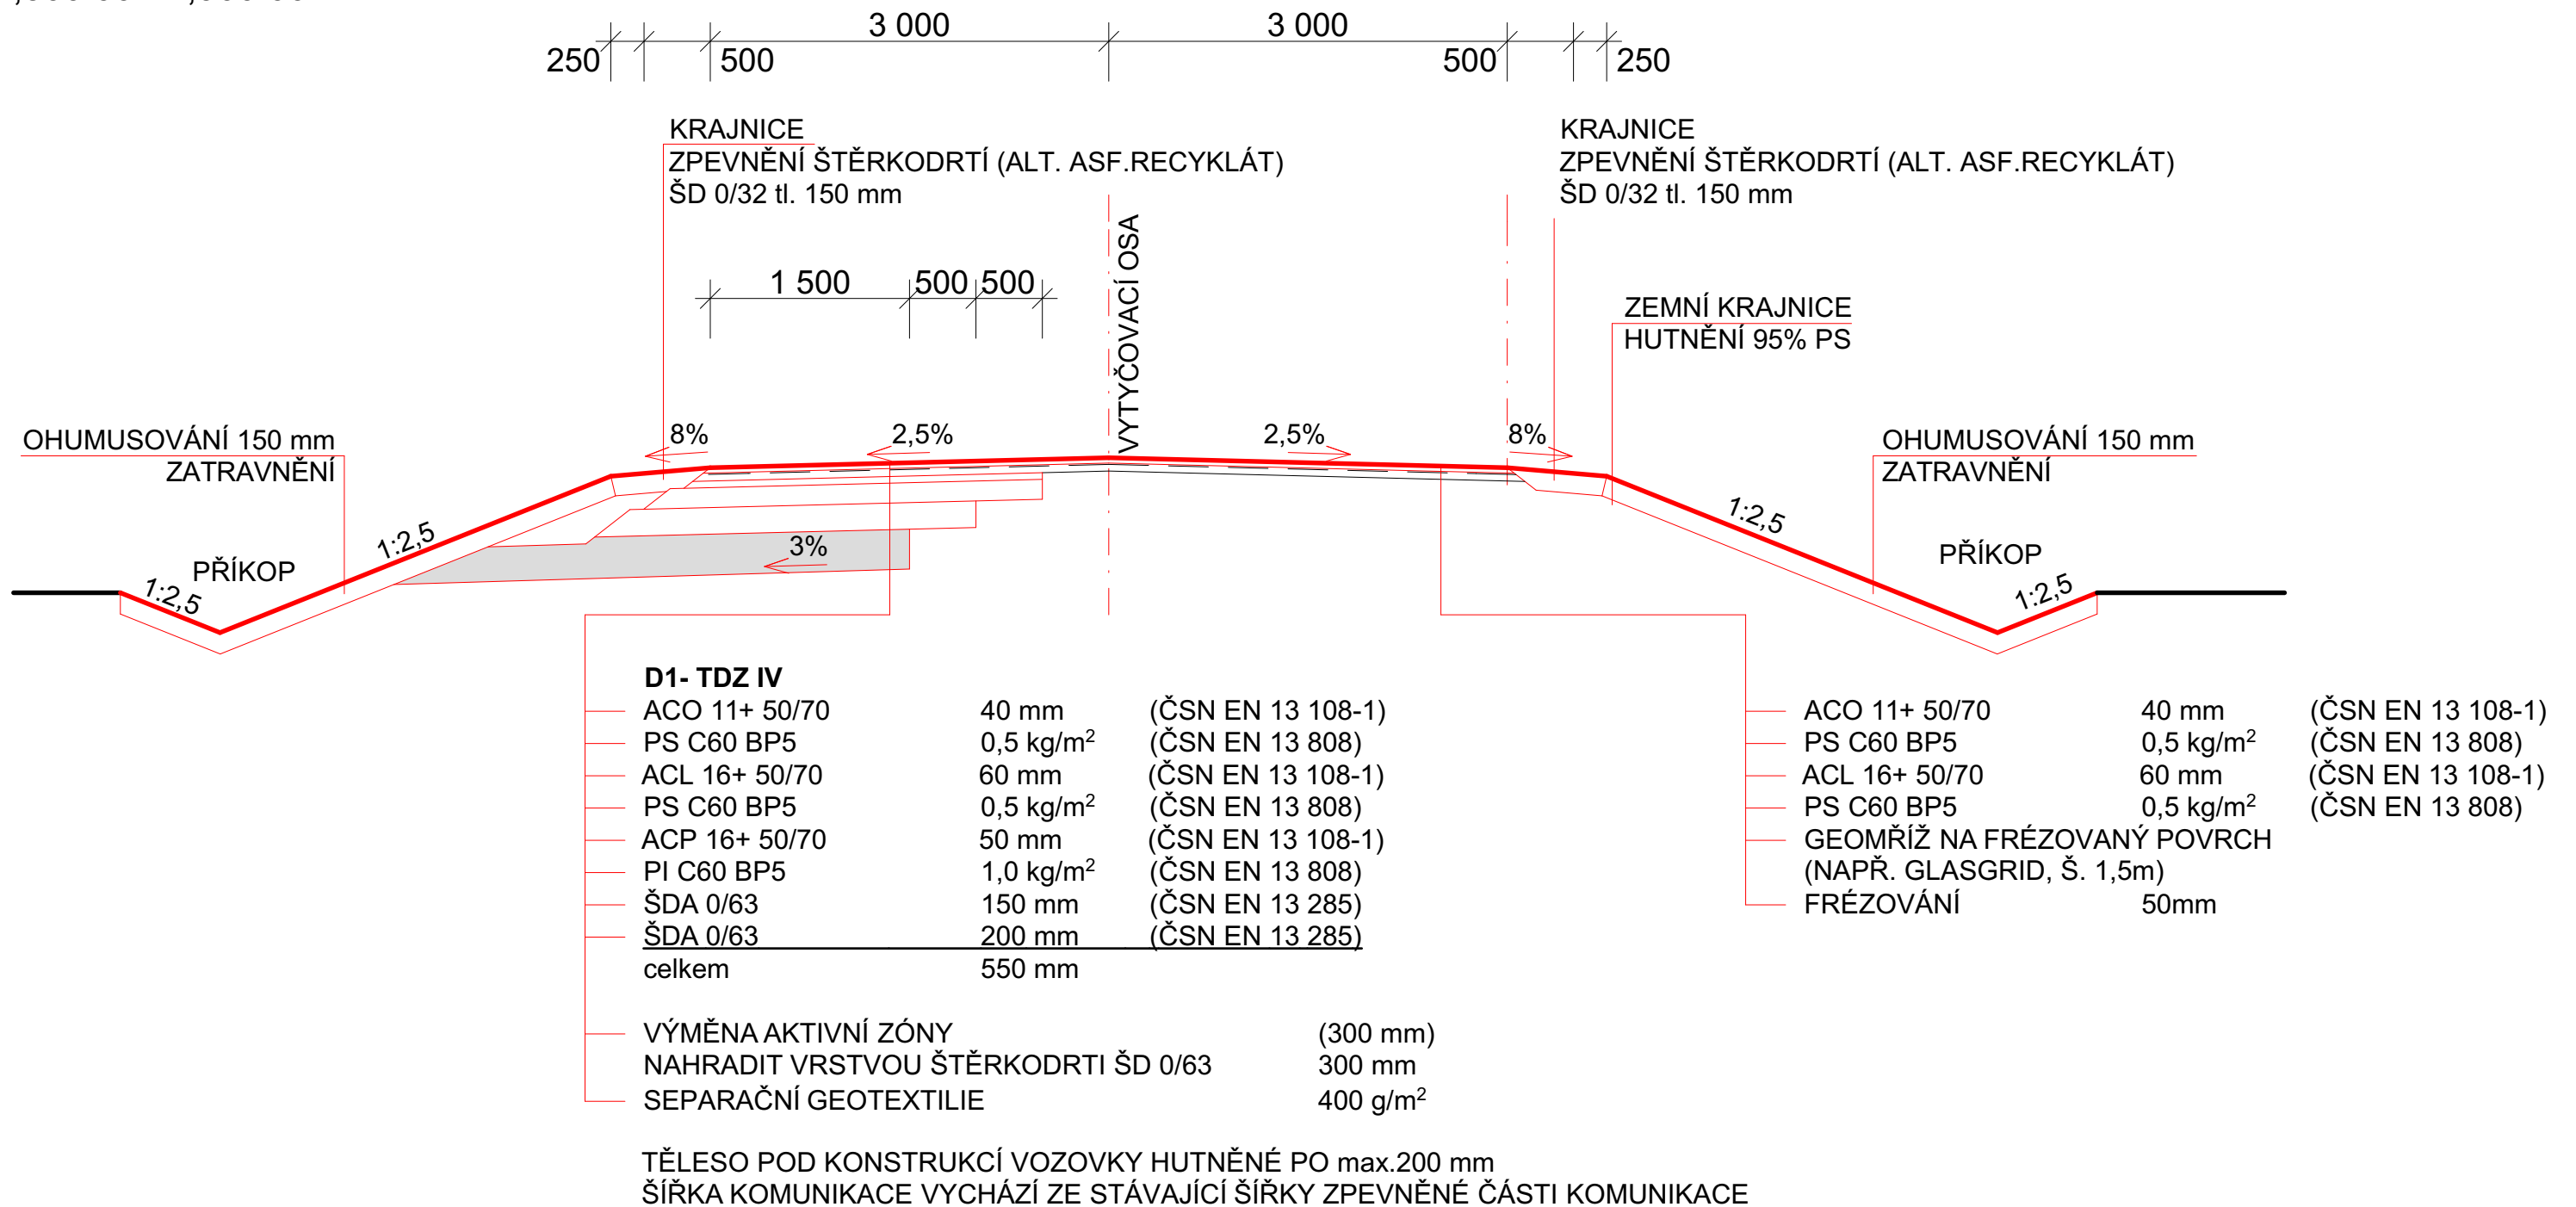

PROJEKTOVÁ DOKUMENTACE PRO VYHLEDÁNÍ DODAVATELE

ZODPOVĚDNÝ PROJEKTANT	VYPRACOVAL	KRESLIL	<div>AIZPROJECT spol. s r.o.</div> <div>Plynářská 830, 280 02 Kolín IV</div> <div>IČO: 272 10 341 · DIČ: CZ 272 10341</div> <div>Tel: 321 728 755</div>	
Ing. KADLEČEK Jiří	Bc. STANISLAV NĚMEČEK	Bc. STANISLAV NĚMEČEK		
KRAJ STŘEDOČESKÝ			OBCENÍ ÚŘAD OVČÁRY, OBCENÍ ÚŘAD BÝCHORY	
STAVEBNÍK: KRAJSKÁ SPRÁVA A ÚDRŽBA KOMUNIKACÍ STŘEDOČESKÉHO KRAJE, PŘÍSPĚVKOVÁ ORGANIZACE			DATUM	07/2019
ZBOROVSKÁ 81/11, SMÍCHOV, 150 21 PRAHA 5			Č.ZAK.	CT19 - 05
AKCE			FORMÁT	2×A4
III/3285 OVČÁRY - BÝCHORY ST. 1,100 00 - 1,900 00km, k.ú. OVČÁRY U KOLÍNA, k.ú. BÝCHORY				
			MĚŘÍTKO	Č.VÝKRESU
OBSAH			1:50	CT1905 - 04
VZOROVÝ PŘÍČNÝ ŘEZ				