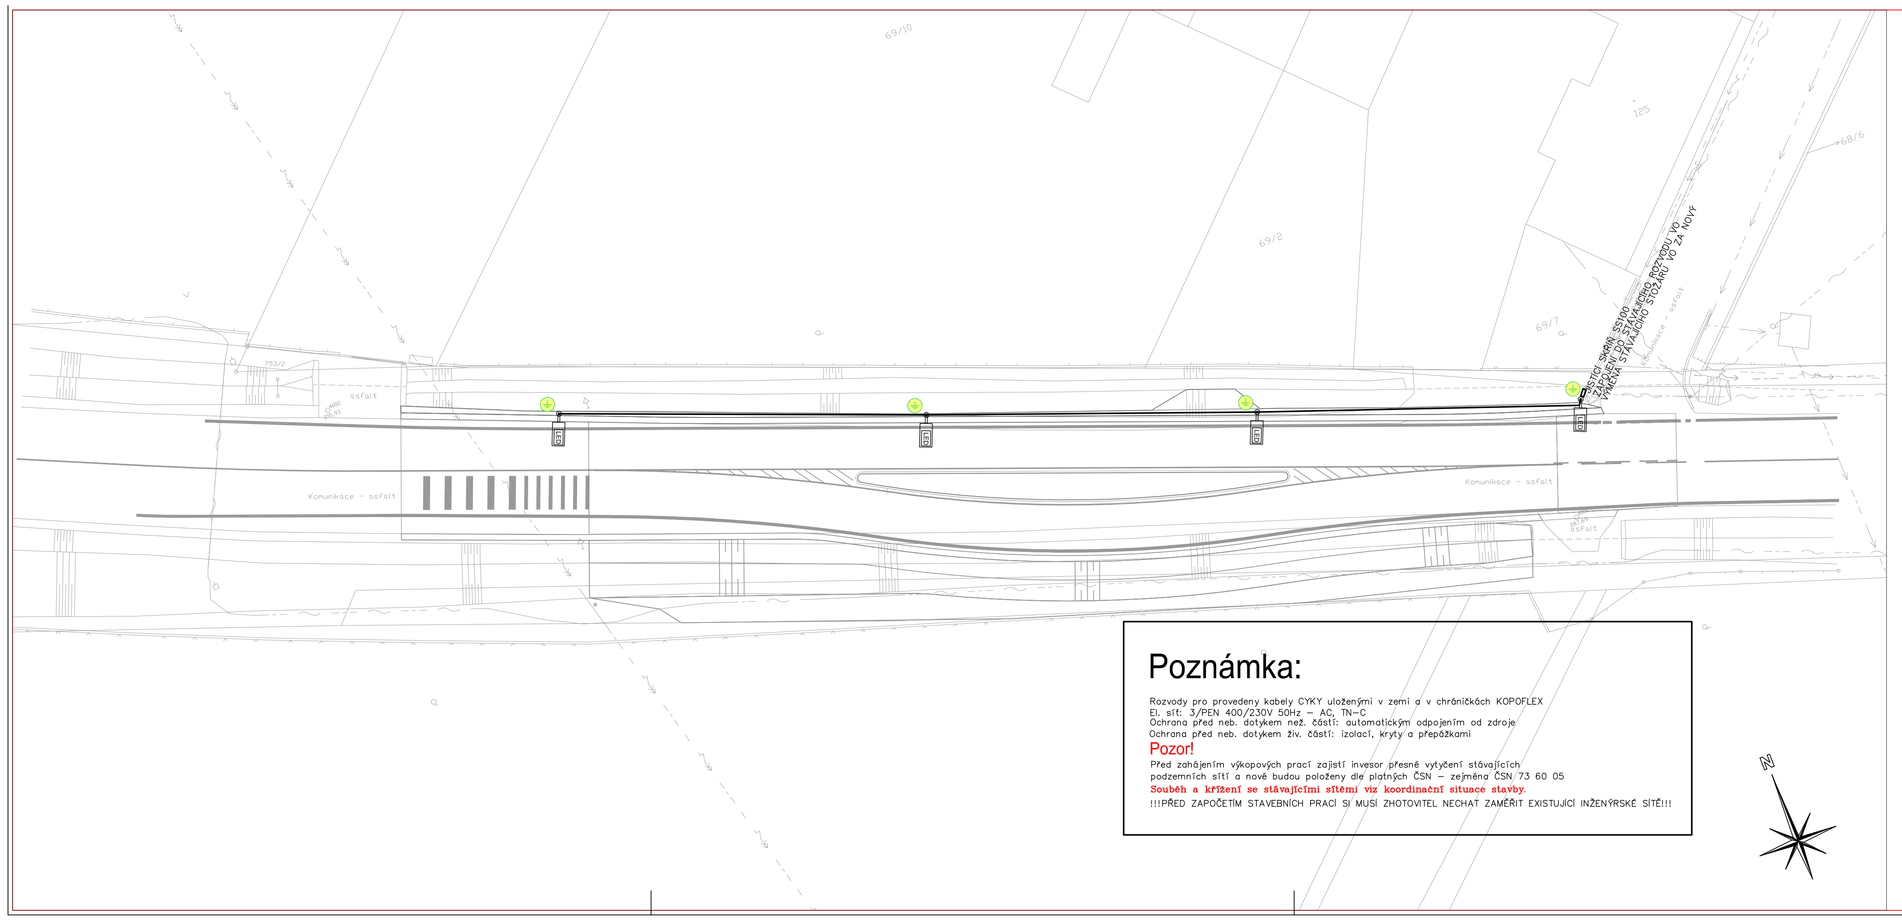
69/10
69/2
69/7
69/6
125
752/2
asfalt
Komunikace - asfalt
Komunikace - asfalt
asfalt
asfalt