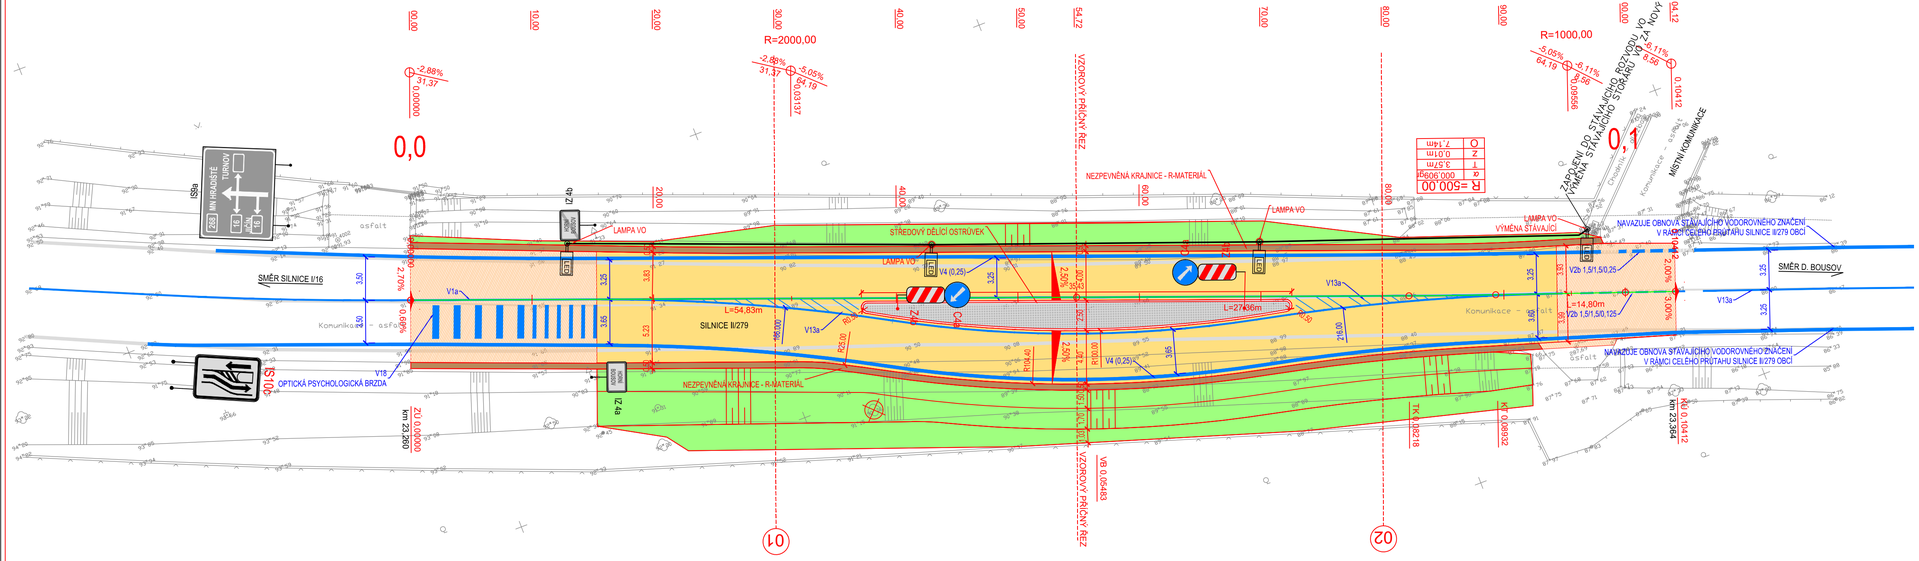

LEGENDA PLOCH, ZNAČEK A ČAR

	KOMUNIKACE PRO AUTOMOBILOVOU DOPRAVU - ASFALTOVÝ KRYT
	KOMUNIKACE PRO AUTOMOBILOVOU DOPRAVU - ASFALTOVÝ KRYT - FRÉZOVÁNÍ
	STŘEDOVÝ DĚLÍCÍ OSTRŮVEK - PŘÍRODNÍ ŽULOVÁ DLAŽBA - KOSTKA DROBNÁ
	NEZPEVNĚNÁ KRAJNICE - R - MATERIÁL
	SVAHOVÁNÍ, OZELENĚNÍ STAVBOU DOTČENÝCH PLOCH
	SVISLÉ DOPRAVNÍ ZNAČENÍ - NOVÉ
	SVISLÉ DOPRAVNÍ ZNAČENÍ - STÁVAJÍCÍ
	VODOROVNÉ DOPRAVNÍ ZNAČENÍ - NOVÉ
	KÁCENÍ ZELENĚ

SOUŘADNÝ SYSTÉM: S-JTSK
VÝŠKOVÝ SYSTÉM: BpV

Objednatel: KRAJSKÁ SPRÁVA A ÚDRŽBA SILNIC STŘEDOČESKÉHO KRAJE
PŘÍSPĚVKOVÁ ORGANIZACE
ZBOROVSKÁ 11, 150 21 PRAHA 5

Ředitel ateliéru	Vedoucí projektu	Tech. kontrola	Vypracoval
Ing. Jiřík J.	Ing. Jiřík J.	Ing. Jan Adamů	Radek Dittrich

CR PROJECT s.r.o., POD BORKEM 319, 293 01 Mladá Boleslav
tel.: +420 326 700 666 GSM GATE: +420 606 602 039
fax: +420 326 700 665 e-mail: info@crproject.cz
URL: http://www.crproject.cz

stavba:	BESIP - II/279 HORNÍ BOUSOV, ÚPRAVA VJEZDU DO OBCE A VDZ - PD
objekt:	SO. 101. KOMUNIKACE A ZPEVNĚNÉ PLOCHY
část:	B. Stavební část
obsah:	PODROBNÁ SITUACE
název dig.souboru:	Situace_PDPS.dwg
číslo přílohy:	B. 101–02
HIP:	Ing. Jindřich Jirák
číslo zakázky:	2017–082
stupeň dokumentace:	PDPS
datum:	08.2018
měřítko:	1:250
formát:	4xA4
číslo výkresu:	2
výtisk číslo:	