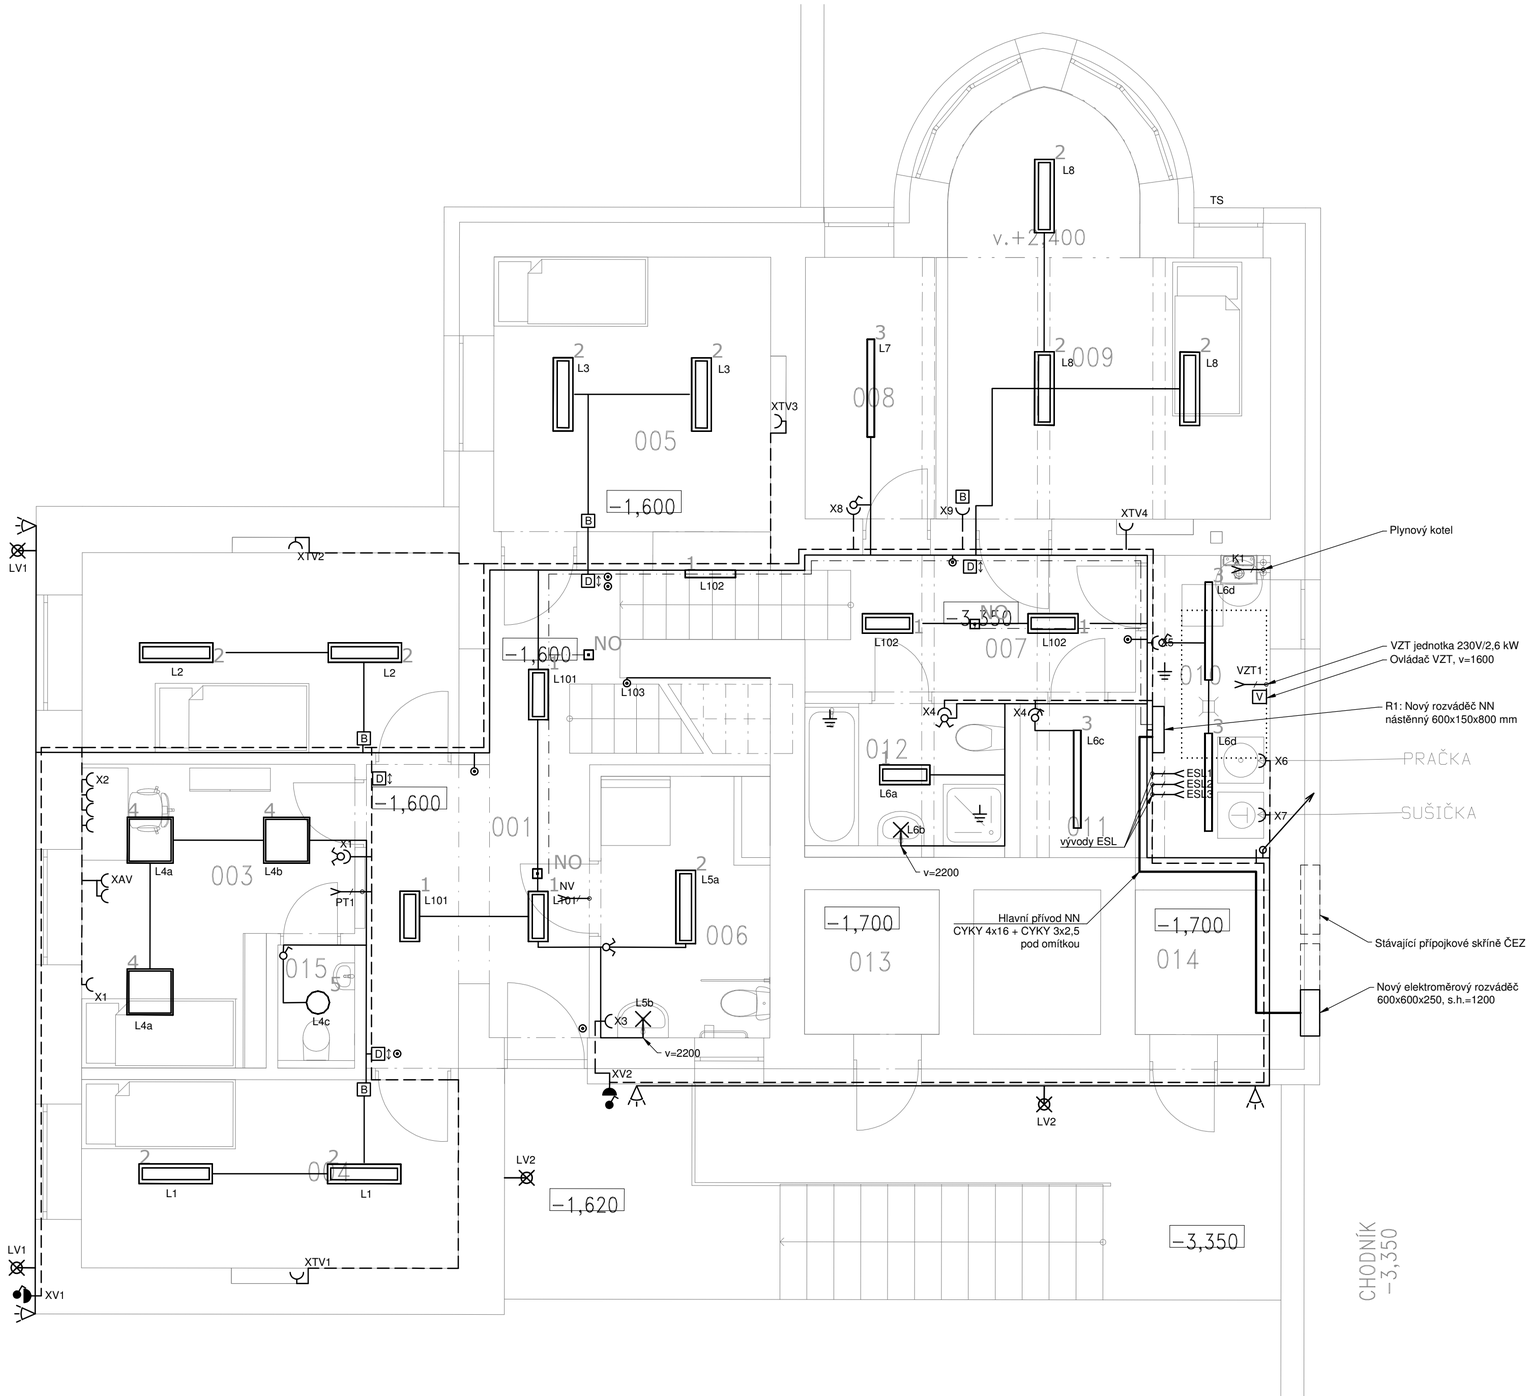

TABULKA MÍSTNOSTÍ				
PODLAŽÍ	**Č.M.**	**NÁZEV MÍSTNOSTI**	**PLOCHA**	**VÝŠKA**
1.MEZIPATRO A PŘÍZEMÍ				
	001	CHODBA	16,99	3400
	002	POKOJ2	12,74	3400
	003	KANCELÁŘ	12,01	3400
	004	POKOJ1	12,01	3400
	004	WC ZAM.	1,5	3400
	005	POKOJ3	12,85	4500
	006	WC+ SPRCHA IMOB.	7,48	4200
	007	CHODBA	10,02	3400
	008	SKLAD	5,71	3050
	009	POKOJ4	18,88	3050
	010	TECHNICKÁ MÍSTNOST	6,29	3050
	011	SKLAD	3	3050
	012	KOUPELNA	4,81	3050
	013	SKLÍPEK	3,41	1400
	014	SKLÍPEK	3,29	1400

Legenda svítidel			
Index	Název výrobku	Světelný tok	Instalovaný příkon
1	Antivandal LED luminaire	3216 lm	32 W
2	Antivandal LED luminaire	4824 lm	48 W
3	LED,průmyslové,základna z PC,difuzor translucentní PC	4000 lm	30 W
4	interiérové LED, stropní vest.,sádrokart. podhled,opál. akrylátový kryt	4130 lm	38 W
5	LED interiérové kruhové, stropní přisazené	2040 lm	18 W

NO Nouzové svítidlo LED 2W 1 hodina, autonomní
Venkovní svítidlo přisazené LED 20W
Liniové LED svítidlo (antivandal) nad umyvadlem
Ovládač osvětlení - jednopólový / IP44
Ovládač osvětlení - dvoupólový
Ovládač osvětlení - tlačítko / tlačítko IP44
Stropní senzor pohybu
Nástěnný senzor pohybu
B Ovládač osvětlení - tlačítko se sběrnicovou propojkou
D↕ Ovládač osvětlení - stmívač se sběrnicovou propojkou

Volný vývod, 230V, kabelová rezerva
Volný vývod, 400V, kabelová rezerva
Zásuvka 230V/16A
Dvojzásuvka 230V/16A
Zásuvka 230V/16A IP44
Zásuvka 400V
Vývod uzemnění/pospojování
ZS Zkušební svorka uzemnění
Trasy NN - osvětlení
Trasy NN - zásuvkové a technologické okruhy
Trasy NN - nouzové osvětlení

PROJEKTOVÁ DOKUMENTACE PRO VÝBĚR DODAVATELE STAVBY V ROZSAHU
PROJEKTOVÉ DOKUMENTACE PRO STAVEBNÍ POVOLENÍ A PRO PROVÁDĚNÍ STAVBY

NÁZEV STAVBY:
DOMOV PRO OSOBY S NÍZKOFUNKČNÍM AUTISMEM V MLADÉ BOLESLAVI

MÍSTO STAVBY: HAVLÍČKOVA č.p. 106/15, 293 01, MLADÁ BOLESLAV
OBJEDNATEL DOKUMETNACE: STŘEDOČESKÝ KRAJ
UŽIVATEL: STŘEDOČESKÝ KRAJ
ČÍSLO ZÁKAZKY: 2019_010_CZ_11_DJP

GENERÁLNÍ PROJEKTANT: SIEBERT + TALAŠ, spol. s r.o.
Bucharova 1314/8 158 00 Praha 5
TEL./FAX: +420 226 216 603
WWW.SIEBERTTALAS.COM

PROJEKTANT ČÁSTI: AGAPIS CONCEPT s.r.o.
Rybná 24, Praha 1
tel. 777 343632

STUPEŇ DOKUMENTACE:	DJP_DOKUMENTACE JEDNOSTUPŇOVÁ PRO VZ	VYPRACOVAL:	JIŘÍ BLÁHA
ČÍSLO A NÁZEV ČÁSTI:	00D_DOKUMENTACE OBJEKTU	KONTROLOVAL:	JINDŘICH KRÁL
ČÍSLO A NÁZEV OBJEKTU:	SO 0201- REKONSTRUKCE A PŘÍSTAVBA	ZODPOVĚDNÝ PROJEKTANT:	JINDŘICH KRÁL
ČÍSLO A NÁZEV DÍLU:	D.1.09 ELEKTROINSTALACE	VEDOUCÍ PROJEKTU:	ŠPITÁLSKÝ

NÁZEV PŘÍLOHY: **PŮDORYS 1.NP - el. silnoproud**
ČÍSLO PARÉ:

DATUM: 07/2019 | MĚŘÍTKO: 1:50 | FORMÁT: 6 x A4

ZKRATKA_STUPEŇ_ČÁST_OBJEKT_Č. DÍLU_Č. PŘÍLOHY_REVIZE:
2019_010_02_CZ_11_DJP_00D_0201_D.1.09_003_000