


PROJEKTOVÁ DOKUMENTACE PRO VÝBĚR DODAVATELE STAVBY V ROZSAHU
PROJEKTOVÉ DOKUMENTACE PRO STAVEBNÍ POVOLENÍ A PRO PROVÁDĚNÍ STAVBY


NÁZEV STAVBY: DOMOV PRO OSOBY S NÍZKOFUNKČNÍM AUTISMEM V MLADÉ BOLESLAVI		MÍSTO STAVBY: HAVLÍČKOVA č.p. 106/15, 293 01, MLADÁ BOLESLAV
		OBJEDNATEL DOKUMENTACE: STŘEDOČESKÝ KRAJ
		UŽIVATEL: STŘEDOČESKÝ KRAJ
		ČÍSLO ZÁKAZKY: 2019_010_CZ_11_DJP
GENERÁLNÍ PROJEKTANT: SIEBERTTALAŠ		SIEBERT + TALAŠ, spol. s r.o. Bucharova 1314/8 158 00 Praha 5 TEL./FAX: +420 226 216 603 WWW.SIEBERTTALAS.COM
PROJEKTANT ČÁSTI: AGAPIS CONCEPT s.r.o. Rybná 24, Praha 1 tel. 777 343632		
STUPEŇ DOKUMENTACE: DJP_DOKUMENTACE JEDNOSTUPŇOVÁ PRO VZ		VYPRACOVAL: JIŘÍ BLÁHA
ČÍSLO A NÁZEV ČÁSTI: 00D_DOKUMENTACE OBJEKTU		KONTRLOVAL: JINDŘICH KRÁL
ČÍSLO A NÁZEV OBJEKTU: SO 0201- REKONSTRUKCE A PŘÍSTAVBA		ZODPOVĚDNÝ PROJEKTANT: JINDŘICH KRÁL
ČÍSLO A NÁZEV DÍLU: D.1.09 ELEKTROINSTALACE		VEDOUCÍ PROJEKTU: ŠPITÁLSKÝ
NÁZEV PŘÍLOHY: SCHÉMA ROZVÁDĚČE NN		ČÍSLO PARÉ:
DATUM: 07/2019	MĚŘÍTKO: --	
FORMÁT: 9 x A4		
ZKRATKA_STUPEŇ_ČÁST_OBJEKT_Č. DÍLU_Č. PŘÍLOHY_REVIZE: 2019_010_02_CZ_11_DJP_00D_0201_D.1.09_008_000		

3+N+PE 400V AC TN-C-S
In=40A, Ip<10kA

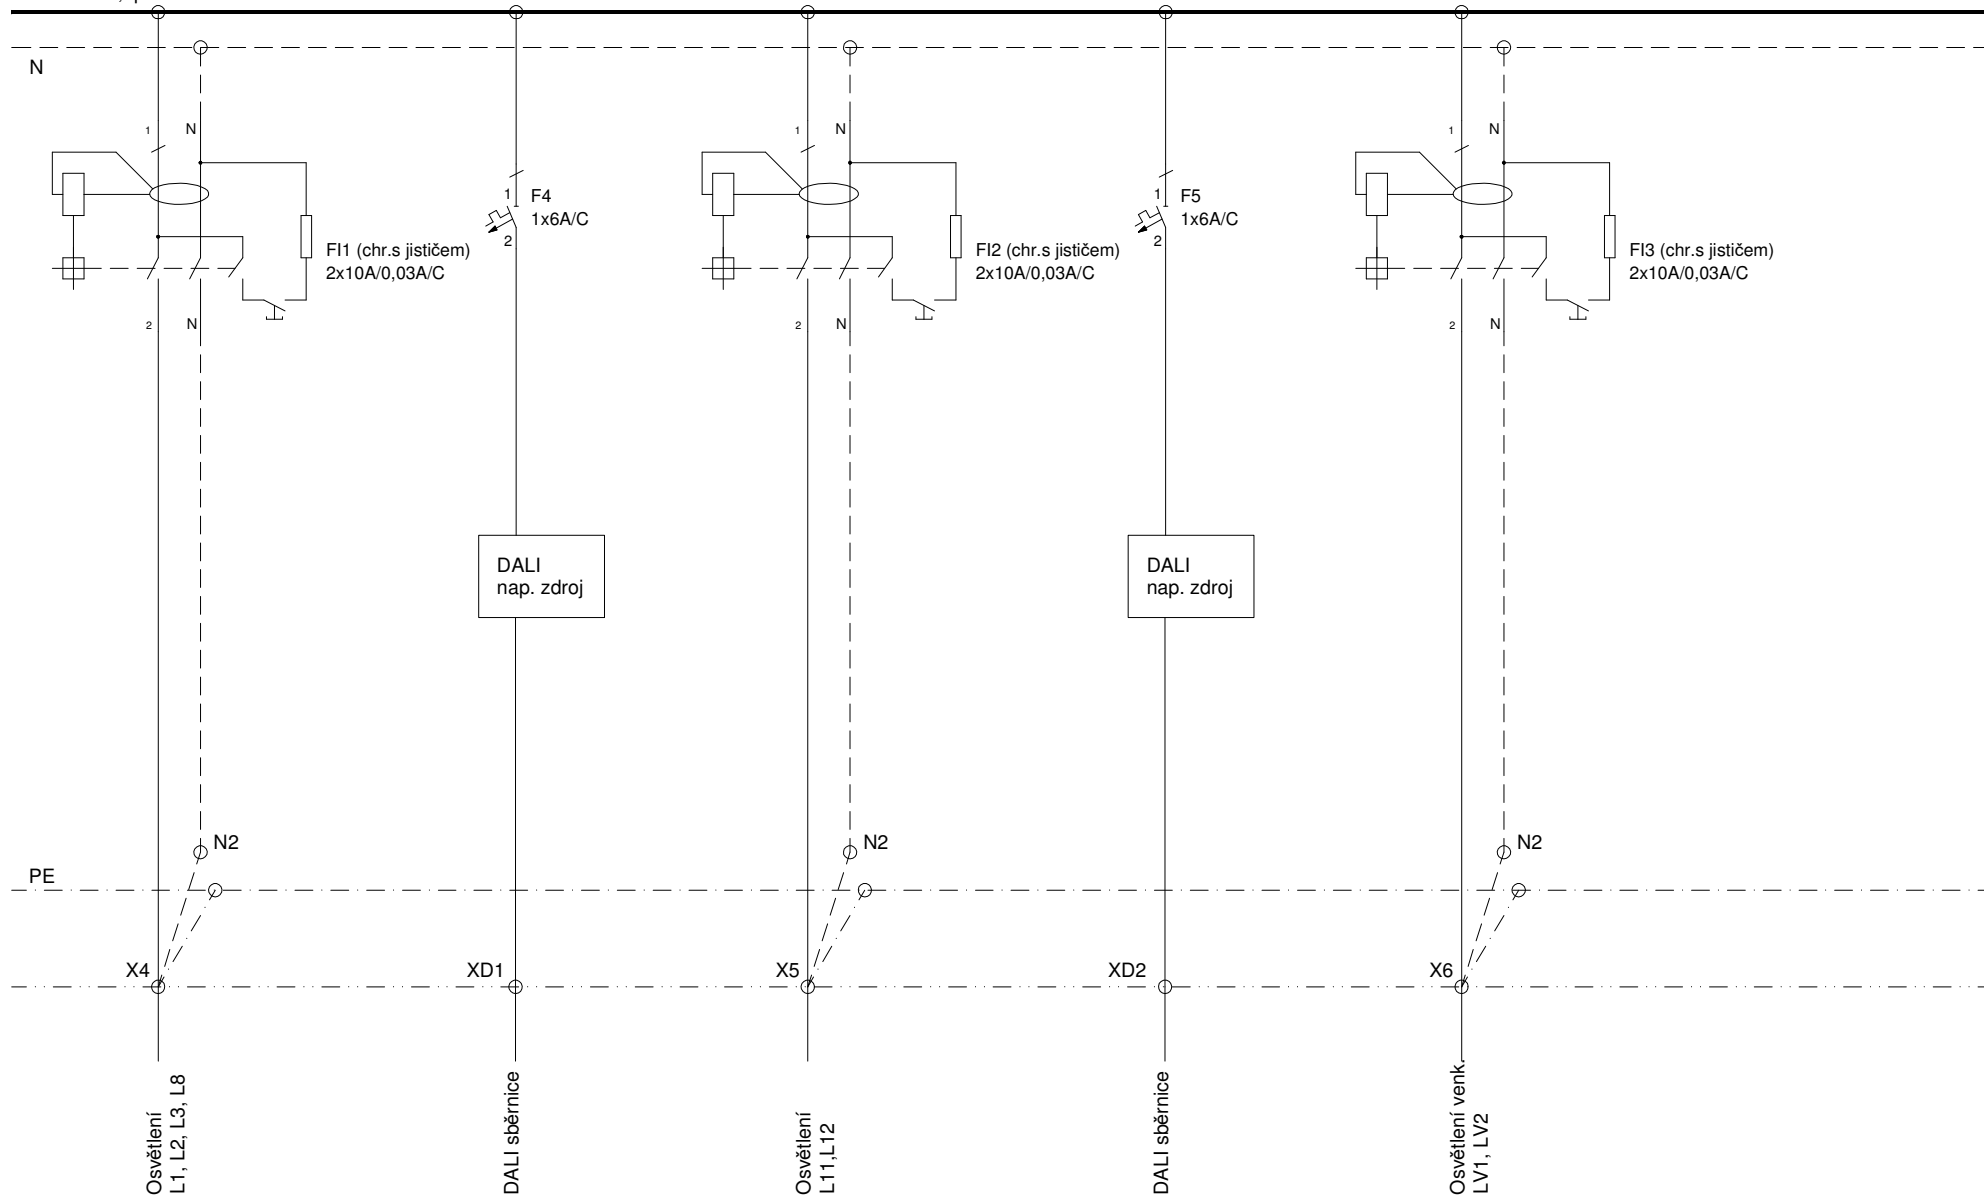

Akce:	Domov autistů Ml. Boleslav	Datum:	07/2019				
Název výkresu:	Schéma rozváděče NN	Zpracoval:	Jiří Bláha	Strana: 2/8			

3+N+PE 400V AC TN-C-S
In=40A, Ip<10kA

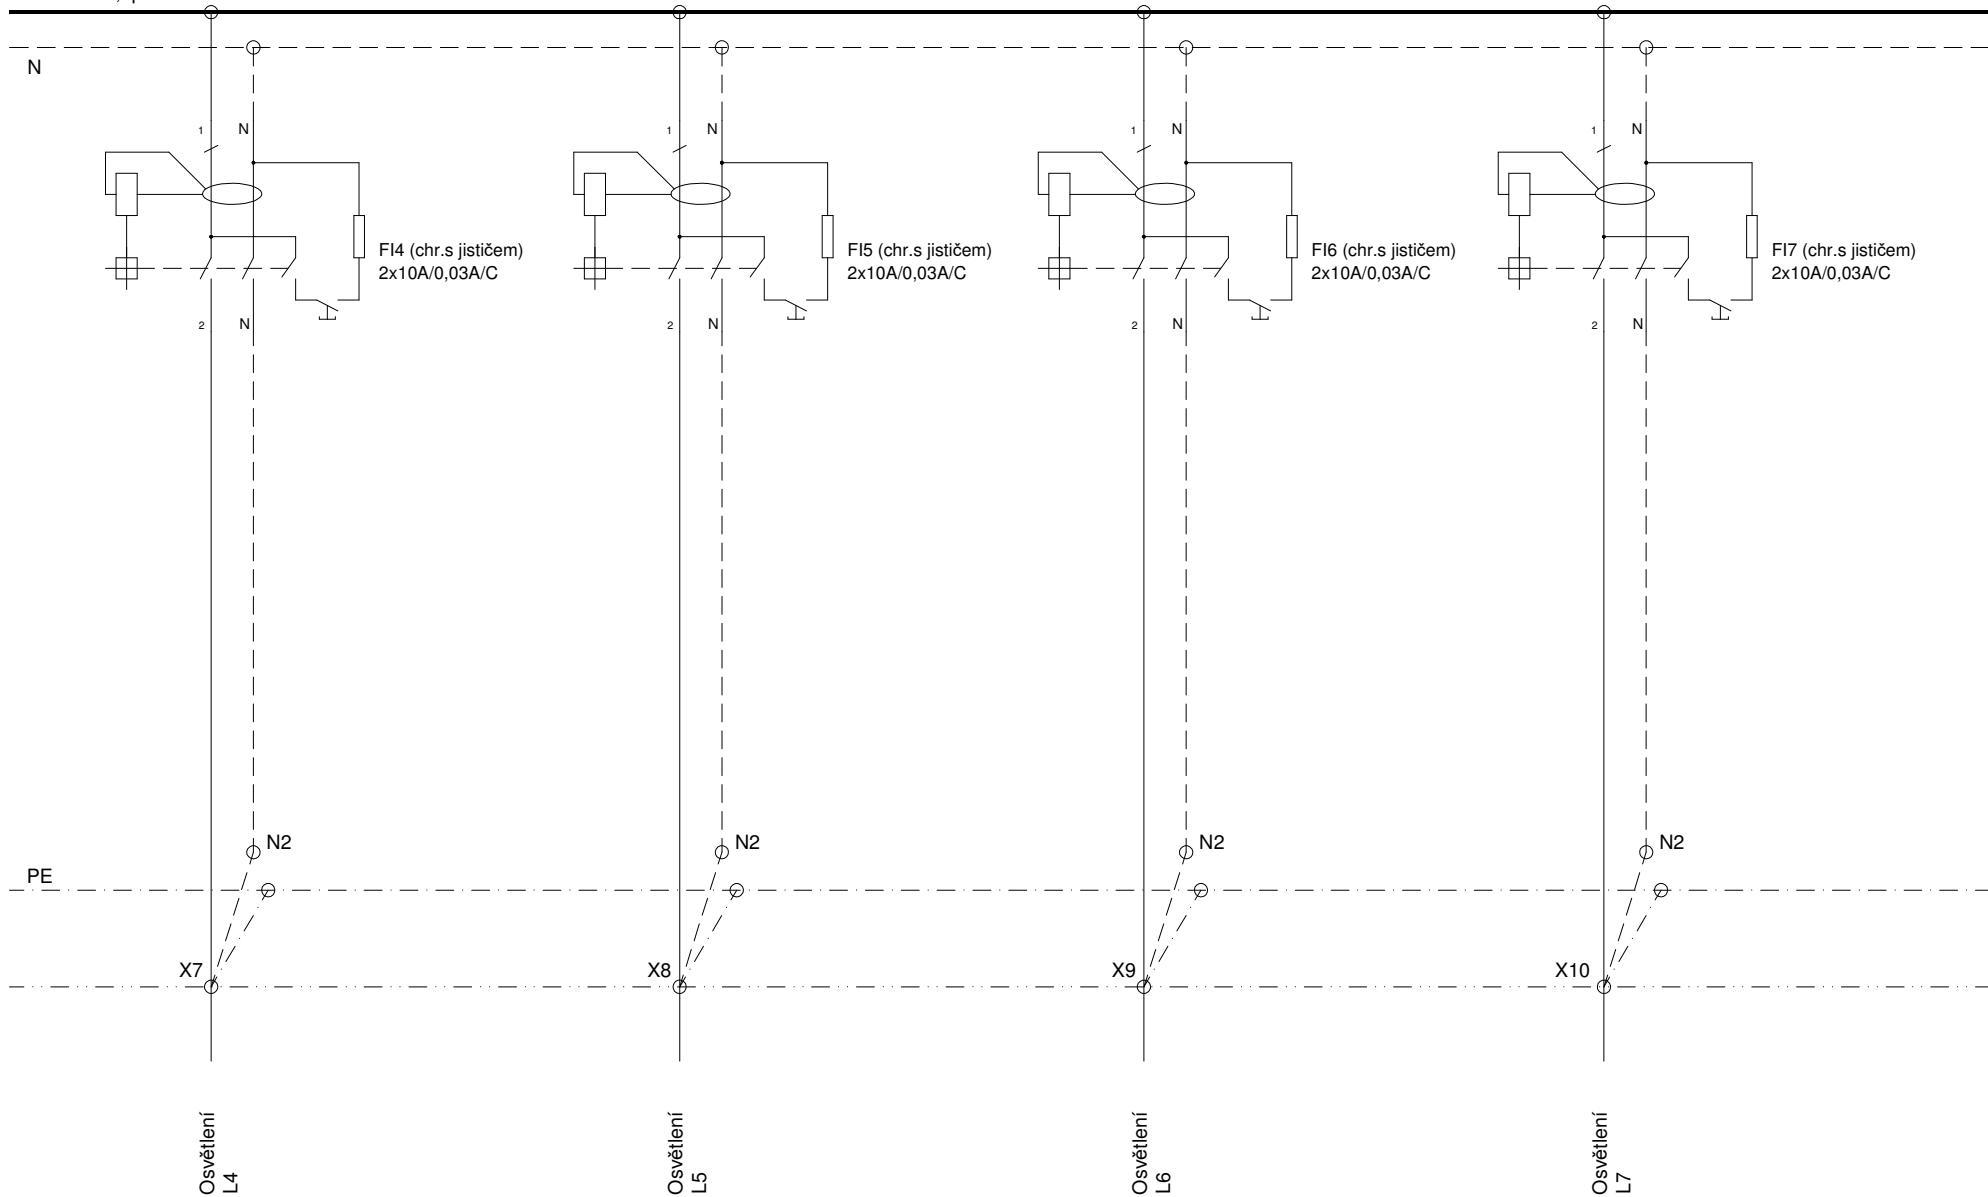


Akce:	Domov autistů Ml. Boleslav	Datum:	07/2019
Název výkresu:	Schéma rozváděče NN	Zpracoval:	Jiří Bláha
Strana: 3/8			

[illegible]


Strana: 4/8

3+N+PE 400V AC TN-C-S
In=40A, Ip<10kA

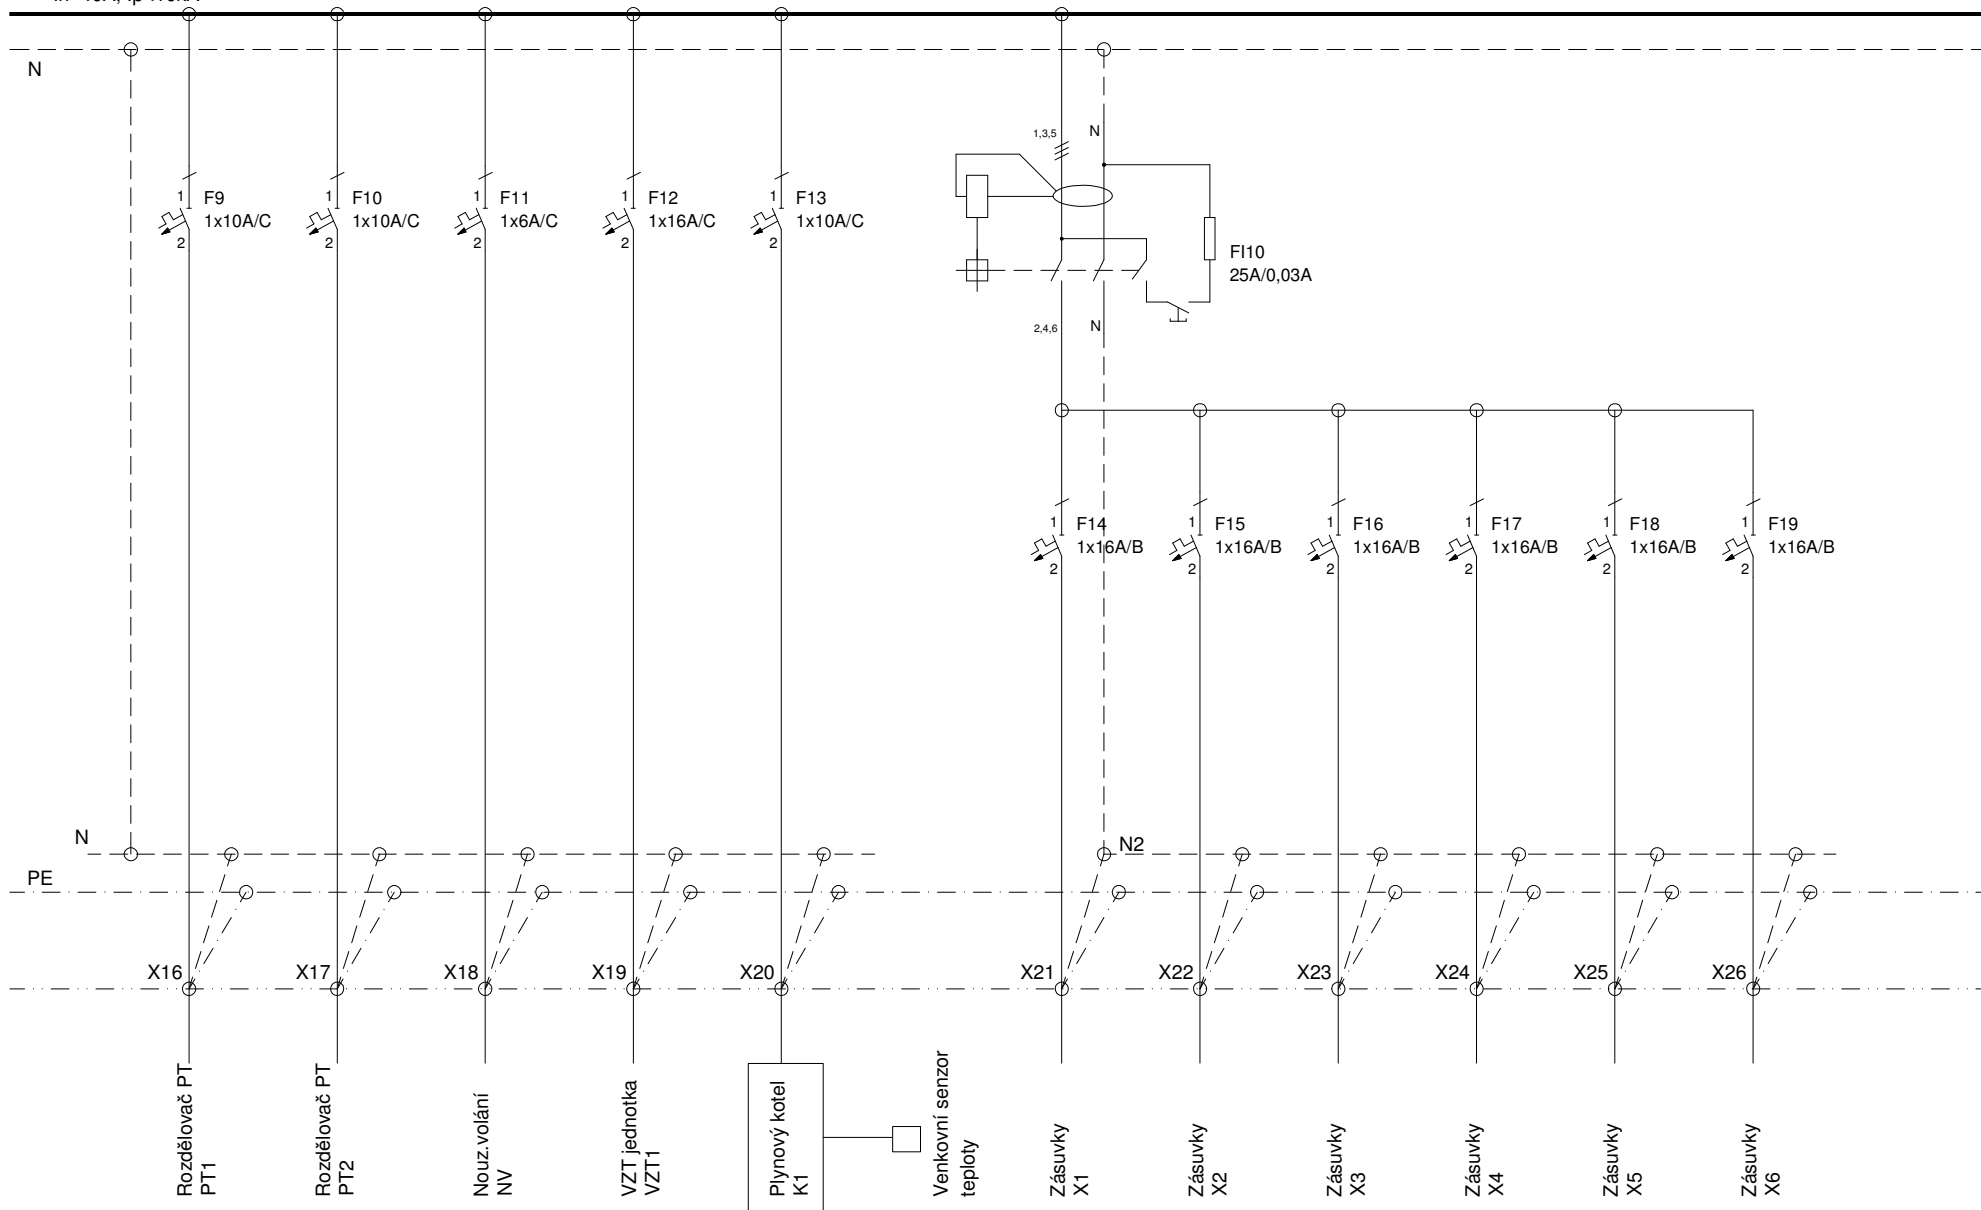


Akce:	Domov autistů Ml. Boleslav	Datum:	07/2019
Název výkresu:	Schéma rozváděče NN	Zpracoval:	Jiří Bláha
Strana: 5/8			

3+N+PE 400V AC TN-C-S
In=40A, Ip<10kA

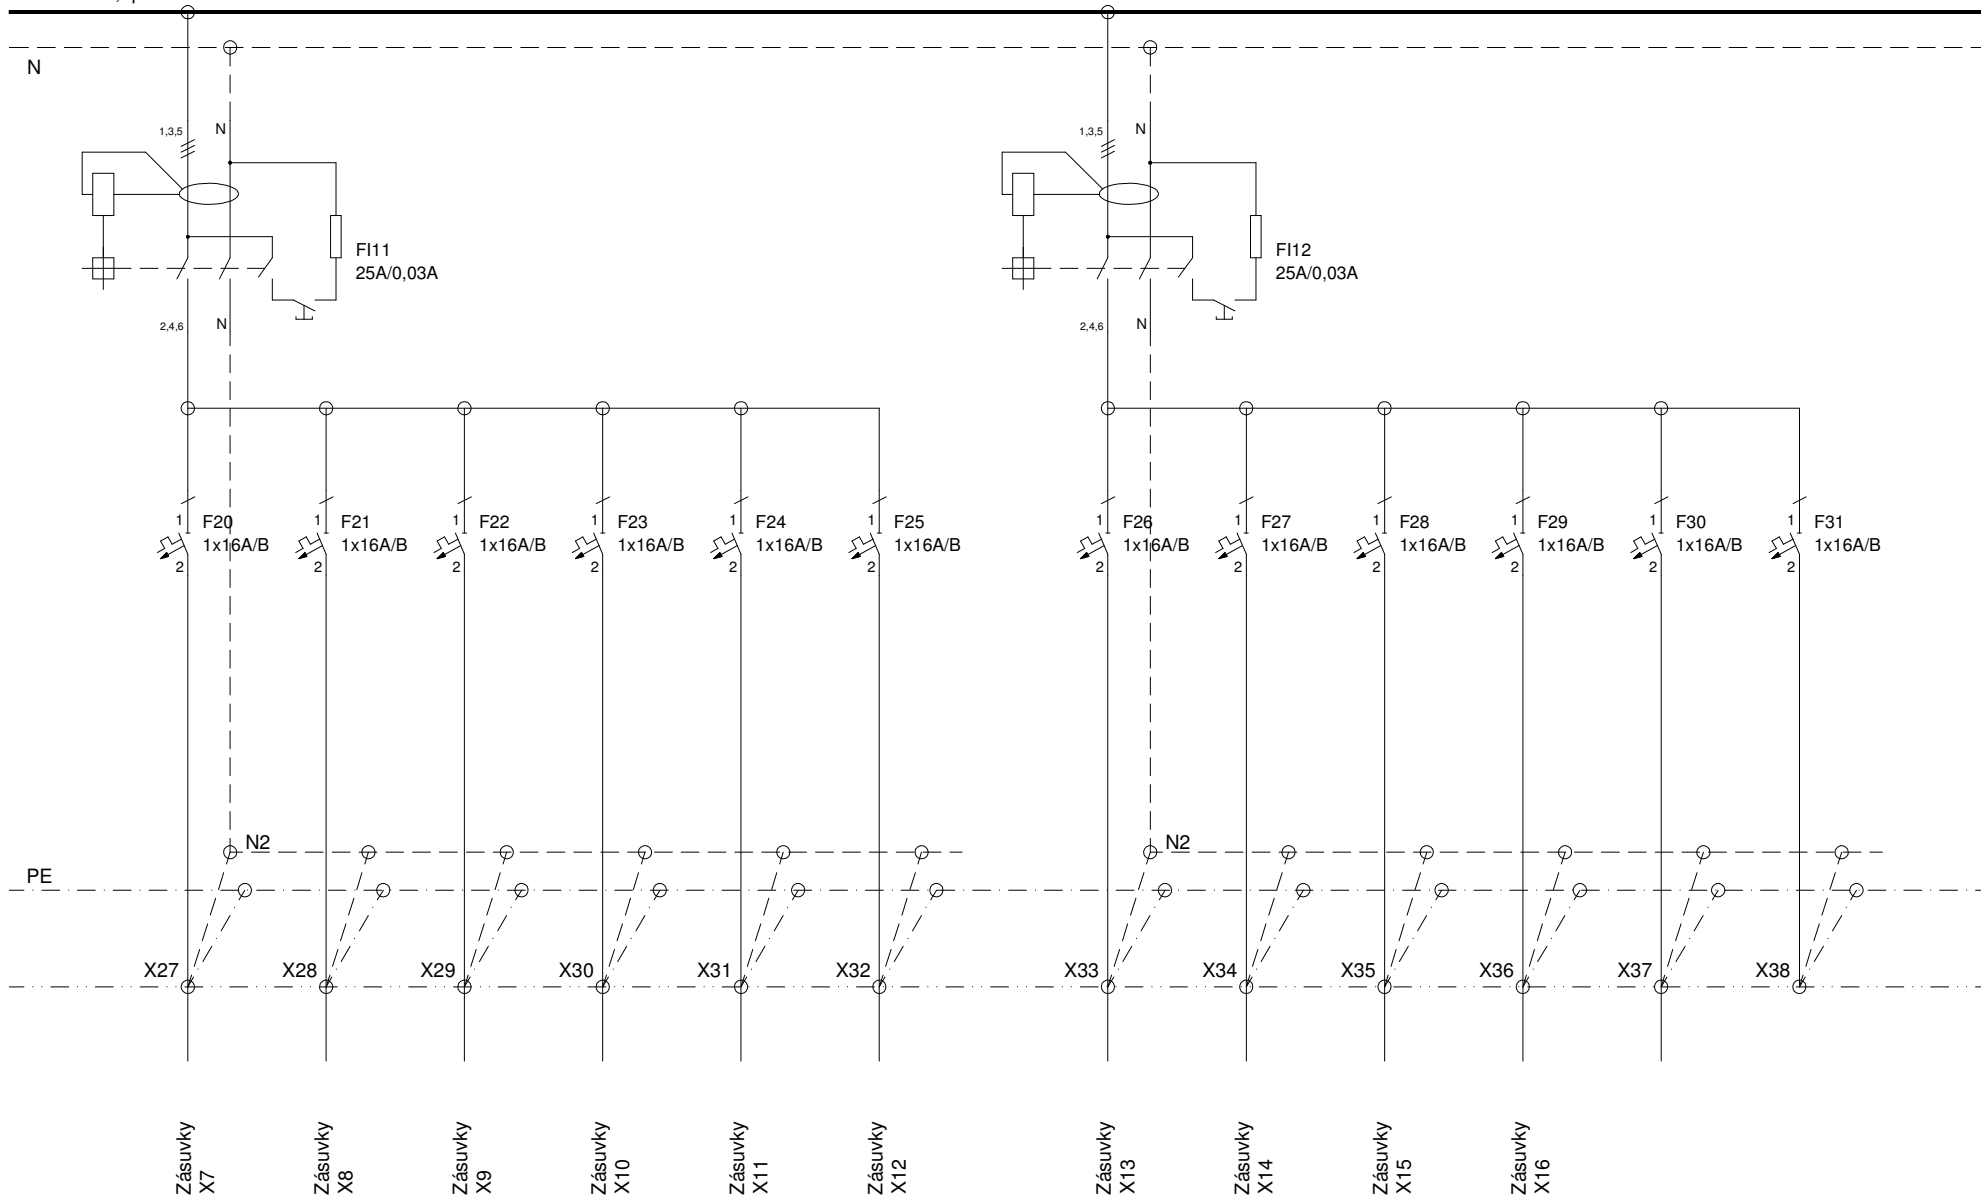

Akce:	Domov autistů Ml. Boleslav	Datum:	07/2019
Název výkresu:	Schéma rozváděče NN	Zpracoval:	Jiří Bláha

3+N+PE 400V AC TN-C-S
In=40A, Ip<10kA

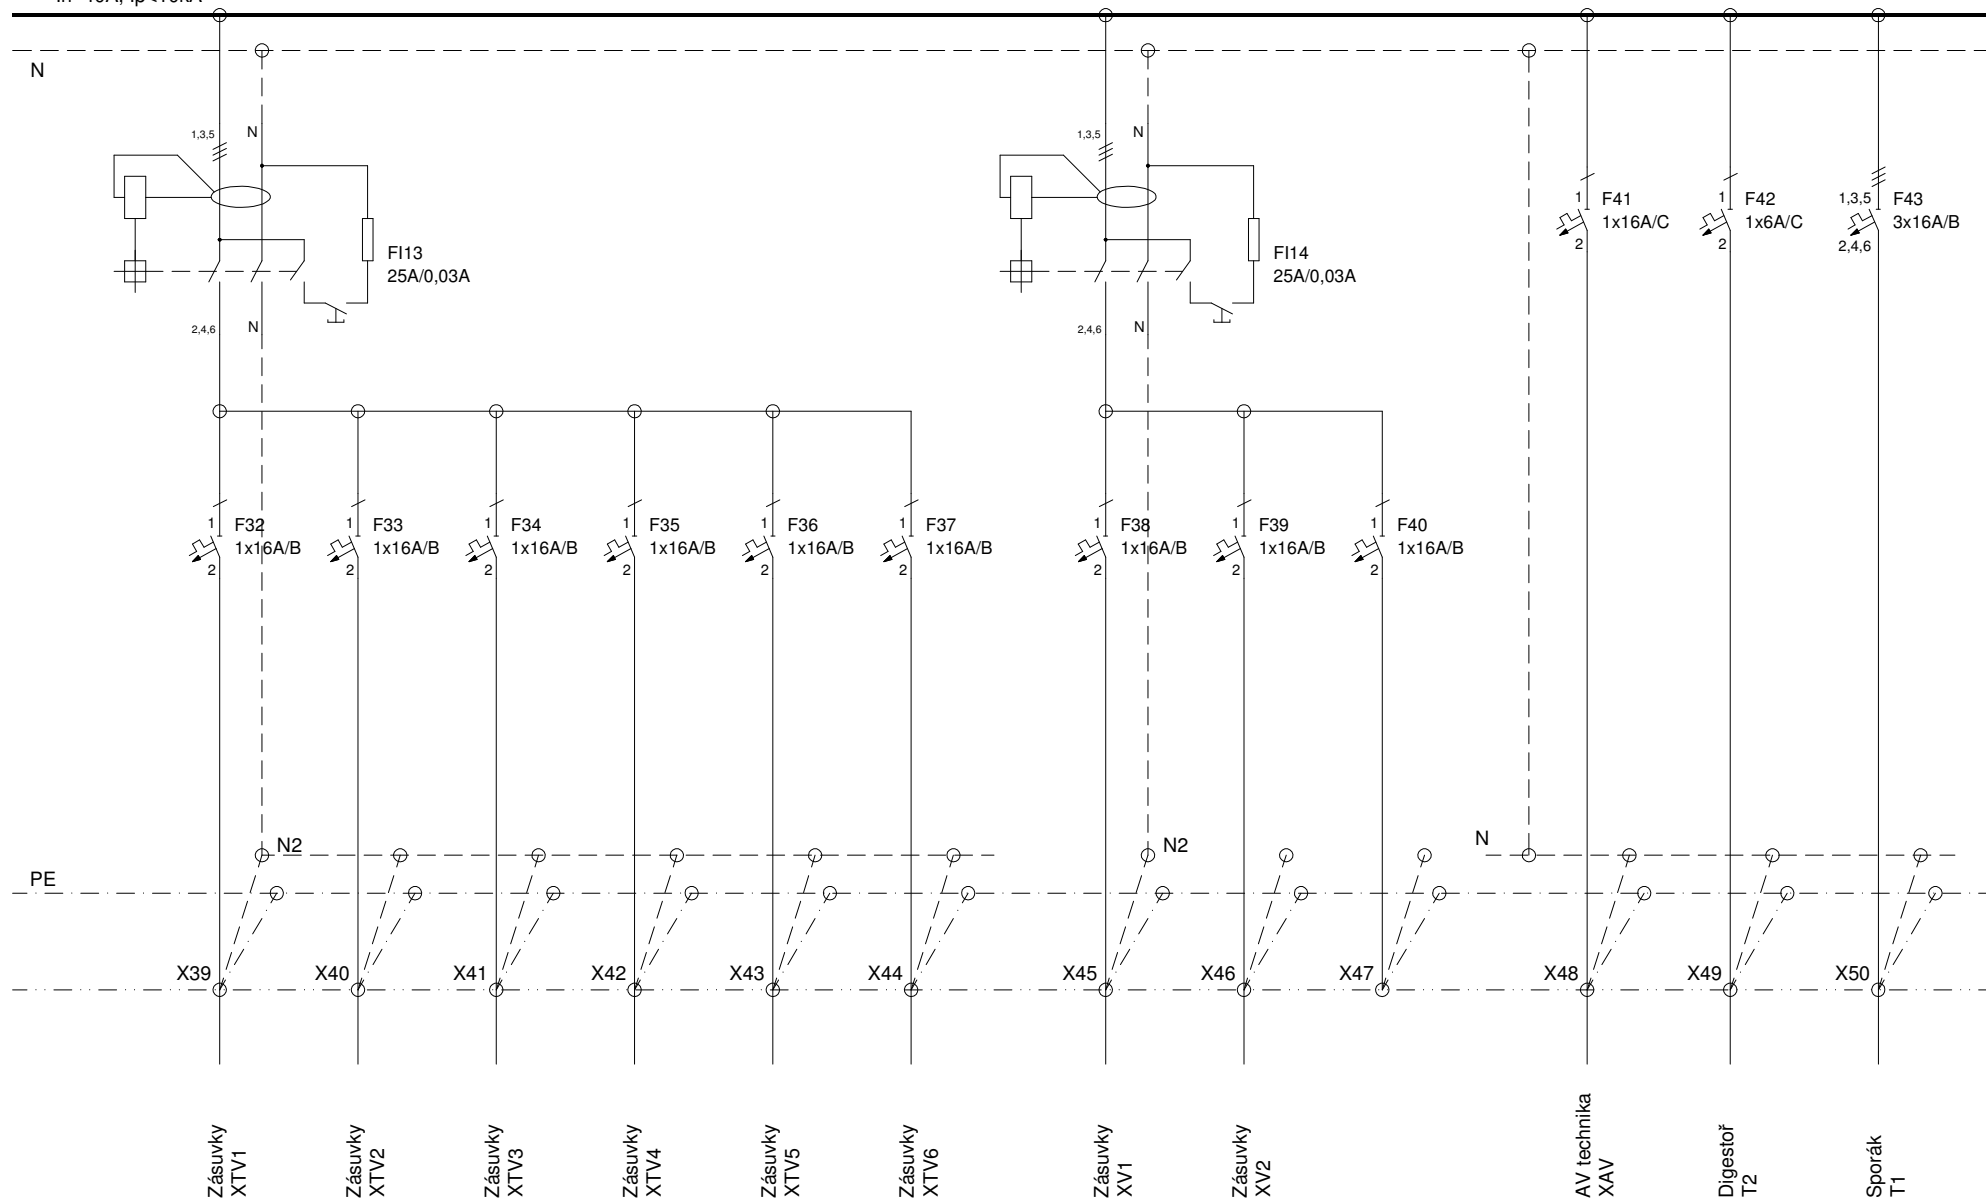

Akce:	Domov autistů Ml. Boleslav	Datum:	07/2019
Název výkresu:	Schéma rozváděče NN	Zpracoval:	Jiří Bláha
Strana: 7/8			

TS	K1	senzor teploty	JYTY 2x2x0,8	T2	R1	digestoř	CYKY 3x1,5
ESL3	R1	slaboproud	CYKY 3x1,5	T1	R1	sporák	CYKY 5x2,5
ESL2	R1	slaboproud	CYKY 3x1,5	L10a	R1	osvětlení	CYKY 3x1,5
ESL1	R1	slaboproud	CYKY 3x1,5	L9a	R1	osvětlení	CYKY 3x1,5
NV	R1	nouzové volání	CYKY 3x1,5	PT2	R1	rozdělovač PT	CYKY 3x1,5
XAV	R1	zásuvky AV	CYKY 3x2,5	X16	R1	zásuvka konvice	CYKY 3x2,5
LV2	R1	venk.osvětlení	CYKY 3x1,5	X15	R1	zásuvka MW	CYKY 3x2,5
LV1	R1	venk.osvětlení	CYKY 3x1,5	X17	R1	zásuvka lednice	CYKY 3x2,5
L102	R1	osvětlení	CYKY 3x1,5	X14	R1	zásuvka	CYKY 3x2,5
L101	R1	osvětlení	CYKY 3x1,5	X13	R1	zásuvka	CYKY 3x2,5
L8	R1:dim	osvětlení	CYKY 3x1,5	X12	R1	zásuvka	CYKY 3x2,5
L7	R1	osvětlení	CYKY 3x1,5	X11	R1	zásuvka	CYKY 3x2,5
L6a	R1	osvětlení	CYKY 3x1,5	XTV6	R1	zásuvka TV	CYKY 3x2,5
L5a	R1	osvětlení	CYKY 3x1,5	XTV5	R1	zásuvka TV	CYKY 3x2,5
L4a	R1	osvětlení	CYKY 3x1,5	X10	R1	zásuvka	CYKY 3x2,5
L3	R1:dim	osvětlení	CYKY 3x1,5				
L2	R1:dim	osvětlení	CYKY 3x1,5				
L1	R1:dim	osvětlení	CYKY 3x1,5				
PT1	R1	rozdělovač PT	CYKY 3x1,5				
K1	R1	plynový kotel	CYKY 3x2,5				
VZT1	R1	vzt jednotka	CYKY 3x2,5				
X9	R1	zásuvka	CYKY 3x2,5				
X8	R1	zásuvka	CYKY 3x2,5				
X7	R1	zásuvka sušička	CYKY 3x2,5				
X6	R1	zásuvka pračka	CYKY 3x2,5				
X5	R1	zásuvka	CYKY 3x2,5				
X4	R1	zásuvka	CYKY 3x2,5				
X3	R1	zásuvka	CYKY 3x2,5				
X2	R1	zásuvka	CYKY 3x2,5				
X1	R1	zásuvka	CYKY 3x2,5				
XV2	R1	venkovní zásuvka	CYKY 3x2,5				
XV1	R1	venkovní zásuvka	CYKY 3x2,5				
XTV4	R1	zásuvka TV	CYKY 3x2,5				
XTV3	R1	zásuvka TV	CYKY 3x2,5				
XTV2	R1	zásuvka TV	CYKY 3x2,5				
XTV1	R1	zásuvka TV	CYKY 3x2,5				
L12	R1:dim	osvětlení	CYKY 3x1,5				
L11	R1:dim	osvětlení	CYKY 3x1,5				
L103	R1	osvětlení	CYKY 3x1,5				