
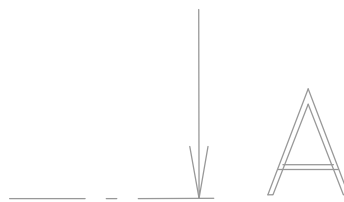
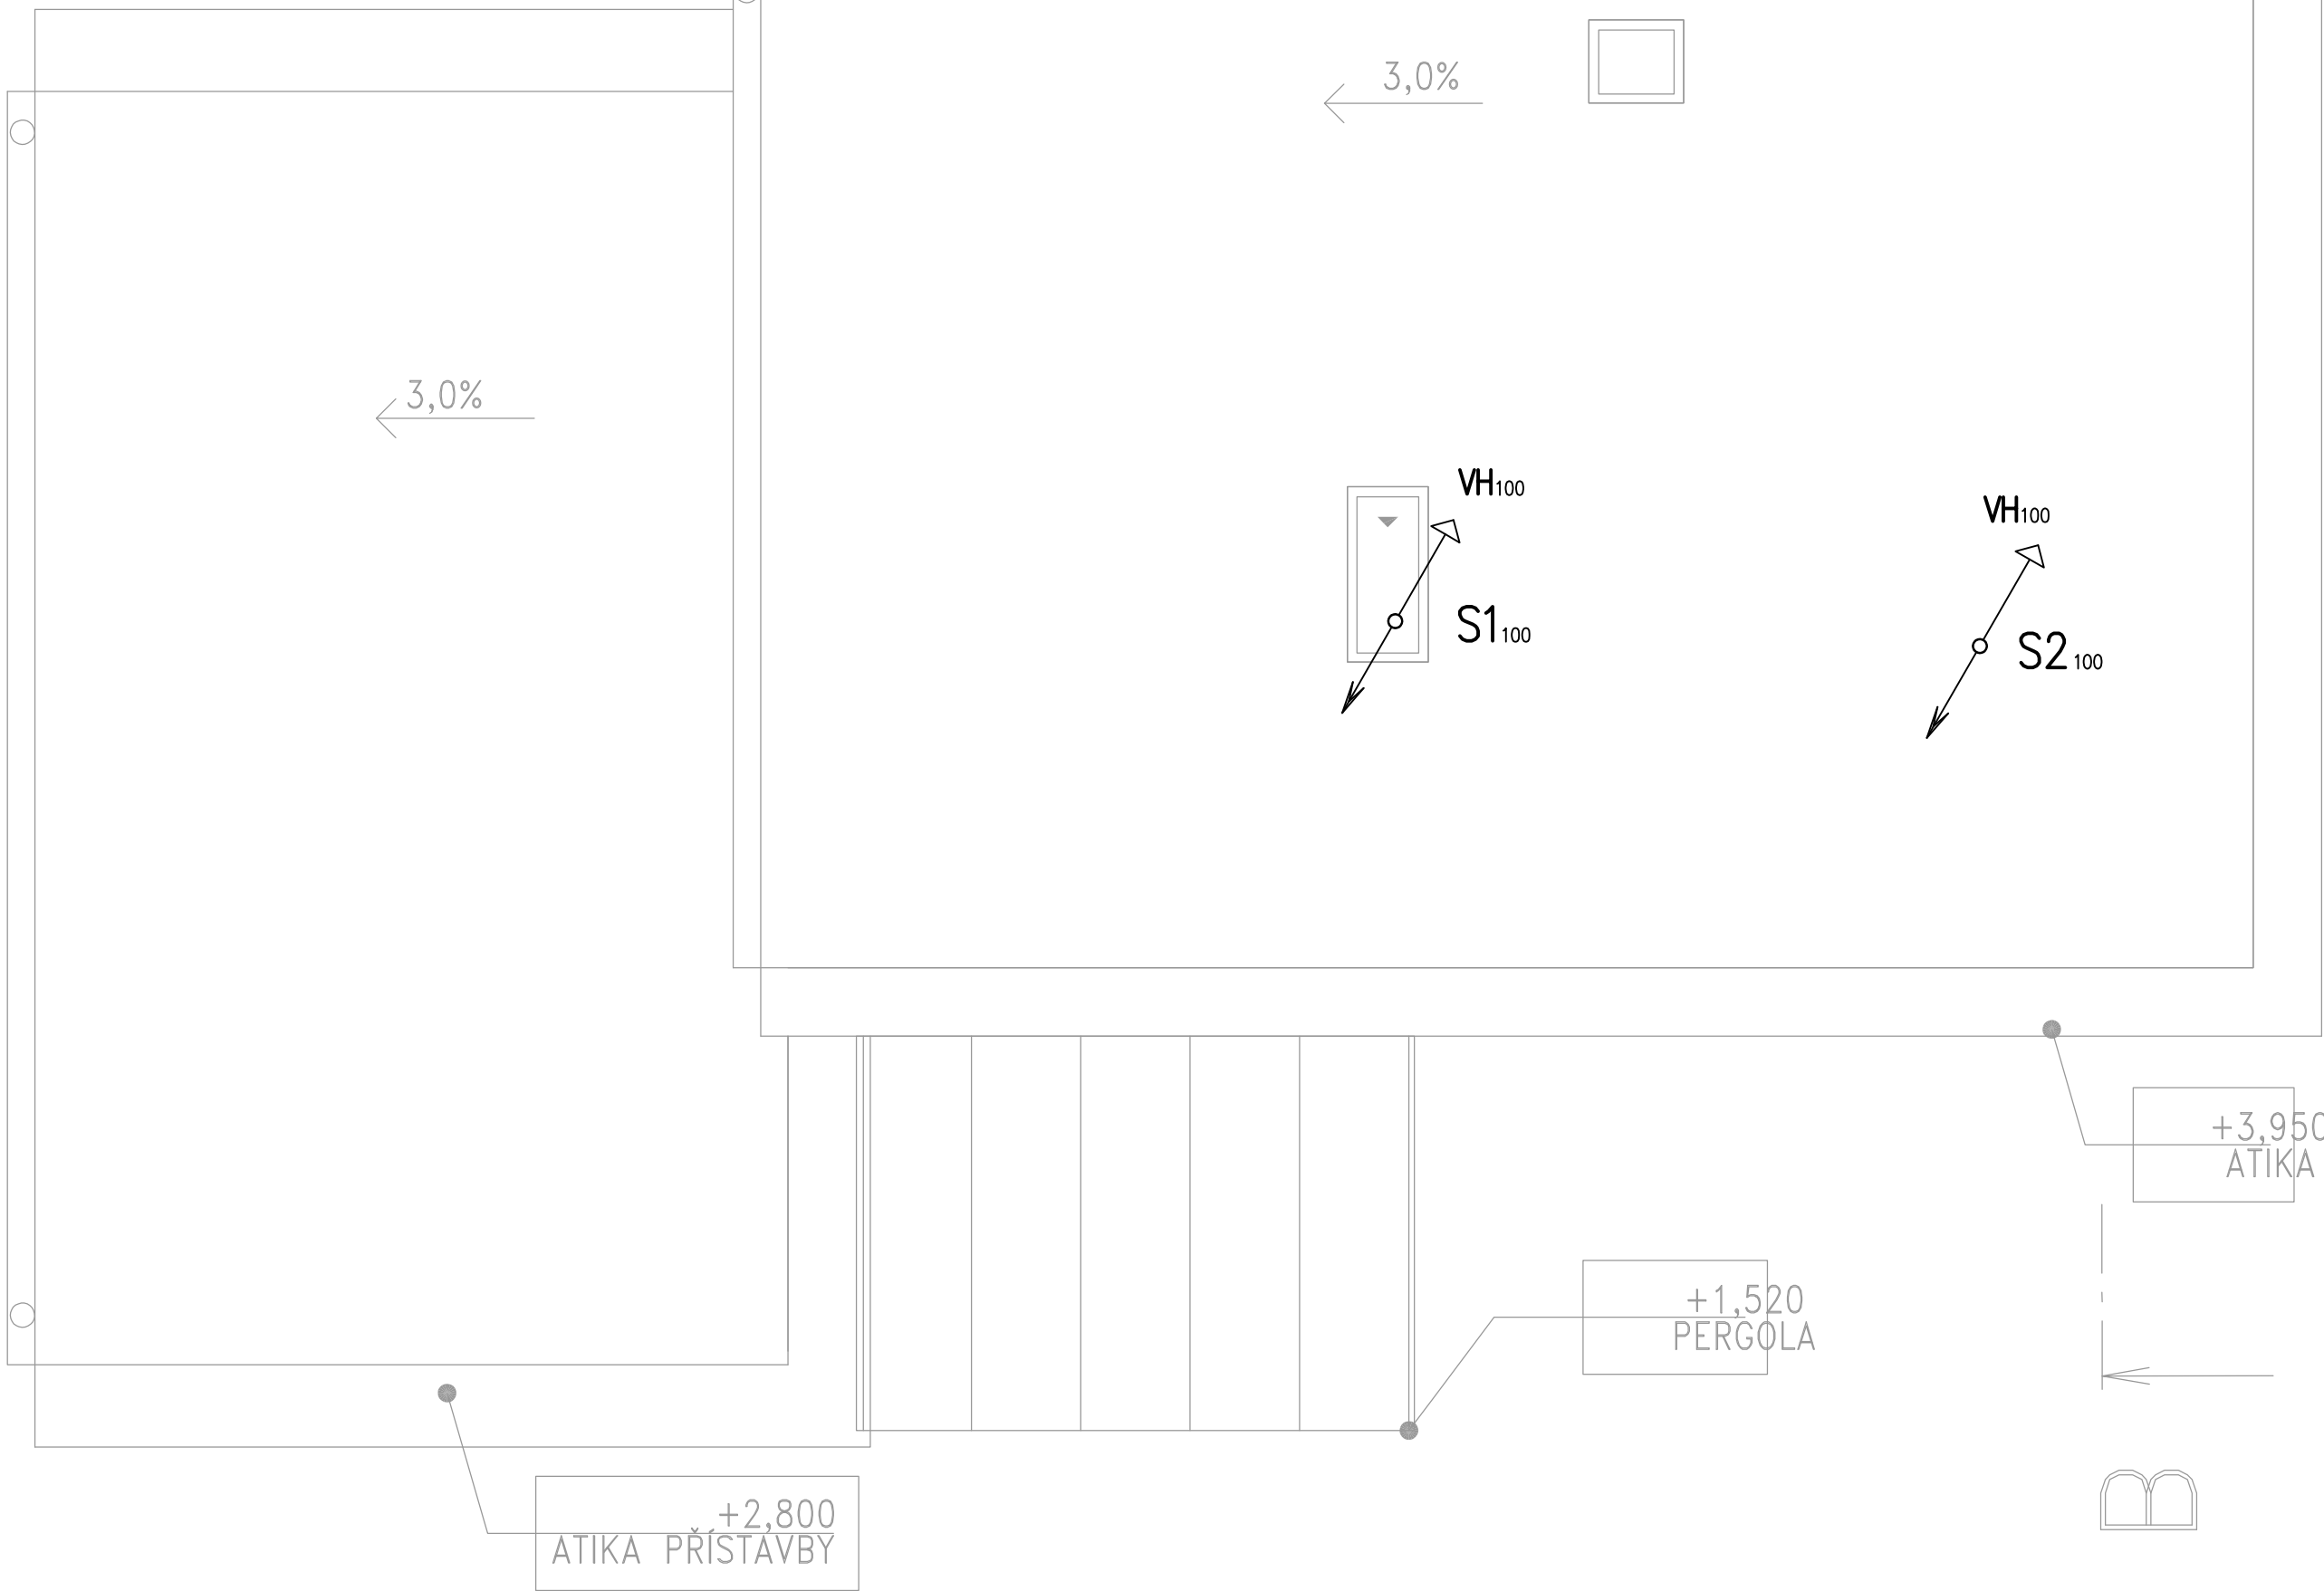
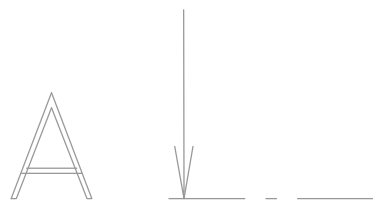


LEGENDA: KANALIZACE

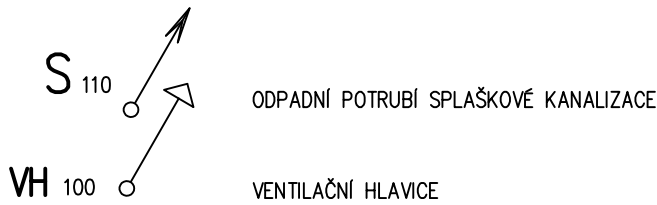

PROJEKTOVÁ DOKUMENTACE PRO VÝBĚR DODAVATELE STAVBY V ROZSAHU
PROJEKTOVÉ DOKUMENTACE PRO STAVEBNÍ POVOLENÍ A PRO PROVÁDĚNÍ STAVBY

NÁZEV STAVBY:		MÍSTO STAVBY:		HAVLÍČKOVA č.p. 106/15, 293 01, MLADÁ BOLESLAV	
DOMOV PRO OSOBY S NÍZKOFUNKČNÍM AUTISMEM V MLADÉ BOLESLAVI					
OBJEDNATEL DOKUMENTNACE:		STŘEDOČESKÝ KRAJ			
UŽIVATEL:		STŘEDOČESKÝ KRAJ			
ČÍSLO ZÁKAZKY:		2019_010_CZ_11_DJP			
GENERÁLNÍ PROJEKTANT:		SIEBERT + TALAŠ, spol. s r.o. Bucharova 1314/8 158 00 Praha 5 TEL/FAX: +420 226 216 603 WWW.SIEBERTTALAS.COM			
PROJEKTANT ČÁSTI:		SIEBERT TALAŠ		ING. J. CHMELKA - SÚPR Osadní 12a, 170 00 Praha 7 TEL: +420 603 416 129 www.chmelka-supr.cz	
STUPEŇ DOKUMENTACE: DJP_DOKUMENTACE JEDNOSTUPŇOVÁ PRO VZ		VYPRACOVAL:		CHMELKA ML.	
ČÍSLO A NÁZEV ČÁSTI: 00D_DOKUMENTACE OBJEKTU		KONTROLOVAL:		CHMELKA	
ČÍSLO A NÁZEV OBJEKTU: SO 0201- REKONSTRUKCE A PŘÍSTAVBA		ZODPOVĚDNÝ PROJEKTANT:		CHMELKA	
ČÍSLO A NÁZEV DÍLU: D.1.04 ZDRAVOTNĚ TECHNICKÉ INSTALACE		VEDOUČÍ PROJEKTU:		ŠPITÁLSKÝ	
NÁZEV PŘÍLOHY:				ČÍSLO PARÉ:	
PŮDORYS STŘECHY - KANALIZACE					
DATUM: 09/2019		MĚŘITKO: 1:50		FORMÁT: 6 x A4	
ZKRATKA_STUPEŇ_ČÁST_OBJEKT_Č. DÍLU_Č. PŘÍLOHY_REVIZE: 2019_010_1_CZ_11_DJP_00D_0201_D.1.04_015_001					