
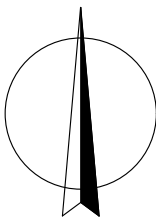


Členění stavby na objekty a technická a technologická zařízení
Seznam objektů:
02 Pozemní objekty
[SO 0201 Rekonstrukce a přístavba](#)
[SO 0202 Rekonstrukce oplocení](#)

03 Technická infrastruktura
[SO 0301 Vsařovací objekt](#)
[SO 0302 Výměna vodovodní přípojky](#)
[SO 0303 Výměna kanalizační přípojky](#)

06 Venkovní úpravy v areálu
SO 0601 Finální terénní úpravy

ŘEZ CHODNÍKEM 1:20

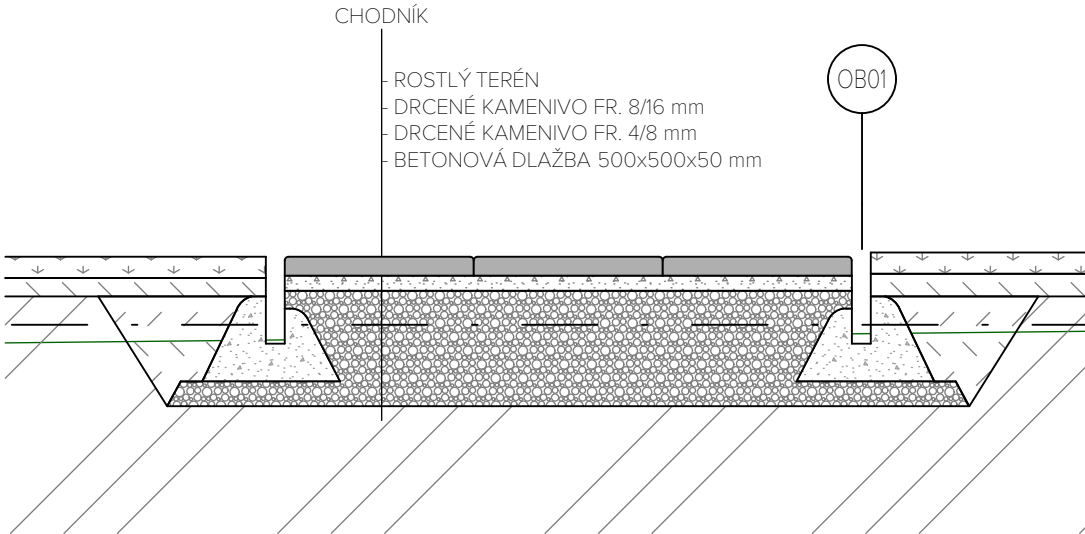

PROJEKTOVÁ DOKUMENTACE PRO VÝBĚR DODAVATELE STAVBY V ROZSAHU
PROJEKTOVÉ DOKUMENTACE PRO STAVEBNÍ POVOLENÍ A PRO PROVÁDĚNÍ STAVBY

NÁZEV STAVBY:		MÍSTO STAVBY:	
DOMOV PRO OSOBY S NÍZKOFUNKČNÍM AUTISMEM V MLADÉ BOLESLAVI		HAVLÍČKOVA č.p. 106/15, 293 01, MLADÁ BOLESLAV	
		OBJEDNATEL DOKUMENTACE: STŘEDOČESKÝ KRAJ	
		UŽIVATEL: STŘEDOČESKÝ KRAJ	
GENERÁLNÍ PROJEKTANT:		ČÍSLO ZÁKAZKY:	
SIEBERTALAŠ		SIEBERT + TALAŠ, spol. s r.o. Bucharova 1314/8 158 00 Praha 5 TEL/FAX: +420 226 216 603 WWW.SIEBERTTALAS.COM	
		PROJEKTANT ČÁSTI:	
STUPEŇ DOKUMENTACE: 11_DJP- DOKUMENTACE JEDNOSTUPŇOVÁ PRO VZ		VYPRACOVAL:	
ČÍSLO A NÁZEV ČÁSTI: 00D_DOKUMENTACE OBJEKTU		KONTROLOVAL:	
ČÍSLO A NÁZEV OBJEKTU: SO 0601 - FINÁLNÍ TERÉNNÍ ÚPRAVY		ZODPOVĚDNÝ PROJEKTANT:	
ČÍSLO A NÁZEV DÍLU: D.1.01 ARCHITEKTONICKO STAVEBNÍ ŘEŠENÍ		VEDOUČÍ PROJEKTU:	
NÁZEV PŘÍLOHY:		VÝKRES TERÉNNÍCH ÚPRAV	
DATUM: 09/2019		MĚŘÍTKO: 1:100, 1:20	
ZKRATKA_STUPEŇ_ČÁST_OBJEKT_Č.DÍLU_Č.PŘÍLOHY_REVIZE		FORMÁT: 6x4	
2019_010_02_CZ_11_DJP_00D_0601_D.1.0601_011_101		ČÍSLO PARÉ	