

LEGENDA ZAŘÍZOVACÍCH PŘEDMĚTŮ

Klozet závěsný, včetně sedátka
-závěsný modul, včetně tlačítka
-1x odpad DN 100
-1x vodovodní výustka G1/2"

Výlevka stojící
-nádržka 6l

- 1x odpad DN 100
- 2x vodovodní výustka G1/2"x150 pro nástěnnou baterii
- 1x rohový ventil pro nádržku 6l

Umyvadlo— 60cm s otvorem
 – 1x stojánková směšovací umyvadlová baterie
 – 2x vodovodní výustka pro stojánkovou baterii
 – 2x rohový ventil G1/2",
 – 1x sifon DN40

Sprcha s vaničkou, obdélník 900x900mm
 –sprchová zástěna pro vaničku 900x900mm (železní stěna)
 –1x nástěnná směšovací baterie pro sprchu, vč. ruční sprchy RAF
 –2x vodovodní výústka G1/2" x150 pro nástěnnou baterii
 –odpad DN 50

- Pisoár s automatickým radarovým splachovače
- 1x odpad DN 50
- 1x vodovodní výustka G1/2"
- radarová technika



Podlahová vpust
-DN50 se vodorovným odtokem, suchý zápachový uzávěr
-mřížka z nerezové oceli

LEGENDA

SVODNÁ SPLAŠKOVÁ KANALIZACE – KG

KANALIZACE – PŘÍPOJOVACÍ POTRUBÍ Z PVC (HT)

HL21
Odpadní kalich DN 32 pro kondenzát
– suchá zápachová uzavírka

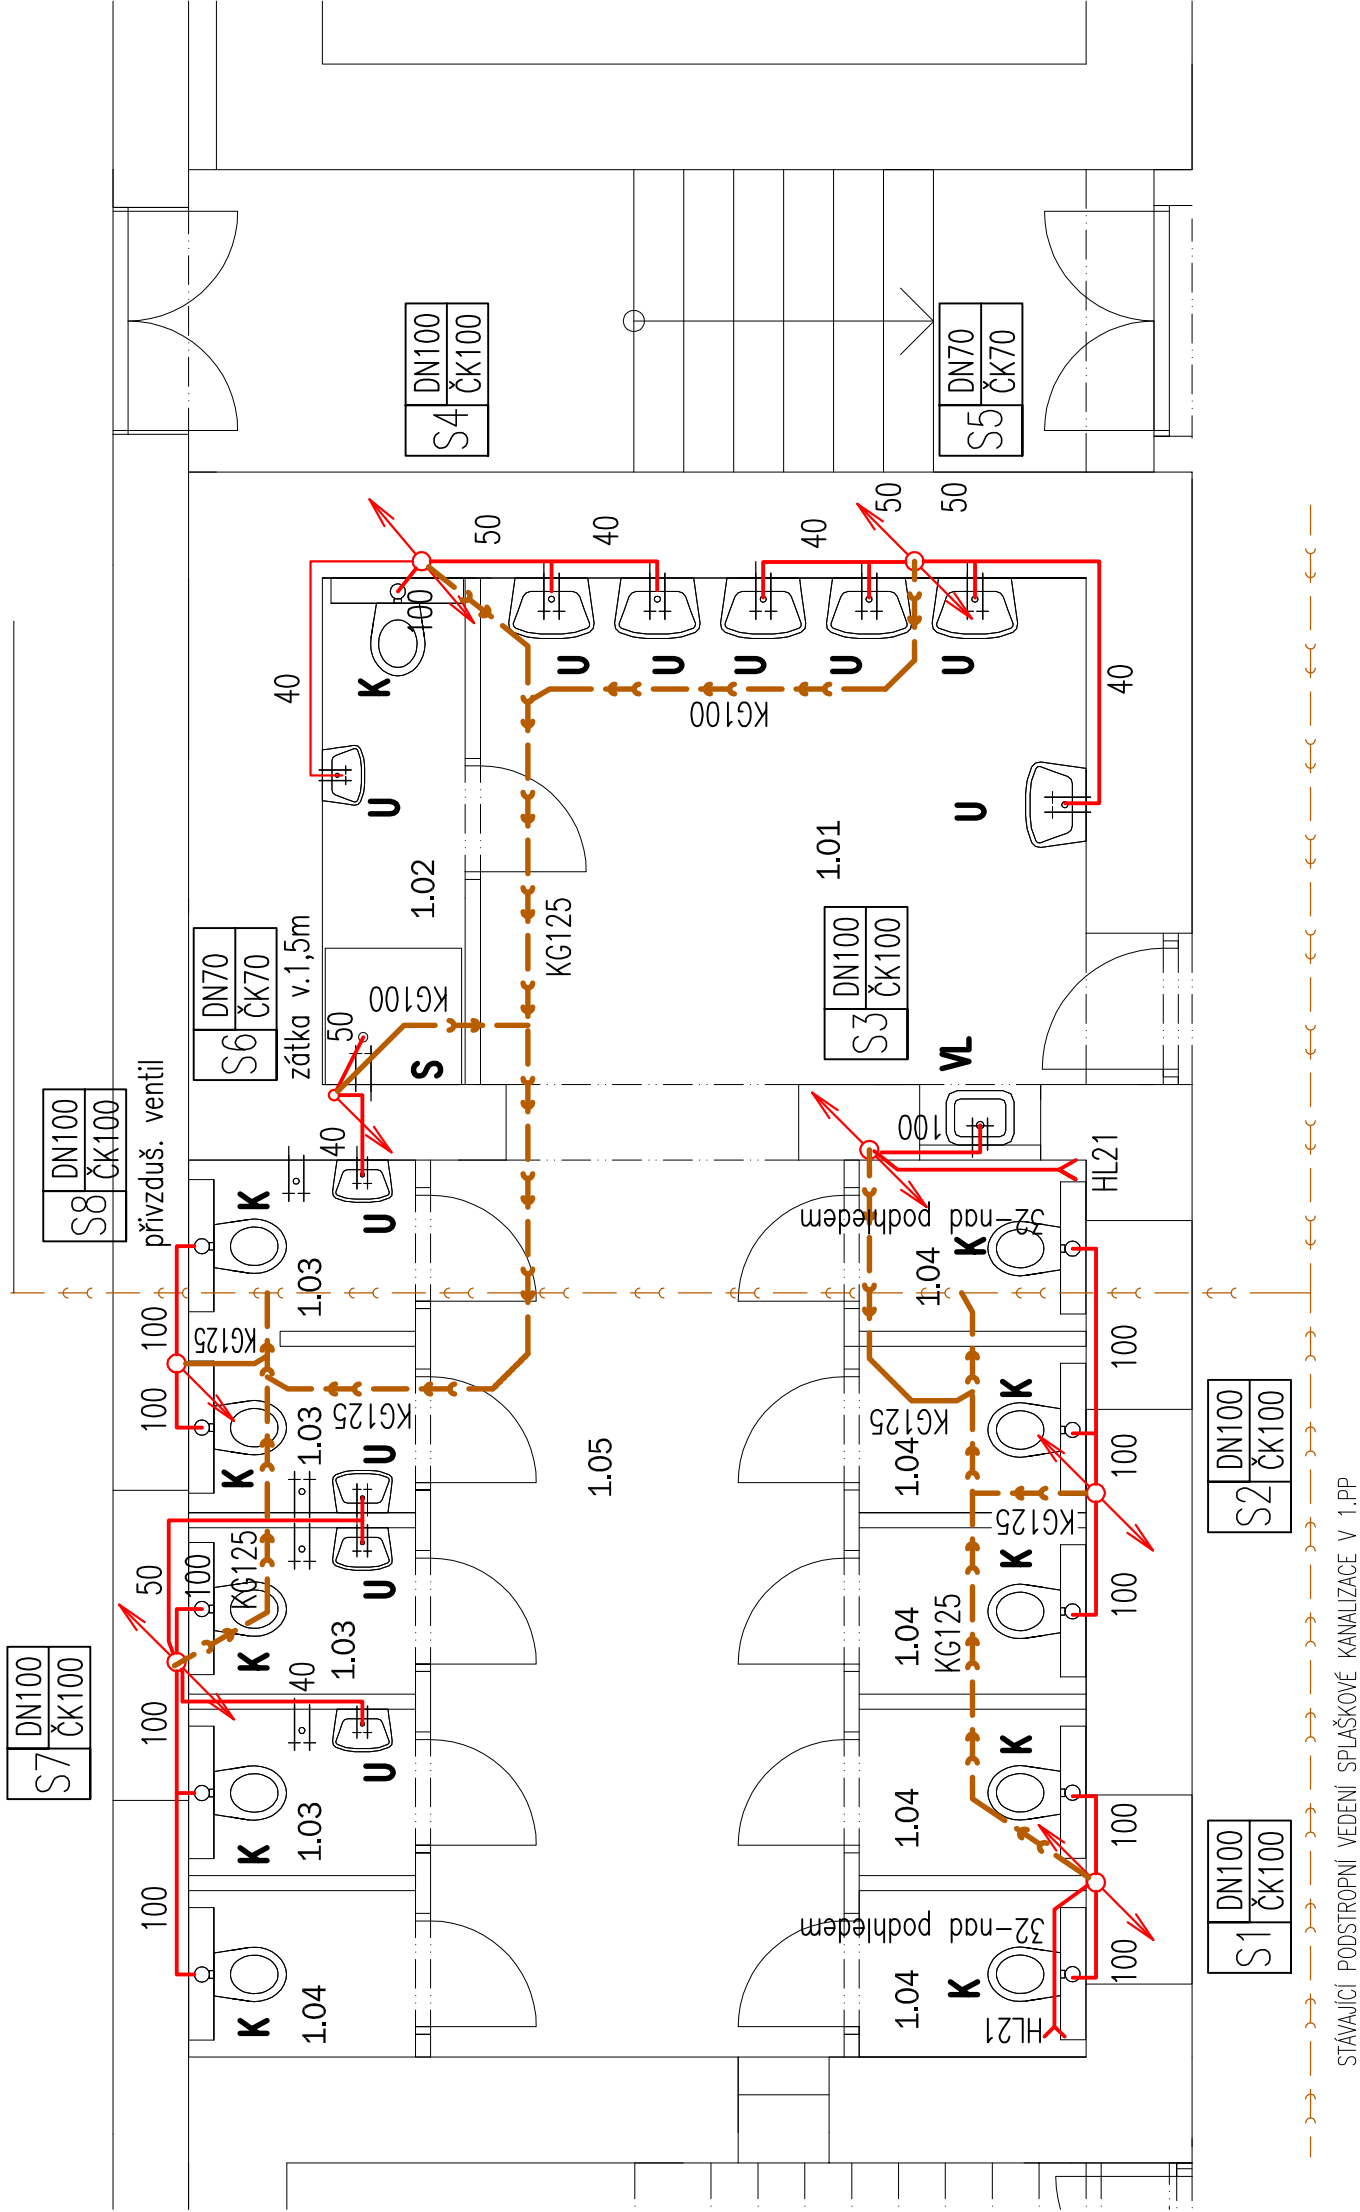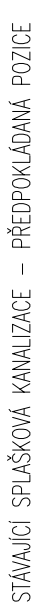

ZODP. PROJEKTANT		Ing. TOMÁŠ POHANKA	
VYPRACOVAL		Ing. TOMÁŠ POHANKA	
KRAJ	STŘEDOČESKÝ	STAVEBNÍ ÚŘAD	ČÍSLOV
MÍSTO STAVBY		MASARYKOVA 248, 286 26 ČÁSLAV	
INVESTOR		GYMNÁZIUM A STŘEDNÍ ODBORNÁ ŠKOLA PEDAGOGICKÁ MASARYKOVA 248, 286 26 ČÁSLAV	
AKCE			
REKONSTRUKCE A PŘÍSTAVBA SOCIÁLNÍHO ZAŘÍZENÍ - STAVEBNÍ ÚPRAVY OBJEKTU, p.č. 534; k.ú. ČÁSLAV ZDRAVOTNĚ TECHNICKÉ INSTALACE			
OBSAH VÝKRESU		VODOVOD - PŮDORYS 1.NP	

