

LEGENDA ZAŘÍZOVACÍCH PŘEDMĚTŮ

- K

Klozet závěsný, včetně sedátka

  - závěsný modul, včetně tlačítka
  - 1x odpad DN 100
  - 1x vodovodní výustka G1/2”
- VL

Výlevka stojící

  - nádržka 6l
  - nástěnná baterie
  - 1x odpad DN 100
  - 2x vodovodní výustka G1/2”x150 pro nástěnnou baterii
  - 1x rohový ventil pro nádržku 6l
- U

Umyvadlo– 60cm s otvorem

  - 1x stojánková směšovací umyvadlová baterie
  - 2x vodovodní výustka pro stojánkovou baterii
  - 2x rohový ventil G1/2”,
  - 1x sifon DN40
- S

Sprcha s vaničkou, obdélník 900x900mm

  - sprchová zástěna pro vaničku 900x900mm (čelní stěna)
  - 1x nástěnná směšovací baterie pro sprchu, vč. ruční sprchy RAF
  - 2x vodovodní výustka G1/2” x150 pro nástěnnou baterii
  - odpad DN 50
- P

Pisoár s automatickým radarovým splachovače

  - 1x odpad DN 50
  - 1x vodovodní výustka G1/2”
  - radarová technika
- B

Bidetová sprška

  - podomítková směšovací bidetová baterie se sprškou
  - 1x vodovodní výustka G1/2”
- VP


Podlahová vpust

  - DN50 se vodorovným odtokem, suchý zápachový uzávěr
  - mřížka z nerezové oceli

LEGENDA

- STUDENÁ VODA – POLYPROPYLEN
- TEPLÁ VODA – POLYPROPYLEN

ZODP. PROJEKTANT			Ing. TOMÁŠ POHANKA		<div><div>PROJEKT</div><div><div>P</div></div></div> <div>ING. TOMÁŠ POHANKA</div> <div><div>SPRČKA</div><div>+420 608 570 883</div><div>STŘEDOCESKÝ</div><div>tp-projekt@seznam.cz</div><div>www.tp-projekt.cz</div><div>Číslo 35, 302, 14 Praha Vojtěch</div></div>
VYPRACOVAL			Ing. TOMÁŠ POHANKA		
KRAJ	STŘEDOCESKÝ	STAVEBNÍ ÚŘAD		ČÁSLAV	
MÍSTO STAVBY	MASARYKOVA 248, 286 26 ČÁSLAV				
INVESTOR	GYMNÁZIUM A STŘEDNÍ ODBORNÁ ŠKOLA PEDAGOGICKÁ MASARYKOVA 248, 286 26 ČÁSLAV				
AKCE					Č. VÝKRESU
REKONSTRUKCE A PŘÍSTAVBA SOCIÁLNÍHO ZAŘÍZENÍ - STAVEBNÍ ÚPRAVY OBJEKTU, p.č. 534; k.ú. ČÁSLAV ZDRAVOTNĚ TECHNICKÉ INSTALACE					FORMÁT
					2x44
					DATUM
					04.2019
					STUPEŇ
					DPS
					ČÍSLO ZAKÁZKY
					0..19
OBSAH VÝKRESU					Č. PARÉ
VODOVOD - PŮDORYS 1.NP					MĚŘÍTKO
					1 : 50

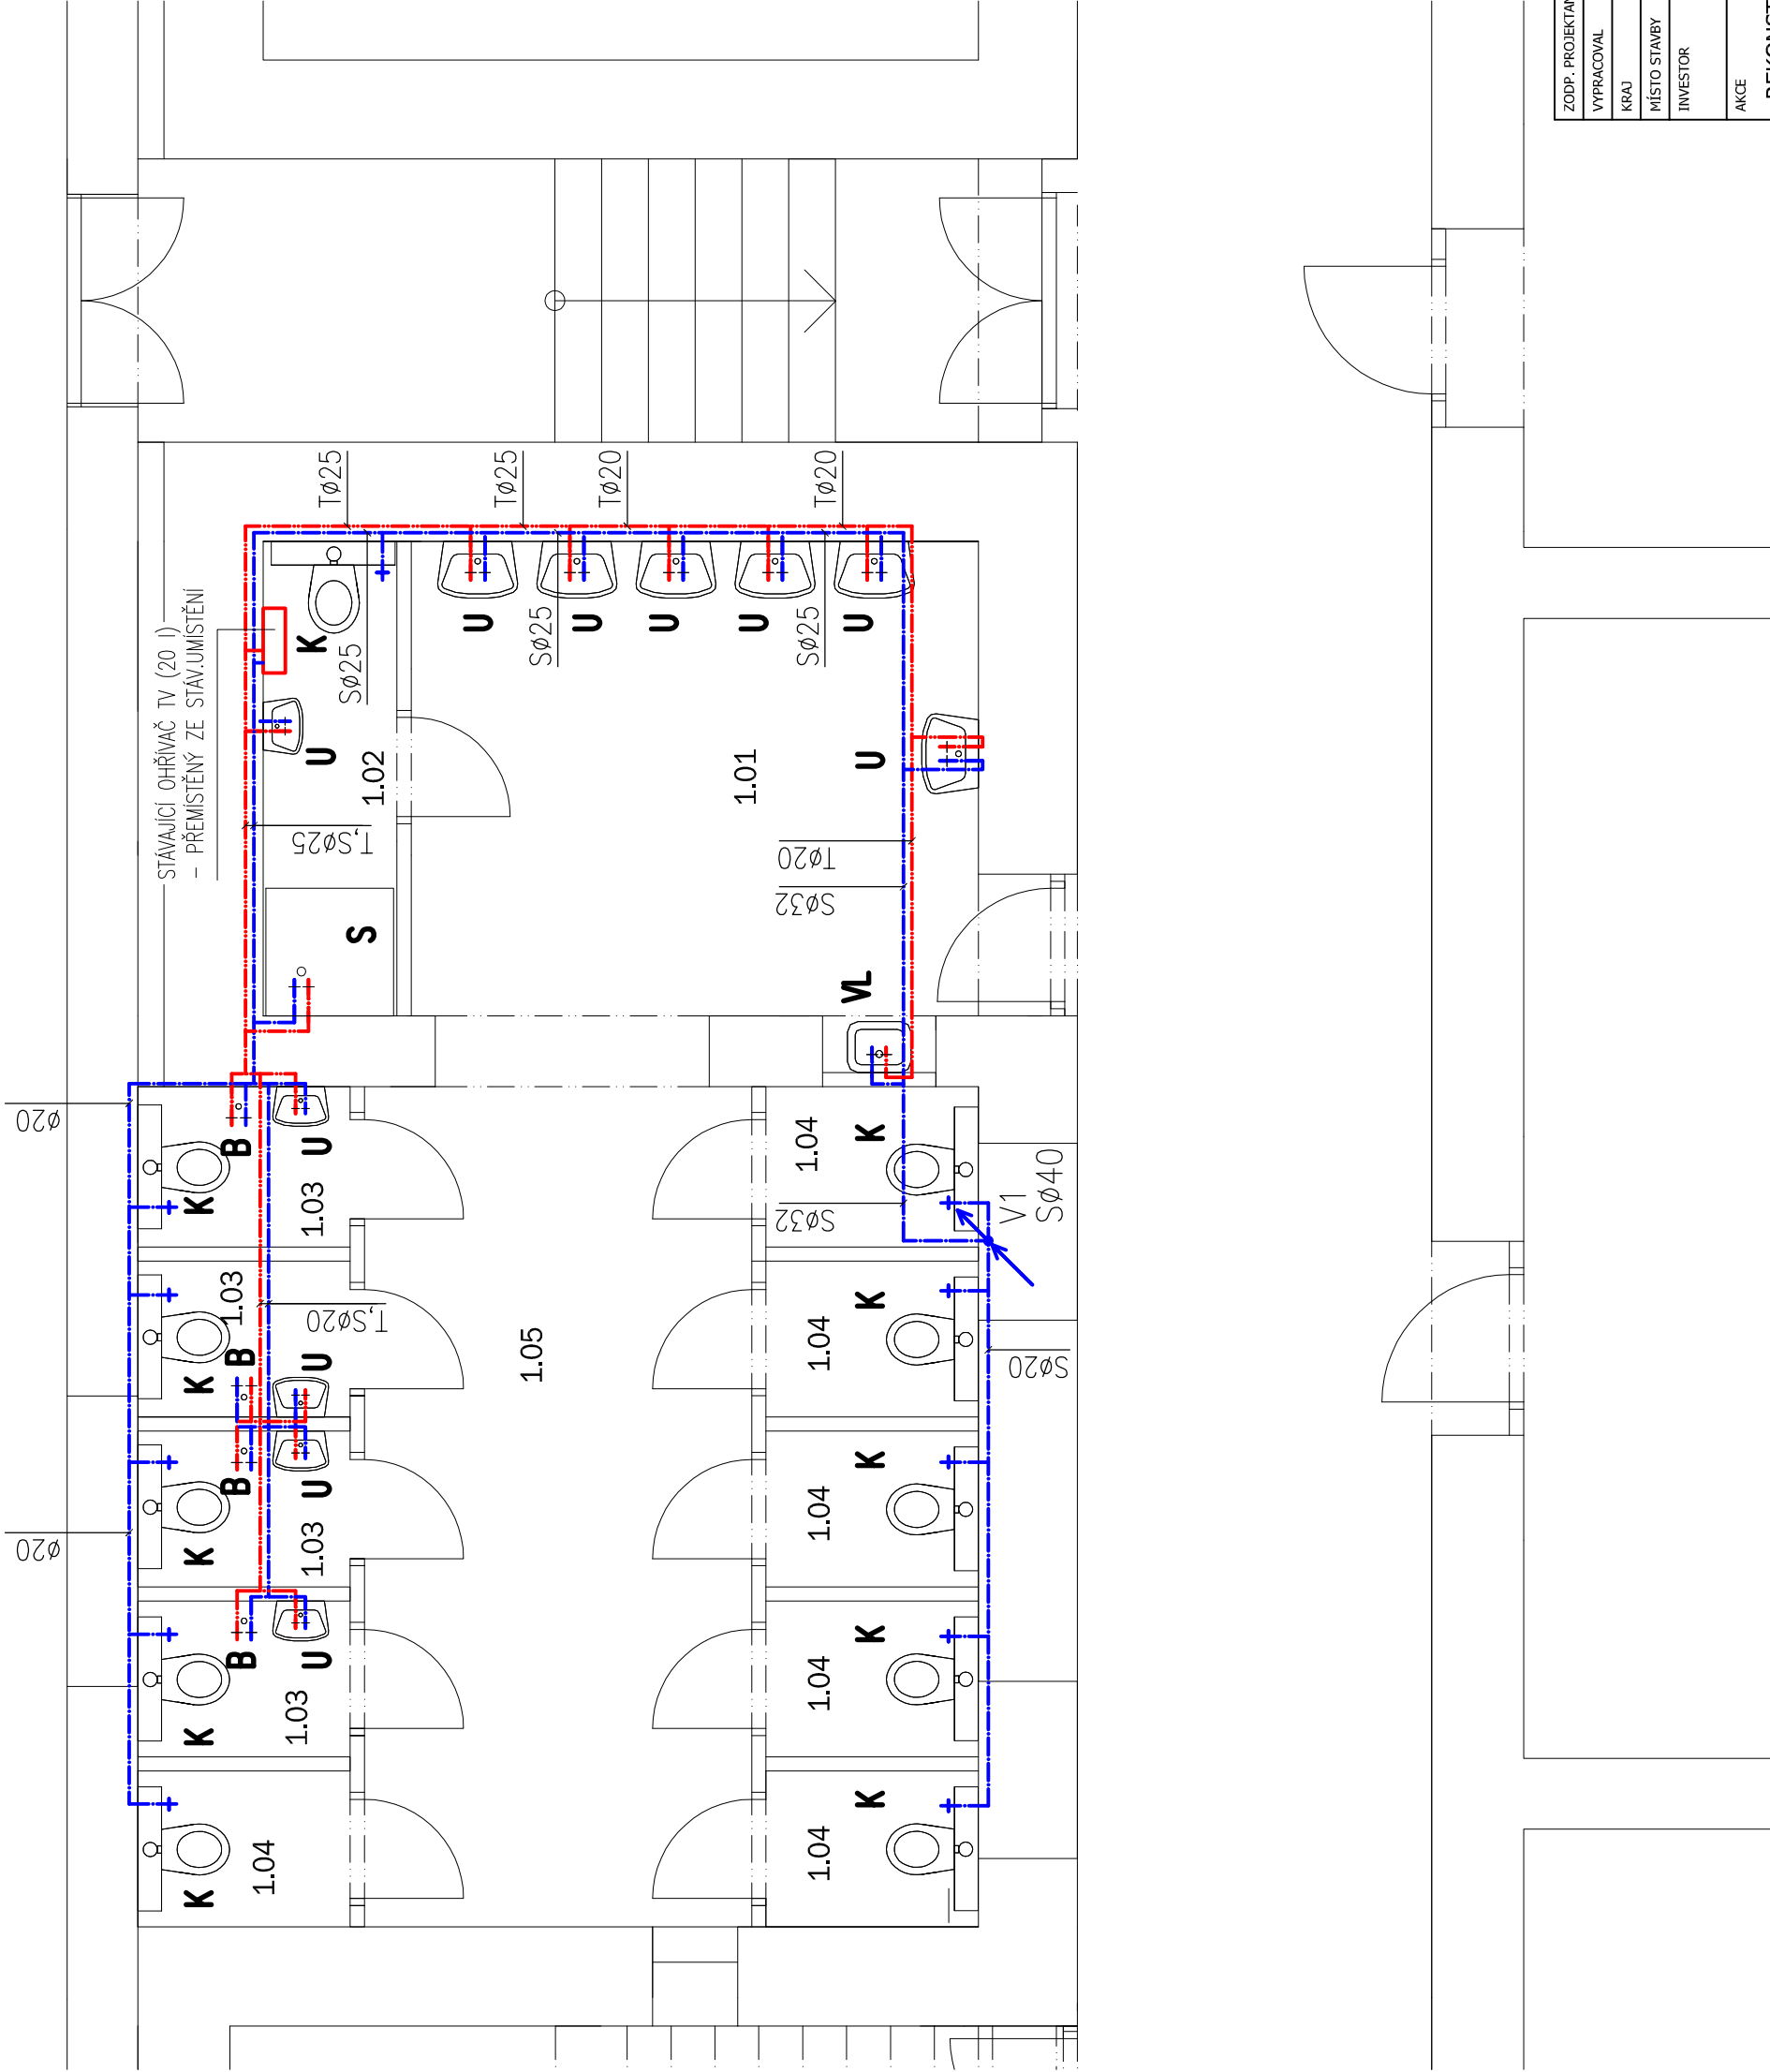

ZODP. PROJEKTANT			Ing. TOMÁŠ POHANKA		<div><div>PROJEKT</div><div><div>P</div></div></div> <div>ING. TOMÁŠ POHANKA</div> <div><div>SPRČKA</div><div>+420 608 570 883</div><div>STŘEDOCESKÝ</div><div>tp-projekt@seznam.cz</div><div>www.tp-projekt.cz</div><div>Číslo 35, 302, 14 Praha Vojtěch</div></div>
VYPRACOVAL			Ing. TOMÁŠ POHANKA		
KRAJ	STŘEDOCESKÝ	STAVEBNÍ ÚŘAD		ČÁSLAV	
MÍSTO STAVBY	MASARYKOVA 248, 286 26 ČÁSLAV				
INVESTOR	GYMNÁZIUM A STŘEDNÍ ODBORNÁ ŠKOLA PEDAGOGICKÁ MASARYKOVA 248, 286 26 ČÁSLAV				
AKCE					Č. VÝKRESU
REKONSTRUKCE A PŘÍSTAVBA SOCIÁLNÍHO ZAŘÍZENÍ - STAVEBNÍ ÚPRAVY OBJEKTU, p.č. 534; k.ú. ČÁSLAV ZDRAVOTNĚ TECHNICKÉ INSTALACE					FORMÁT
					2x44
					DATUM
					04.2019
					STUPEŇ
					DPS
					ČÍSLO ZAKÁZKY
					0..19
OBSAH VÝKRESU					Č. PARÉ
VODOVOD - PŮDORYS 1.NP					MĚŘÍTKO
					1 : 50