VNITŘNÍ POVRCHOVÁ ÚPRAVA STĚN:
VNITŘNÍ KERAMICKÝ OBKLAD , BARVA BÍLÁ - FORMÁT 100 x 100 mm: DO VÝŠKY 2200 mm NAD PODLAHU

VNITŘNÍ HYDROFOBNÍ NÁTĚR STĚN A STROPNÍHO PODHLEDU Z DESEK SDK

VNITŘNÍ VÁPENNÁ OMÍTKA - STŘÍKANÁ

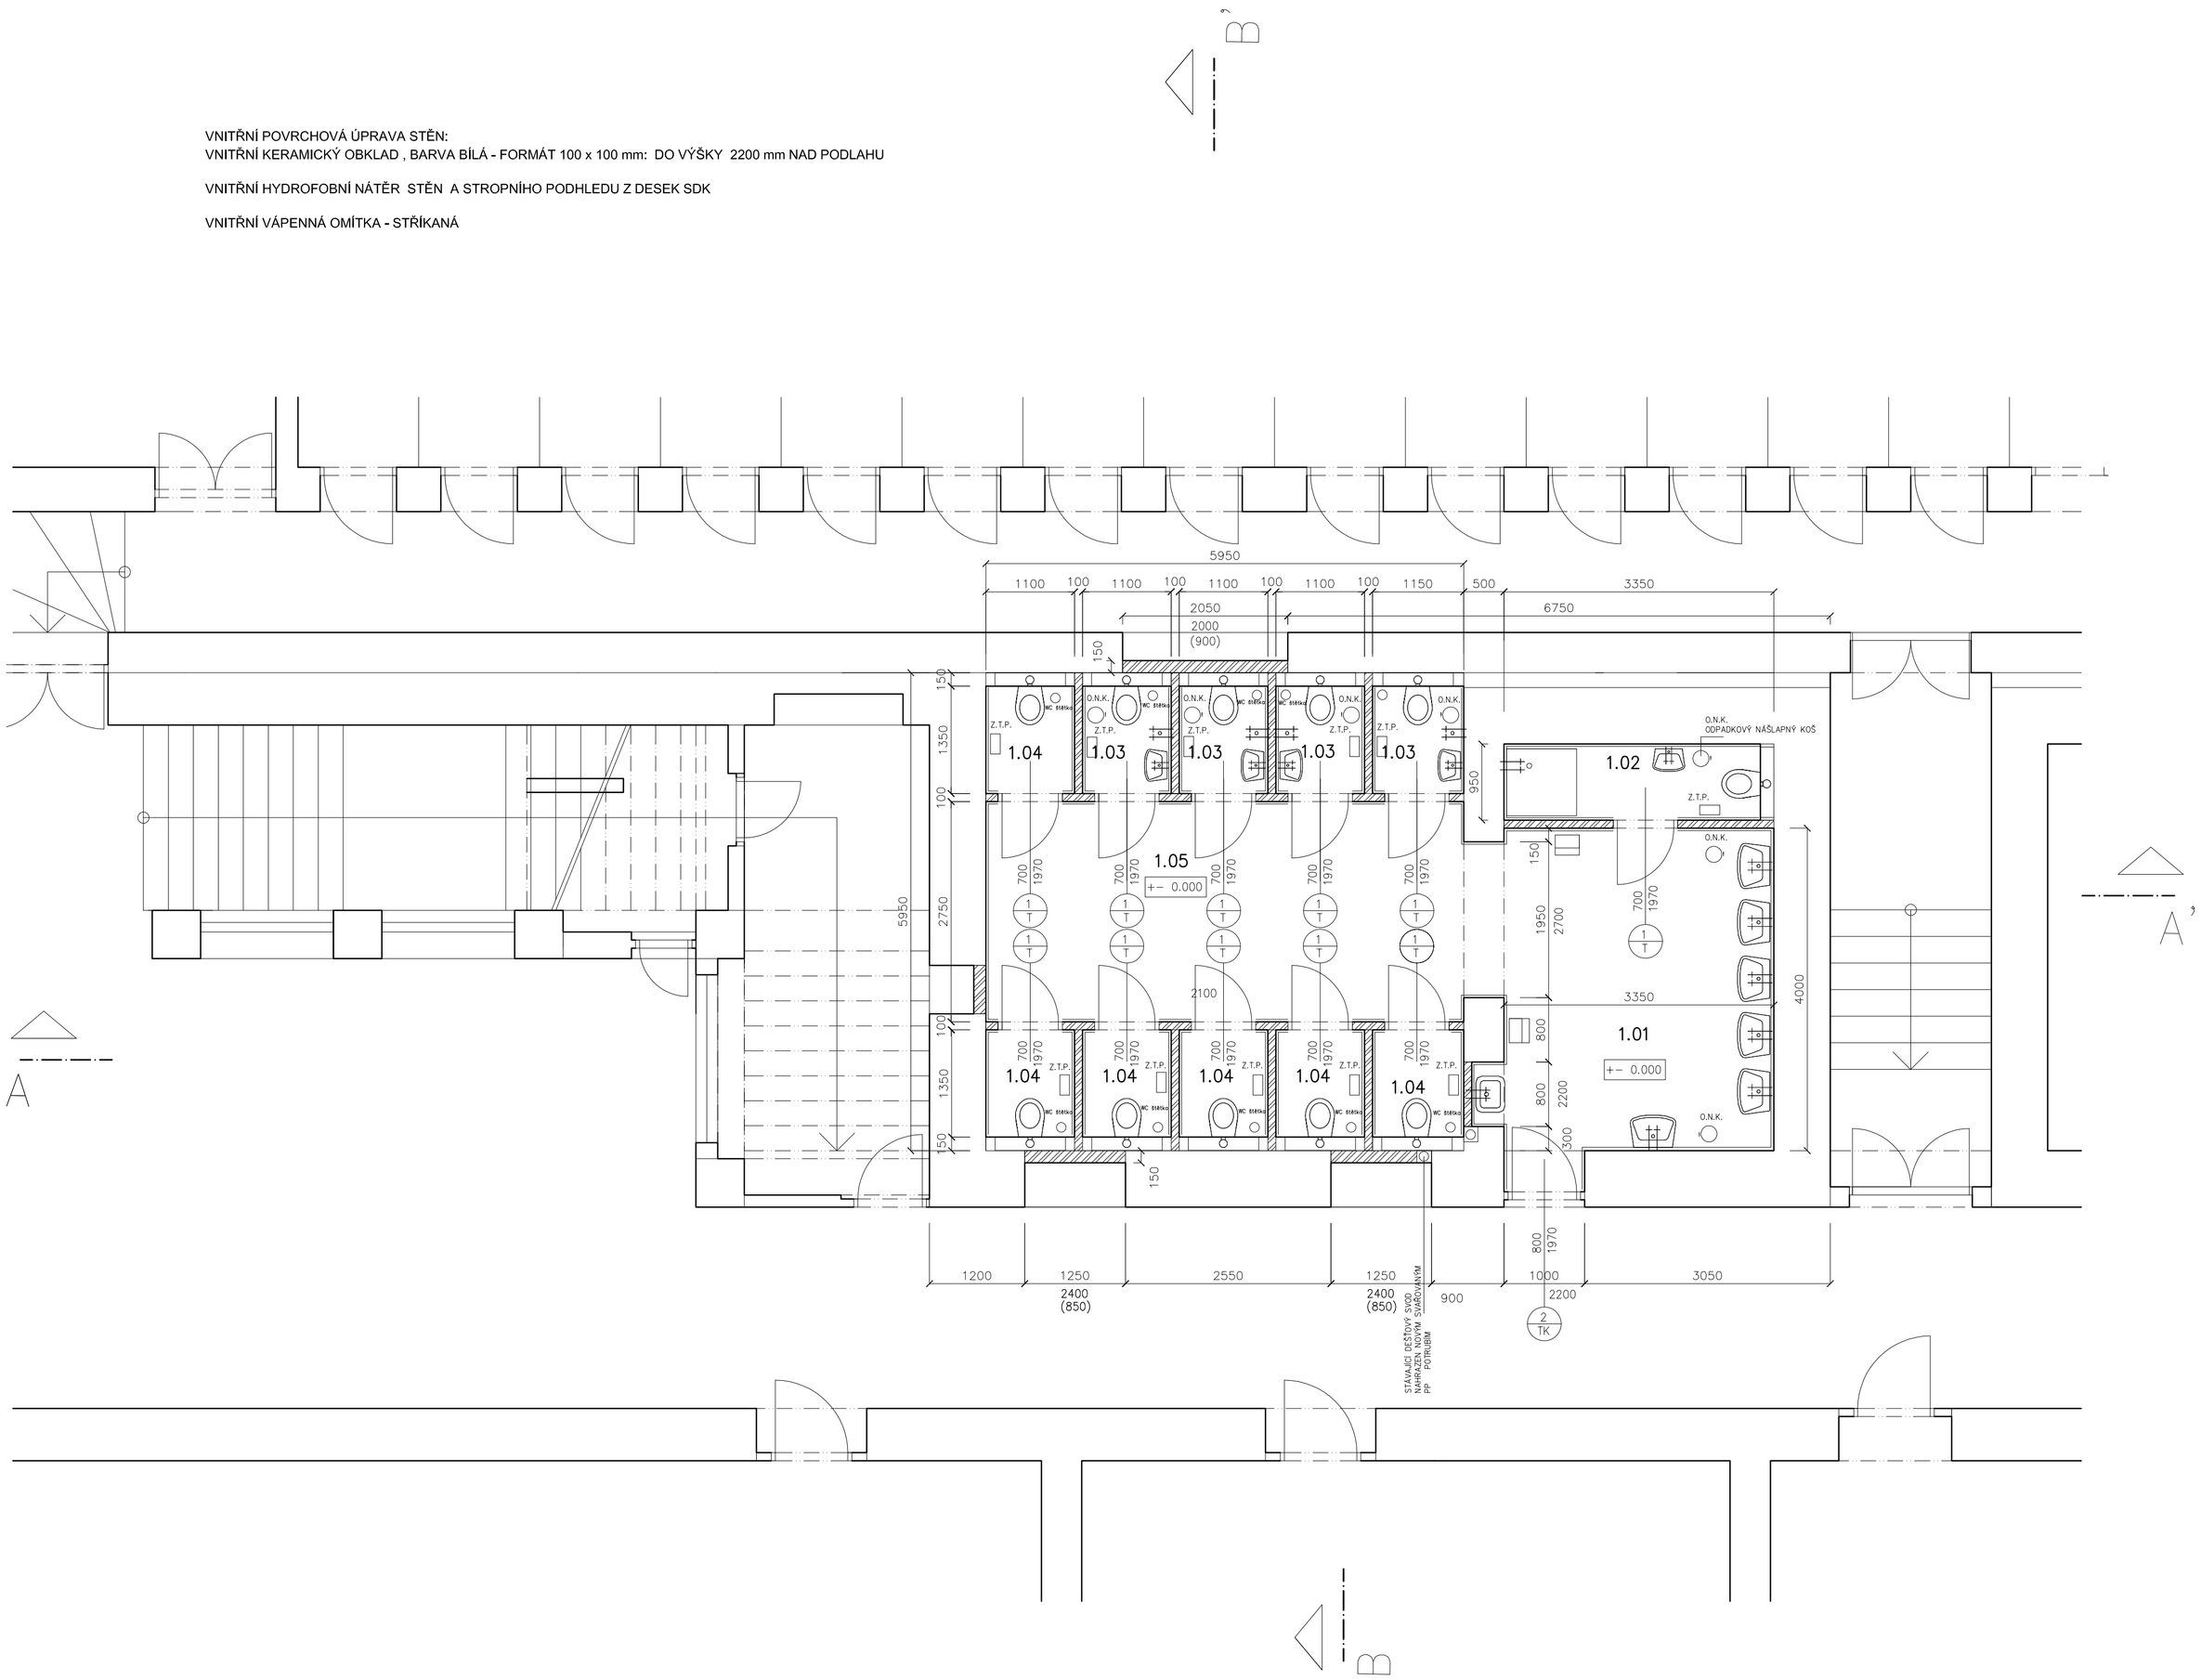

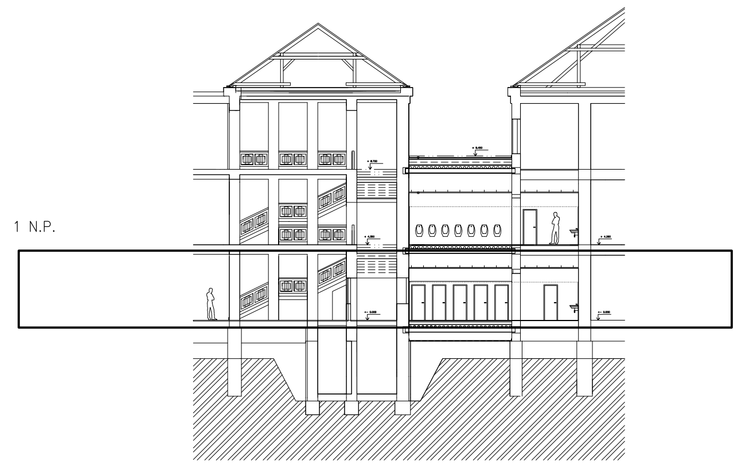

LEGENDA MÍSTNOSTÍ
WC ŽENY

Č.m.	NÁZEV	PLOCHA (m^2)	POVRCH PODLAHY
1.01	UMÝVÁRNA	14.70	POLYURETANOVÁ LITÁ PODLAHA
1.02	HYGIENICKÁ KABINKA + SPRCHA	3.20	POLYURETANOVÁ LITÁ PODLAHA
1.03	HYGIENICKÁ KABINKA	4 x 1.65	POLYURETANOVÁ LITÁ PODLAHA
1.04	KABINKA	6 x 1.65	POLYURETANOVÁ LITÁ PODLAHA
1.05	KOMUNIKAČNÍ PROSTOR	16.35	POLYURETANOVÁ LITÁ PODLAHA

SEVER

STÁVAJÍCÍ KONSTRUKCE – NOSNÉ OBVODOVÉ A VNITŘNÍ ZDIVO NA TL. 700; 500 mm – CIHLA PLNÁ PÁLENÁ

NOVĚ NAVRŽENÉ VNITŘNÍ ZDIVO – PŘÍČKY NA TL. 100, 150 mm. – POROBETONOVÉ BLOKY

STÁVAJÍCÍ KONSTRUKCE – NOSNÉ OBVODOVÉ A VNITŘNÍ ZDIVO NA TL. 700; 500 mm – CIHLA PLNÁ PÁLENÁ
KERAMICKÉ BLOKY 440
STROPNÍ KONSTRUKCE : DŘEVĚNÝ TRÁMOVÝ STROP SE ZÁKLOPEM A OMÍTANÝM PODHLEDEM ; ŽELEZOBETONOVÁ MONOLITICKÁ KONSTRUKCE STROPU
ŽELEZOBETONOVÉ SROPNÍ PANELY – SPIROLL

O.N.K.
ODPADKOVÝ NÁŠLAPNÝ KOŠ
OBJEM 3 L. ; PRŮMĚR 170 – 200 mm.

Z.T.P.
ZÁSOBNÍK NA TOALETNÍ PAPÍR
PRŮMĚR 250 mm: ; hl. 120 mm:

R.O.R
EL. RYCHLÝ OSOUŠEČ RUKOU
ROZMĚR : 300 mm x 660 mm. x 250 mm,

WC KABINKA:
ZÁVĚSNÝ KLOZET SE ZAPUŠTĚNÝM PODOMÍTKOVÝM SPLACHOVACÍM MODULEM KAŽDÁ KABINKA BUDE VYBAVENA ZÁSOBNÍKEM NA TOALETNÍ PAPÍR A WC ŠTĚTKOU

HYGIENICKÁ KABINKA PRO ŽENY:
ZÁVĚSNÝ KLOZET SE ZAPUŠTĚNÝM PODOMÍTKOVÝM SPLACHOVACÍM MODULEM
UMÝVÁTKO
RUČNÍ SPRŠKA
ZÁSOBNÍK NA TOALETNÍ PAPÍR
NÁŠLAPNÝ ODPADKOVÝ KOŠ,

WC MUŽI:
ZÁVĚSNÝ URINÁL /PISOÁR S AUTOMATICKÝM SPLACHOVÁNÍM , SÍŤOVÉ NAPÁJENÍ

UMÝVÁRNA :
6 - 7 x UMYVADLO S PÁKOVÝMI BATERIEMI
NÁŠLAPNÝ ODPADKOVÝ KOŠ 2x
EL. RYCHLÝ OSOUŠEČ RUKOU 2 x

ZODP.PROJEKTANT	VYPRACOVAL	LP \ ARCHITEKT INŽ. ARCH. LUBOŠ PETŘÍČEK ČKA, 03 510 www.lp-architekt.cz
ING.ARCH. LUBOŠ PETŘÍČEK	ING.ARCH. LUBOŠ PETŘÍČEK	

AKCE :
REKONSTRUKCE A PŘÍSTAVBA SOCIÁLNÍHO ZAŘÍZENÍ
- STAVEBNÍ ÚPRAVY OBJEKTU č.p. 248, na parc. č. 534; k.ú. ČÁSLAV
INVESTOR : GYMNÁZIUM A STŘEDNÍ ODBORNÁ ŠKOLA PEDAGOGICKÁ
MASARYKOVA 248, 286 26 ČÁSLAV

K.Ú. : ČÁSLAV	KRAJ : STŘEDOČESKÝ	ZAK.ČÍSLO :	2203/2019
		STUPEŇ :	SP
		DATUM :	03. / 2019
		FORMÁT :	8xA4
VÝKRES : NÁVRH; PŮDORYS 1 N.P.		MĚŘÍTKO : 1:50	Č.V. : D.1.1.01