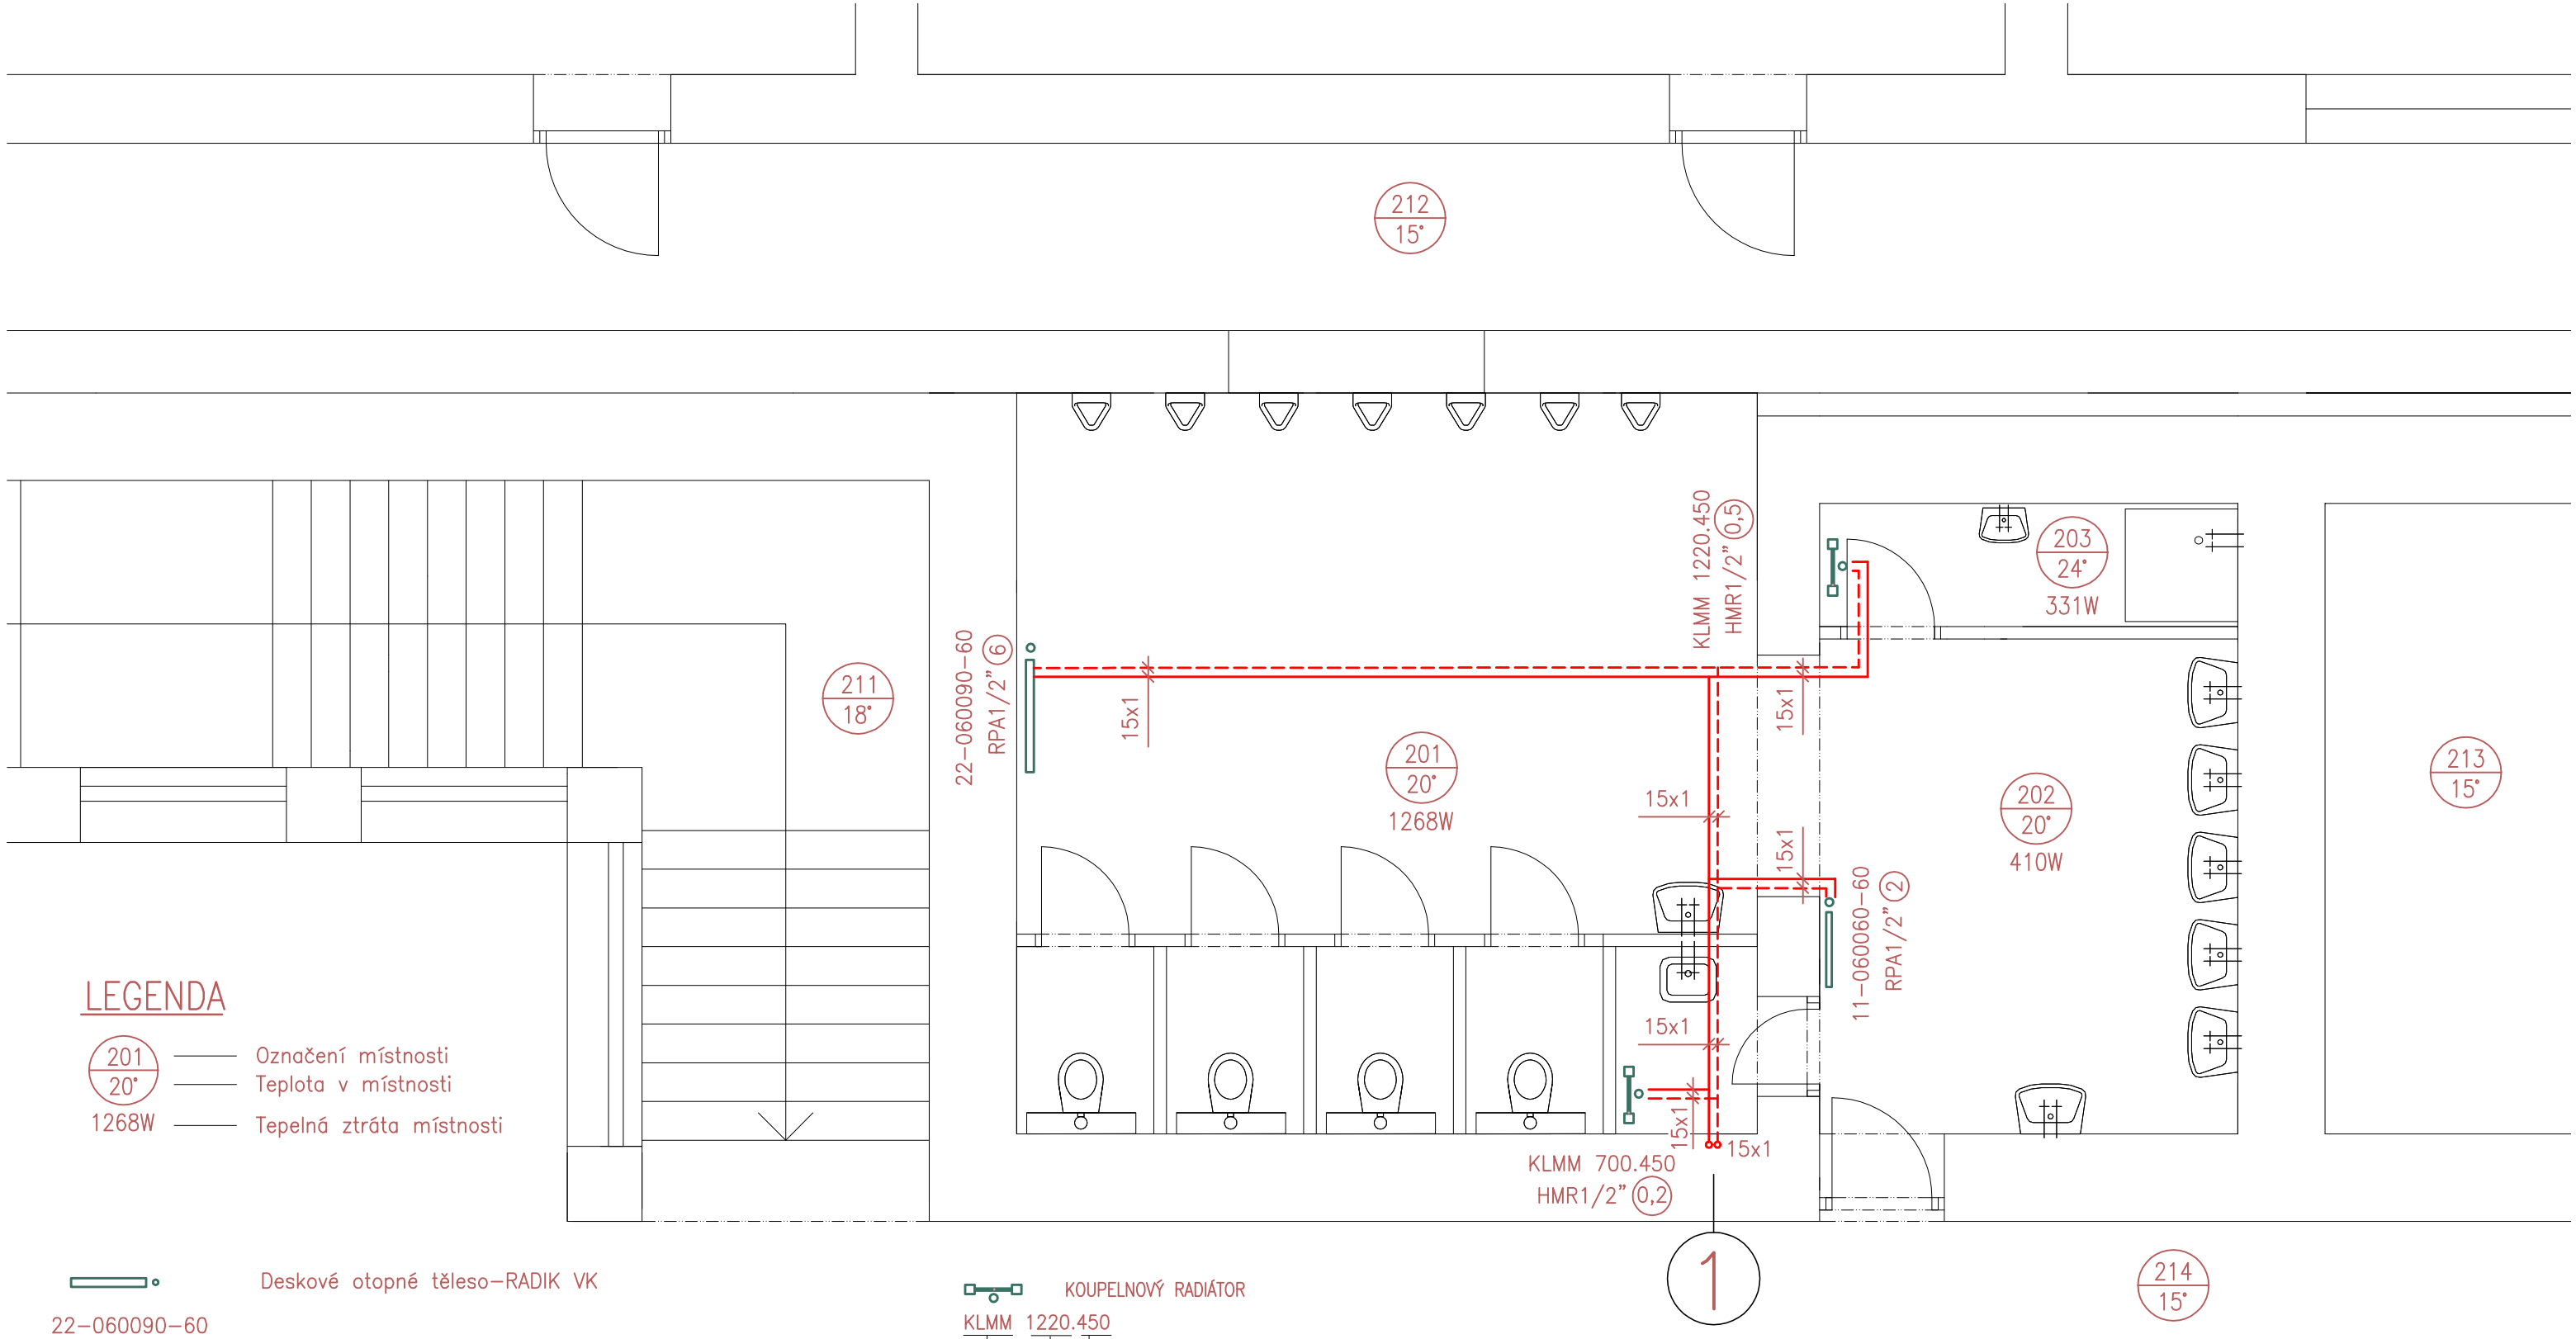

LEGENDA

201 / 20° — Označení místnosti, Teplota v místnosti

1268W — Tepelná ztráta místnosti

Deskové otopné těleso–RADIK VK

22–060090–60
- typ VENTIL KOMPAKT (spodní připojení)
- délka 90 cm
- výška 60 cm
- typ 2 deskový

RPA1/2" – Rohová připojovací armatura, Vekolux

KOUPELNOVÝ RADIÁTOR

KLMM 1220.450
- délka 450 mm
- výška 1220 mm
- typ KORALUX LINEAR MAX–M

RPA HM – Rohová připojovací armatura HM

Měděné potrubí uoženo do tepelné izolace podlahy

VYPRACOVAL	ing. Miloslav Budín
ZODP. PROJEKTANT	ing. Miloslav Budín
INVESTOR	Město Čáslav
MÍSTO STAVBY	Masarykova 248/24, 28601 Čáslav
AKCE	STAVEBNÍ ÚPRAVY, PŘÍSTAVBA OBJEKTU GYMNÁZIUM A STŘEDNÍ ODBORNÁ ŠKOLA ČÁSLAV VYTÁPĚNÍ
OBSAH VÝKRESU	WC MUŽI, 2.NP

Ing. Miloslav Budín
PROJEKTY VYTÁPĚNÍ
IČ: 47859041
mobil: 737 850 262

FORMÁT	A3
DATUM	4/2019
STUPEŇ	DPS
ČÍSLO ZAKÁZKY	7/2019
MĚŘÍTKO	1:50
ČÍSLO VÝKRESU	3