



PŮDORYS 1:100

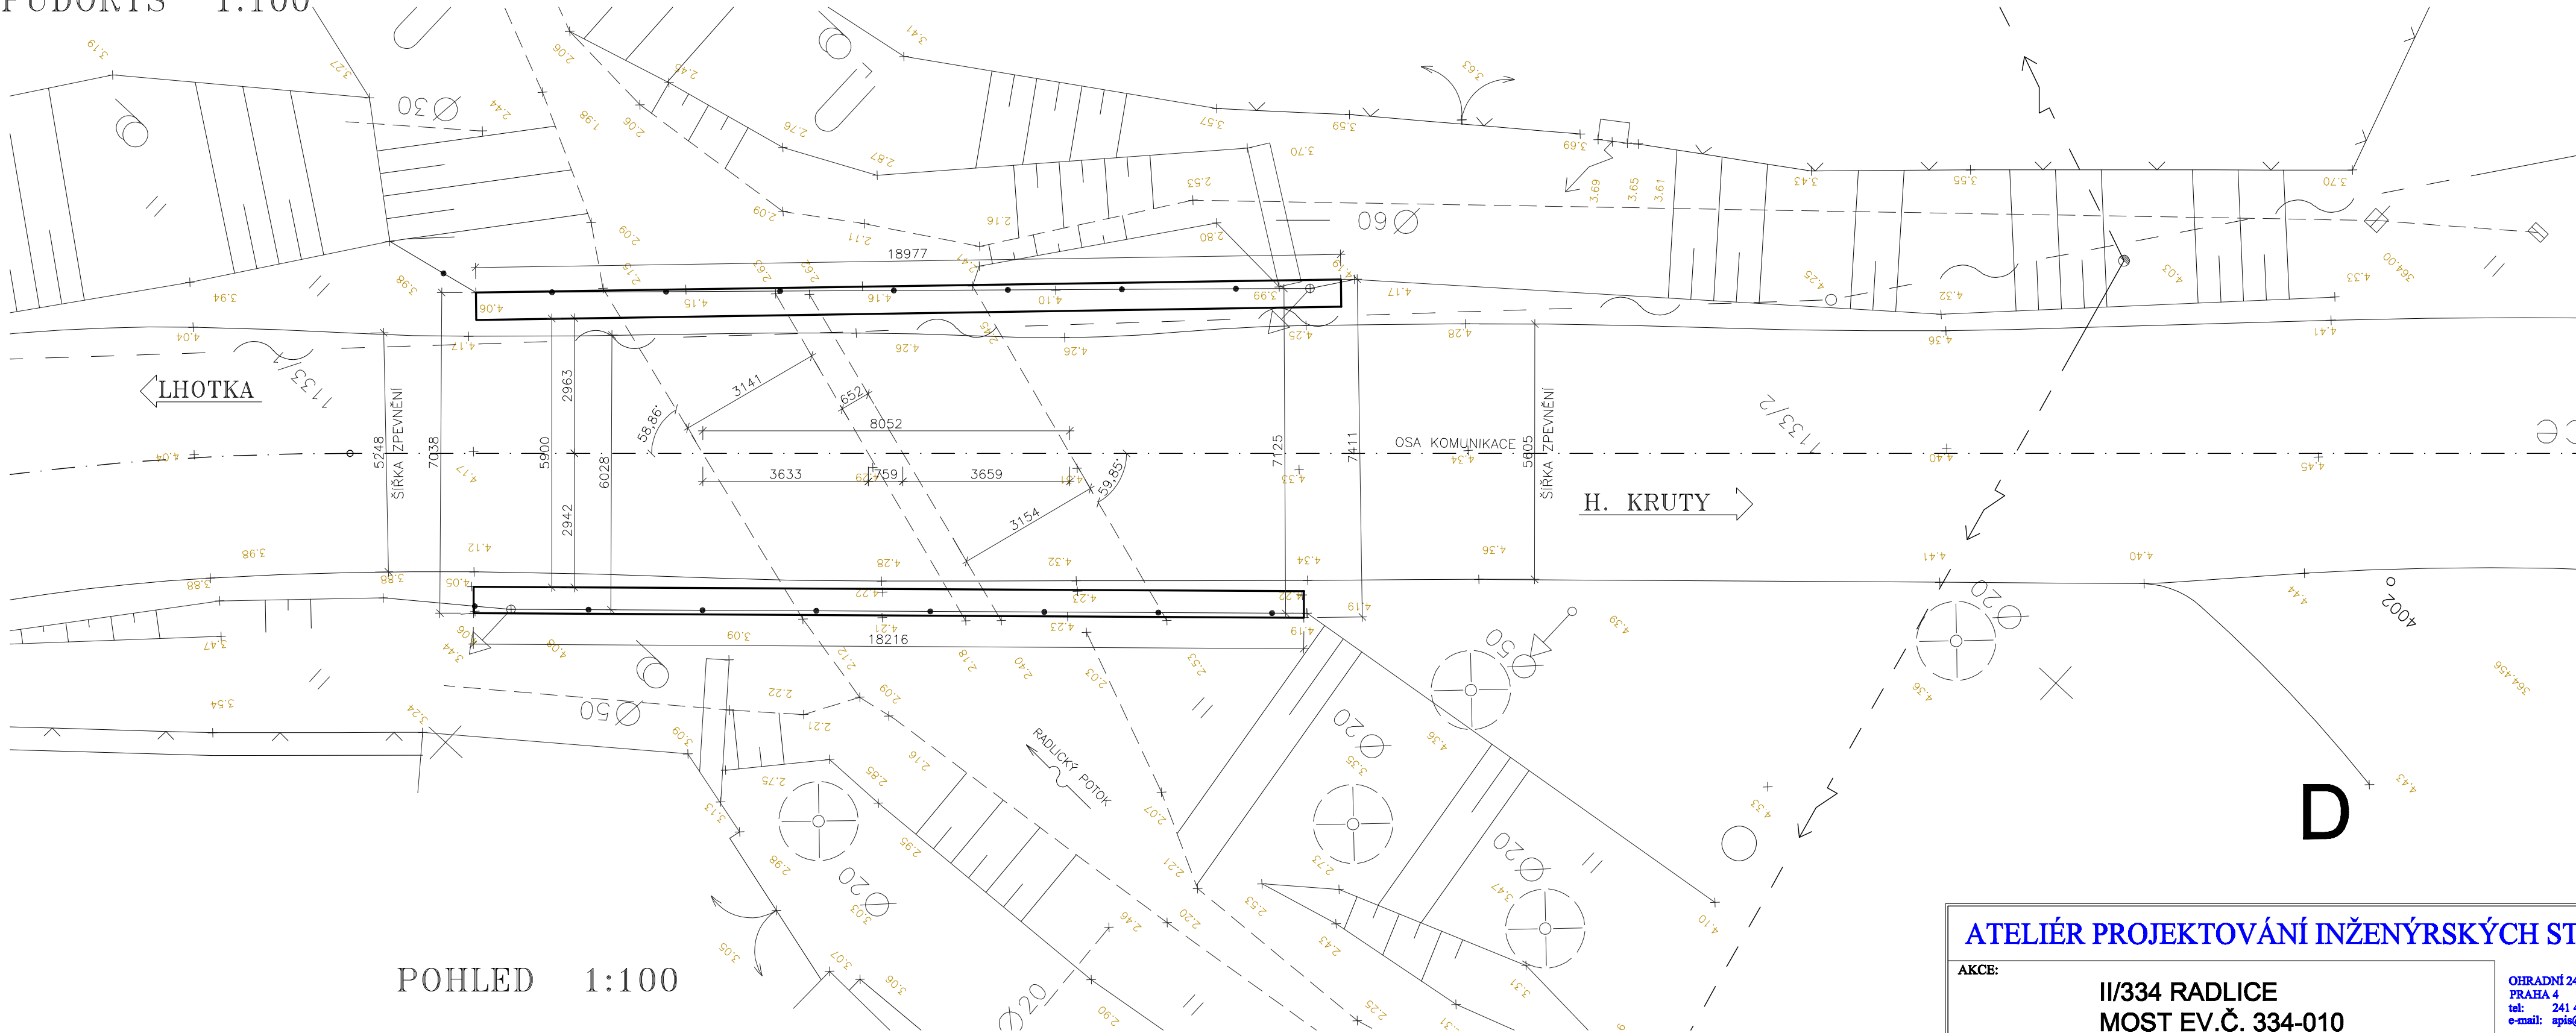

POHLED 1:100

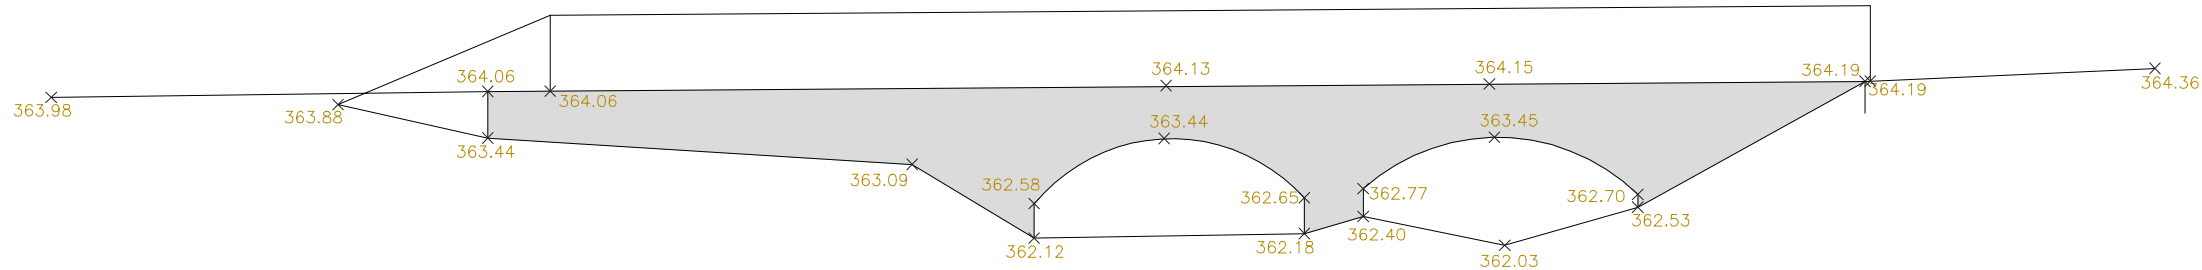

ATELIÉR PROJEKTOVÁNÍ INŽENÝRSKÝCH STAVEB s.r.o.

AKCE:			II/334 RADLICE MOST EV.Č. 334-010			OHRADNÍ 24B PRAHA 4 tel: 241 481 215 e-mail: apis@apis-ero.eu											
ZADAVATEL:			HLAVNÍ INŽENÝR PROJEKTU: Ing. Josef JIROTKA <i>J. Jirotko</i>						ZAK. ČÍSLO:			3188/02					
 KSÚS STŘEDOČESKÉHO KRAJE, příspěv. org.			ODP.PROJEKTANT:		VYPRACOVAL:		KONTROLOVAL:		FORMÁTŮ A4:				3				
			Ing. Jan TUREK <i>Turek J</i>		Ing. Jan TUREK <i>Turek J</i>		Ing. Tomáš KAPLAN <i>Kaplan</i>		DATUM:				KVĚTEN 2019				
KRAJ: STŘEDOČESKÝ			OKRES: KOLÍN			K.Ú.: RADLICE U BARCHOVIC			STUP.PROJ.			MEŘÍT.			PŘÍLOHA:		
STAV. OBJEKT SO 001			STÁVAJÍCÍ MOST						PDPS			1 : 100			D.1		