


VÝKOPY A BOURACÍ PRÁCE

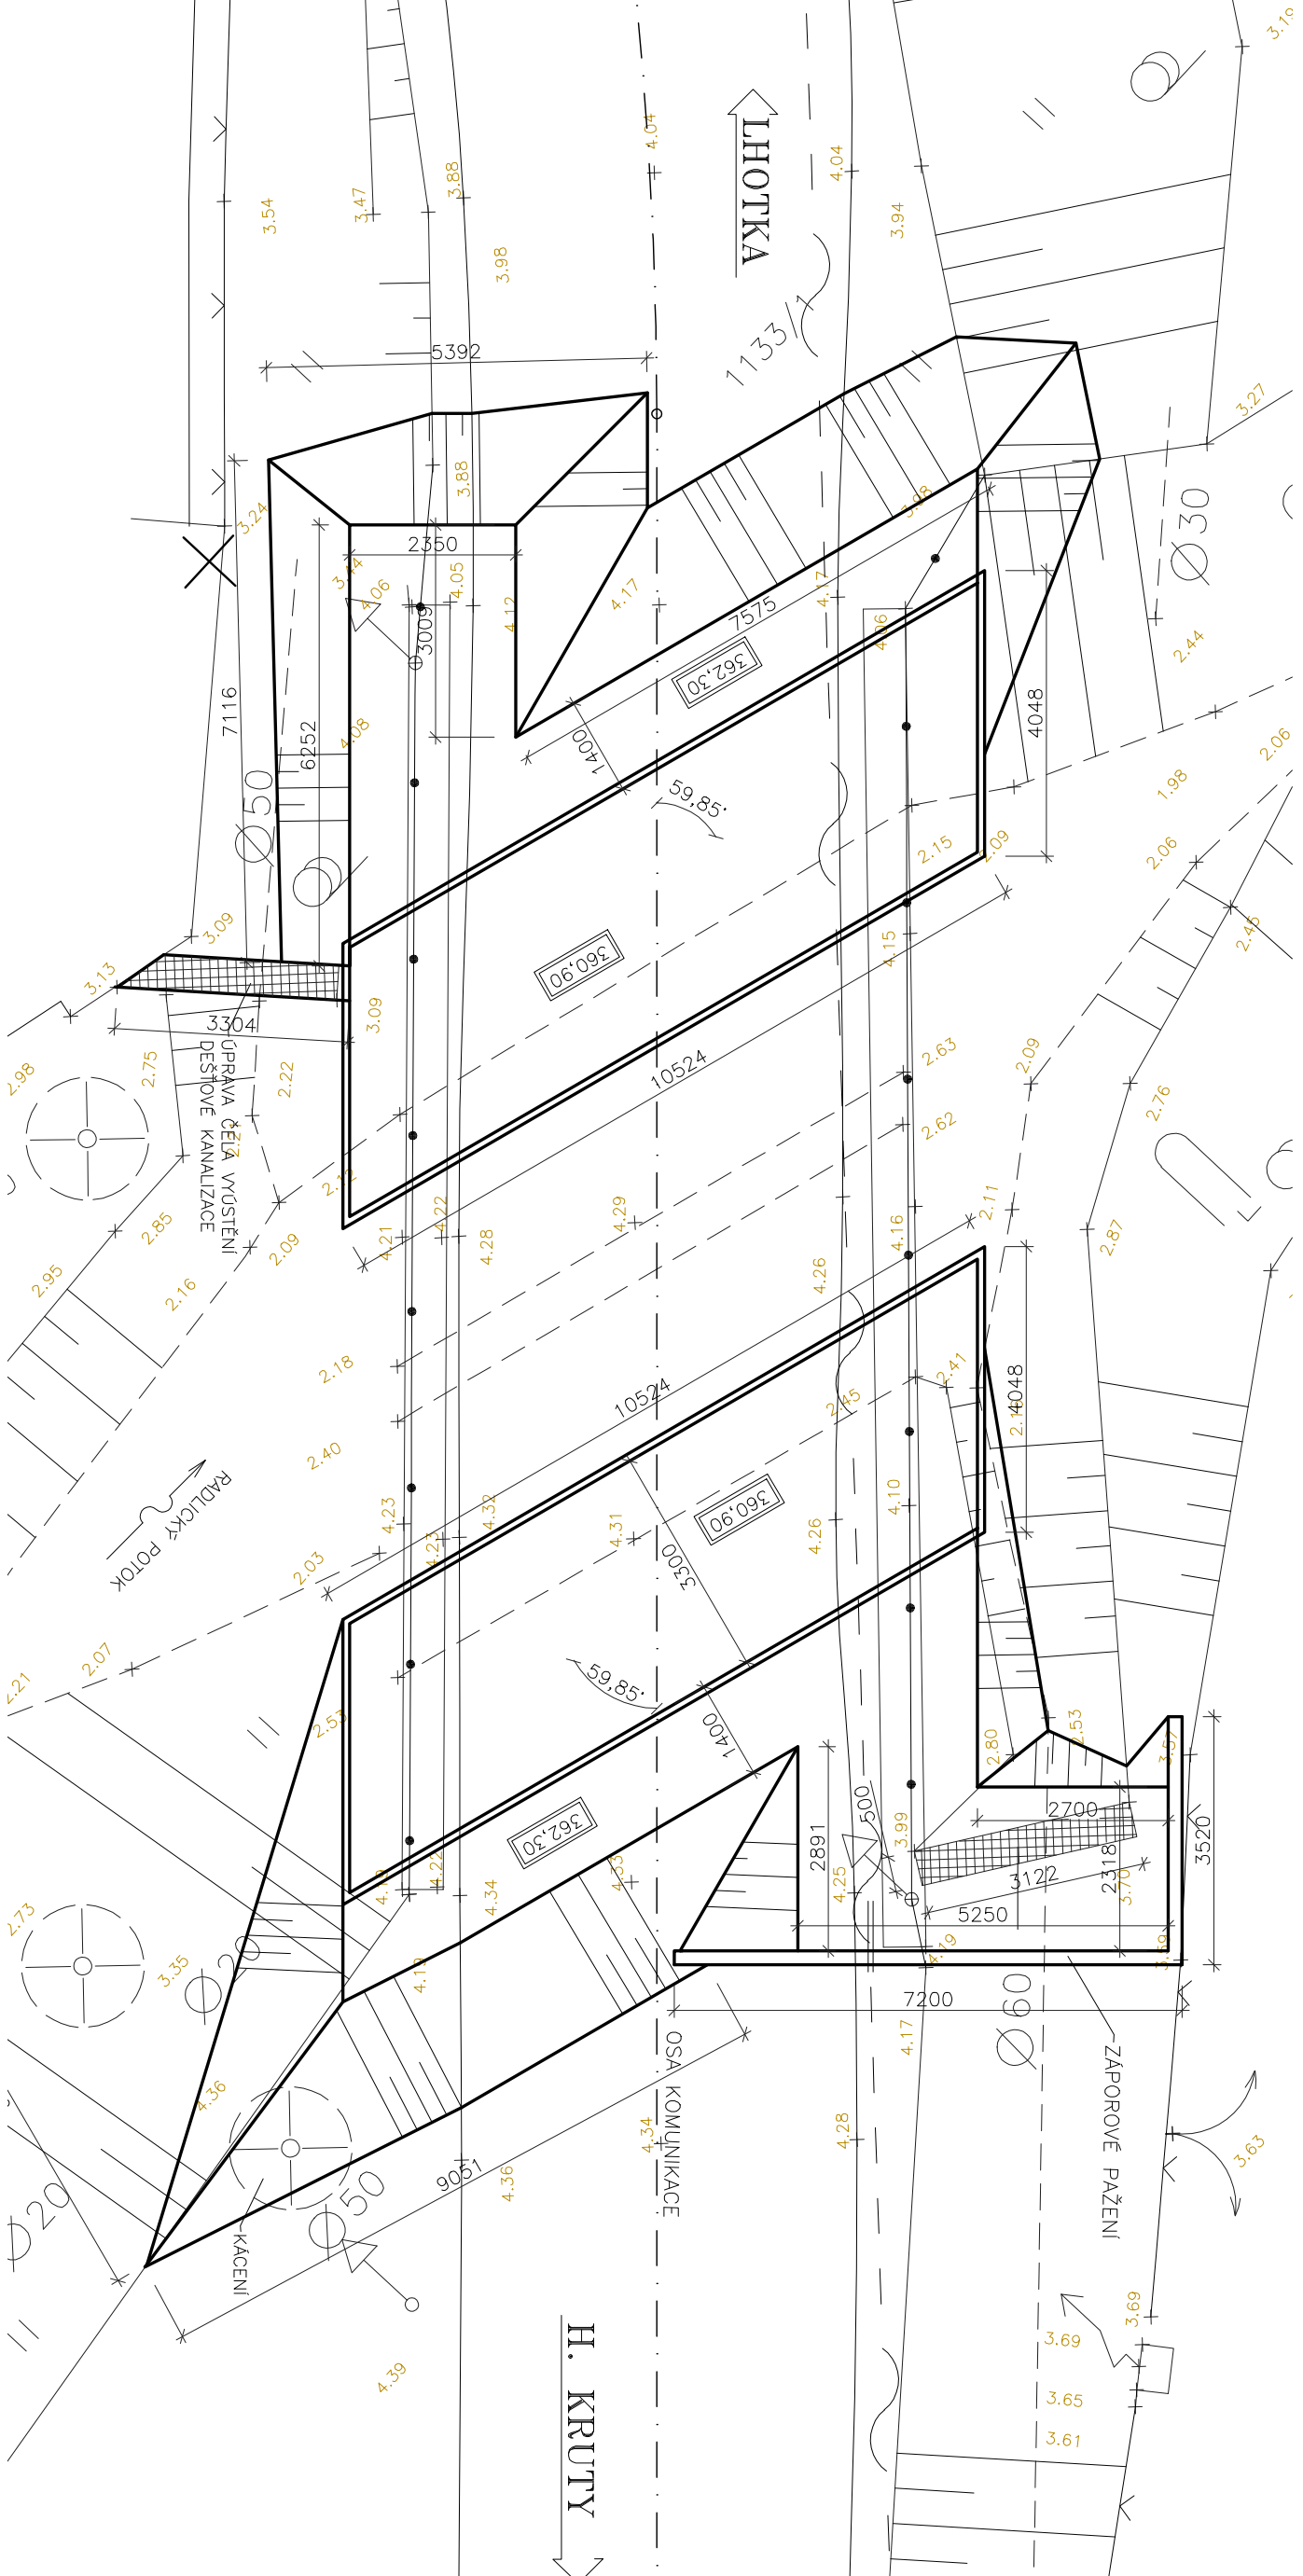

I
KM 0,016 150
LIC OPĚRY


II
KM 0,021 210
LIC OPĚRY

LHOTKA

H. KRUTÝ

MIKROPILOTY TR ø108/16-7000 (S235)
DO VRTU ø180, DL. 6,75m
TLAKOVÁ HLANA 200/200/20

MIKROPILOTY TR ø108/16-7000 (S235)
DO VRTU ø180, DL. 6,75m
TLAKOVÁ HLANA 200/200/20

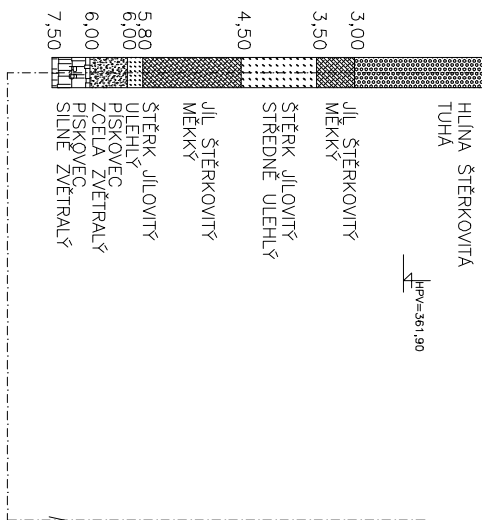

D

ATELIÉR PROJEKTOVÁNÍ INŽENÝRSKÝCH STAVEB s.r.o.

AKCE:				OBJEDNÁTEL:			
II/334 RADLICE				PRŮJEDNA 4			
MOST EV.Č. 334-010				MŠ: 241.681.215			
				e-mail: opr@opravovce.cz			
				OPIS			
ZADAVATEL:				ZAK. ČÍSLO:			
ODP. PROJEKTANT:				FORMÁTŮ MŠ:			
VYPRACOVAL:				KONTROLAVAL:			
KRAJ: STŘEDOČESKÝ				STUP. PROJ.			
OKRES: KOLÍN				MĚŘT.			
K.Ú.: RADLICE U BARCHOVIC				PŘÍLOHA:			
STAV. OBJEKT				PDPS			
SO 001				1 : 100			
VÝKOPY A BOURACÍ PRÁCE				D.1.3			