




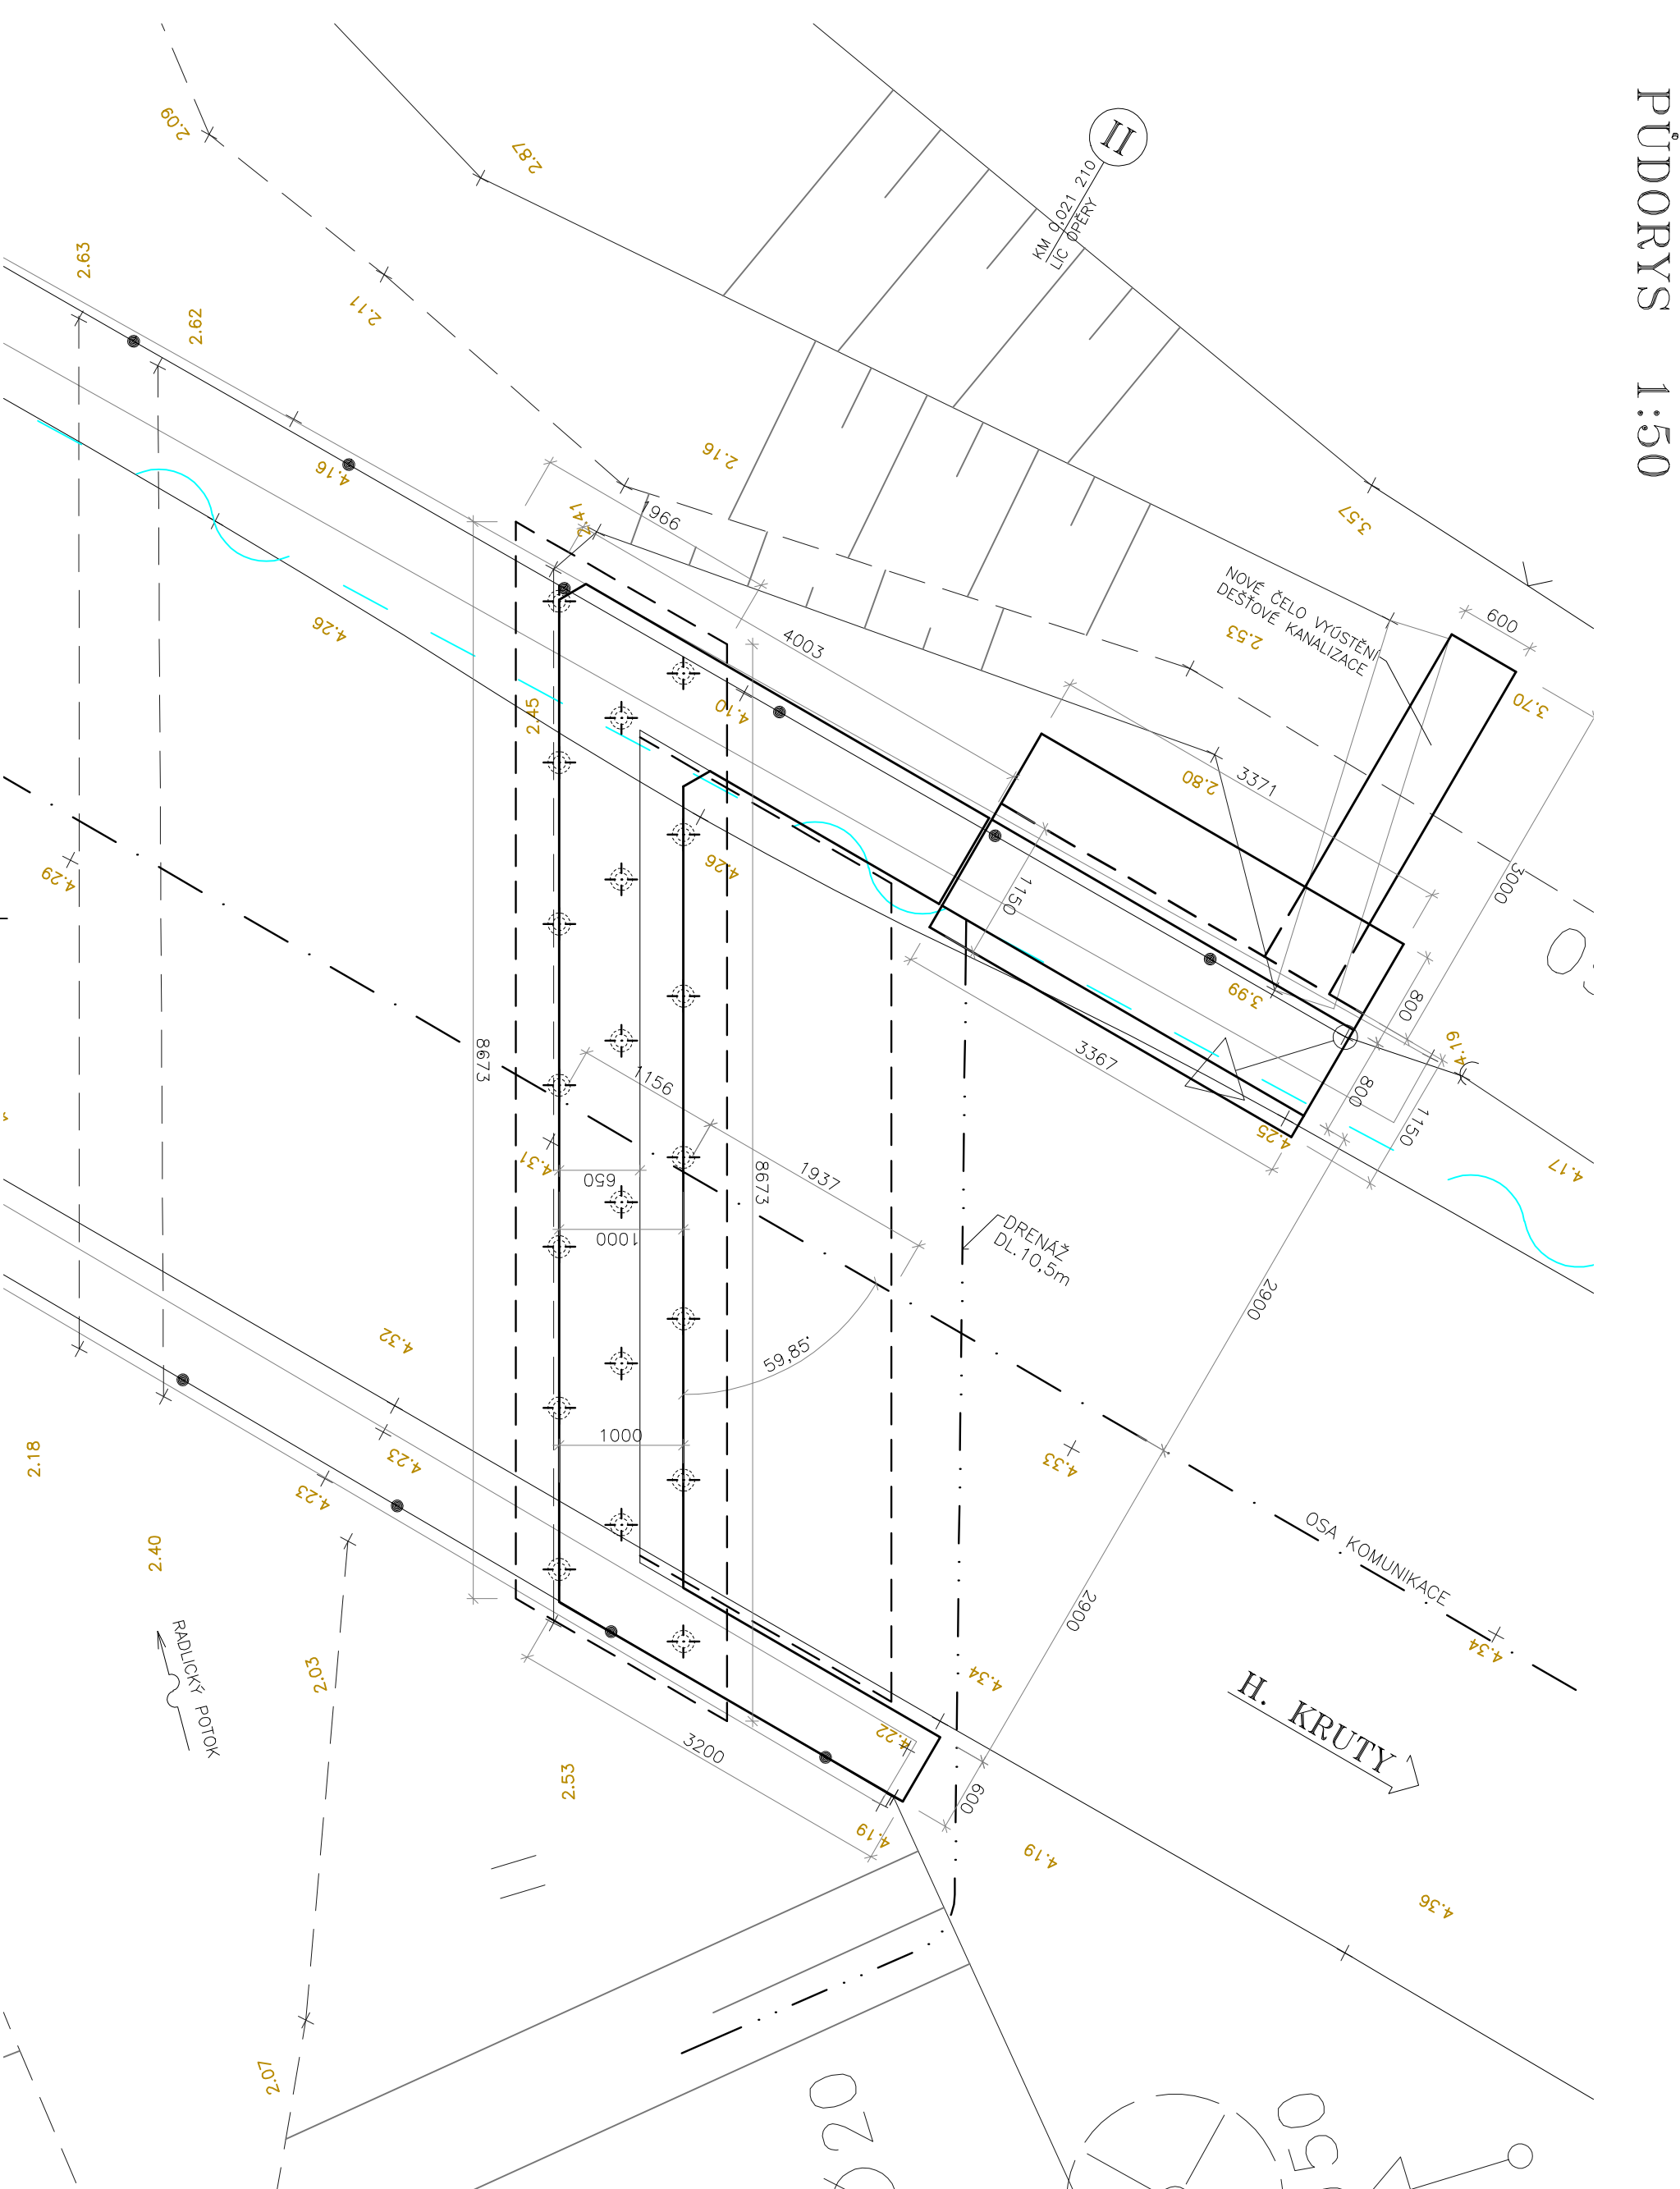

AR OPĚRY II PODÉLNÝ ŘEZ 1:50

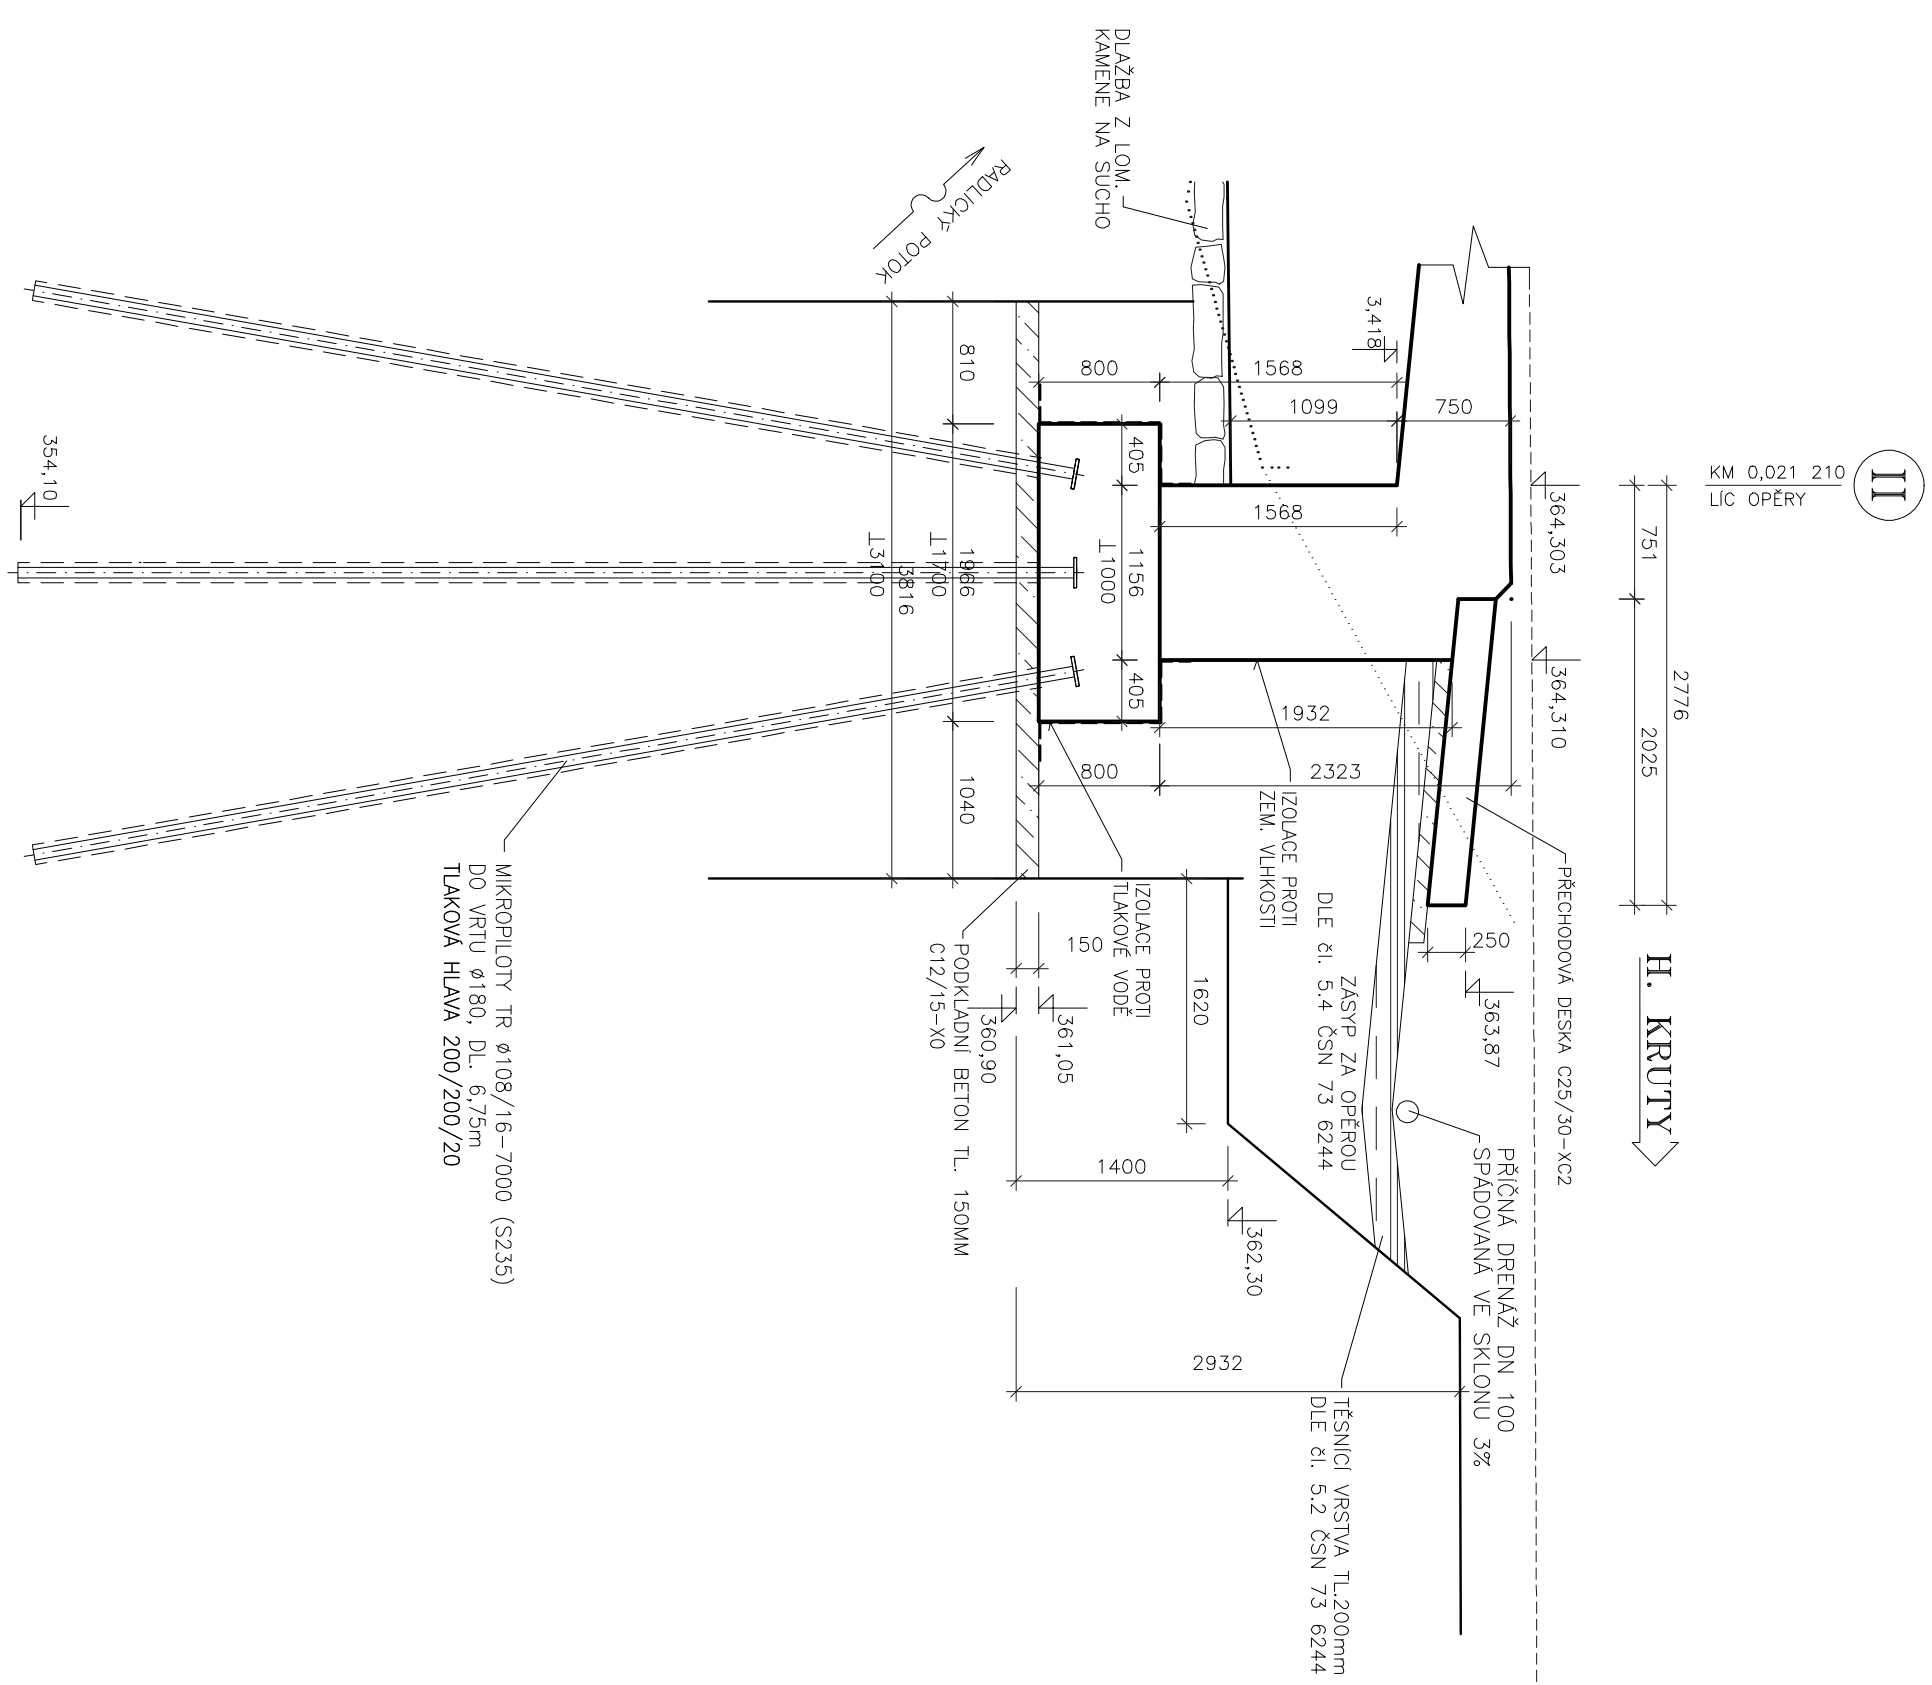

PUDORYS 1:50

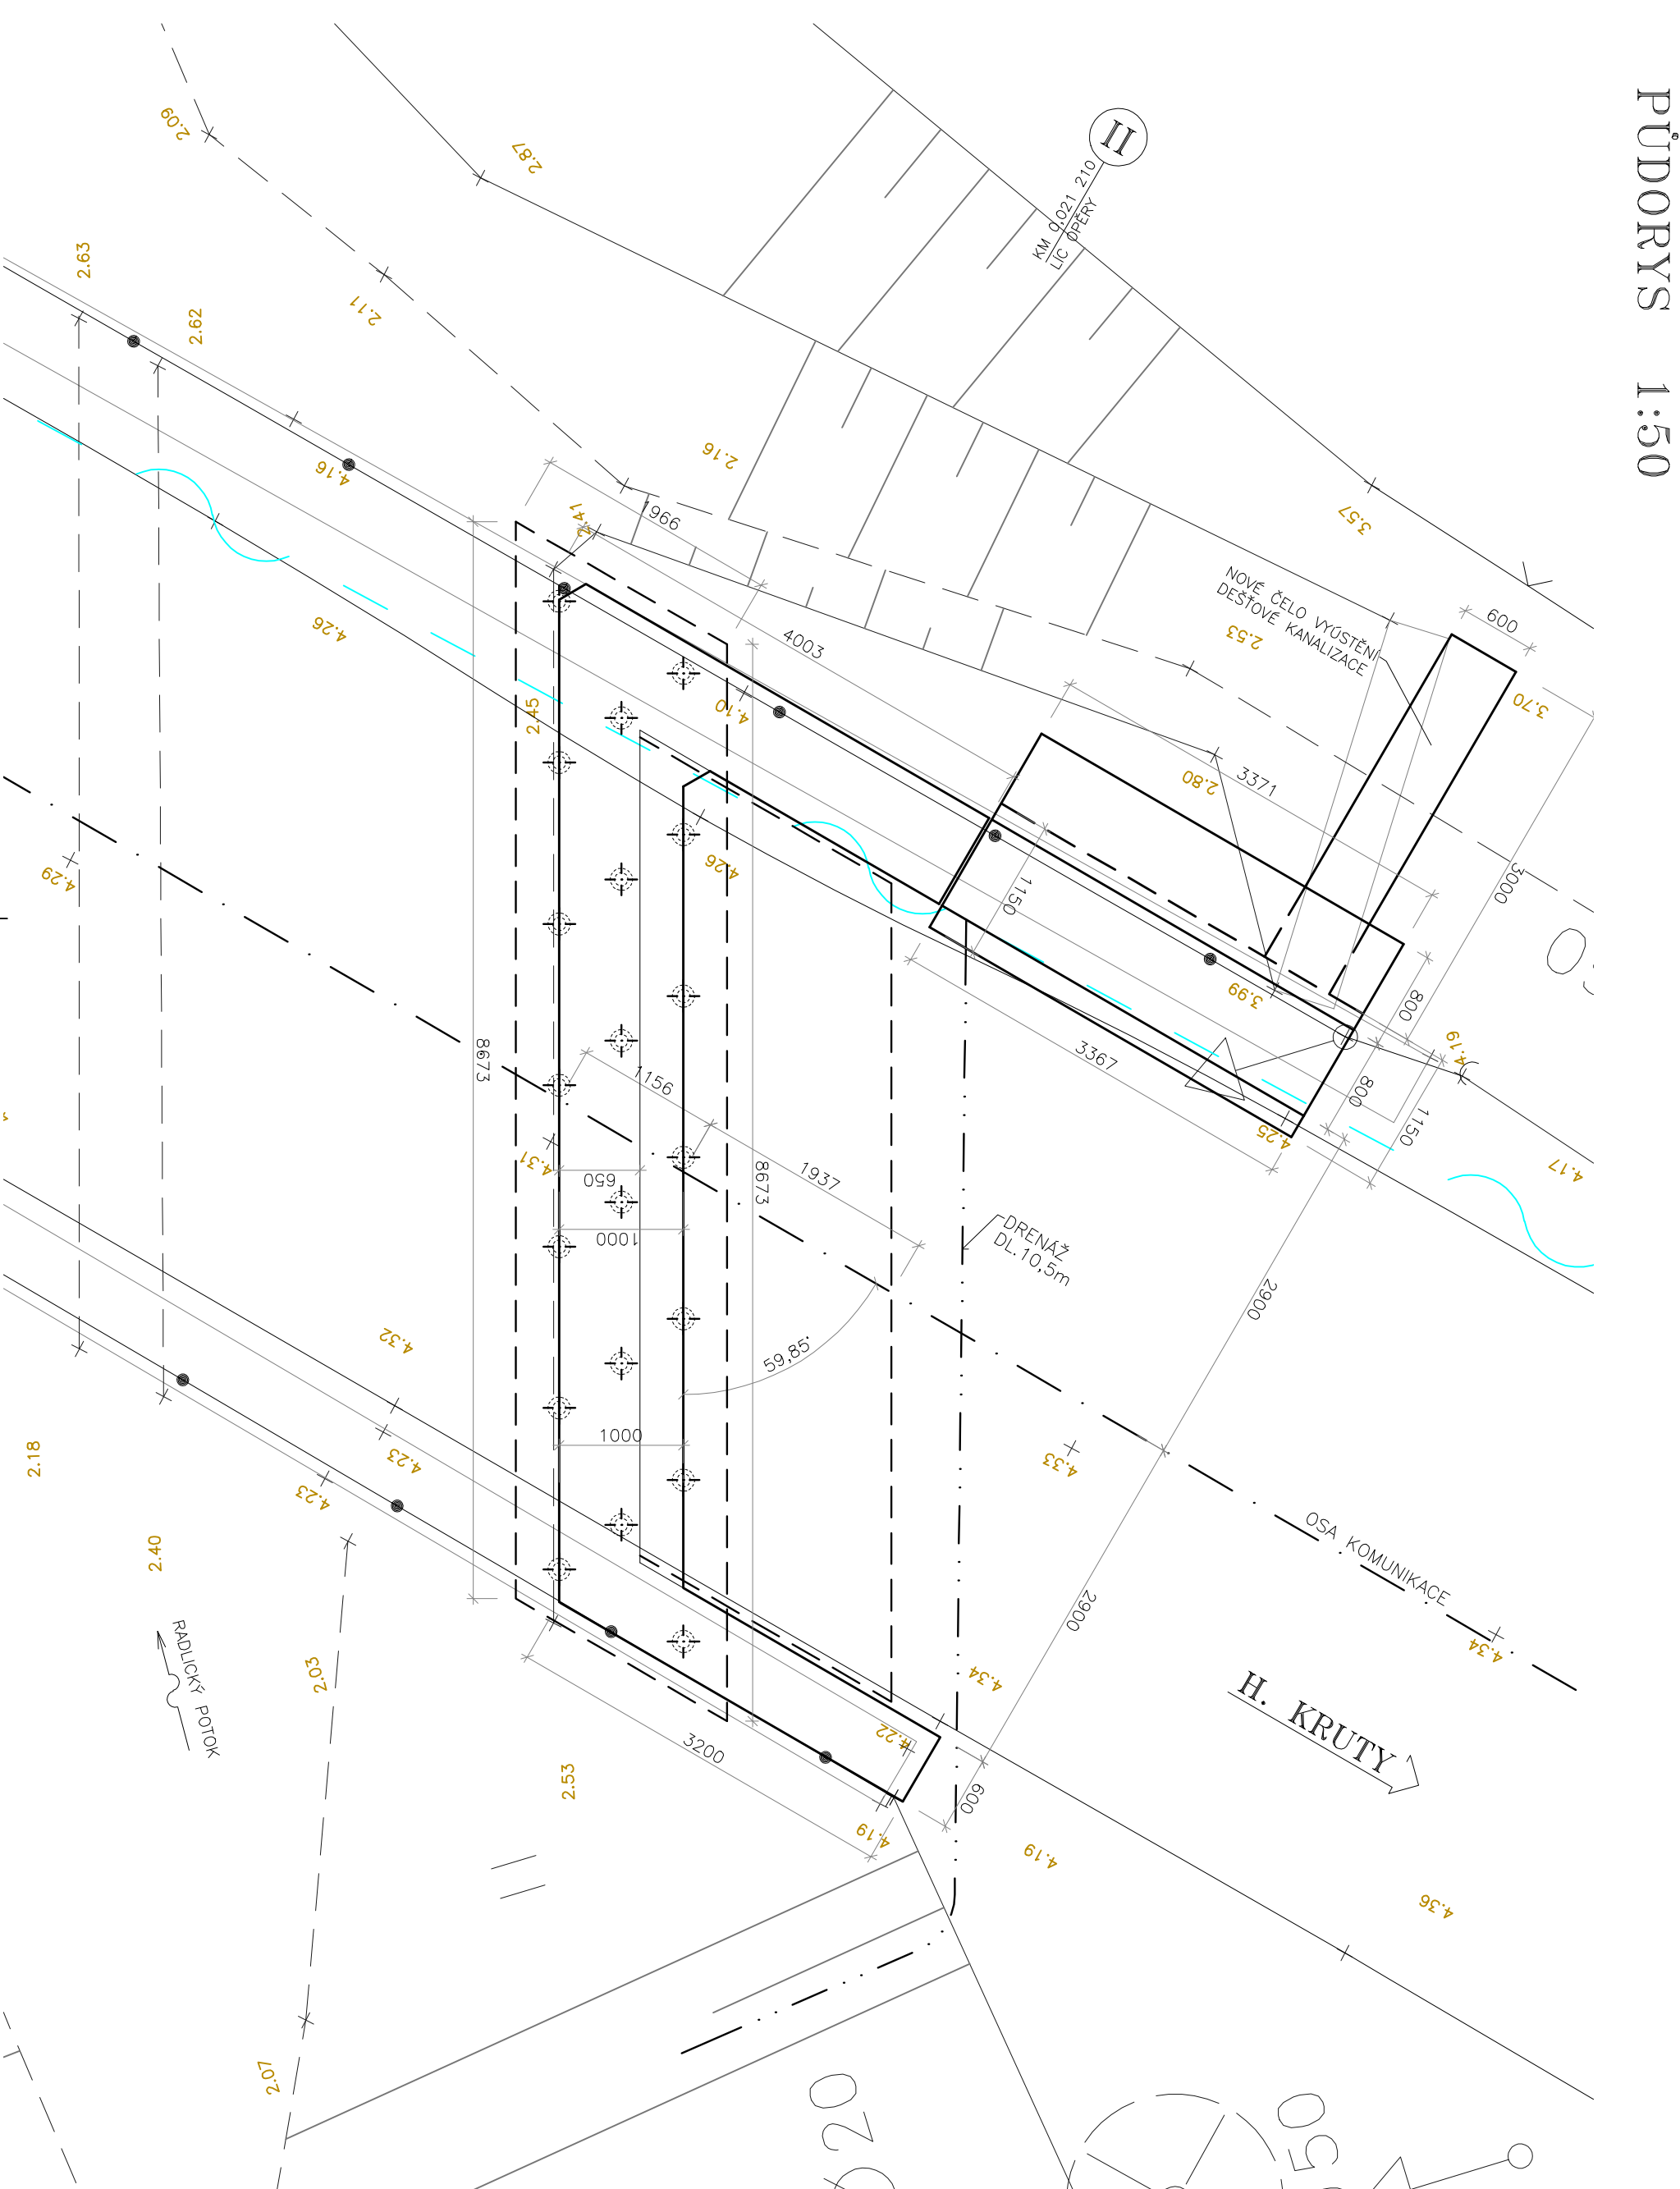

U

ATELIÉR PROJEKTOVÁNÍ INŽENÝRSKÝCH STAVEB s.r.o.			
AKCE:		III/334 RADLICE MOST EV.Č. 334-010	
ZADAVATEL:		HLAVNÍ INŽENÝR PROJEKTU: Ing. Josef JIROTKA <i>g. jirocka</i>	
	KSPS STŘEDOSTŘEŠNÉ KRALupy, s.r.o.	ODP. PROJEKTANT:	VYPRACOVAVL:
		Ing. Jan TUREK	Ing. Jan TUREK
KRAL. STŘEDOSTŘEŠKÝ	OKRES: KOLÍN	KONTROLOVAVL:	<i>Kaplan</i>
		Ing. Tomáš KAPLAN	
STAV. OBJEKT	K.Ú.: RADLICE U BARČHOVIC	ZAK. ČÍSLO:	ORADNÍ ZAB PRAHA 4 tel.: 241 481 215 e-mail: apna@apna.eu
SO 201	TVAR OPĚRY II	FORMÁT: A4:	
		4	
		DATUM: KŘÍŽEN 2019	
		STUP. PROJ.	
		MEŘT. 1 : 50	
		PŘÍLOHA:	
		D.4.7	