

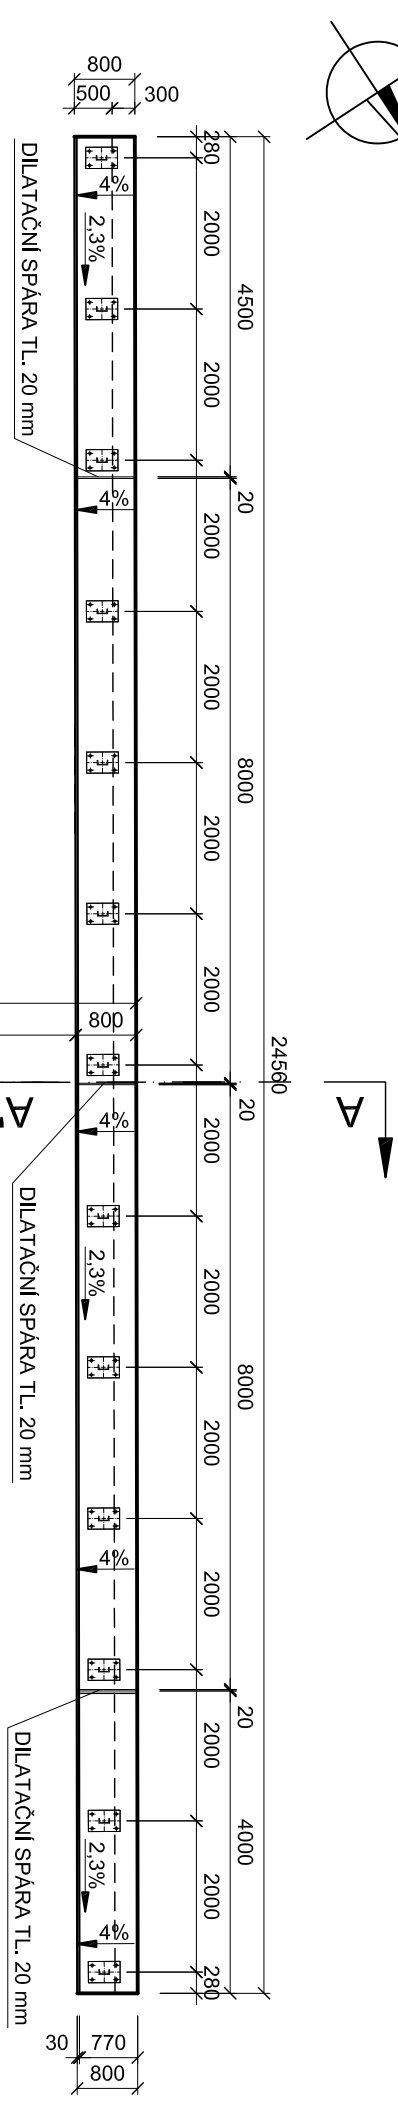


PŮDORYS M1:100

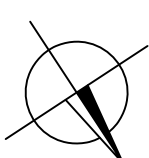


PETROVICE I

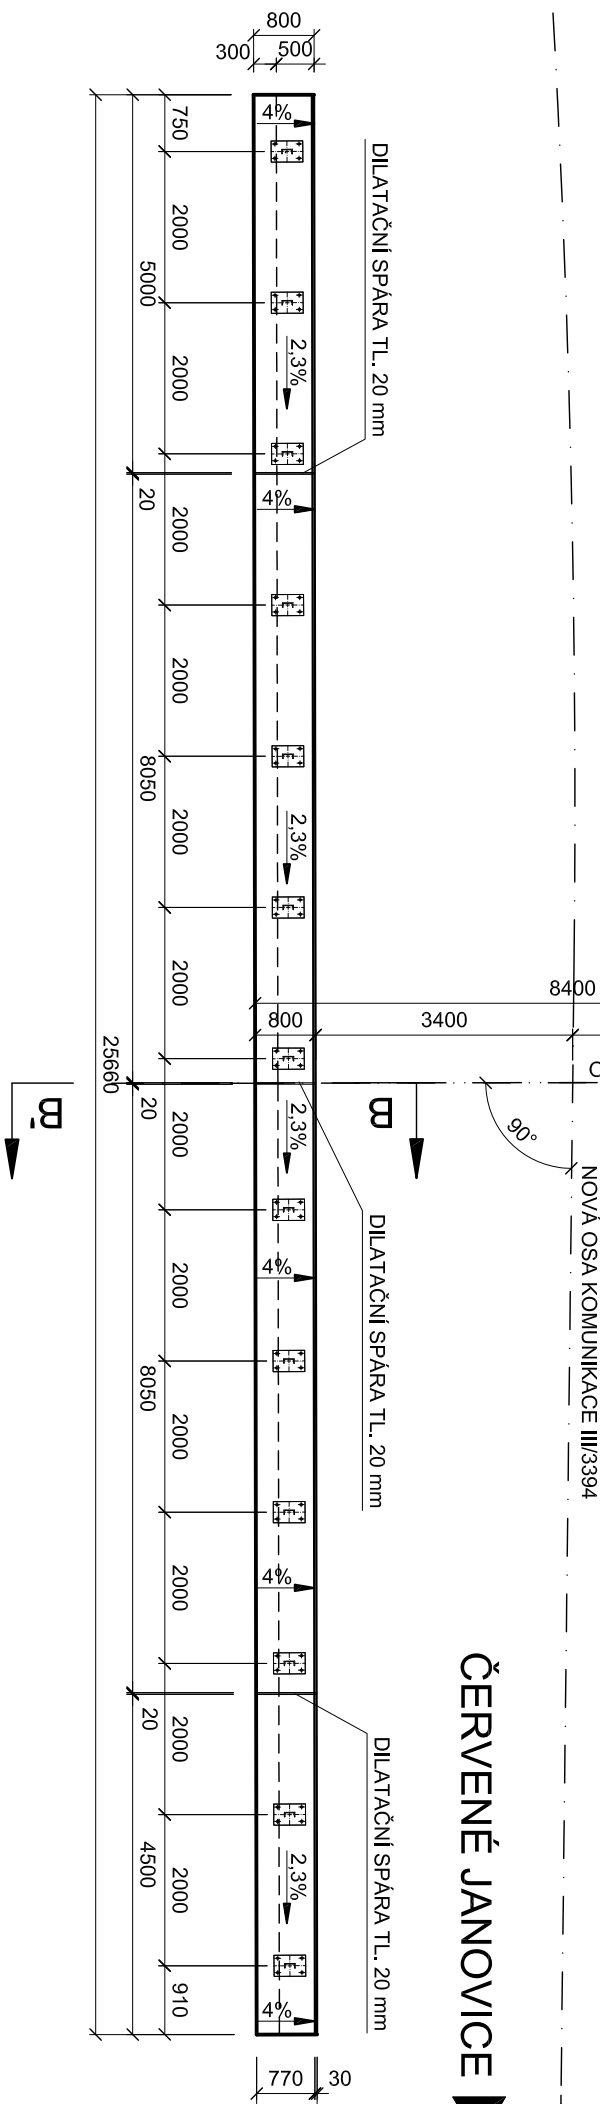

ČERVENÉ JANOVICE


PŘÍČNÝ ŘEZ A-A' M1:20

PETROVICE I

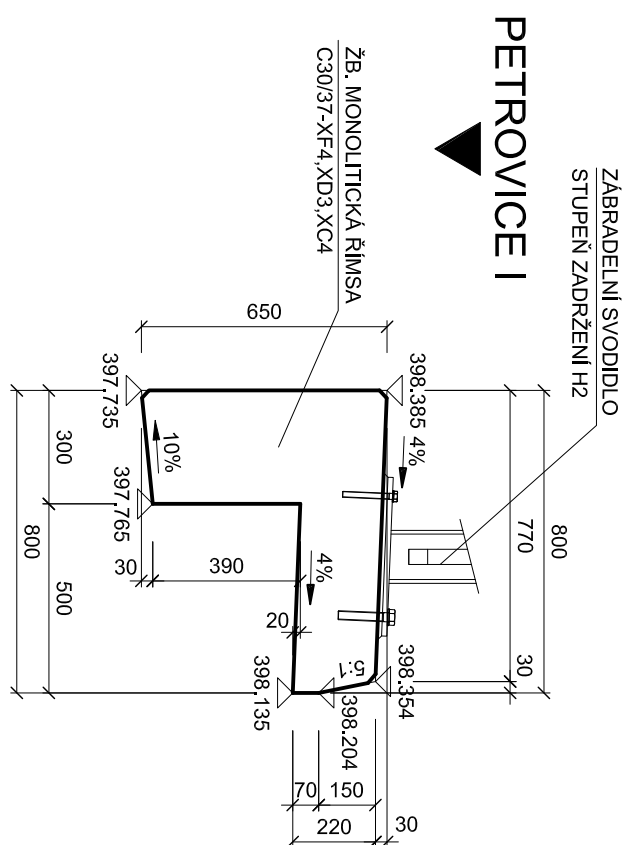

PŘÍČNÝ ŘEZ B-B' M1:20

ČERVENÉ JANOVICE

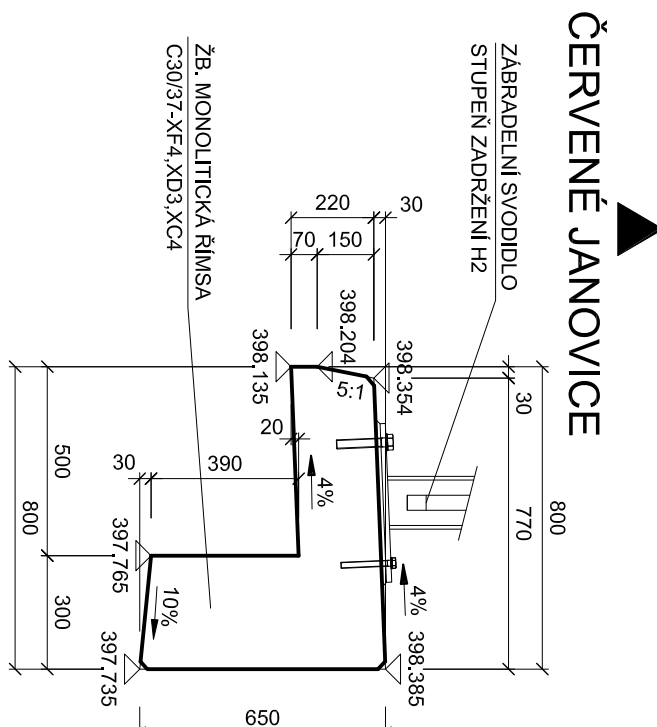


POZNÁMKA :

- VŠECHNY HRANY ZKOSIT 15 x 15 mm, NENÍ - LI UVEDENO JINAK!
  - ÚPRAVA POHLEDOVÝCH PLOCH BETONU VIZ TECHNICKÁ ZPRÁVA.
- BETON:  
C30/37-XF4, XD3, XC4      ŘÍMSY

POHLED VLEVO M1:100


ČERVENÉ JANOVICE

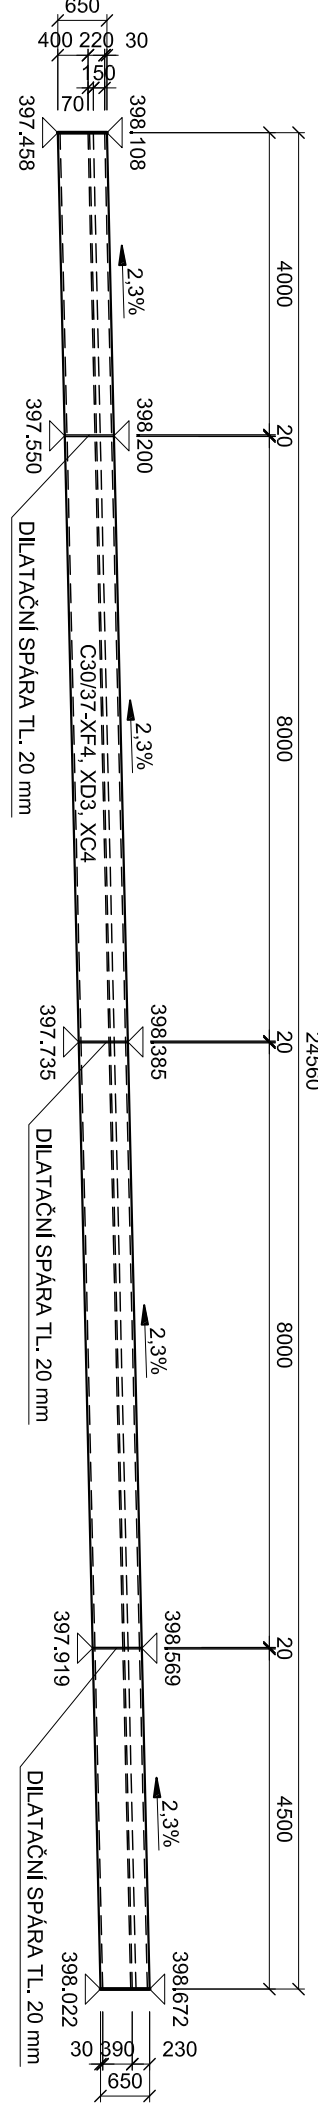

PETROVICE I

POHLED VPRAVO M1:100

PETROVICE I

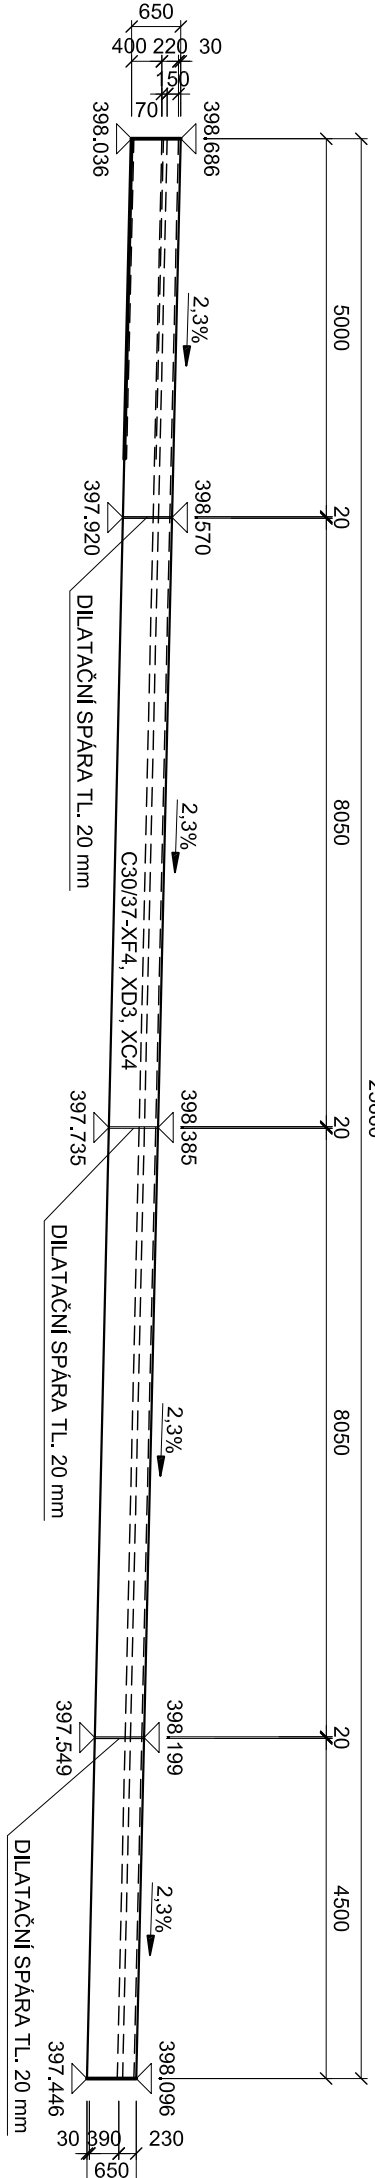

ČERVENÉ JANOVICE

OBEDNATEL		AKCE:	
KSUS Středočeský kraj		III/3394 PETROVICE I, MOST EV.Č. 3394-1	
OBEC		OBJEKT:	
PETROVICE I		SO 201	
KRAJ		MOST EV. Č. 3394-1	
STŘEDOČESKÝ		PŘÍLOHA:  VÝKRES TVARU ŘÍMS	
DATUM			
08/2016			
FORM. A4			
4			
STUPEN			
DSP/PDPS			
GENERALNÍ PROJEKTANT:			
AF-CITYPLAN s.r.o.			
ATELIER LIBEREC			
Měštkova 399/2a			
460 07 Liberec III - Jeřáb			
tel.: 420 777 136 121			
www.af-cityplan.cz			
www.afconsult.com			
ČSN EN ISO 9001, ČSN EN ISO 14001			
DOKUMENTACI LZE UŽÍVAT POUZE VE SVAZKU PŘÍSLUŠNÉ SMLOUVY O DÍLO, KOPÍROVÁNÍ A ROZMNOŽOVÁNÍ POUZE PO PŘEDCHOZÍM SOUHLASU AF-CITYPLAN s.r.o.			