




PŘÍČNÝ ŘEZ 1:50

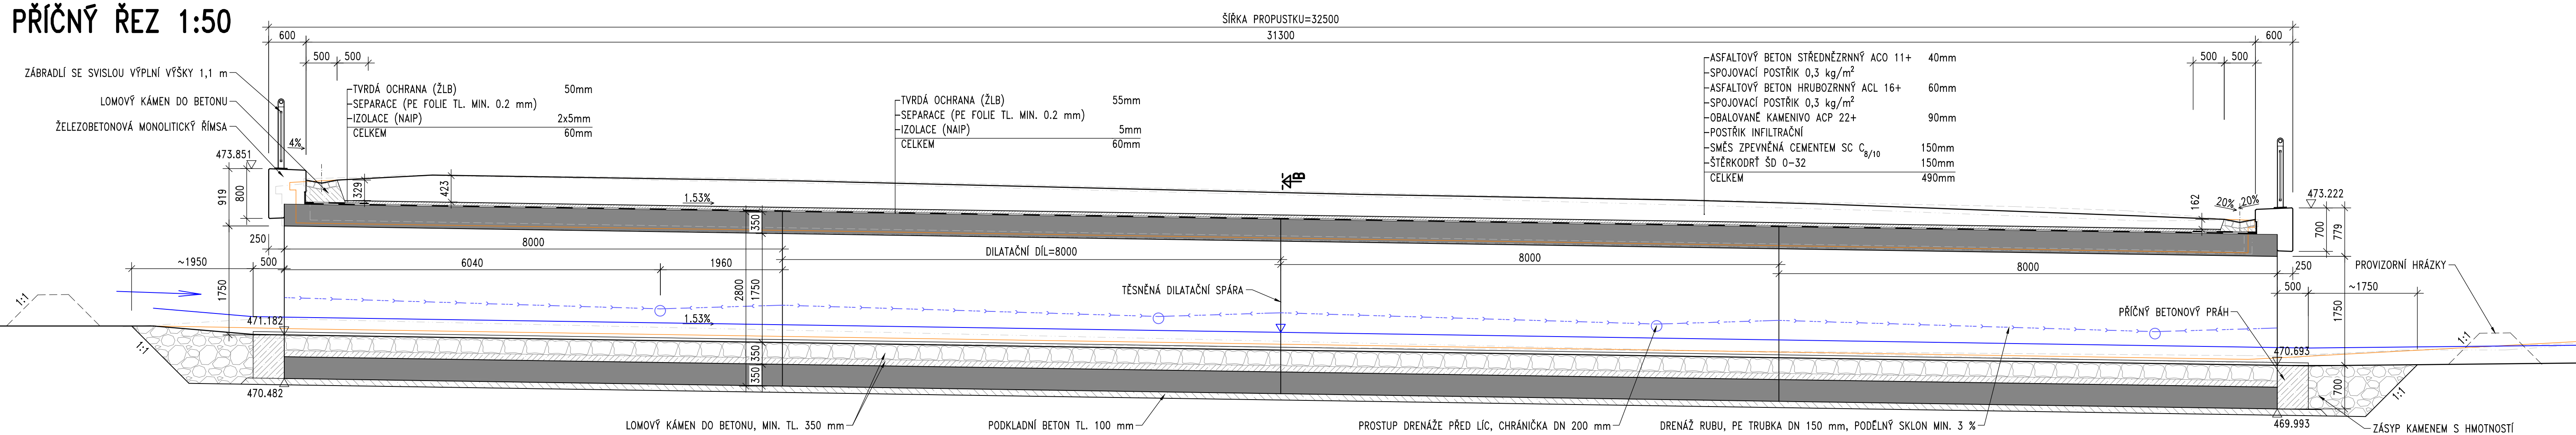


POHLED NA VTOK

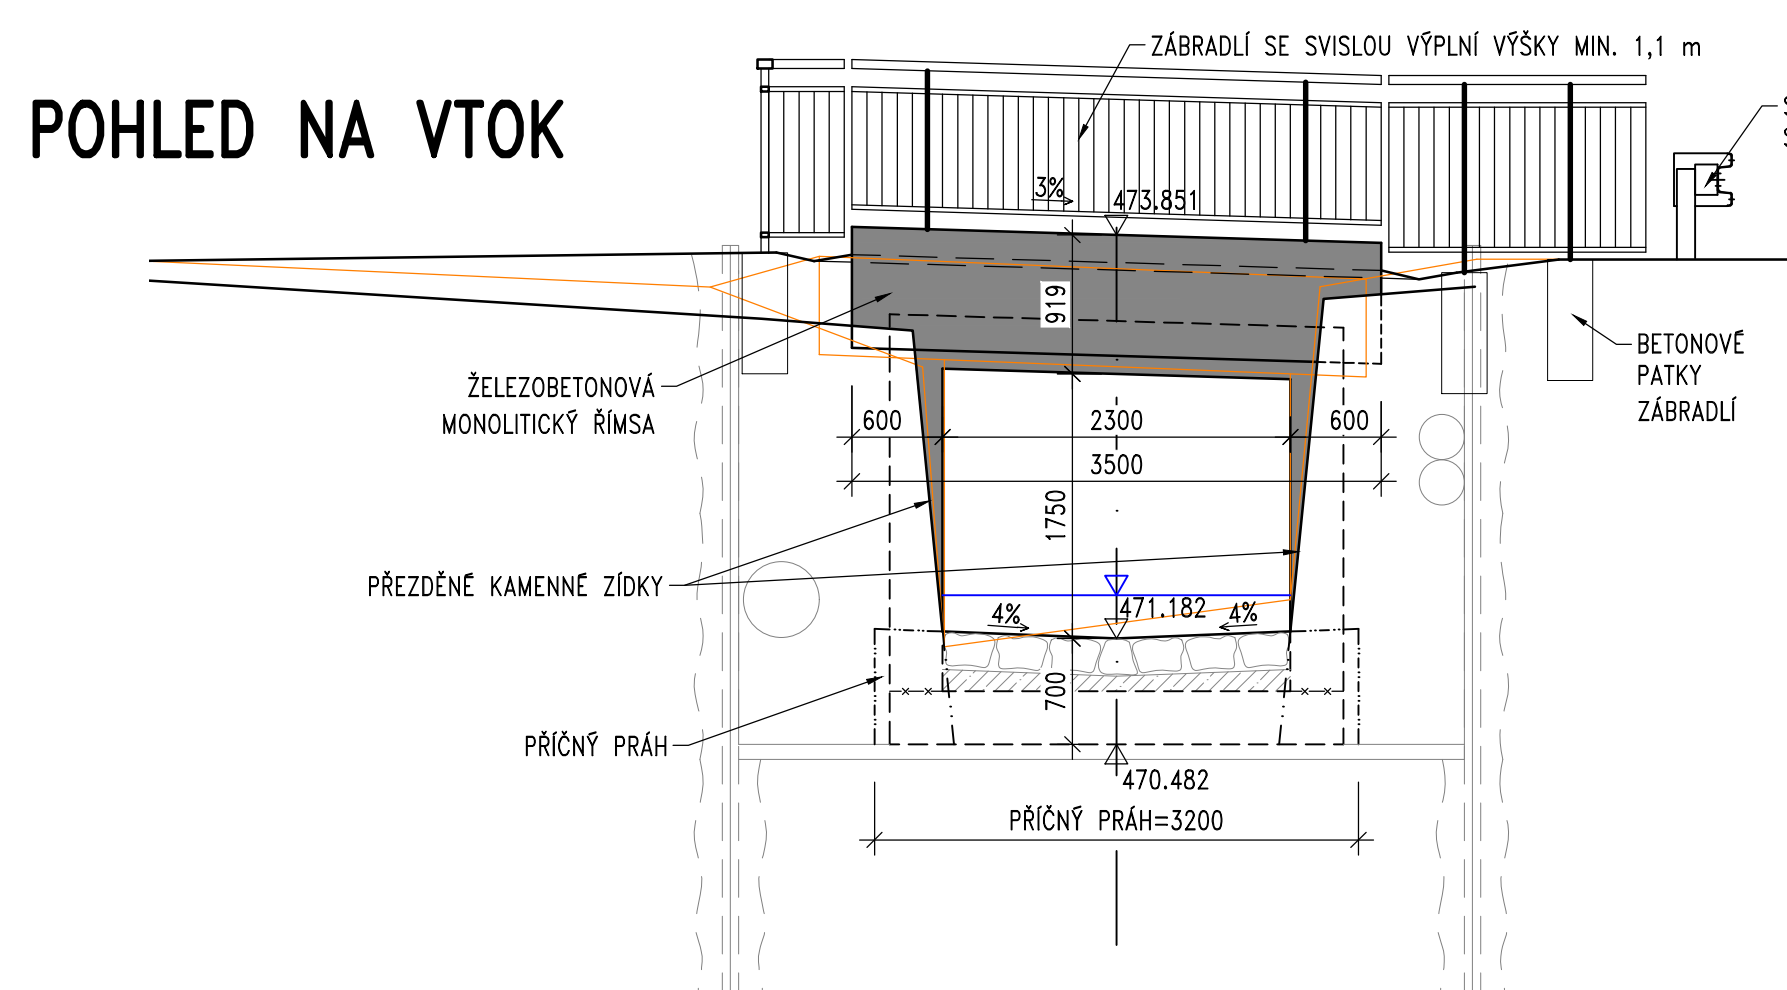


PODÉLNÝ ŘEZ

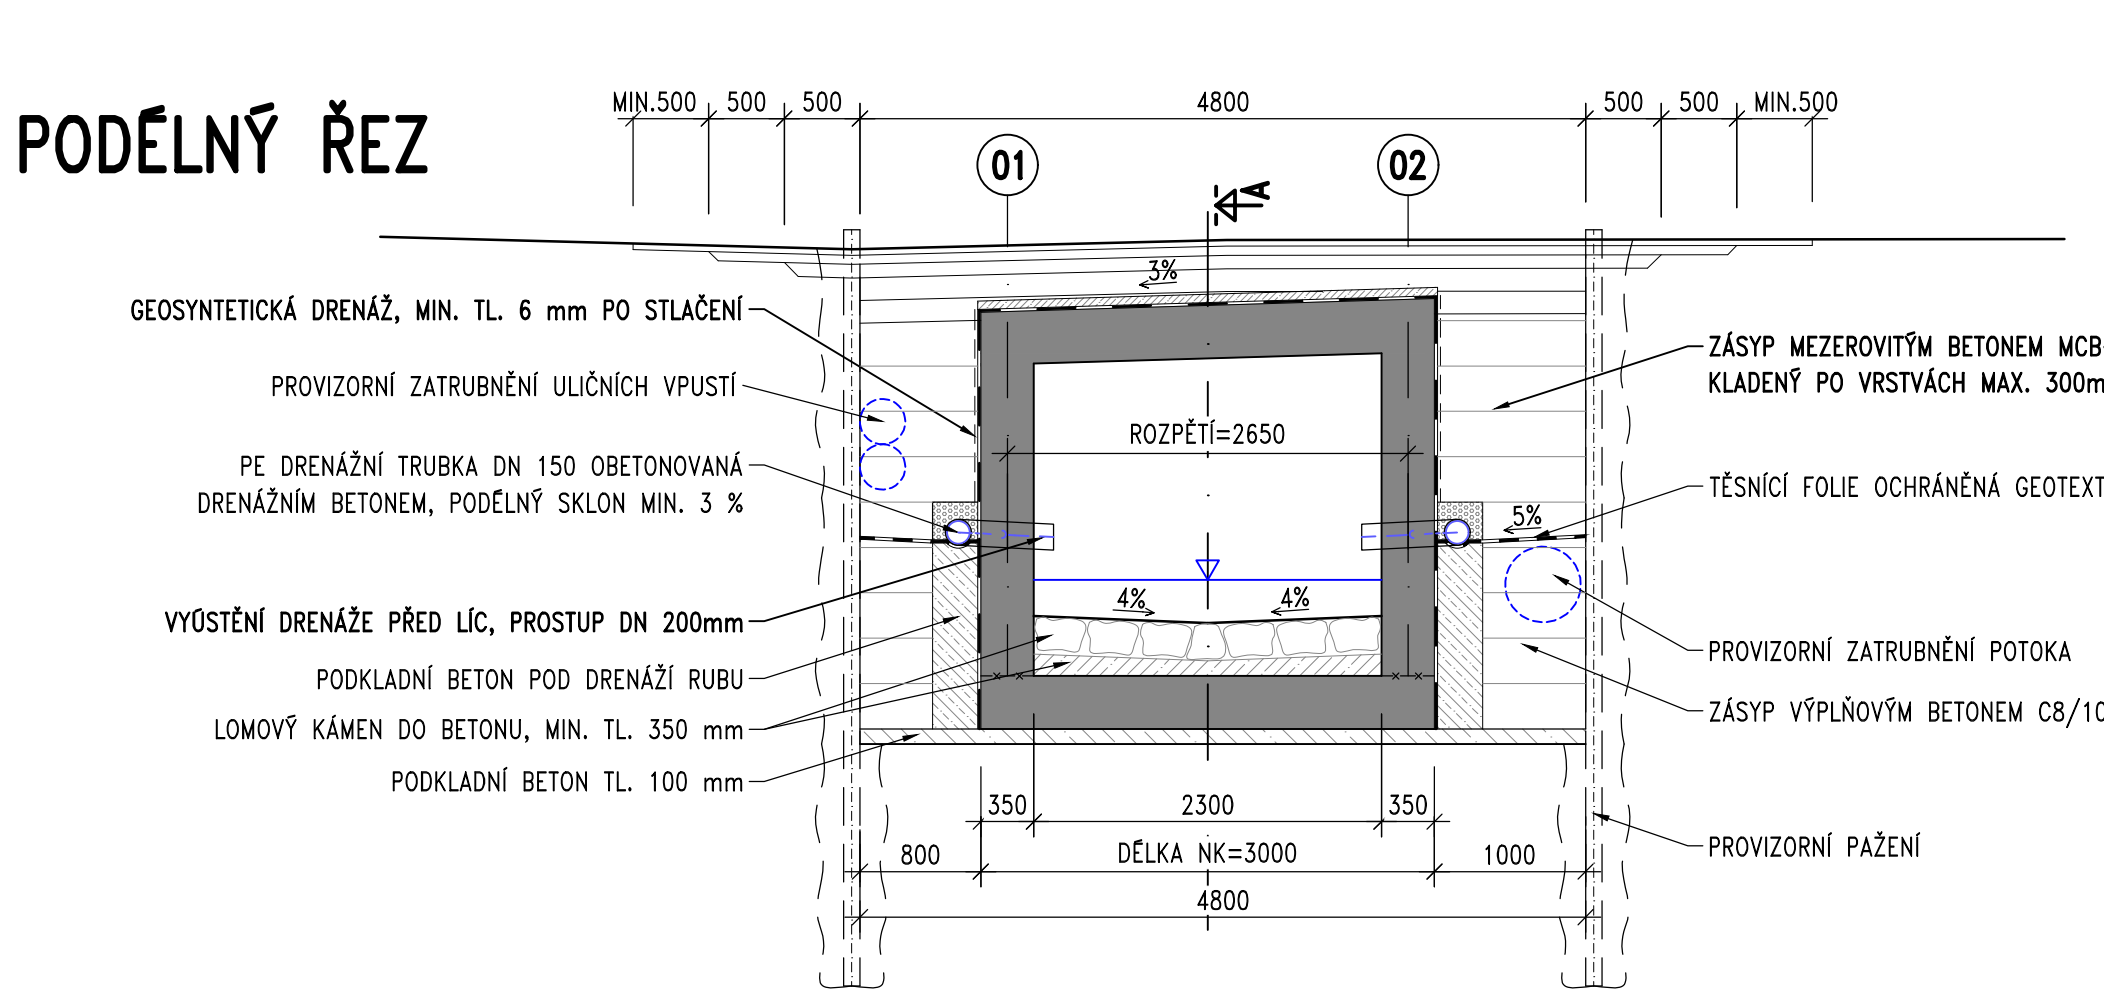

POHLED NA VÝTOK

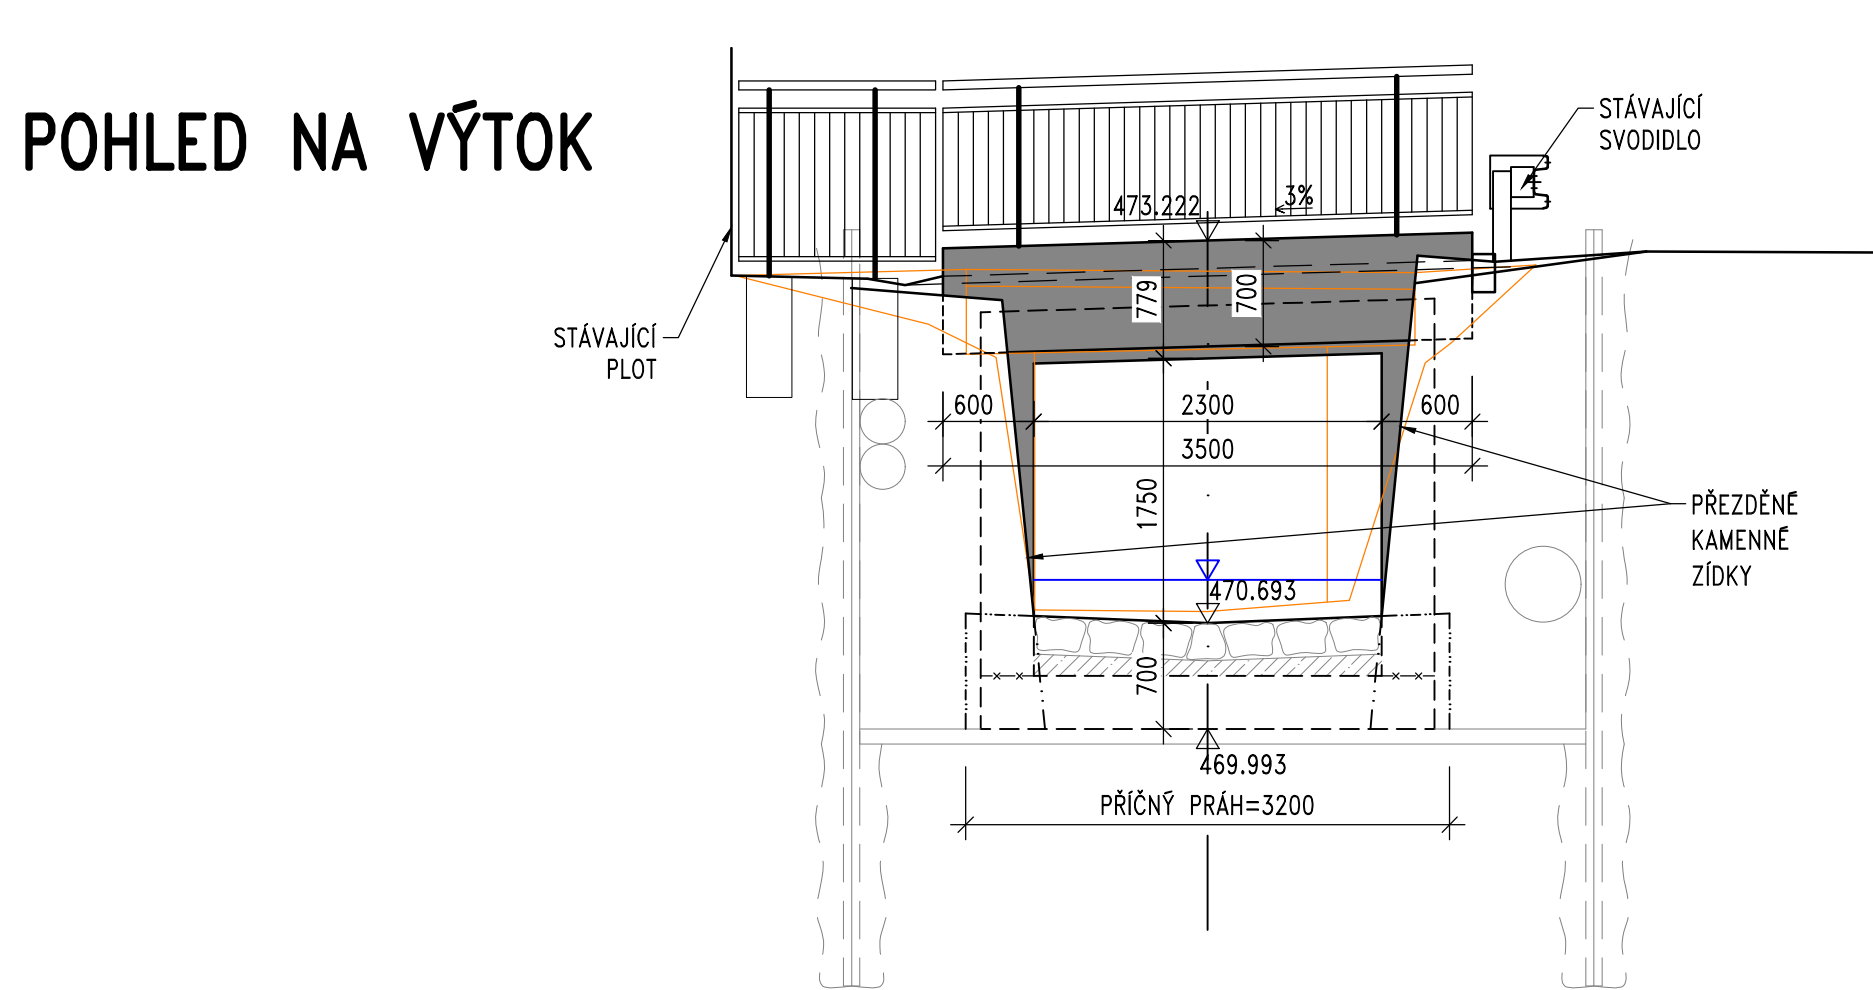

PŪDORYS

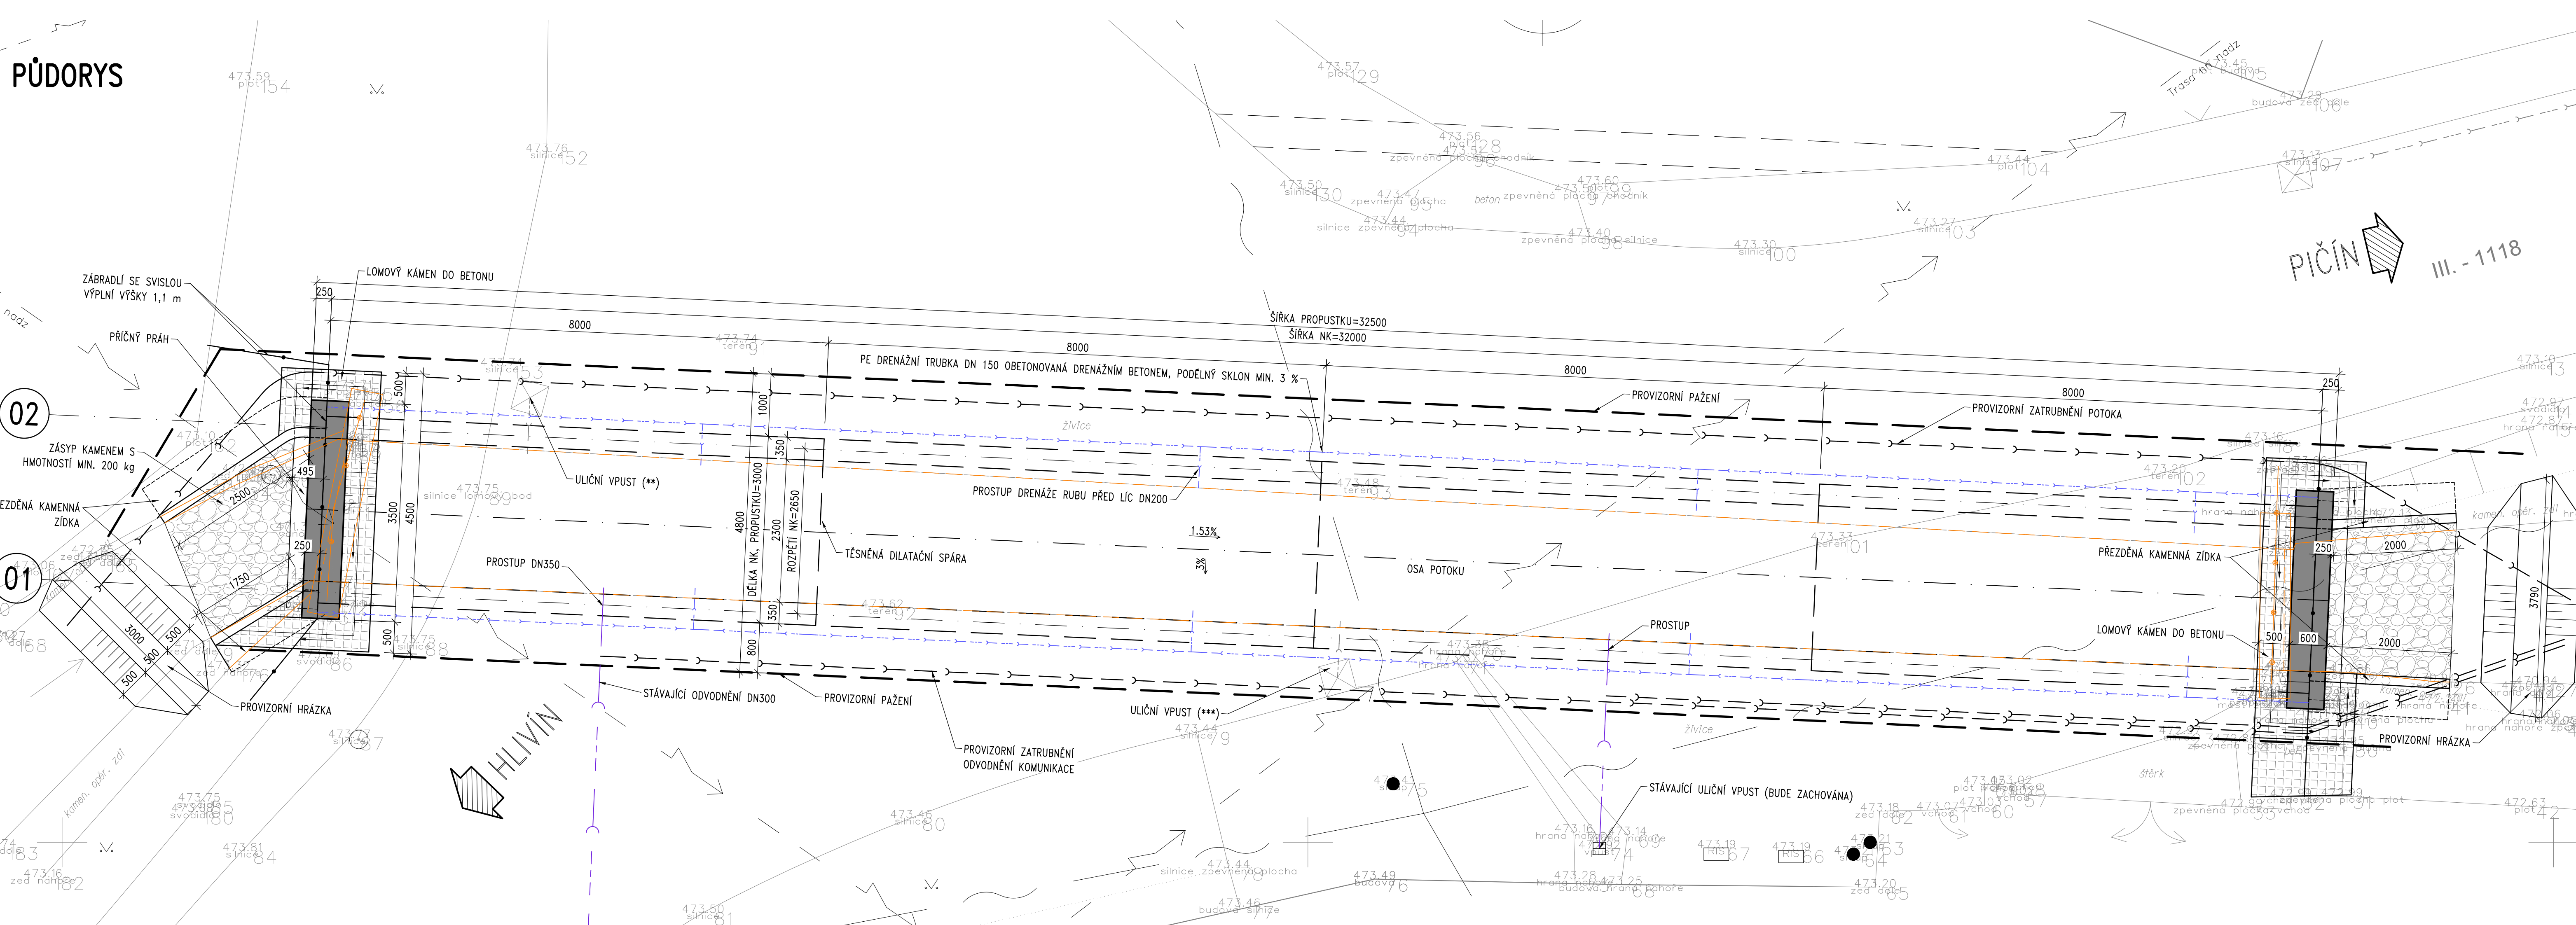

POZNÁNKY:

- 2) VŠECHNY ZASYPANÉ ČÁSTI JSOU OCHRÁNĚNÉ 1xALP+2xALN

(**) ULIČNÍ VPUST BUDE OSAZEN V RÁMCI SO201. JEJÍ UMÍSTĚNÍ A OSAZENÍ BUDE KOORDINOVÁNO S REKONSTRUKCÍ MÍSTNÍ KOMUNIKACE.

(***))ULIČNÍ VPUST BUDE OSAZEN V RÁMCI SO201. JEJÍ UMÍSTĚNÍ A OSAZENÍ BUDE KOORDINOVÁNO S REKONSTRUKCÍ KOMUNIKACE.

LEGENDA:



MATERIÁL:

BETONY:


PODKLADNI BETON	C12/15-X0
NOSNÁ KONSTRUKCE	C30/37-XF3+XC4+XA2
OCHRANA IZOLACE	C25/30-XF3
ŘÍMSY	C30/37-XF4+XD3+XC4
POD. BETON DLAŽEB	C20/25-n-XF3

OCEL:

BET. VÝZTUŽ

C12/15-X0
C30/37-XF3+XC4+XA2
C25/30-XF3
C30/37-XF4+XD3+XC4
C20/25n-XF3

B500 B

Akce: III/1118 Vojslavice, rekonstrukce propustku- PD	
Objednatel: KRAJSKÁ SPRÁVA A ÚDRŽBA SILNIC STŘEDOČESKÉHO KRAJE ZBOROVSKÁ 11, 150 21 PRAHA 5	
	
Souřadnicový systém: S-JTSK Výškový systém: Bpv	
Číslo zakázky: 18 182 00	HIP:
Schválil: Ing. Václav HYZDAL <i>HYZDAL</i>	Zodp. projektant: Ing. Jan KOMANEC 241096748, jkm@pontex.cz <i>Komanec</i>
Tech. kontrola: Ing. Václav KVASNÍČEK <i>Kvasniček</i>	Vypracoval: Ing. Peter LIKO 776619230, liko@pontex.cz <i>Liko</i>
Objednatel: KŘSÚS Středočeského kraje Obec: Bytčice, část Vojslavice Kraj: Středočeský	
Akce: III/1118 Vojslavice, rekonstrukce propustku-PD	Datum: 06/2019 Souprava: C. přílohy
Čest: D1. Stavební část - SO 201 Přehledný výkres	D1c3