


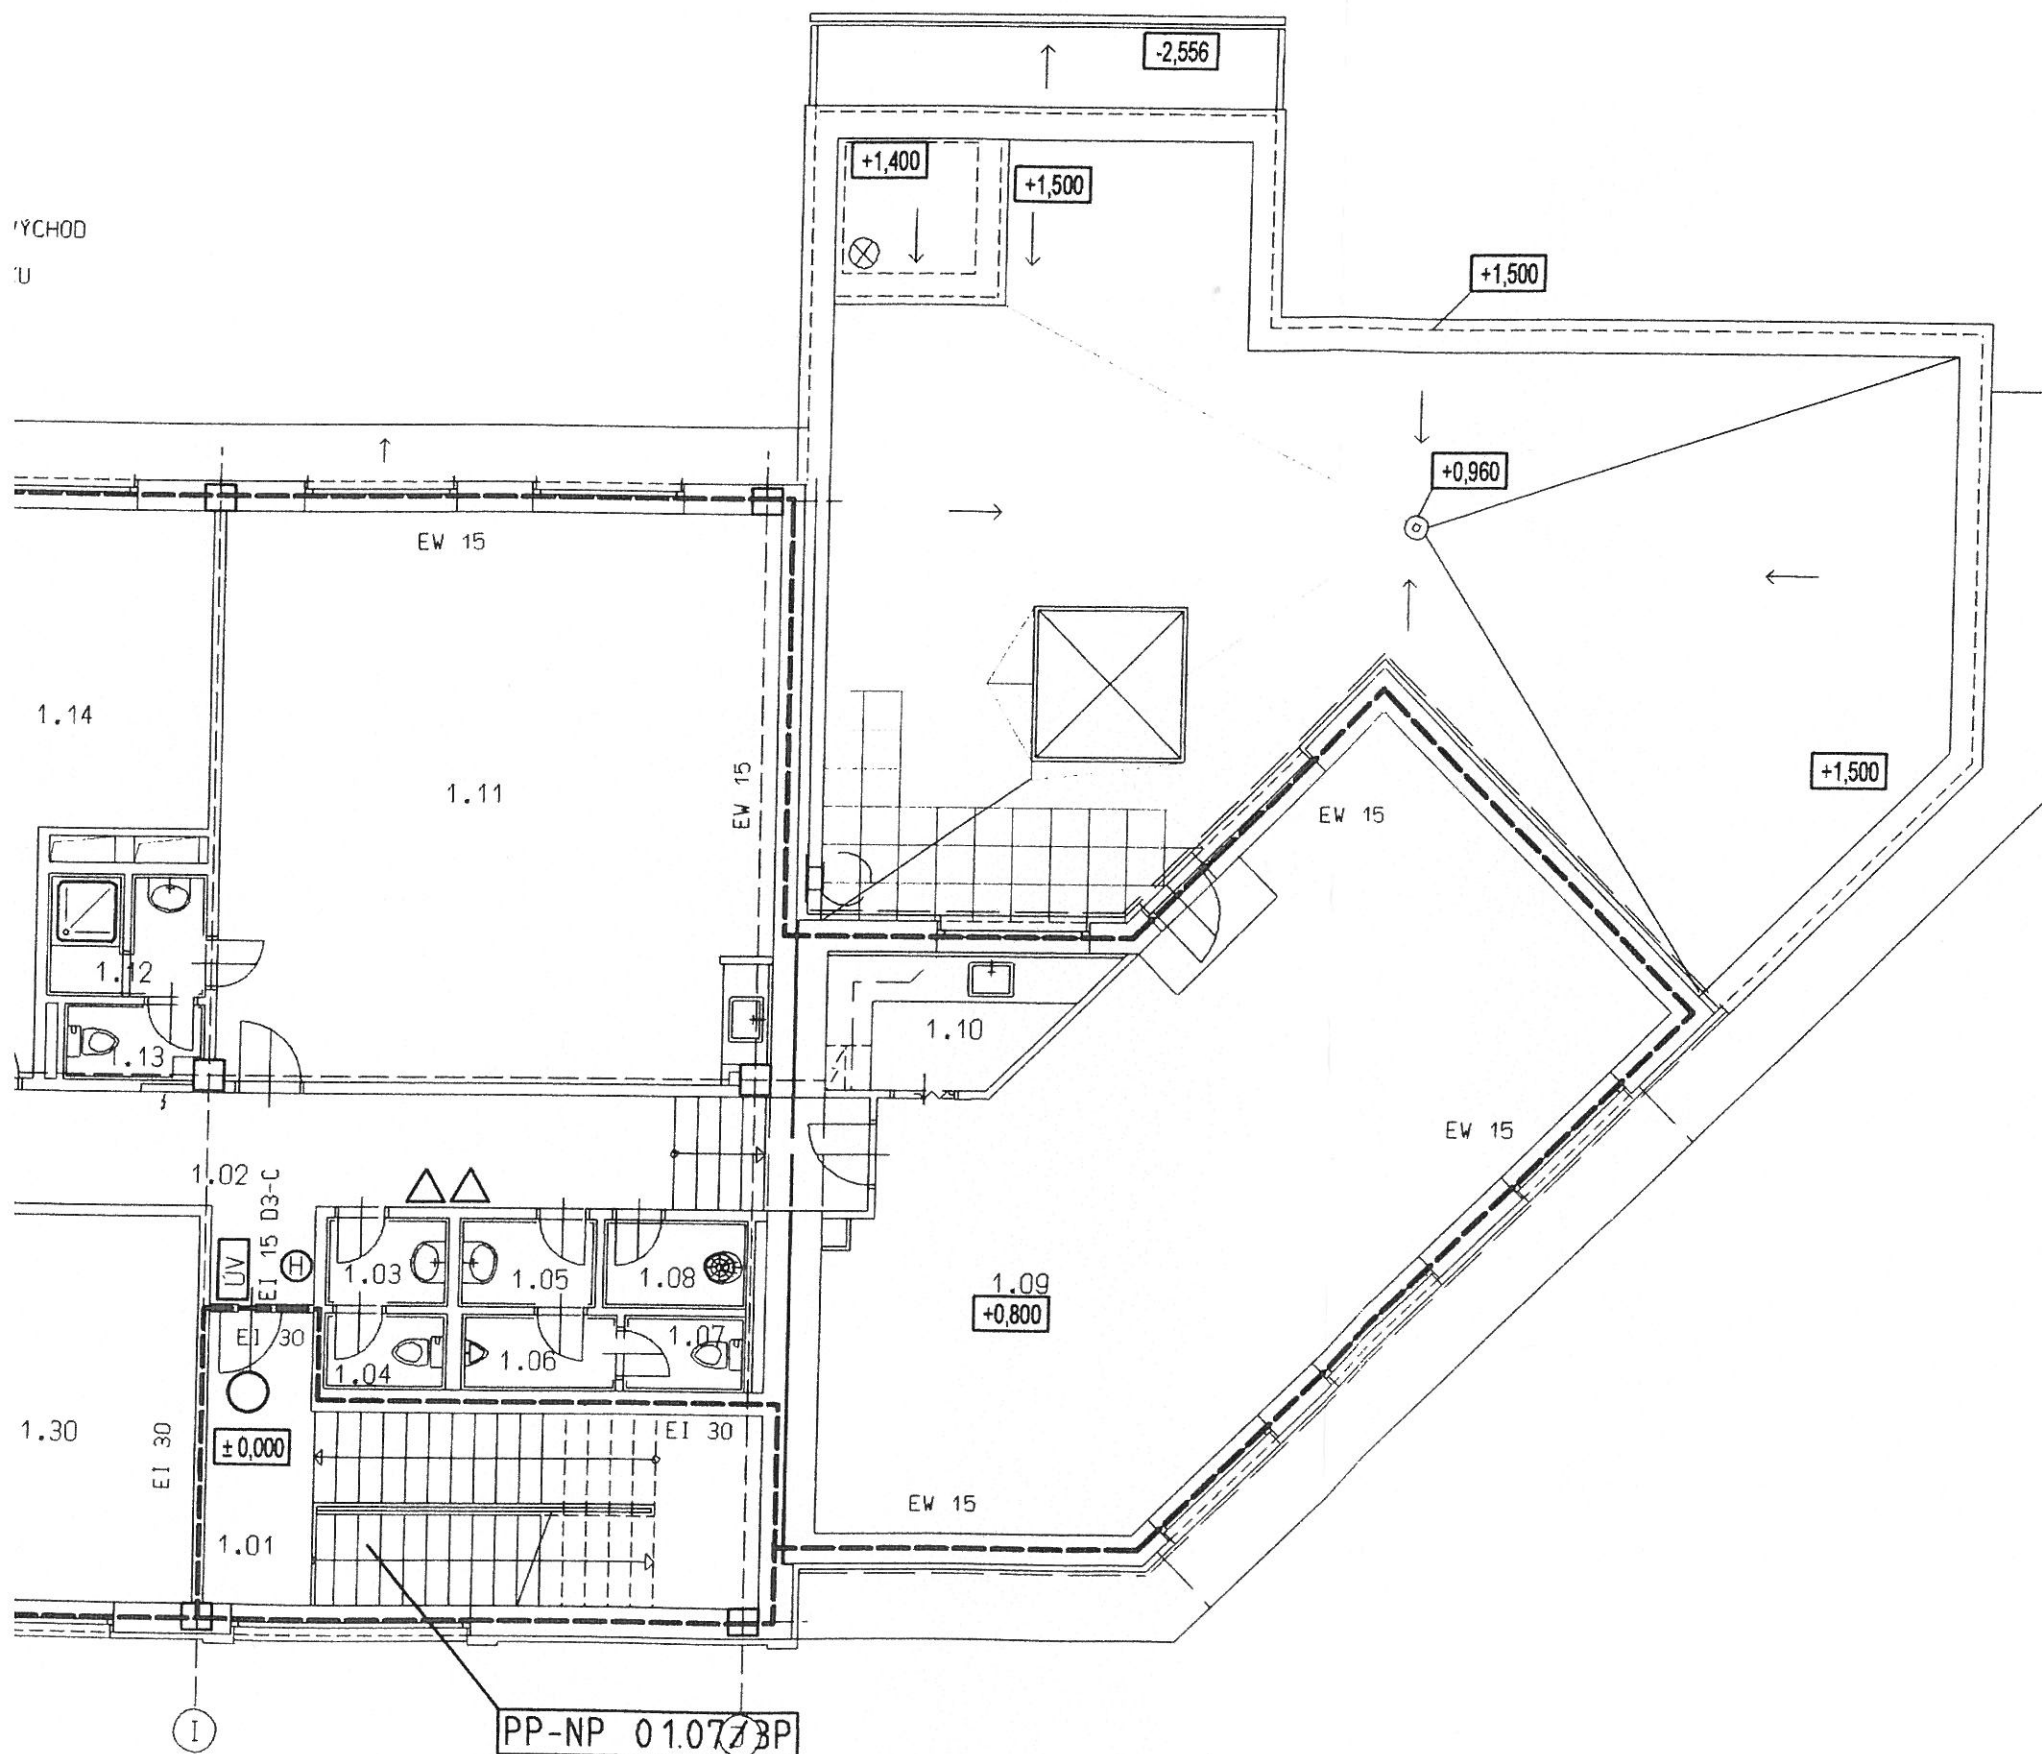

LEGENDA MÍSTNOSTÍ 1.N.P.

Č. MÍST	NÁZEV MÍSTNOSTI	PLOCHA m2
1.01	SCHODIŠTĚ	20,40
1.02	CHODBA	31,30
1.03	PŘEDSÍŇ WC ŽENY	1,90
1.04	KABINA WC ŽENY	1,60
1.05	PŘEDSÍŇ WC MUŽI	2,10
1.06	PISOÁR	2,35
1.07	KABINA WC MUŽI	1,60
1.08	ÚKLID	2,50
1.09	ZASEDACÍ MÍSTNOST	63,80
1.10	PŘÍPRAVNA	4,80
1.11	DISPEČINK	54,40
1.12	UMÝVÁRNA	3,40
1.13	KABINA WC	1,70
1.14	SERVER, SPRÁVCE SÍTĚ	19,40
1.15	SKLAD	4,90
1.16	LÉKAŘ - POKOJ	18,00
1.17	ŠATNA	4,90
1.18	LÉKAŘ - POKOJ	18,00
1.19	UMÝVÁRNA + WC	4,60
1.20	ČAJOVÁ KUCHYŇKA	7,80
1.21	DENNÍ MÍSTNOST ZAMĚSTNANCI	19,50
1.22	SKLAD	5,30
1.23	PŘEDSÍŇ	2,80
1.24	UMÝVÁRNA + WC	3,80
1.25	SESTRA - POKOJ	10,30
1.26	SESTRA - POKOJ	17,35
1.27	PŘEDSÍŇ	2,80
1.28	UMÝVÁRNA + WC	3,80
1.29	ŘIDIČI - POKOJ	10,30
1.30	ŘIDIČI - POKOJ	17,70

SCHV.

SCHV.
S KOM
NESC

INVEST

NEM
ŽIŽK
280

HLAVNÍ
SATI
PLYN
280 C
tel : 3
e - m

0 31.0
Č. DAT

STAVBA

ČÁST PRI

DÍL PROJ

OBJEKT

PROFESE

DRUH VÝK

MĚŘÍTKO