


VODOVOD
ULOŽENÍ POTRUBÍ Z PE a TLT

a) V KOMUNIKACI

b) VE VOLNÉM TERÉNU

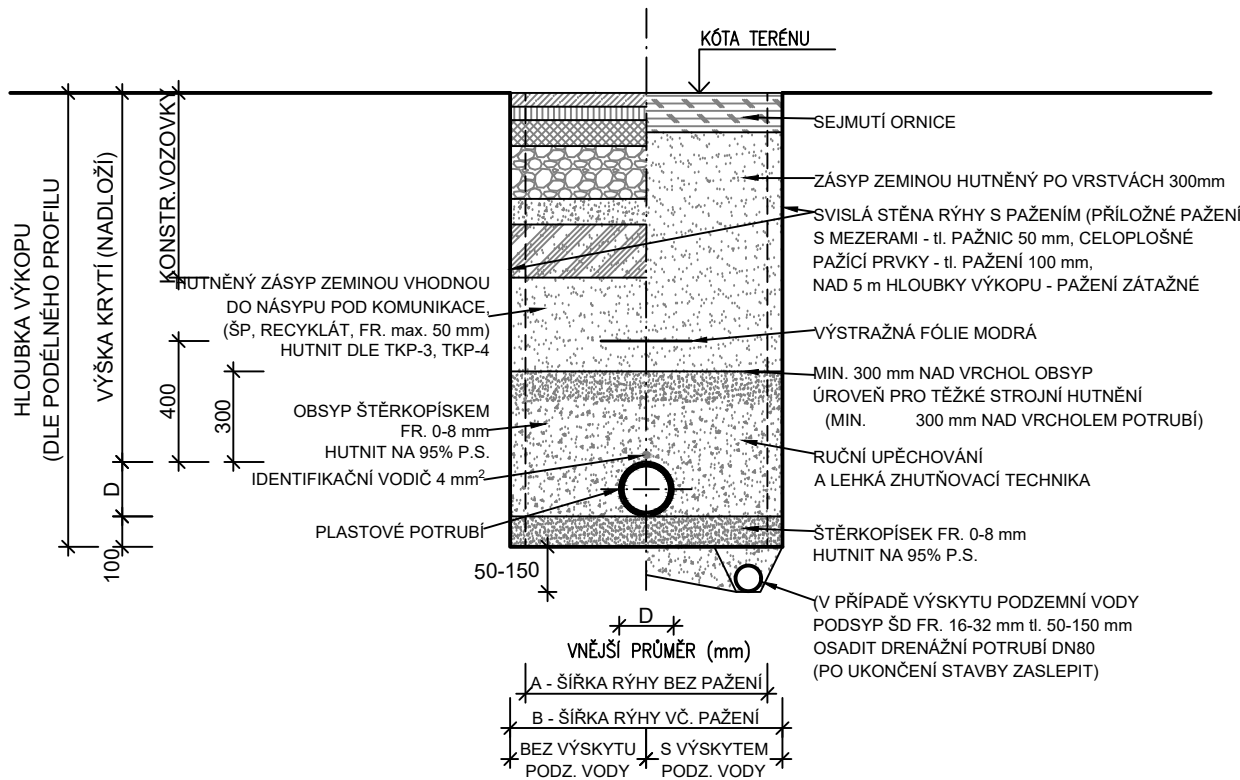

DN	HLOUBKA RÝHY			HLOUBKA RÝHY			HLOUBKA RÝHY		
	≥1,00 ≤ 1,75	≥1,75 ≤ 4,00	>4,00	≥1,00 ≤ 1,75	≥1,75 ≤ 4,00	>4,00	≥1,00 ≤ 1,75	≥1,75 ≤ 4,00	>4,00
	MIN.ŠÍŘKA RÝHY BEZ PAŽENÍ			MIN.ŠÍŘKA RÝHY VČETNĚ PŘÍLOŽNÉHO PAŽENÍ			MIN. ŠÍŘKA RÝHY VČETNĚ PAŽICÍCH BOXŮ		
	A			B			B		
150	800	900	1000	900	1000	1100	1000	1100	1200
200	800	900	1000	900	1000	1100	1000	1100	1200
250	800	900	1000	900	1000	1100	1000	1100	1200
300	800	900	1000	900	1000	1100	1000	1100	1200
400	1100	1100	1100	1200	1200	1200	1300	1300	1300
500	1200	1200	1200	1300	1300	1300	1400	1400	1400
600	1300	1300	1300	1400	1400	1400	1500	1500	1500

POZNÁMKA:
- ZPEVNĚNÉ KONSTRUKCE PROVÁDĚT AŽ PO KONSOLIDACI ZÁSYPU NEBO HUTNIT DLE POŽADAVLU SPRÁVCE KOMUNIKACE
- RÝHU PAŽIT DLE POTŘEBY PŘÍLOŽNÝM PAŽENÍM NEBO PAŽICÍMI BOXY (VŽDY PŘI HLOUBCE RÝHY NAD 1,2 m)
- PŘED ZAHÁJENÍ VÝKOPOVÝCH PRACÍ BUDOU VYTÝČENY VŠECHNY INŽENÝRSKÉ SÍTĚ A PODMÍNKY JEDNOTLIVÝCH SPRÁVCŮ BUDOU DODRŽENY
- V PŘÍPADĚ VÝSKYTU PODZEMNÍ VODY VE STAVEBNÍ RÝZE BUDE ZŘÍZENO ŠTĚRKOVÉ DRENÁŽNÍ LŮŽE TL. 100-150 mm S DOČASNÝM DRENÁŽNÍM POTRUBÍM DN100

REVIZE:	PŘEDMĚT ZMĚNY:	VYPRACOVAL:	DATUM:
1			
2			
3			

OBJEDNATEL:	GENERÁLNÍ PROJEKTANT:	AF-CITYPLAN s.r.o.
		MAGISTRŮ 1275/13 140 00 PRAHA 4 tel.: +420 277 005 526 fax.: +420 224 922 072 www.afconsult.com www.af-cityplan.cz
STŘEDOČESKÝ KRAJ	ZBOROVSKÁ 11 PRAHA 5 150 21	
II/101 Kralupy n. Vltavou, rekonstrukce mostu ev. č. 101-054		
NÁZEV PROJEKTU:	STAVEBNÍ ČÁST	
ČÁST / NÁZEV DOKUMENTU:	SO 301 Přeložka DN 200, SV a.s.	
STAVEBNÍ OBJEKT:	VZOROVÉ ULOŽENÍ	
PŘÍLOHA:		
HLAVNÍ INŽENÝR PROJEKTU:	ING. I. BÁLIK	Č. ZAKÁZKY: 14-9-170 KOPIE Č.:
ZODPOVĚDNÝ PROJEKTANT:	ING. P. HOFMANN	STUPEŇ: PDPS
VYPRACOVAL:	ING. P. HOFMANN	ČÁST: C.2
KONTROLA:	ING. P. HOFMANN	PŘÍLOHA Č.: 7
MĚŘÍTKO: 1:25	POČET A4: 2	REVIZE: ... DATUM: 02/2018