SCHÉMA VÝZTUŽE KŘÍDEL

KŘÍDLO 2L (OPĚRA 2)

POHLED A 1:50

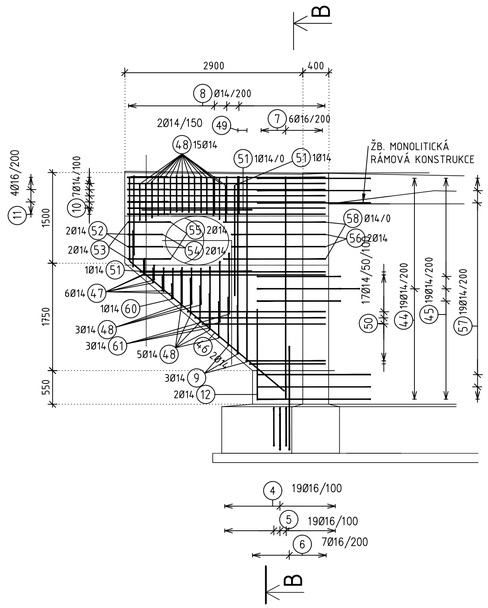

KŘÍDLO 2L

ŘEZ B-B 1:50

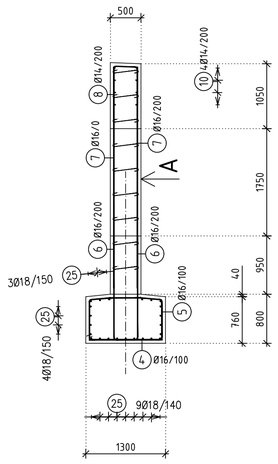

KŘÍDLO 2P (OPĚRA 2)

POHLED B 1:50

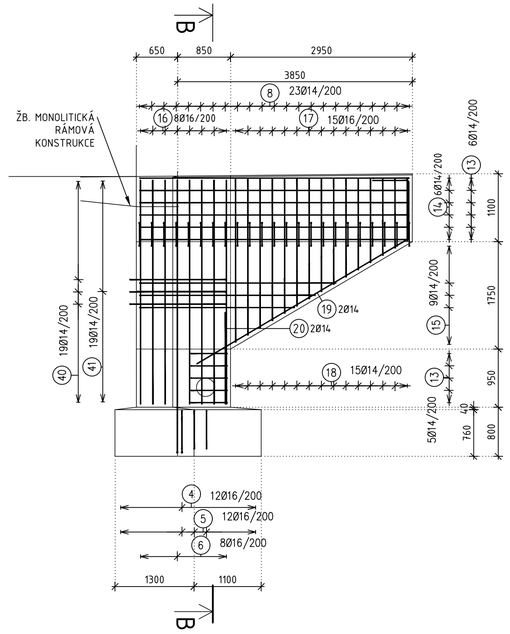

KŘÍDLO 2P

ŘEZ B-B 1:50

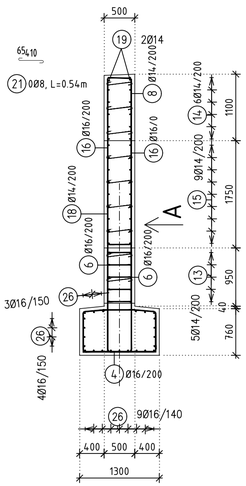

ROZMĚRY VÝZTUŽE JSOU KÓTOVÁNY DO OSY PRUTŮ

NEJMENŠÍ VNITŘNÍ PRŮMĚRY ZAKŘIVENÍ VÝZTUŽE PODLE ČSN EN 1992-1-1

PRŮMĚR PRUTU	ø6	ø8	ø10	ø12	ø14	ø16	ø20	ø22	ø25	ø28	ø32
MINIMÁLNÍ PRŮMĚR	24	32	40	48	56	64	140	154	175	196	224

Pozn.: Platí pro ohyby, háky a smyčky, pokud není uvedeno jinak.

SPECIFIKACE BETONU:

DLE ČSN EN 206 A ČSN P 73 2404

KŘÍDLA A RÁMOVÉ STOJKY	C30/37-XF3;XD1;XC2-Cl 0,20 - Dmax 22 - S4
ZÁKLADOVÝ PAS	C25/30-XF3;XC2;XA1-Cl 0,20 - Dmax 22 - S4

KRYTÍ BETONÁŘSKÉ VÝZTUŽE:

KONSTRUKCE:	C_{min}/C_{nom}
KŘÍDLA	40/50 mm
ZÁKLADOVÝ PAS	40/50 mm

SPECIFIKACE OCELI:

DLE ČSN EN 10027-1

BETONÁŘSKÁ VÝZTUŽ	B500B

KŘÍDLO 1P (OPĚRA 1)

POHLED A 1:50

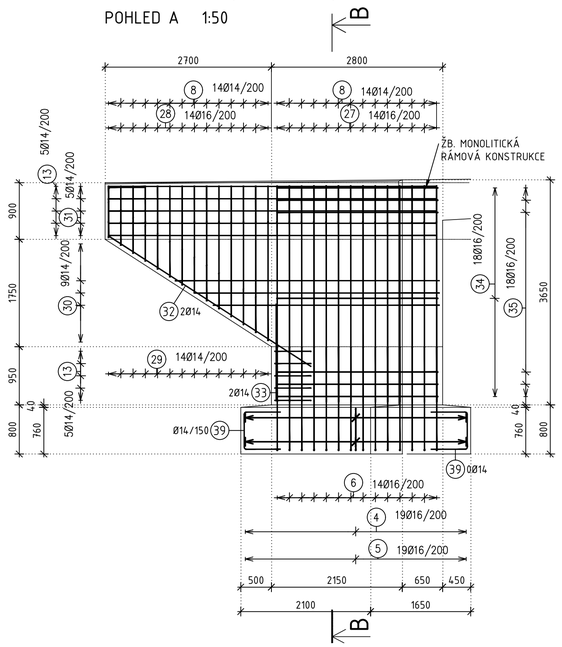

KŘÍDLO 1P

ŘEZ B-B 1:50

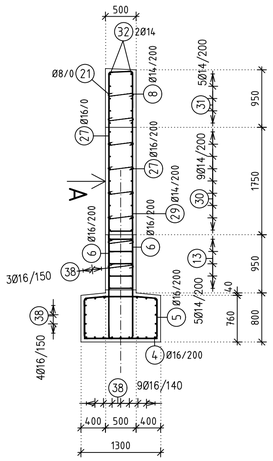

KŘÍDLO 1L (OPĚRA 1)

POHLED A 1:50

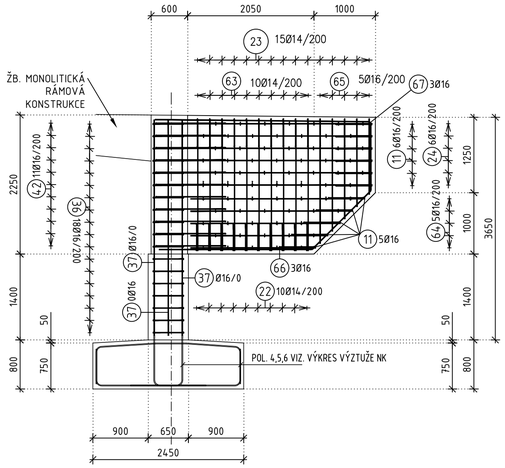

KŘÍDLO 1L

ŘEZ B-B 1:50

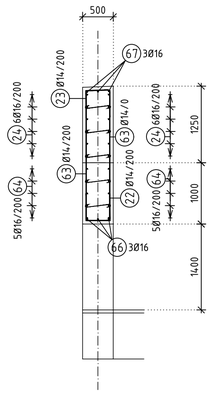

POZNÁMKY:

- SCHÉMA VÝZTUŽE ZOBRAZUJE POUZE STATICKY NUTNOU VÝZTUŽ
- V RÁMCI REALIZACE STAVBY MUSÍ BÝT VYPRACOVÁNA RDS VČETNĚ VÝKRESŮ VÝZTUŽE A STATICKÝCH POSUDKŮ

REVIZE:	PŘEDMĚT ZMĚNY:	VYPRACOVAL:	DATUM:
1			
2			
3			

OBJEDNATEL:

STŘEDOČESKÝ KRAJ

ZBOROVSKÁ 11
PRAHA 5
150 21

GENERÁLNÍ PROJEKTANT:

AF-CITYPLAN s.r.o.

MAGISTRÁTŮ 1275/13
140 00 PRAHA 4

tel.: +420 277 005 526
fax.: +420 224 922 072

www.afconsult.com

www.af-cityplan.cz

II/101 Kralupy n. Vltavou, rekonstrukce mostu ev. č. 101-054

NÁZEV PROJEKTU:				
ČÁST / NÁZEV DOKUMENTU:	STAVEBNÍ ČÁST			
STAVEBNÍ OBJEKT:	SO 201 Most ev. č. 101-054			
PŘÍLOHA:	SCHÉMA VÝZTUŽE KŘÍDEL			
HLAVNÍ INŽENÝR PROJEKTU:	ING. I. BÁLIK	Č. ZAKÁZKY:	14-9-170	KOPIE Č.:
ZODPOVĚDNÝ PROJEKTANT:	ING. I. BÁLIK	STUPEŇ:	PDPS	
VYPRACOVAL:	J. BRUNNEROVÁ	ČÁST:	C.1	
KONTROLA:	ING. I. BÁLIK	PŘÍLOHA Č.:	12	
MĚŘÍTKO: 1:50	POČET A4: 8	REVIZE: ...	DATUM: 02/2018	