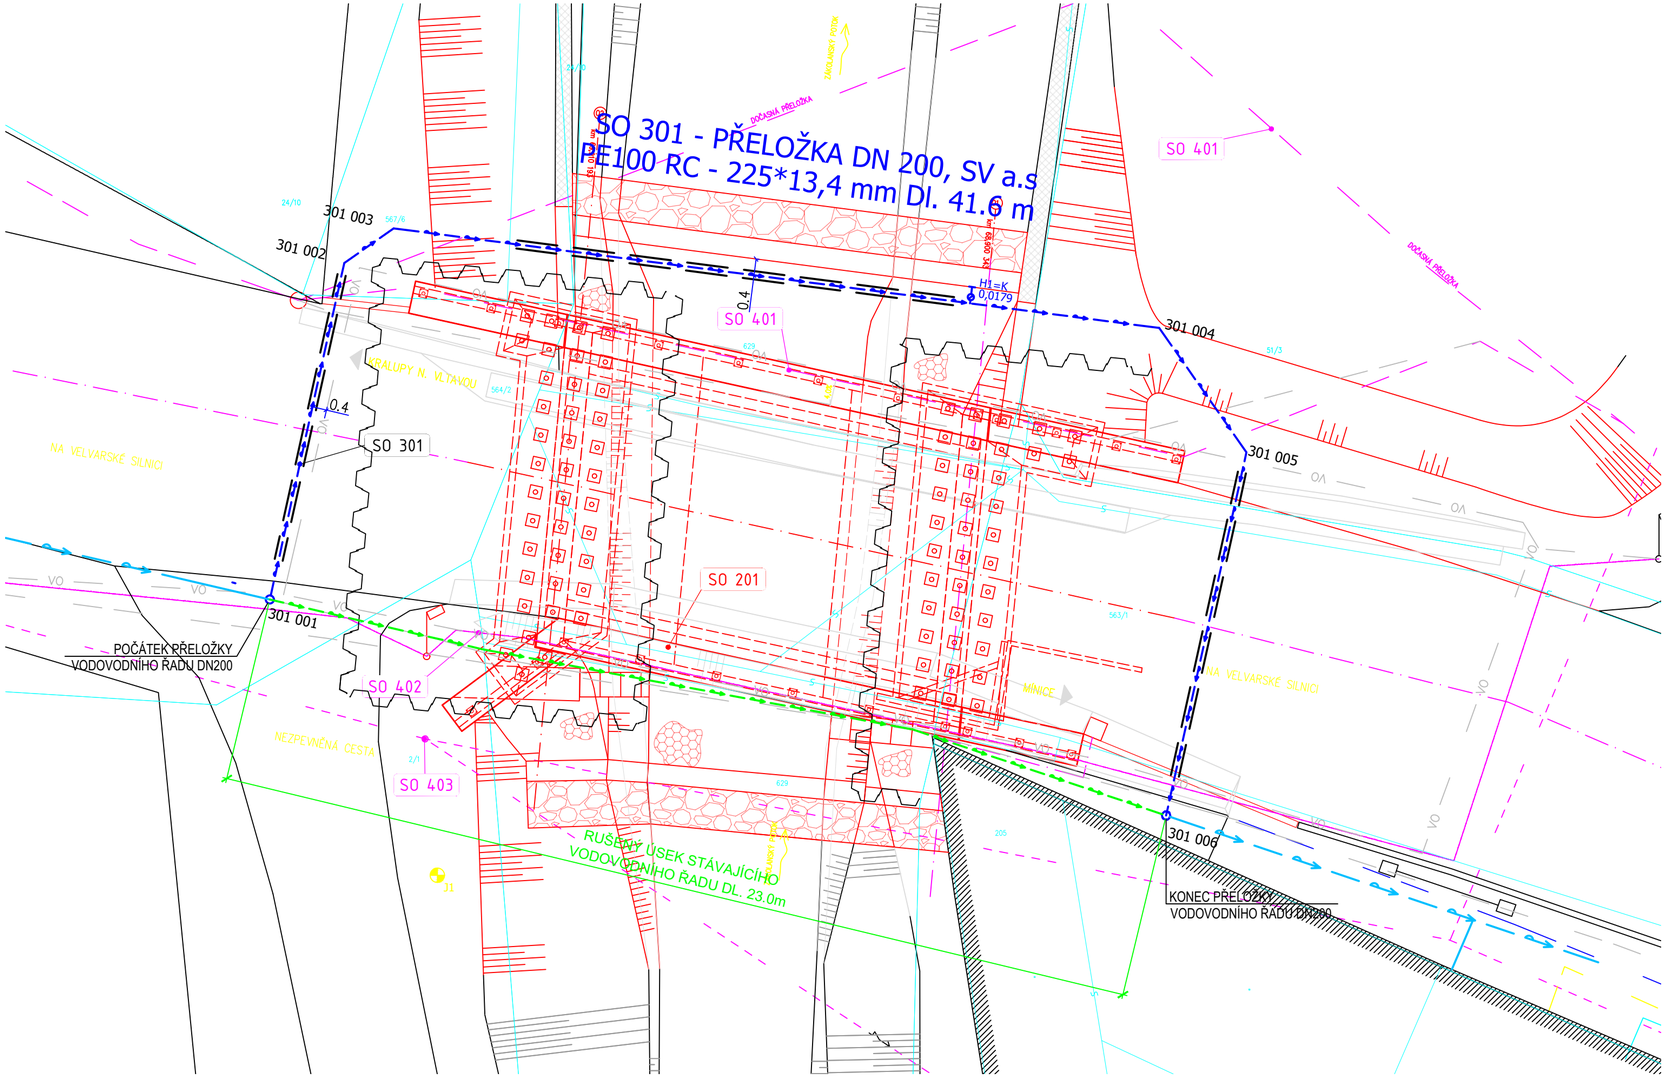

LEGENDA:

- VODOVOD - PŘELOŽKA
- VODOVOD - STÁVAJÍCÍ
- VODOVOD - RUŠENÉ
- STAVAJÍCÍ KONSTRUKCE
- NOVÉ KONSTRUKCE
- VEDENÍ RWE PLYNOVOD - RWE
- VEDENÍ NN ČEZ
- VEDENÍ CETIN
- VEDENÍ VO
- VEDENÍ VO - RUŠENÉ
- KATASTR NEMOVITOSTÍ

REVIZE:	PŘEDMĚT ZMĚNY:	VYPRACOVAL:	DATUM:
1			
2			
3			

OBJEDNATEL:

STŘEDOČESKÝ KRAJ

ZBOROVSKÁ 11
PRAHA 5
150 21

GENERÁLNÍ PROJEKTANT:

AF-CITYPLAN s.r.o.

MAGISTRŮ 1275/13
140 00 PRAHA 4

tel.: +420 277 005 526
fax.: +420 224 922 072

www.af-cityplan.cz

www.afconsult.com

II/101 Kralupy n. Vltavou, rekonstrukce mostu ev. č. 101-054

NÁZEV PROJEKTU:					
ČÁST / NÁZEV DOKUMENTU:	STAVEBNÍ ČÁST				
STAVEBNÍ OBJEKT:	SO 301 Přeložka DN 200, SV a.s.				
PŘÍLOHA:	SITUACE				
HLAVNÍ INŽENÝR PROJEKTU:	ING. I. BÁLIK		Č. ZAKÁZKY:	14-9-170	KOPIE Č.:
ZODPOVĚDNÝ PROJEKTANT:	ING. P. HOFMANN		STUPEŇ:	PDPS	
VYPRACOVAL:	ING. P. HOFMANN		ČÁST:	C.2	
KONTROLA:	ING. P. HOFMANN		PŘÍLOHA Č.:	4	
MĚŘÍTKO: 1:100	POČET A4: 3	REVIZE: ...	DATUM:	02/2018	