


PŘEHLEDNÁ SITUACE 1:50000

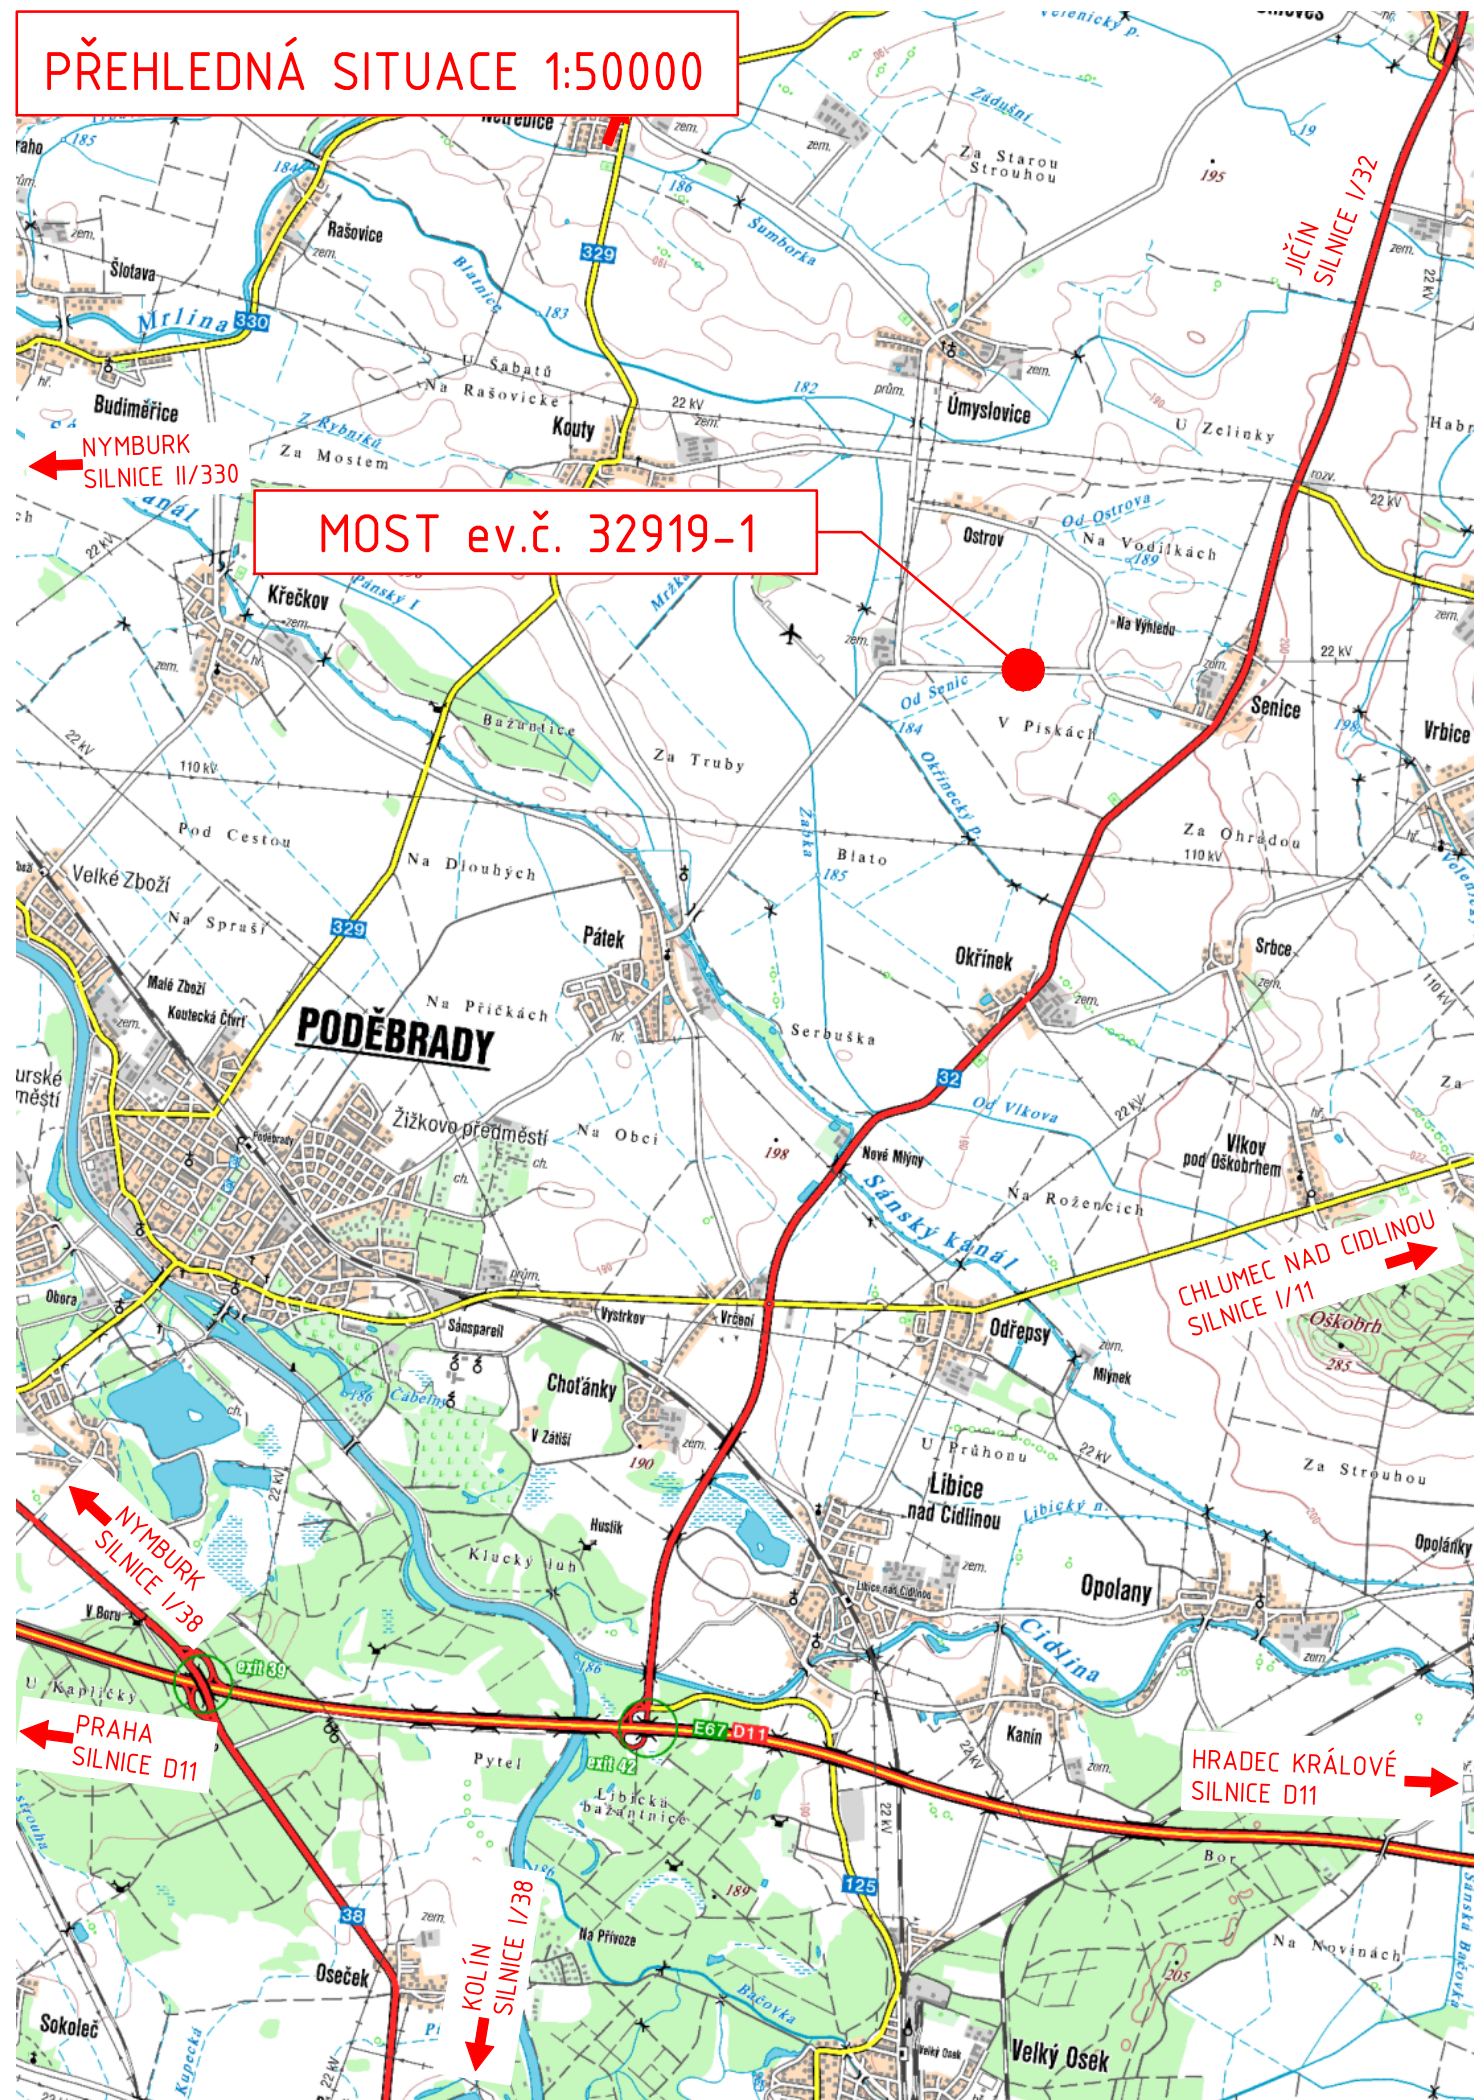

Stavebník:



Krajská správa a údržba silnic
Středočeského kraje
Zborovská 11, 150 21 Praha 5

Projektant:



M - PROJEKCE s.r.o.
Resslova 956
500 02 Hradec Králové
www.m-projekce.cz

Projekt:

III/32919, Blato - most ev.č. 32919-1

Název části/objektu:

Souhrnné řešení stavby

Příloha:

Celková situace stavby

Vypracoval:

Ing. Dominik Jareš

Zodpovědný projektant:

Ing. Marek Šeps

Kontroloval:

Ing. Miroslav Kubín

Číslo zakázky:

17-031-02

Stupeň projektu:

PDPS

Datum:

11/2018

Označení části/objektu:

A

Číslo přílohy:

2

Kopie: