

LEGENDA


735 KATASTR NEMOVITOSTÍ
 PARCELNÍ ČÍSLO POZEMKU V KN

POZNÁMKY

ZAKRESLENÍ STÁVAJÍCÍCH INŽENÝRSKÝCH SÍTÍ JE POUZE INFORMATIVNÍ DLE PODKLADŮ POSKYTNUTÝCH JEDNOTLIVÝMI SPRÁVCI SÍTÍ, PŘED ZAPOČETÍM STAVEBNÍCH PRACÍ JE TUTNÉ PROVÉST JEDNOTLIVÝMI SPRÁVCI PŘESNÉ VÝTÝČENÍ ZKOŠENÍ VŠECH HRAN BETONOVÝCH MONOLITICKÝCH KONSTRUKCÍ 15/15 mm

PŘÍČNÝ ŘEZ

1:50

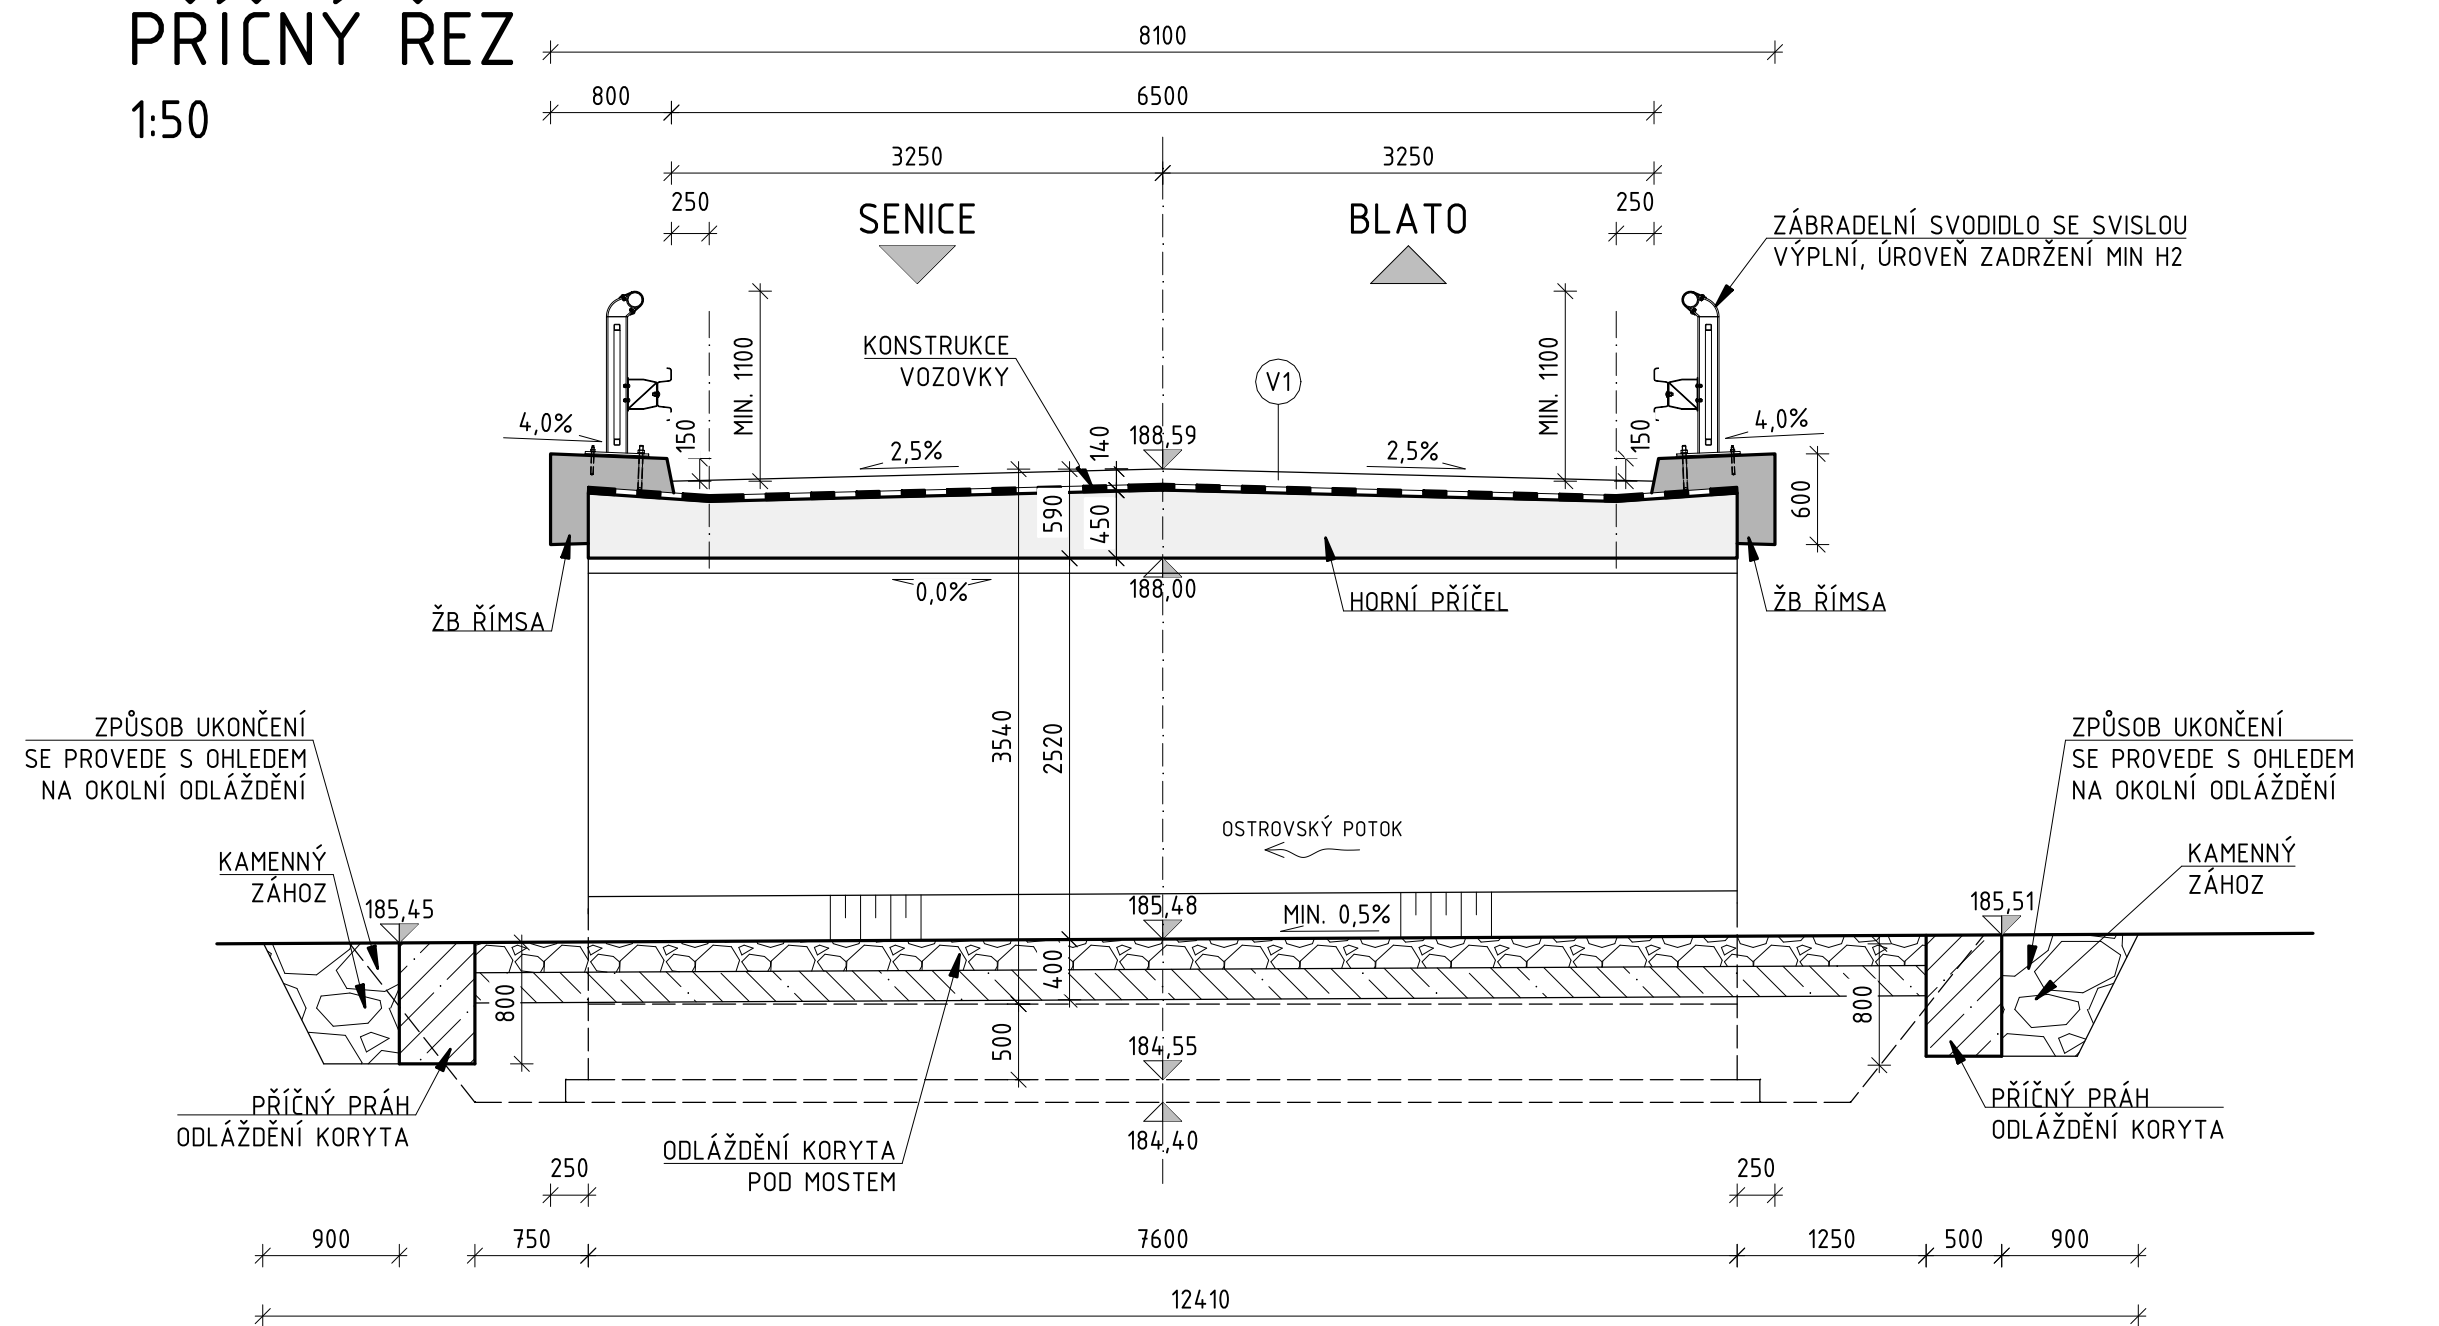

SKLADBA VOZOVKY - V1

VRSTVA	OZNAČENÍ	VYDATNOST [kg/m²]	TLOUŠŤKA [mm]	NORMA
ASFALTOVÝ BETON PRO OBRUSNÉ VRSTVY	ACO 11		40	ČSN EN 13108-1
SPOJOVACÍ POSTŘÍK - ASFALTOVÁ EMULZE	PS-EK	0,30		ČSN 73 6129
ASFALTOVÝ BETON PRO PODKLADNÍ VRSTVY	ACL 16		60	ČSN EN 13108-1
LITÝ ASFALT	MA 11 IV		35	ČSN EN 13108-6
HYDROIZOLACE			5	
		Σ	140	

SPECIFIKACE BETONU

KONSTRUKCE	TŘÍDA BETONU
NOSNÁ KONSTRUKCE	C30/37–XF2, XD1
OPĚRY	C30/37–XF2, XD1
ZÁKLADY	C30/37–XF3, XA2
ŘÍMSY	C30/37–XF4, XD3
PODKLADNÍ BETON POD ZÁKLADY	C8/10–XA2
PODKLADNÍ BETON POD DRENÁŽ	C8/10n
PŘÁH VE DNĚ	C30/37–XF3
BETONOVÉ LOŽE POD DLAŽBU	C20/25n–XF3
BETONOVÉ OBRUBNÍKY	C30/37–XF4

SPECIFIKACE OCELI

KONSTRUKCE	OZNAČENÍ OCELI
BETONÁŘSKÁ VÝZTUŽ	B500B
KOTVENÍ ŘÍMSY	S235 J2

Stavebník:	Krajská správa a údržba silnic Středočeského kraje Zborovská 11, 150 21 Praha 5			
Projektant:	III/32919, Blato - most ev.č. 32919-1			
Název části/objektu:	Most ev.č. 32919-1			
Příloha:	Dispozice			
Vypracoval:	Číslo zakázky:	Označení části/objektu:	Číslo přílohy:	Kopie:
Ing. Dominik Jareš	17-031-02			
Zodpovědný projektant:	Stupeň projektu:			
Ing. Marek Šeps	PDPS			
Kontroloval:	Datum:			
Ing. Miroslav Kubín	11/2018			