



SO 101 - Úprava silnice II/272

VZOROVÉ PŘÍČNÉ ŘEZY M 1:50


VZOROVÝ PŘÍČNÝ ŘEZ PRO ŽLB. KCI.
1:50

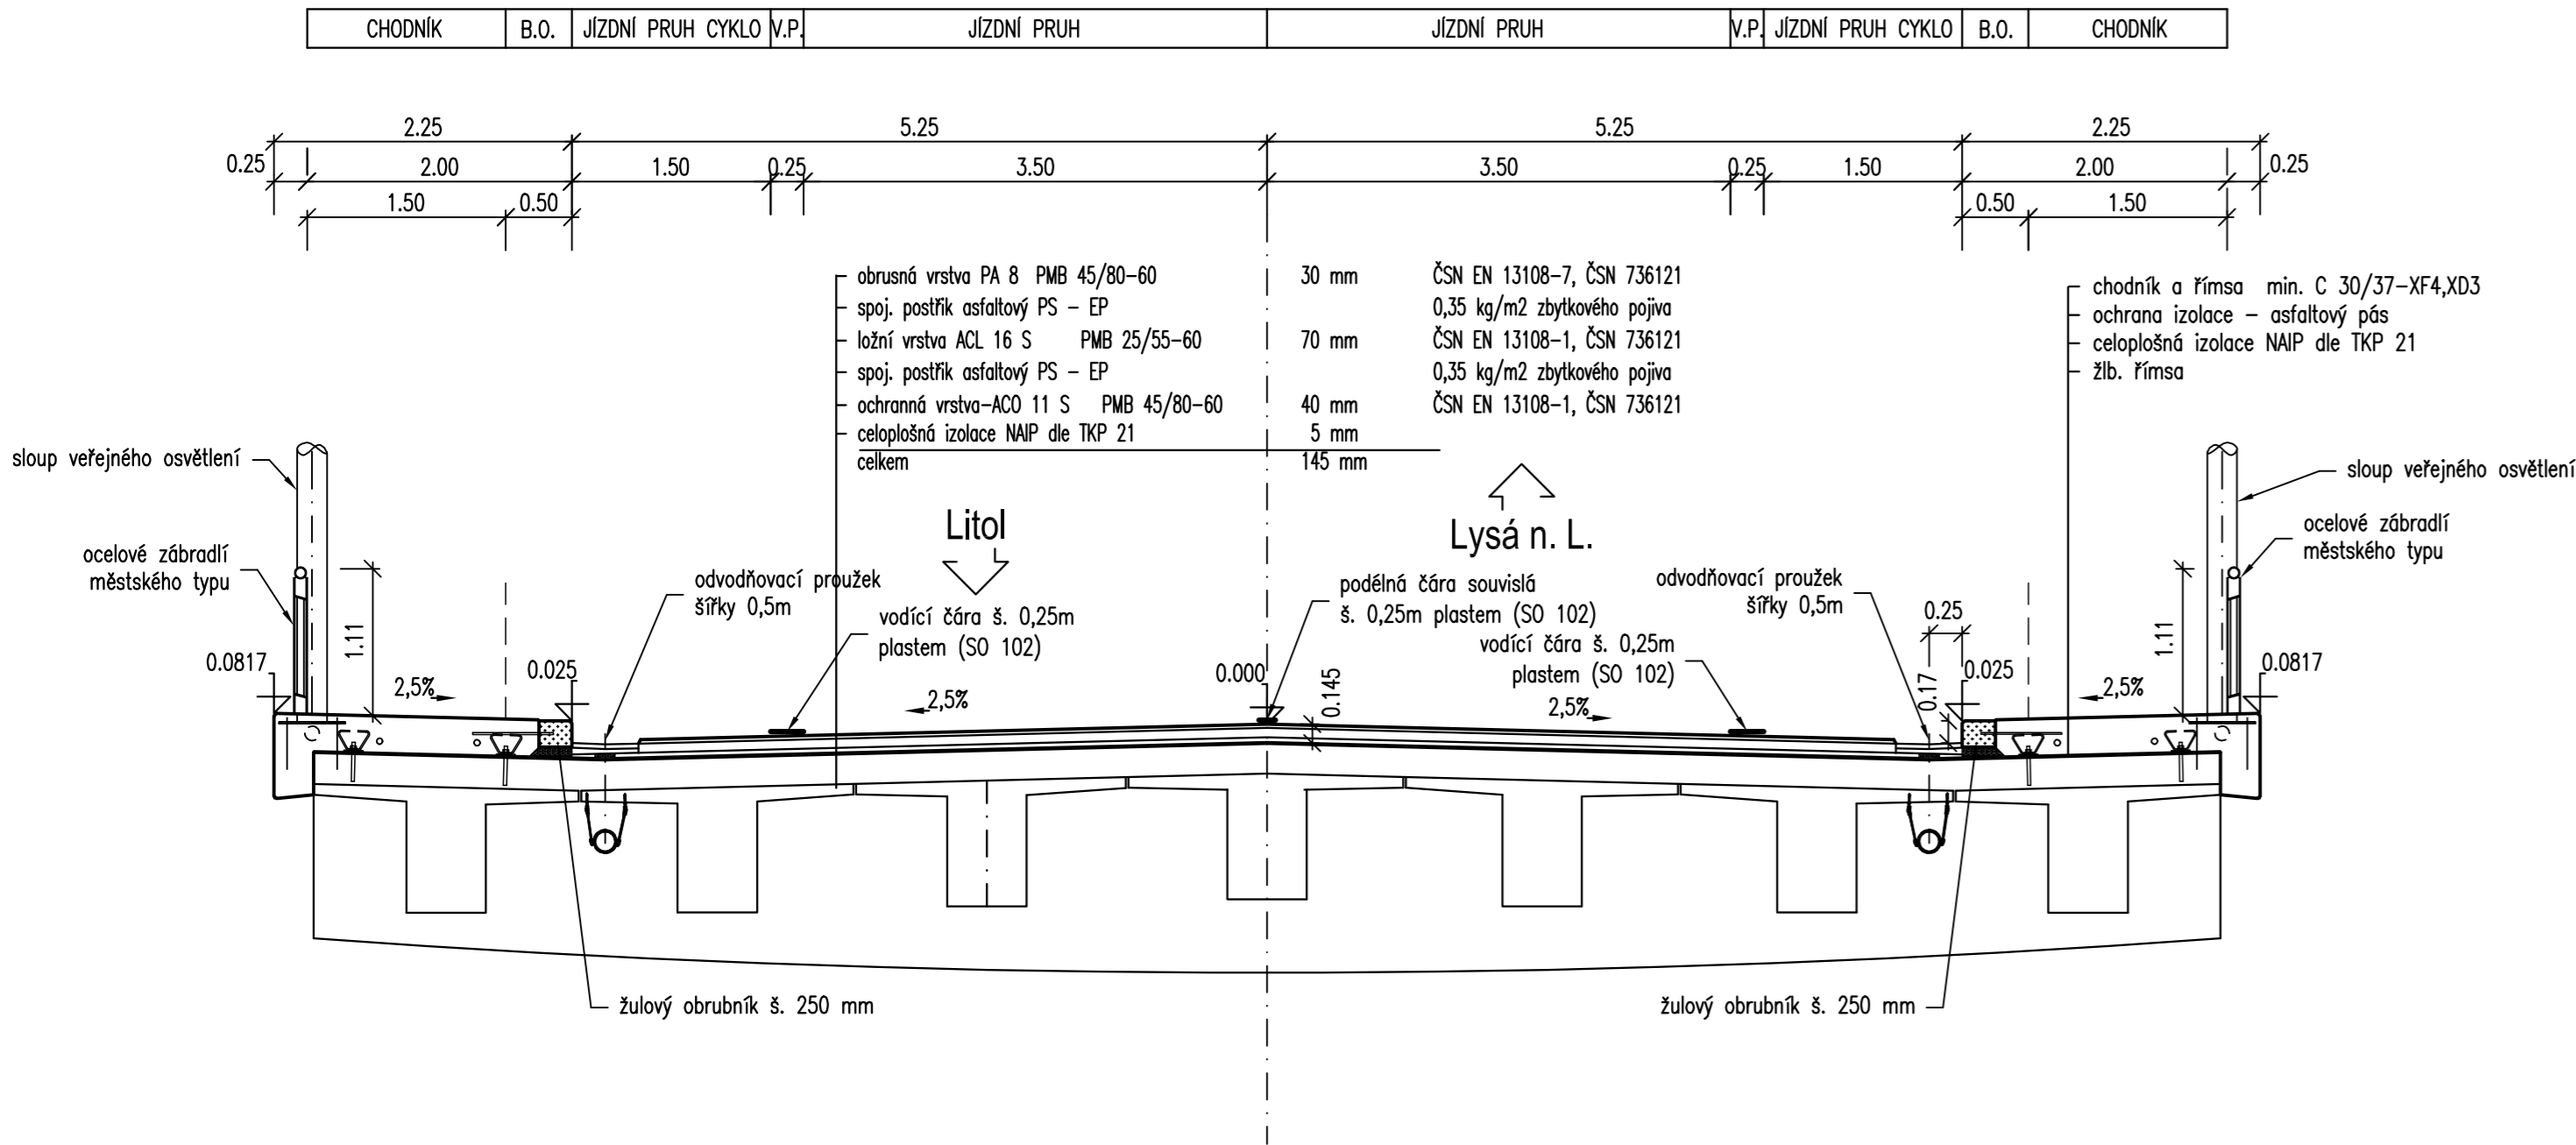

VZOROVÝ PŘÍČNÝ ŘEZ PRO OCELOVOU KCI.
1:50

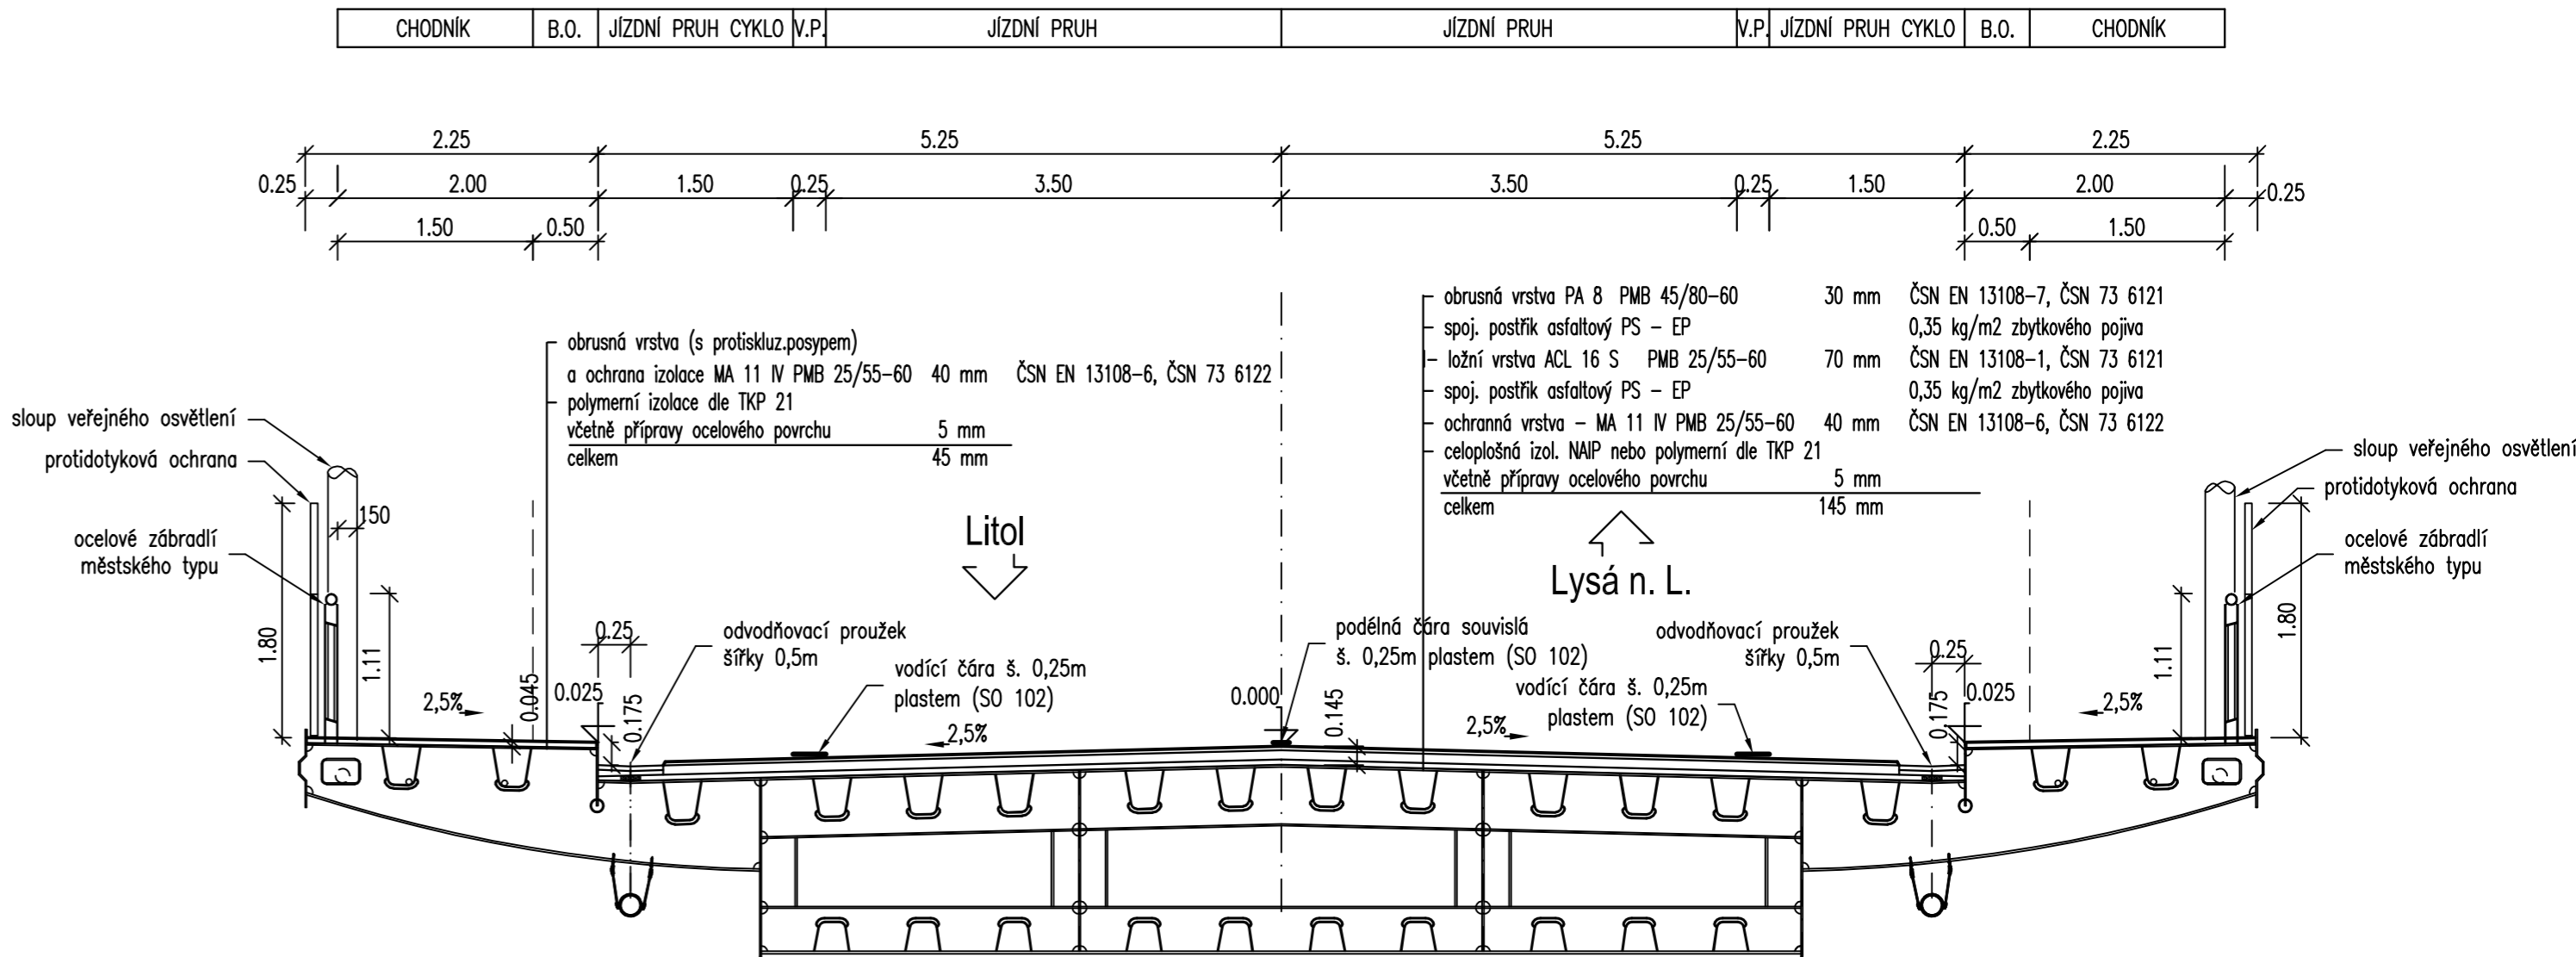

VZOROVÝ PŘÍČNÝ ŘEZ PRO RAMPY
1:50

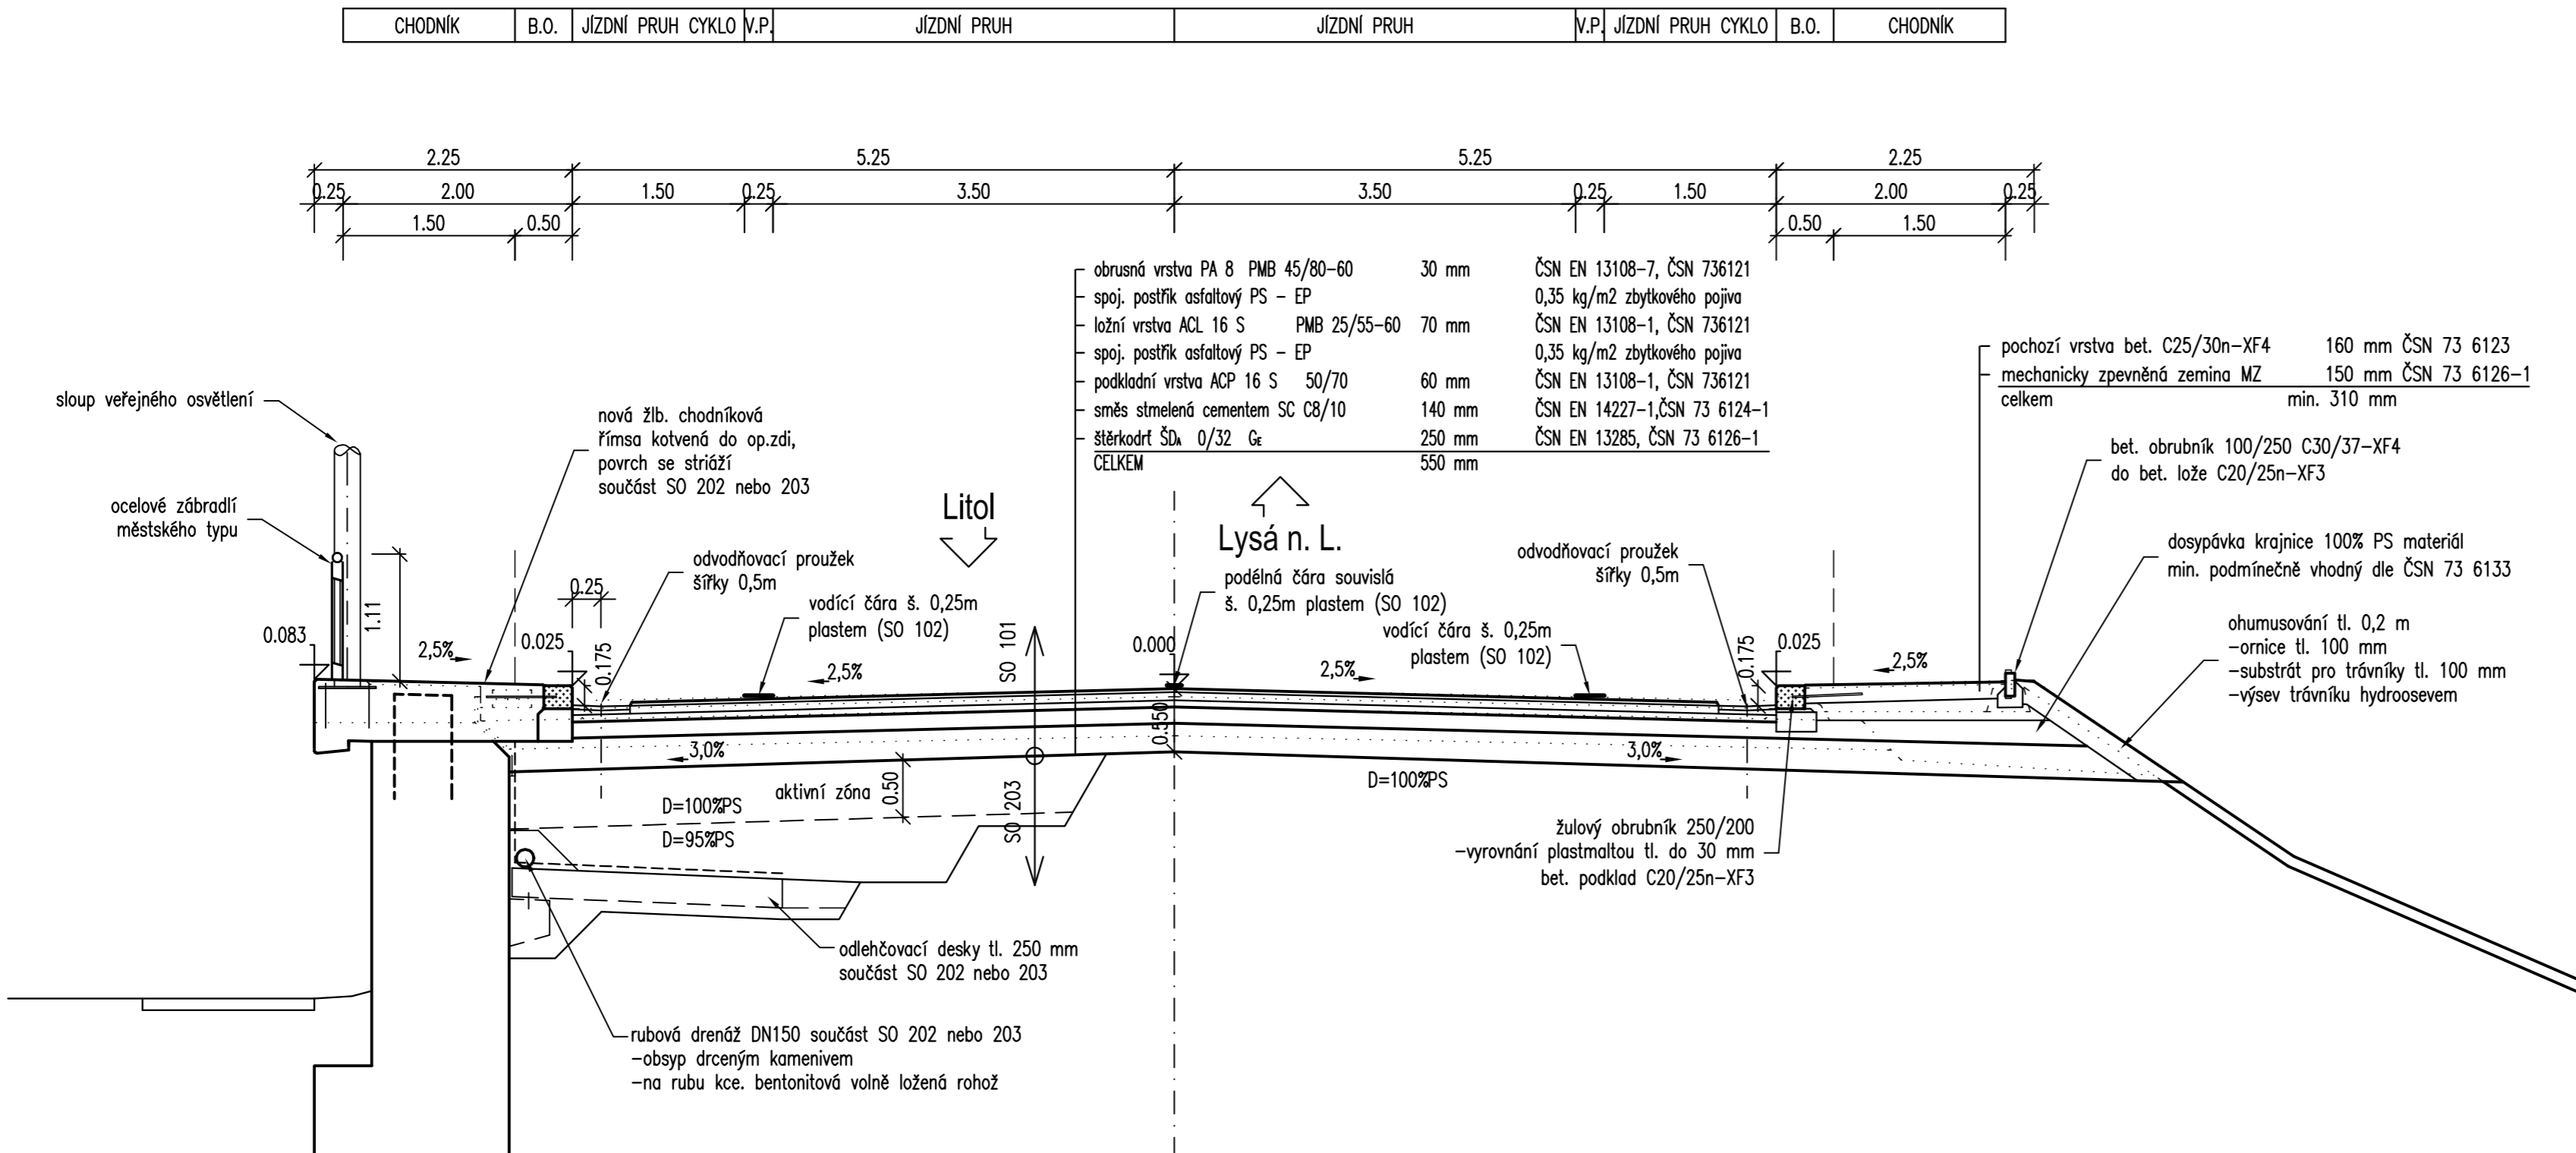

ČÁST B SO 101

ČISTOPIS

Objednatel stavby:	Krajská správa a údržba silnic Středočeského kraje, p.o. Se sídlem Zborovská 11 150 21 Praha 5, IČ: 000 66 001	Razítka, datum, podpis:

Souřadnicový systém S-JTSK, Výškový systém Bpv			
Naměřil/vypracoval: podpis:	Zodpovědný projektant: podpis:	Vyrobil/redigoval: Ing. Jiří SALAVA	Zhotovitel:
Technická kontrola: podpis:	Hlavní inženýr projektu: podpis:	PRAGOPROJEKT, a.s., K Rybáře 1688/16, 147 54 Praha 4	

Kraj:	STŘEDOČESKÝ	Číslo zakázky:	15-542-2-000
Obec:	LYSÁ NAD LABEM	Číslo akce:	15-542
Objednatel:	KRAJSKÁ SPRÁVA A ÚDRŽBA SILNIC STŘEDOČESKÉHO KRAJE, p.o.	Datum:	11/2016
Akce:	II/272, Lysá nad Labem – most ev.č. 272-006 přes trať ČD Kolín-Všetaty a přes MK SO 101 – Úprava silnice II/272	Formát:	8xA4
Objekt:	SO 101 – Úprava silnice II/272	Mapka:	1:50
Příloha:	VZOROVÉ PŘÍČNÉ ŘEZY	Stupeň:	PDPS
		Číslo přílohy:	3