
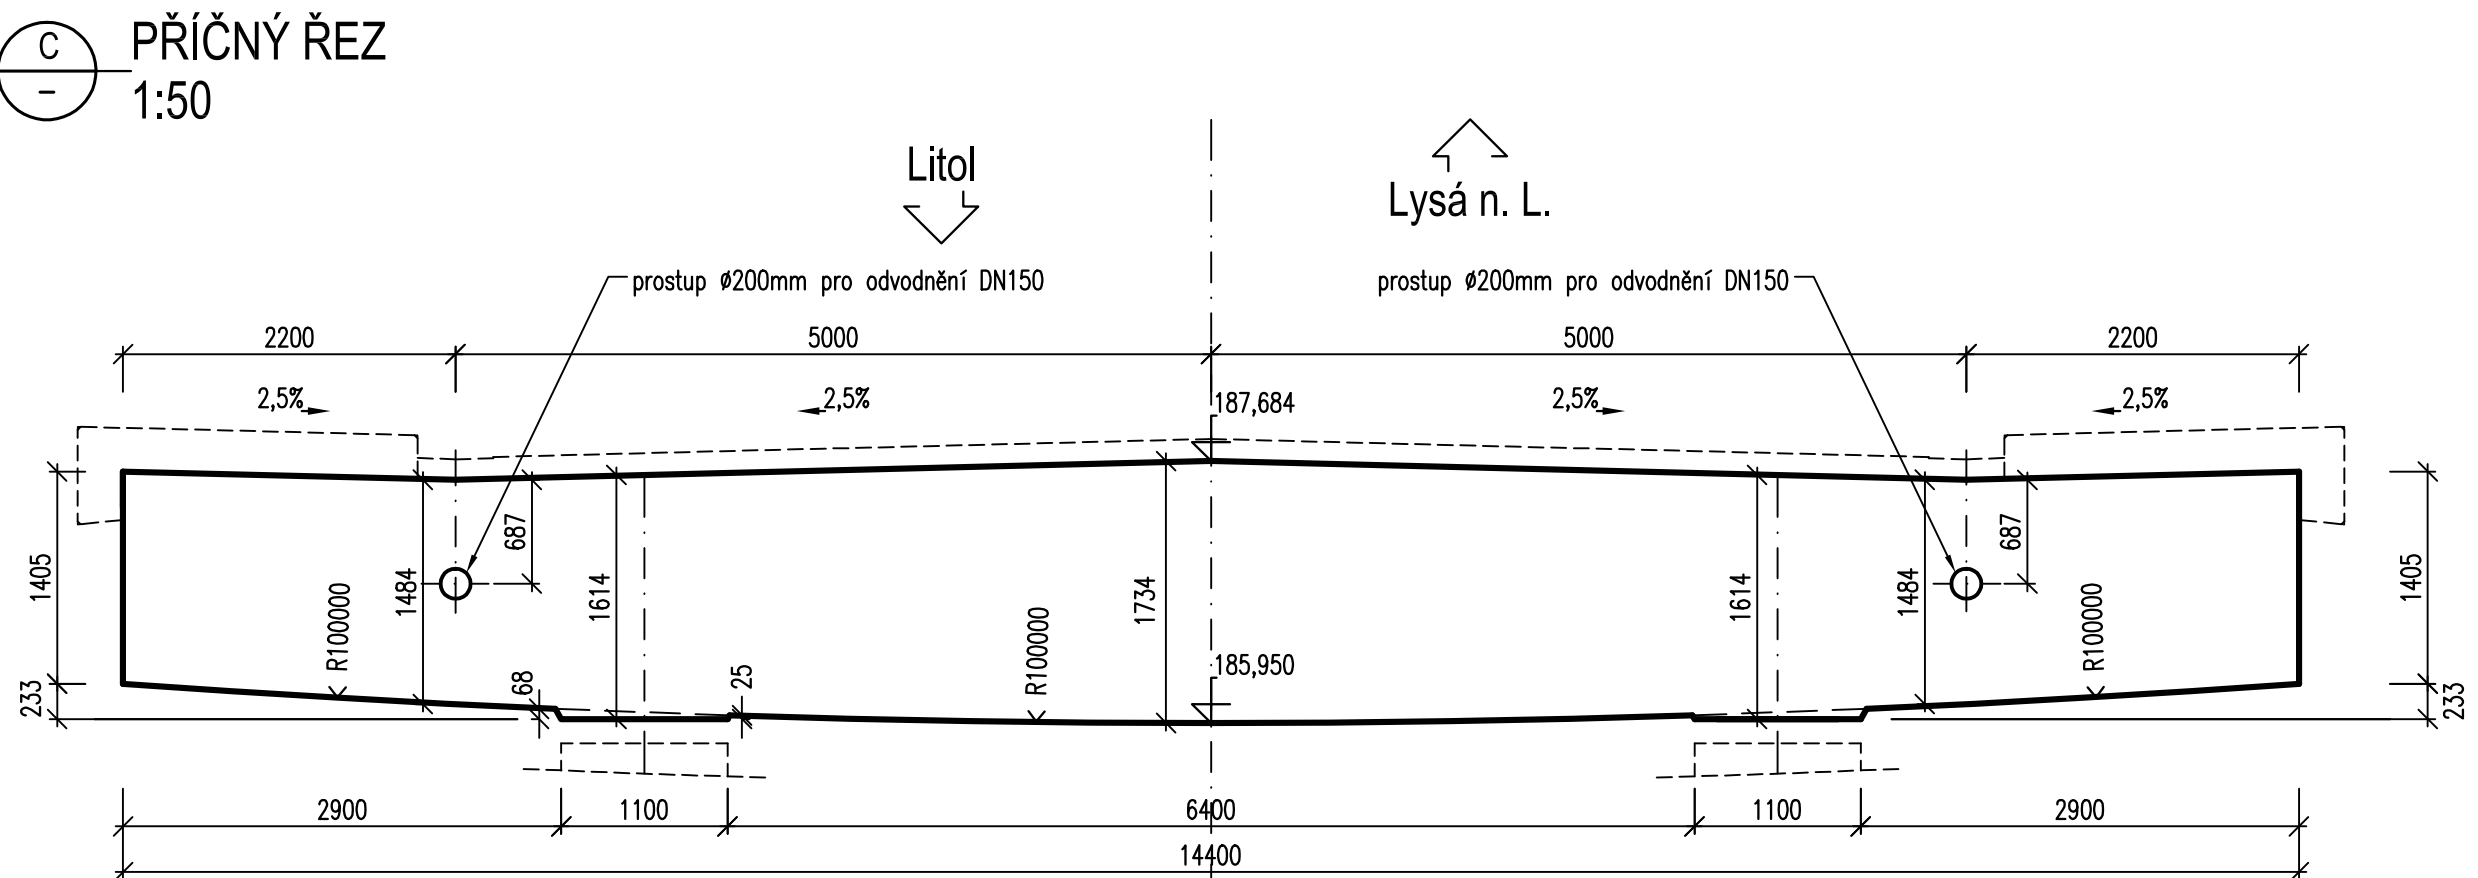
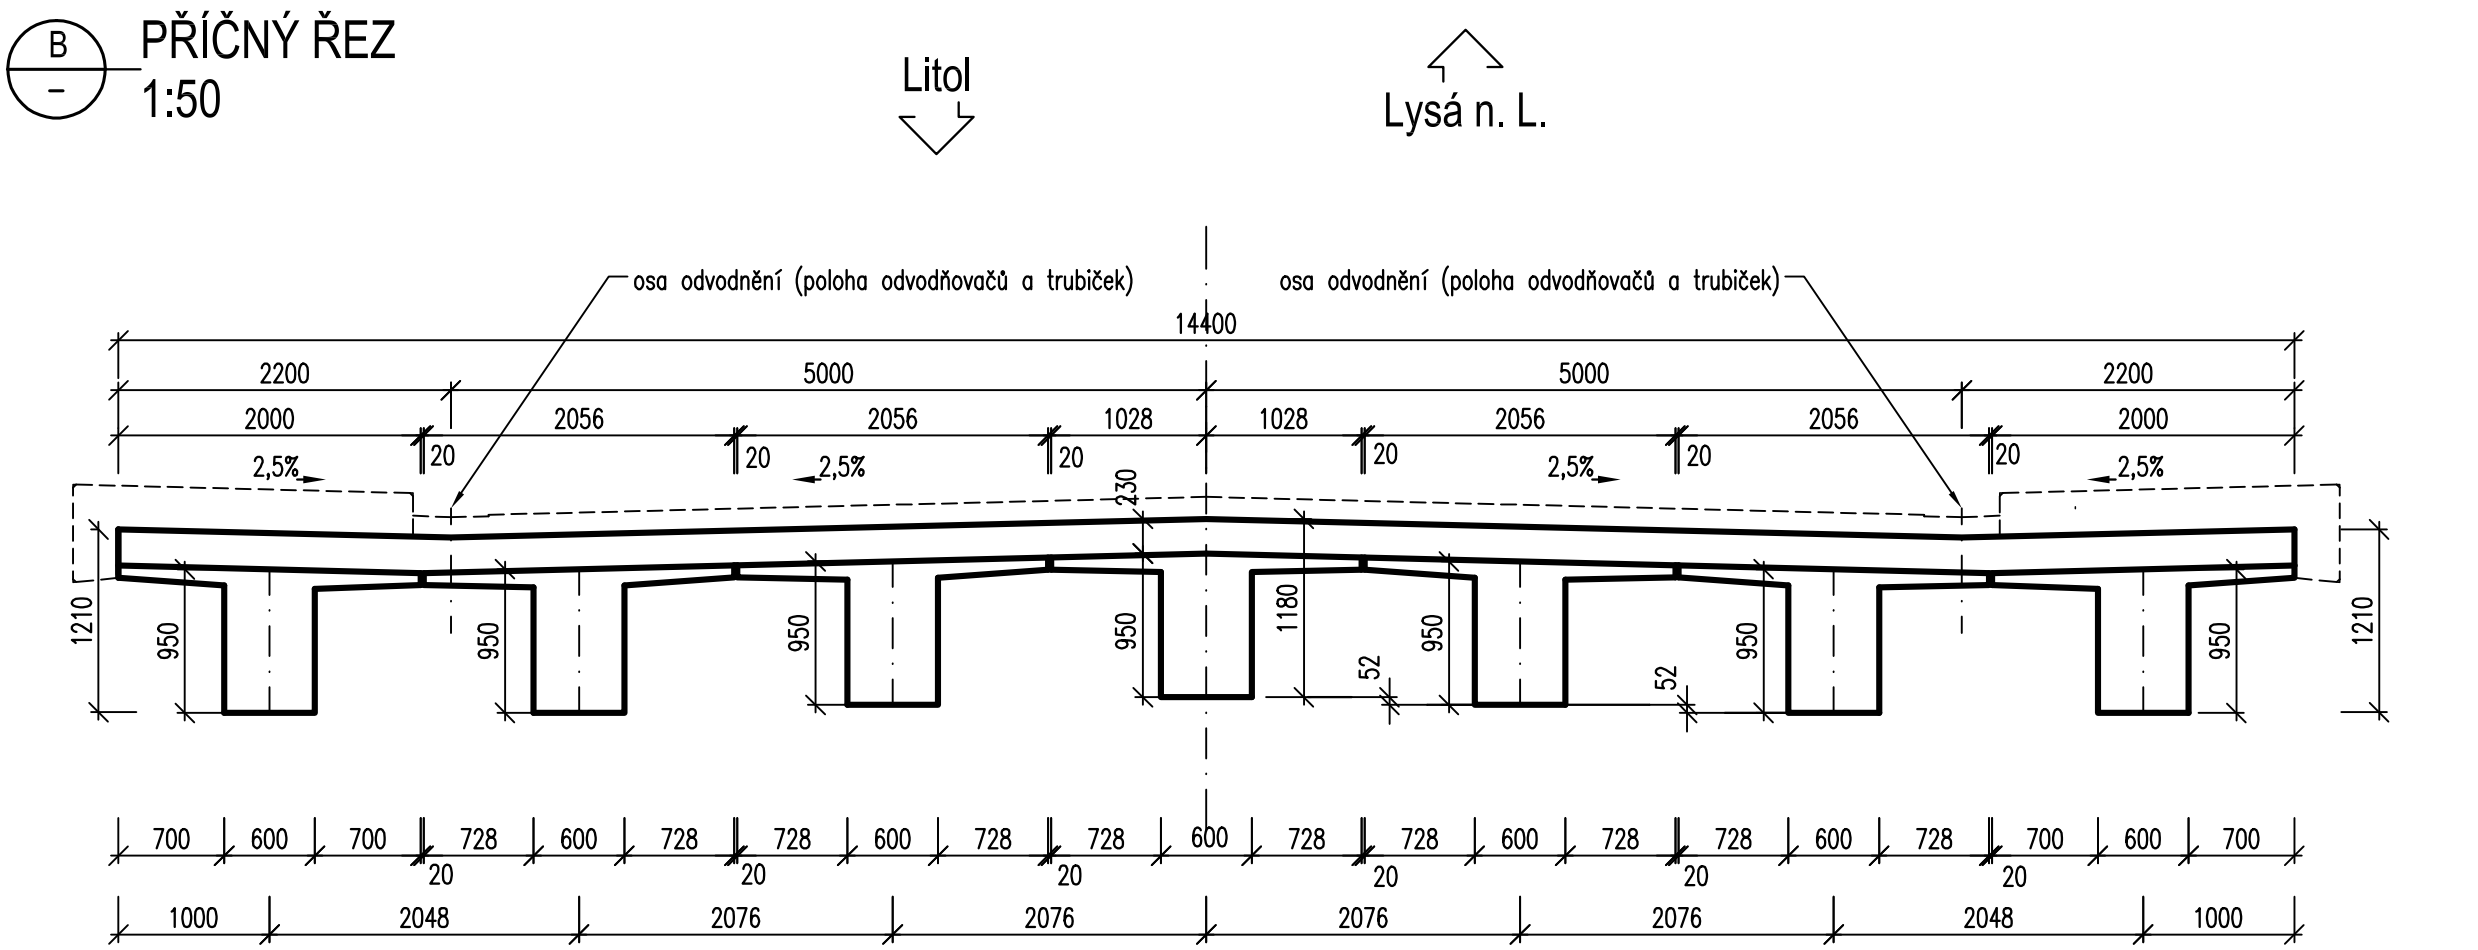


POZNÁMKA:
VÝKRES TVARU NOSNÉ KONSTRUKCE OP1-P4
PLATÍ TAKÉ PRO P7-OP10 (ZRCADLOVĚ OBRÁCENĚ)

MATERIÁLY :
BETONY:
PREF. NOSNÍKY:
C 45/55 - XF2 + XD1 (předp. beton)
SPRÁHLIVCI DESKA A MONOL. ČÁSTI PŘÍČNÍKŮ:
C 30/37 - XC4+XD1+XF2
POZN.: ZNAČENÍ BETONŮ DLE ČSN EN 206

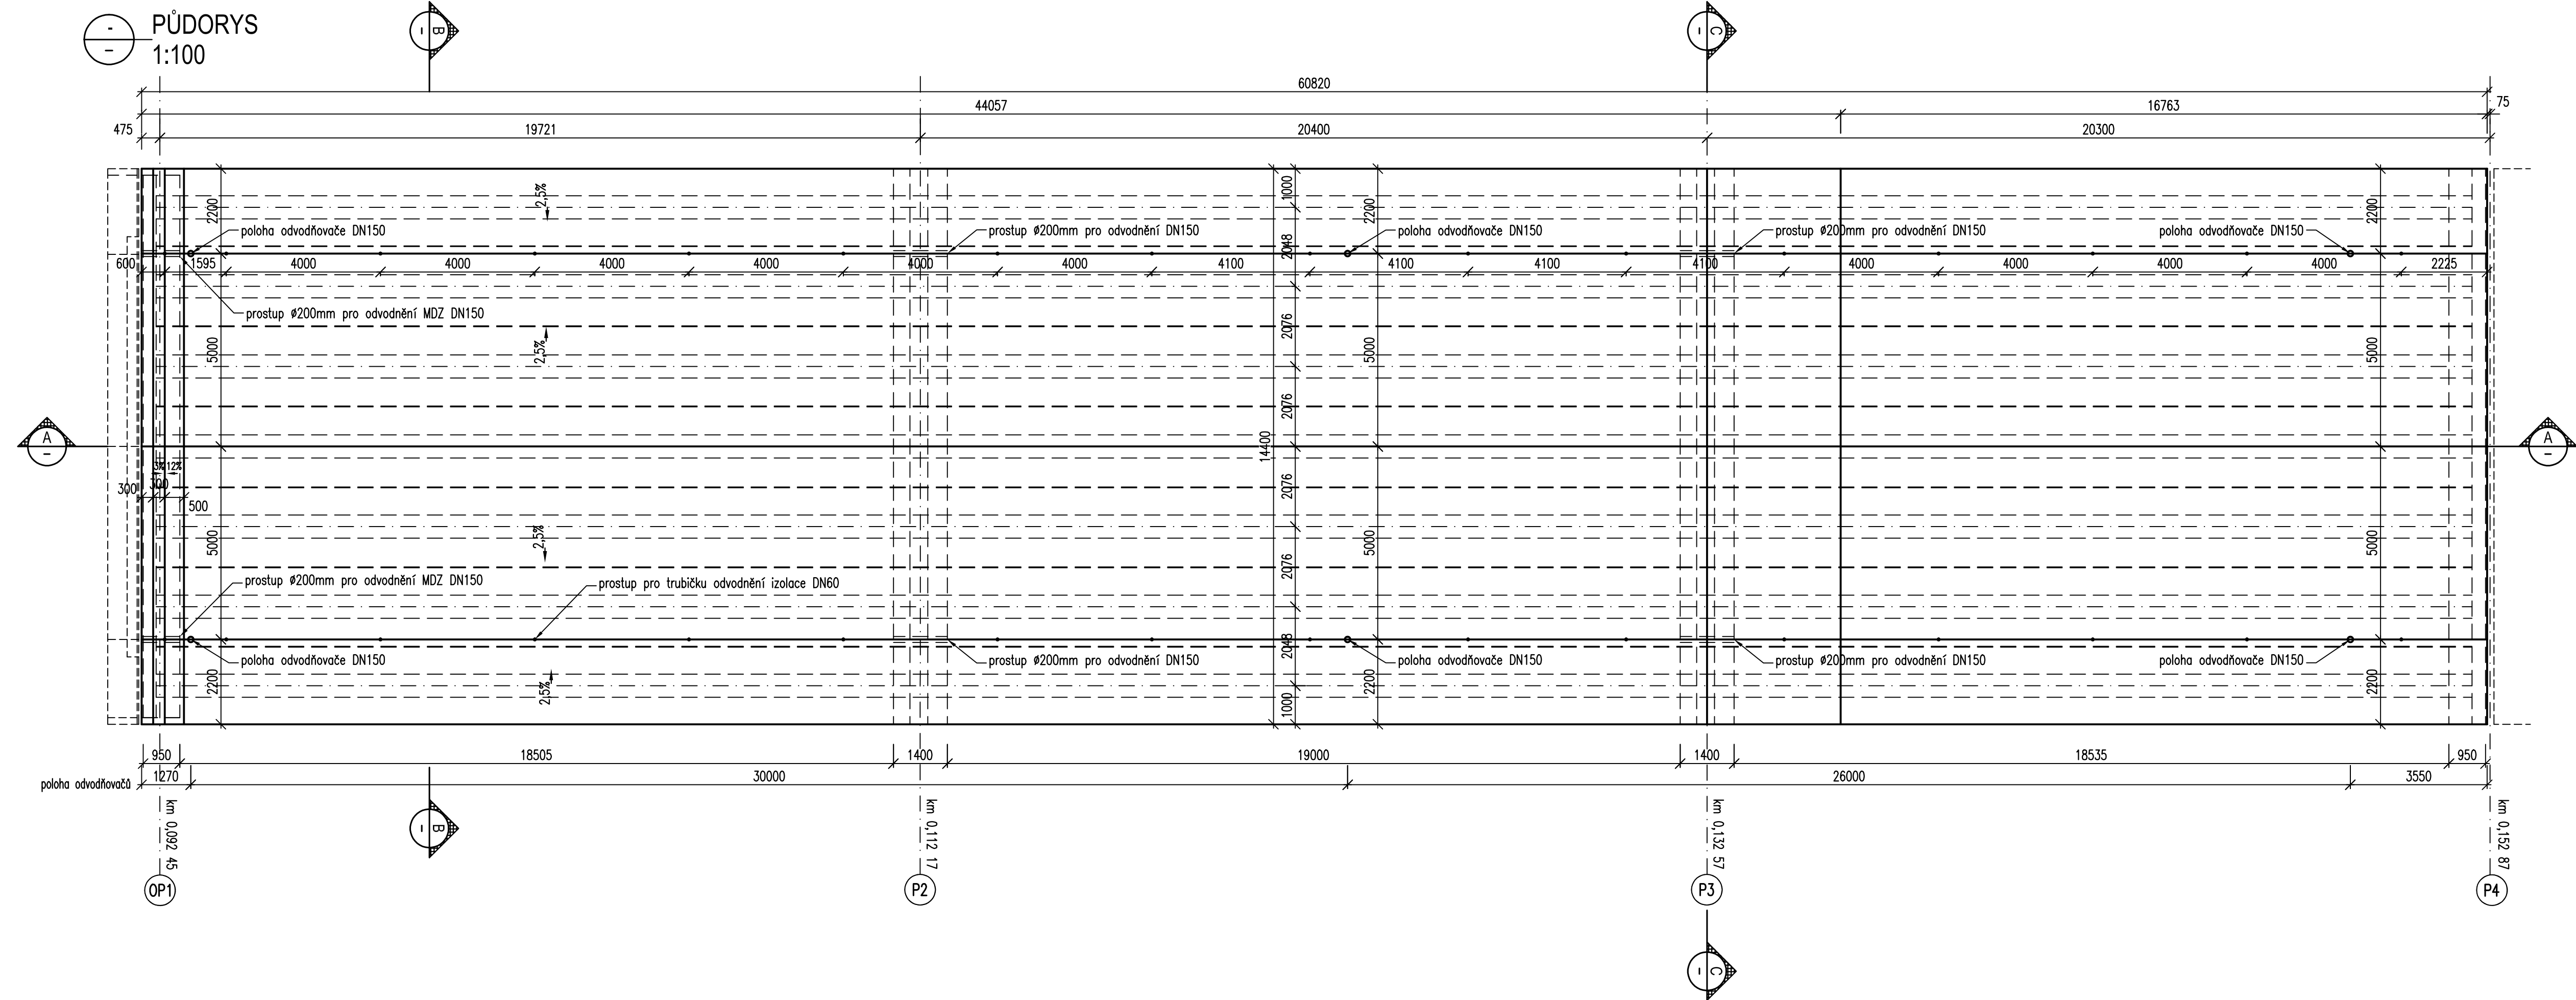

ČÁST B SO 201 ČISTOPIS

KUS KRAJSKÁ SPRÁVA ÚDRŽBA SILNIC Středoeckého kraje, p.o.		Rozřko, datum, podpis:
Krajská správa a údržba silnic Středoeckého kraje, p.o. Se sídlem Zborovská 11 150 21 Praha 5, IČ: 000 66 001		
Souřadnicový systém S-JTSK, Výškový systém Bpv		
PRAGOPROJEKT, a.s. - K Ryšonce 1668/16, 147 54 Praha 4 - Tel. 228 066 111, Fax 228 066 118, e-mail: mailbox@pragoprojekt.cz		
Návrh/úprava: Martin HODEK podpis:	Zodpovědný projektant: Ing. Jan SYKORA podpis:	Výkresní řešitel: Ing. Jiří SALVA podpis:
Technická kontrola: Ing. Jiří SALVA podpis:	Hlavní inženýr projektu: Ing. Jan SYKORA podpis:	Zhotovitel: PRAGOPROJEKT PRAGOPROJEKT, a.s. - K Ryšonce 1668/16, 147 54 Praha 4
Kraj: STŘEDOČESKÝ	Číslo zakázky: 15-542-2-000	
Obec: LYSÁ NAD LABEM	Číslo akce: 15-542	
Objednatel: KRAJSKÁ SPRÁVA A ÚDRŽBA SILNIC STŘEDOČESKÉHO KRAJE, p.o.	Datum: 11/2016	
Alce: II/272, Lysá nad Labem - most ev.č. 272-006 přes trať ČD Kolín-Všetaty a přes MK SO 201 - most ev.č. 272-006	Formát: 12x44	
Objekt: VÝKRES TVARU NOSNÉ KONSTRUKCE - BETON	Měřítko: 1:50, 1:100	
Příloha: VÝKRES TVARU NOSNÉ KONSTRUKCE - BETON	Stupeň: PDPS	
	Číslo přílohy: 4.4	