



PŮDORYS  
1:100

Litol

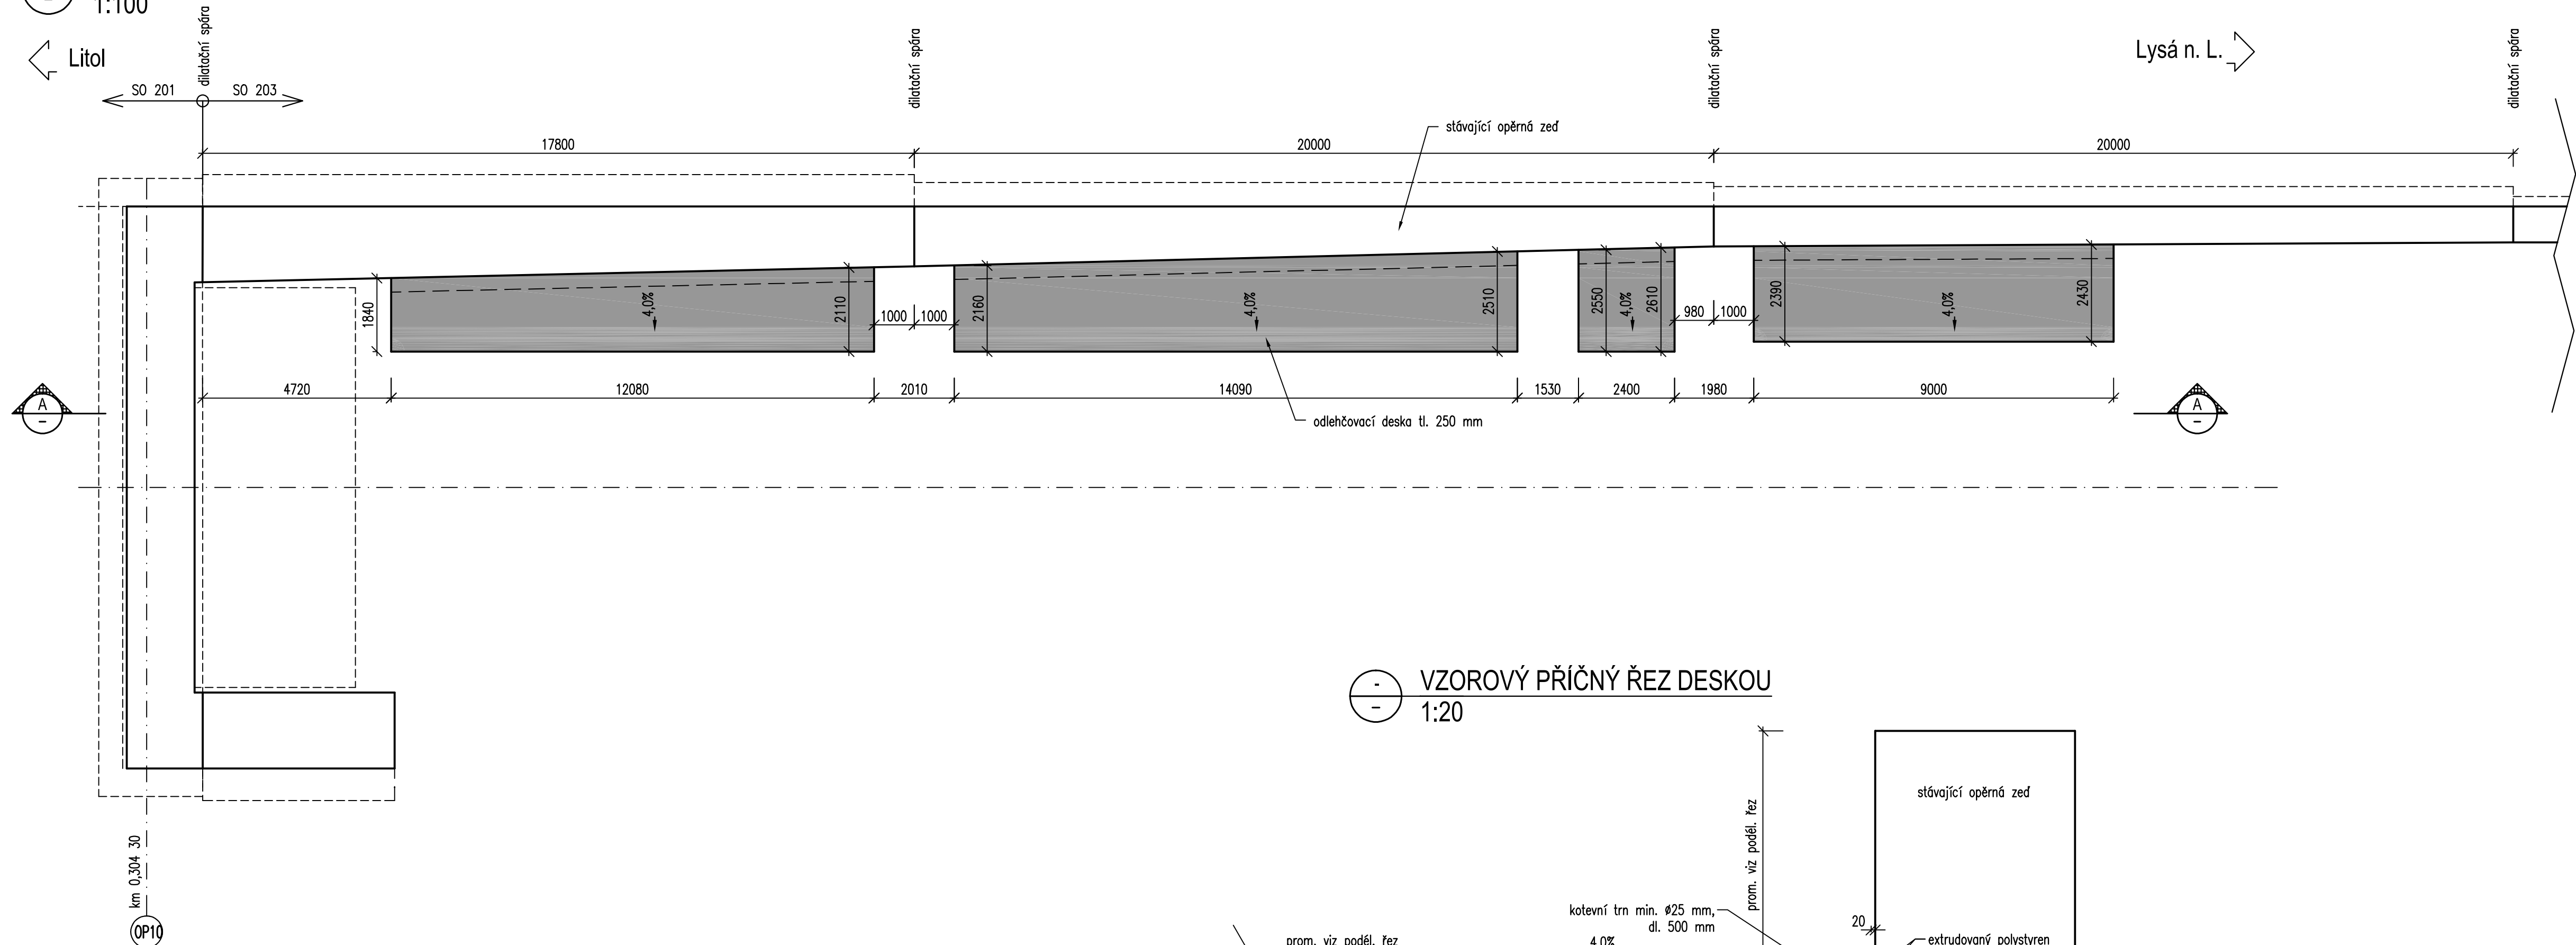

VZOROVÝ PŘÍČNÝ ŘEZ DESKOU  
1:20

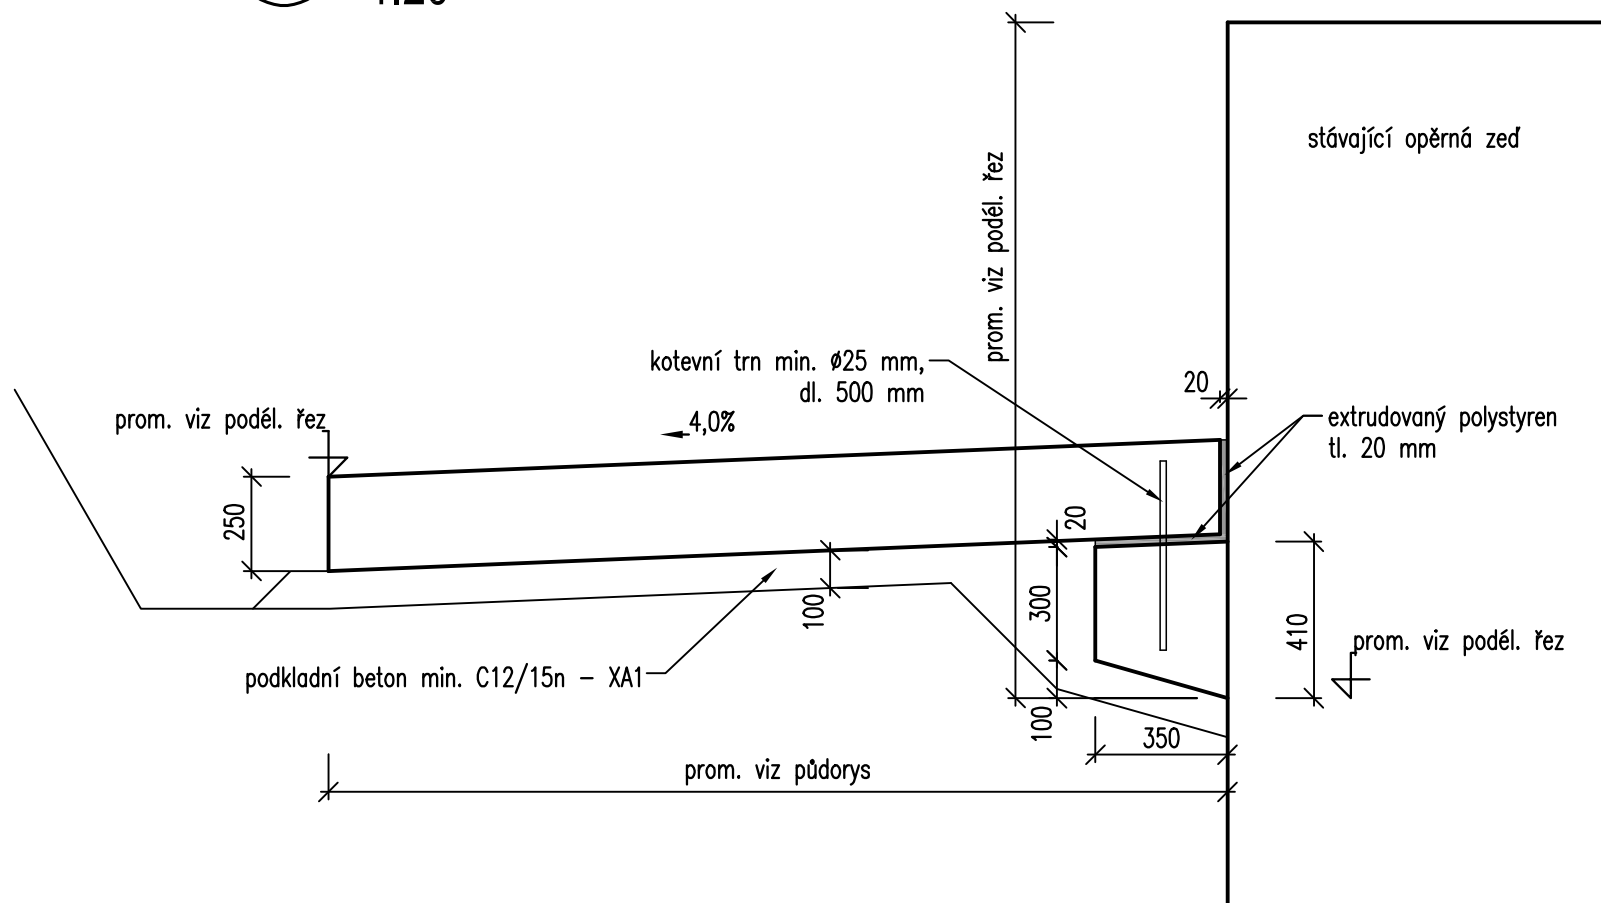

MATERIÁLY :

BETONY:

ODLEHČOVACÍ DESKY, OZUBY

C 25/30 - XF3


PODKLADNÍ BETON (POD DESKY):

C 12/15n - XA1

POZN.: ZNAČENÍ BETONŮ DLE ČSN EN 206

PODÉLNÝ ŘEZ  
1:100



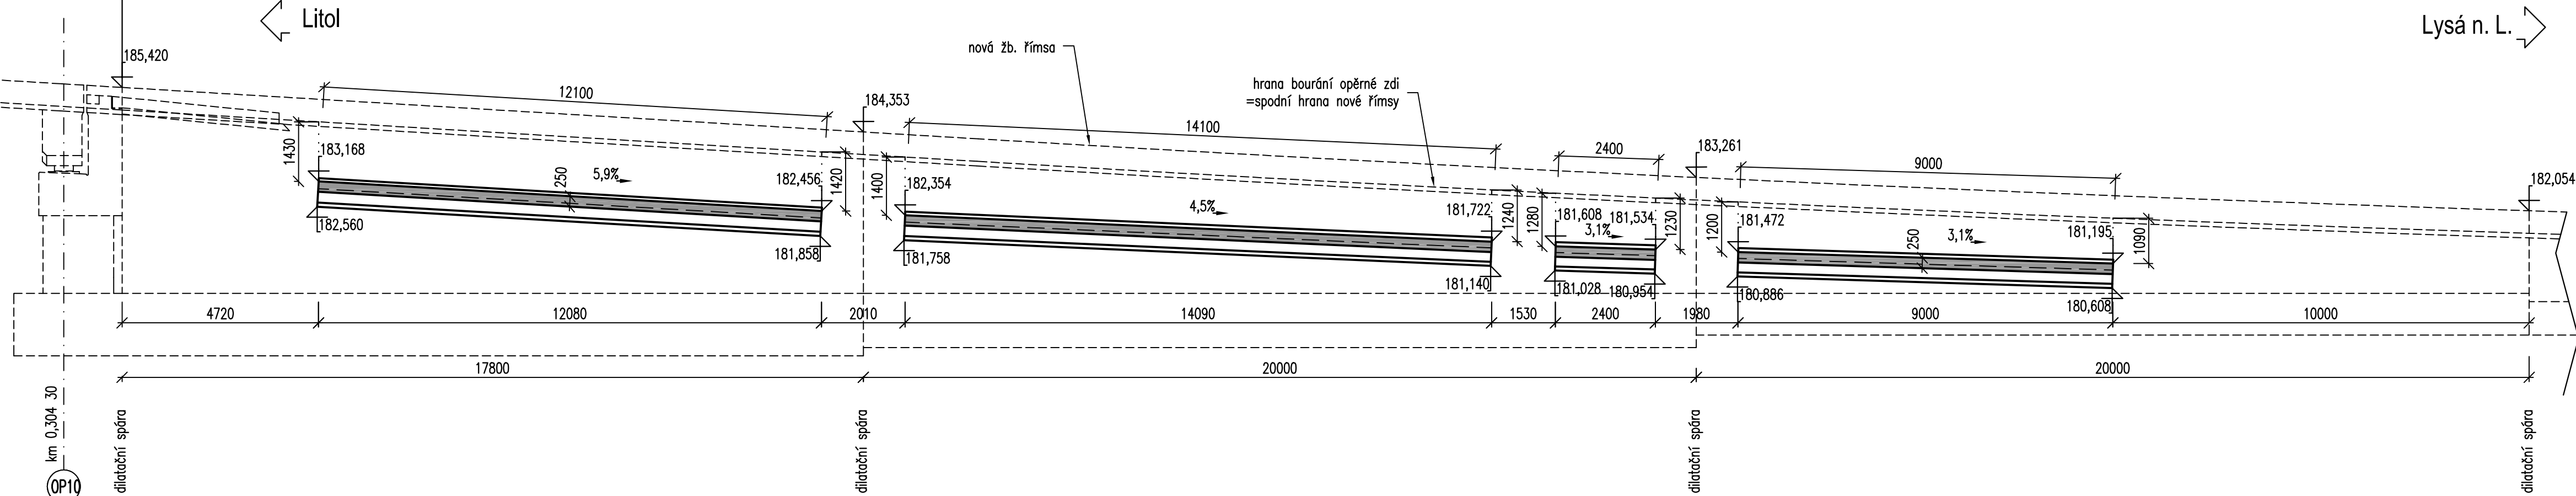


Litol



ČÁST B SO 203

ČISTOPIS

Objednatel stavby:	Krajská správa a údržba silnic Středočeského kraje, p.o. Se sídlem Zborovská 11 150 21 Praha 5, IČ: 000 66 001	Razítka, datum, podpis:
--------------------	---	-------------------------

Souřadnicový systém S-JTSK, Výškový systém Bpv			
PRAGOPROJEKT, a.s. – K Rybáře 1668/16, 147 54 Praha 4 – Tel. 226 066 111, Fax 226 066 118, e-mail: mailbox@pragoprojekt.cz			
Namítl/vypracoval: Martin HOĐEK podpis: 	Zodpovědný projektant: Ing. Jan ŠYKORA podpis: 	Vyrobil vedl: Ing. Jiří SALAVA	Zhotovitel: 
Technická kontrola: Ing. Jiří SALAVA podpis: 	Hlavní inženýr projektu: Ing. Jan ŠYKORA podpis: 	PRAGOPROJEKT, a.s., K Rybáře 1668/16, 147 54 Praha 4	

Kraj:	STŘEDOČESKÝ	Číslo zakázky:	15-542-2-000
Obec:	LYSÁ NAD LABEM	Číslo akce:	15-542
Objednatel:	KRAJSKÁ SPRÁVA A ÚDRŽBA SILNIC STŘEDOČESKÉHO KRAJE, p.o.	Datum:	11/2016
Akce:	II/272, Lysá nad Labem - most ev.č. 272-006 přes trať ČD Kolin-Všetaty a přes MK	Formát:	8xA4
Objekt:	SO 203 - Opěrné zdi - směr Lysá - sanace	Mapka:	1:20,100
Příloha:	VÝKRES TVARU ODLÉHČOVACÍCH DESEK	Stupeň:	PDPS
		Souprava:	
		Číslo přílohy:	5.1