

MATERIÁLY :

BETONY:


ODLEHČOVACÍ DESKY, OZUBY

C 25/30 - XF3


PODKLADNÍ BETON (POD DESKY):

C 12/15n - XA1

POZN.: ZNAČENÍ BETONŮ DLE ČSN EN 206

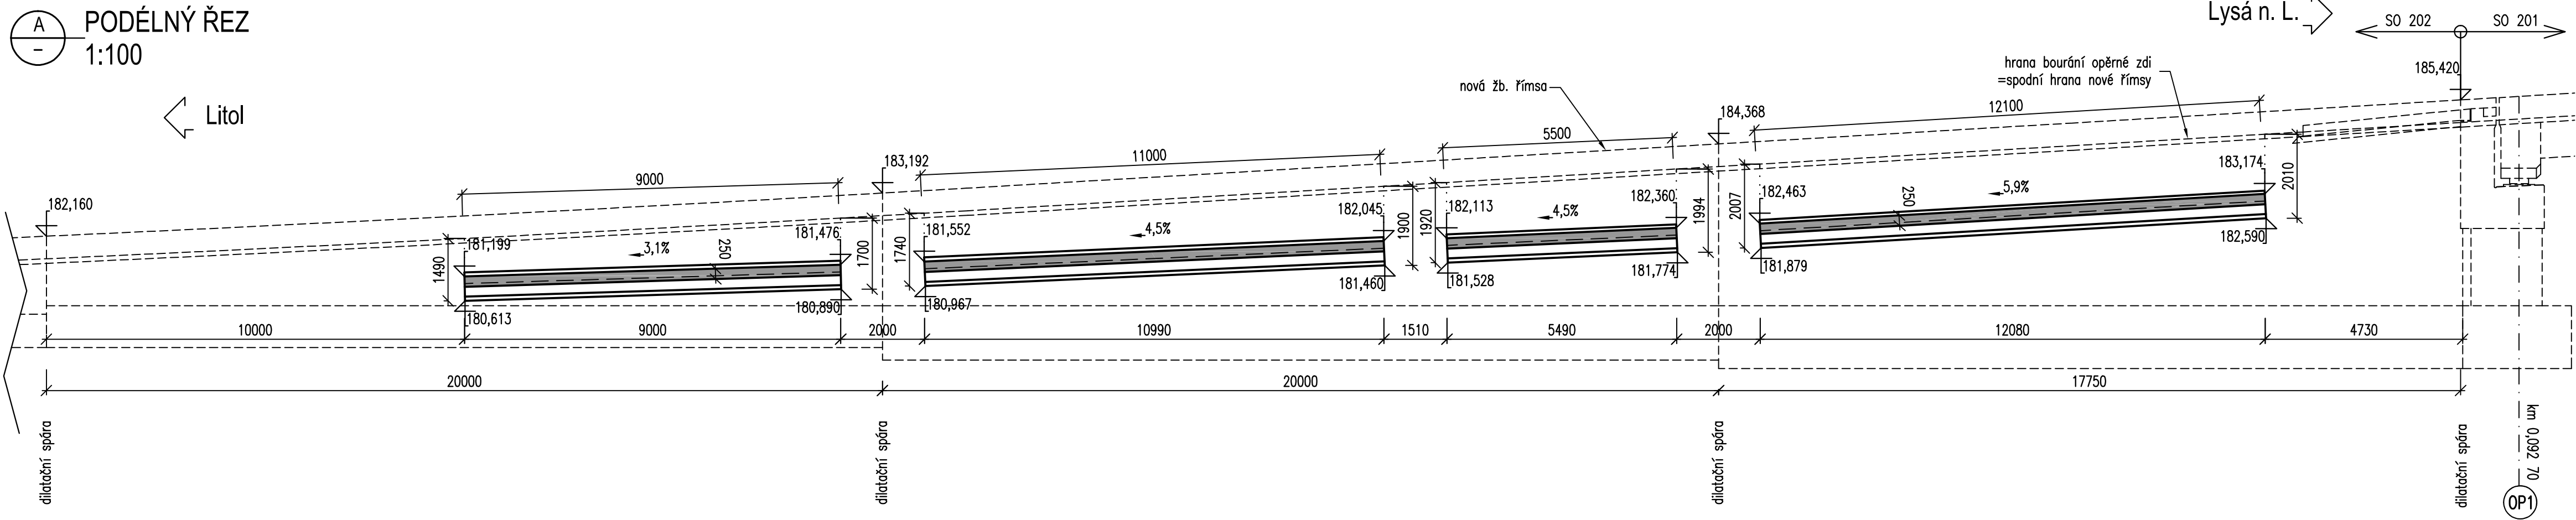

VZOROVÝ PŘÍČNÝ ŘEZ DESKOU  
 1:20

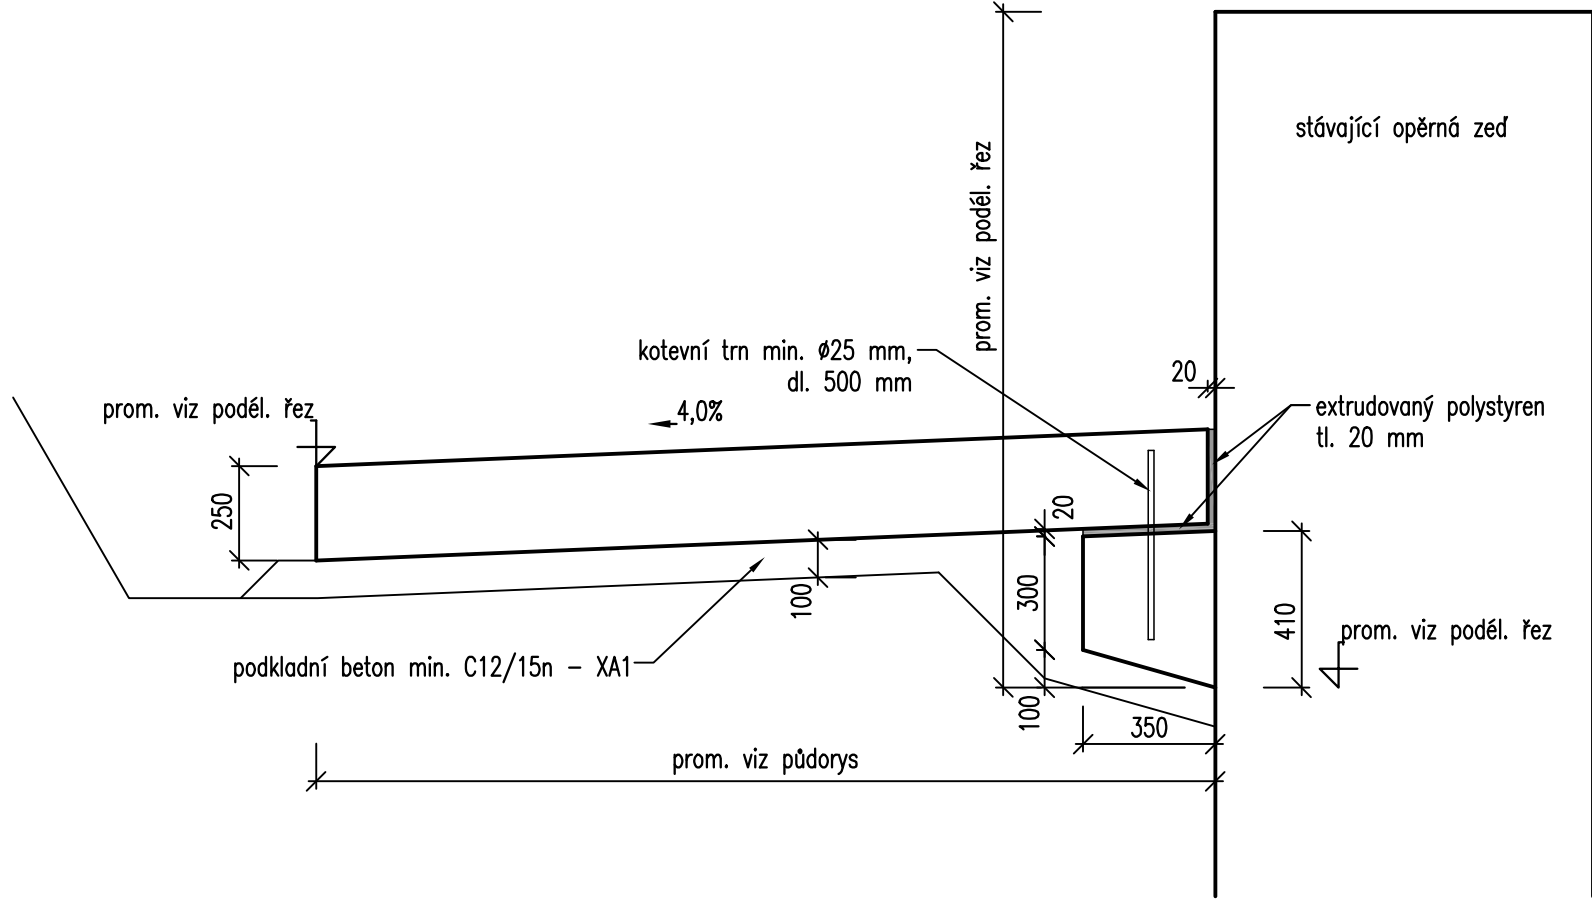

ČÁST B SO 202

ČISTOPIS

Objednatel stavby:	Krajská správa a údržba silnic Středočeského kraje, p.o. Se sídlem Zborovská 11 150 21 Praha 5, IČ: 000 66 001	Razítka, datum, podpis:
--------------------	--	-------------------------

Souřadnicový systém S-JTSK, Výškový systém Bpv			
Navrhl/vypracoval: Martin HOĐEK podpis:	Zodpovědný projektant: Ing. Jan ŠYKORA podpis:	Vyrobil/redigoval: Ing. Jiří SALAVA podpis:	Zhotovitel: PRAGOPROJEKT PRAGOPROJEKT, a.s., K Rybáře 168/16, 147 54 Praha 4

Kraj:	STŘEDOČESKÝ	Číslo zakázky:	15-542-2-000
Obec:	LYSÁ NAD LABEM	Číslo akce:	15-542
Objednatel:	KRAJSKÁ SPRÁVA A ÚDRŽBA SILNIC STŘEDOČESKÉHO KRAJE, p.o.	Datum:	11/2016
Akce:	II/272, Lysá nad Labem – most ev.č. 272-006 přes trať ČD Kolín-Všetaty a přes MK	Formát:	8xA4
Objekt:	SO 202 – Opěrné zdi – směr Litol – sanace	Mařtka:	1:20,100
Příloha:	VÝKRES TVARU ODLEHČOVACÍCH DESEK	Stupeň:	PDPS
		Číslo přílohy:	5.1