




-
 -
 PŮDORYS HORNÍ ČÁSTI - LYSKÁ STRANA
 1:50

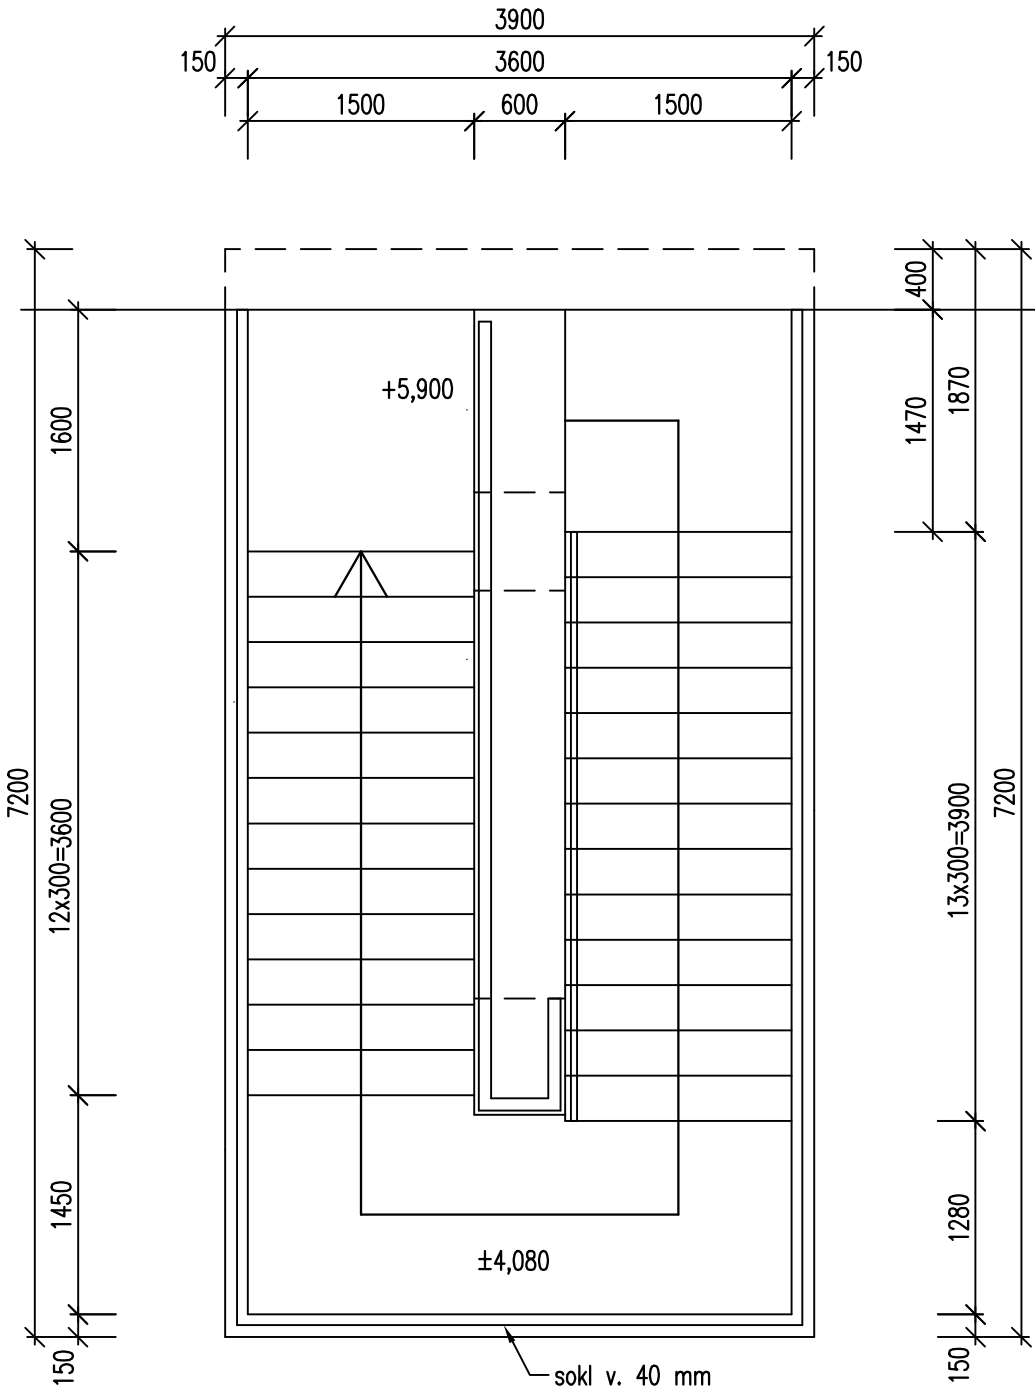

-
 -
 PŮDORYS HORNÍ ČÁSTI - LITOLSKÁ STRANA
 1:50

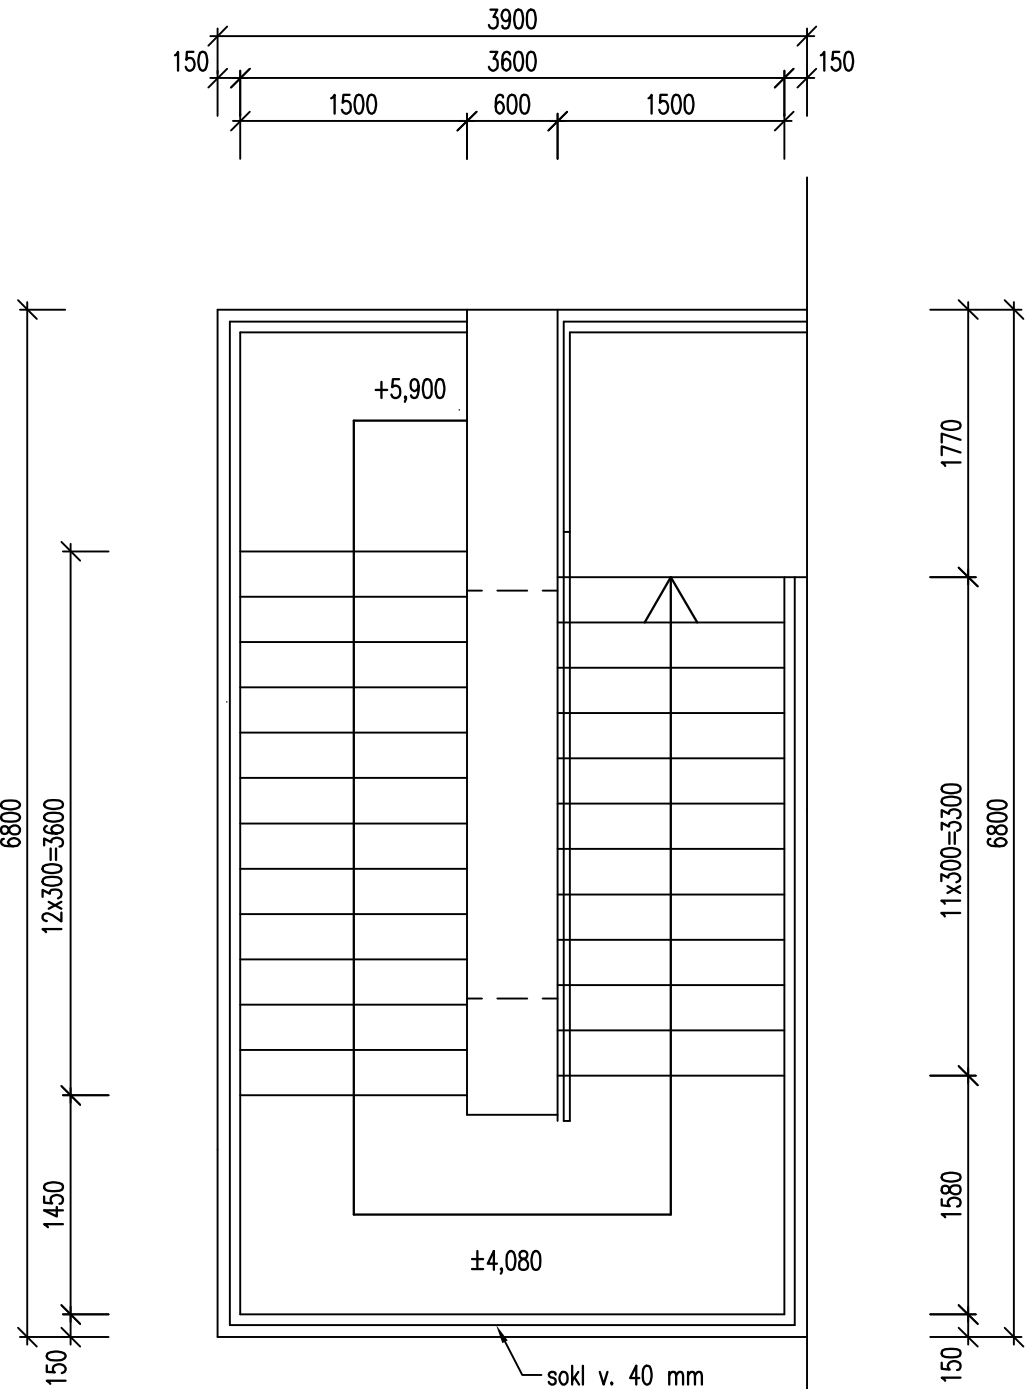

-
 -
 POHLED
 1:50

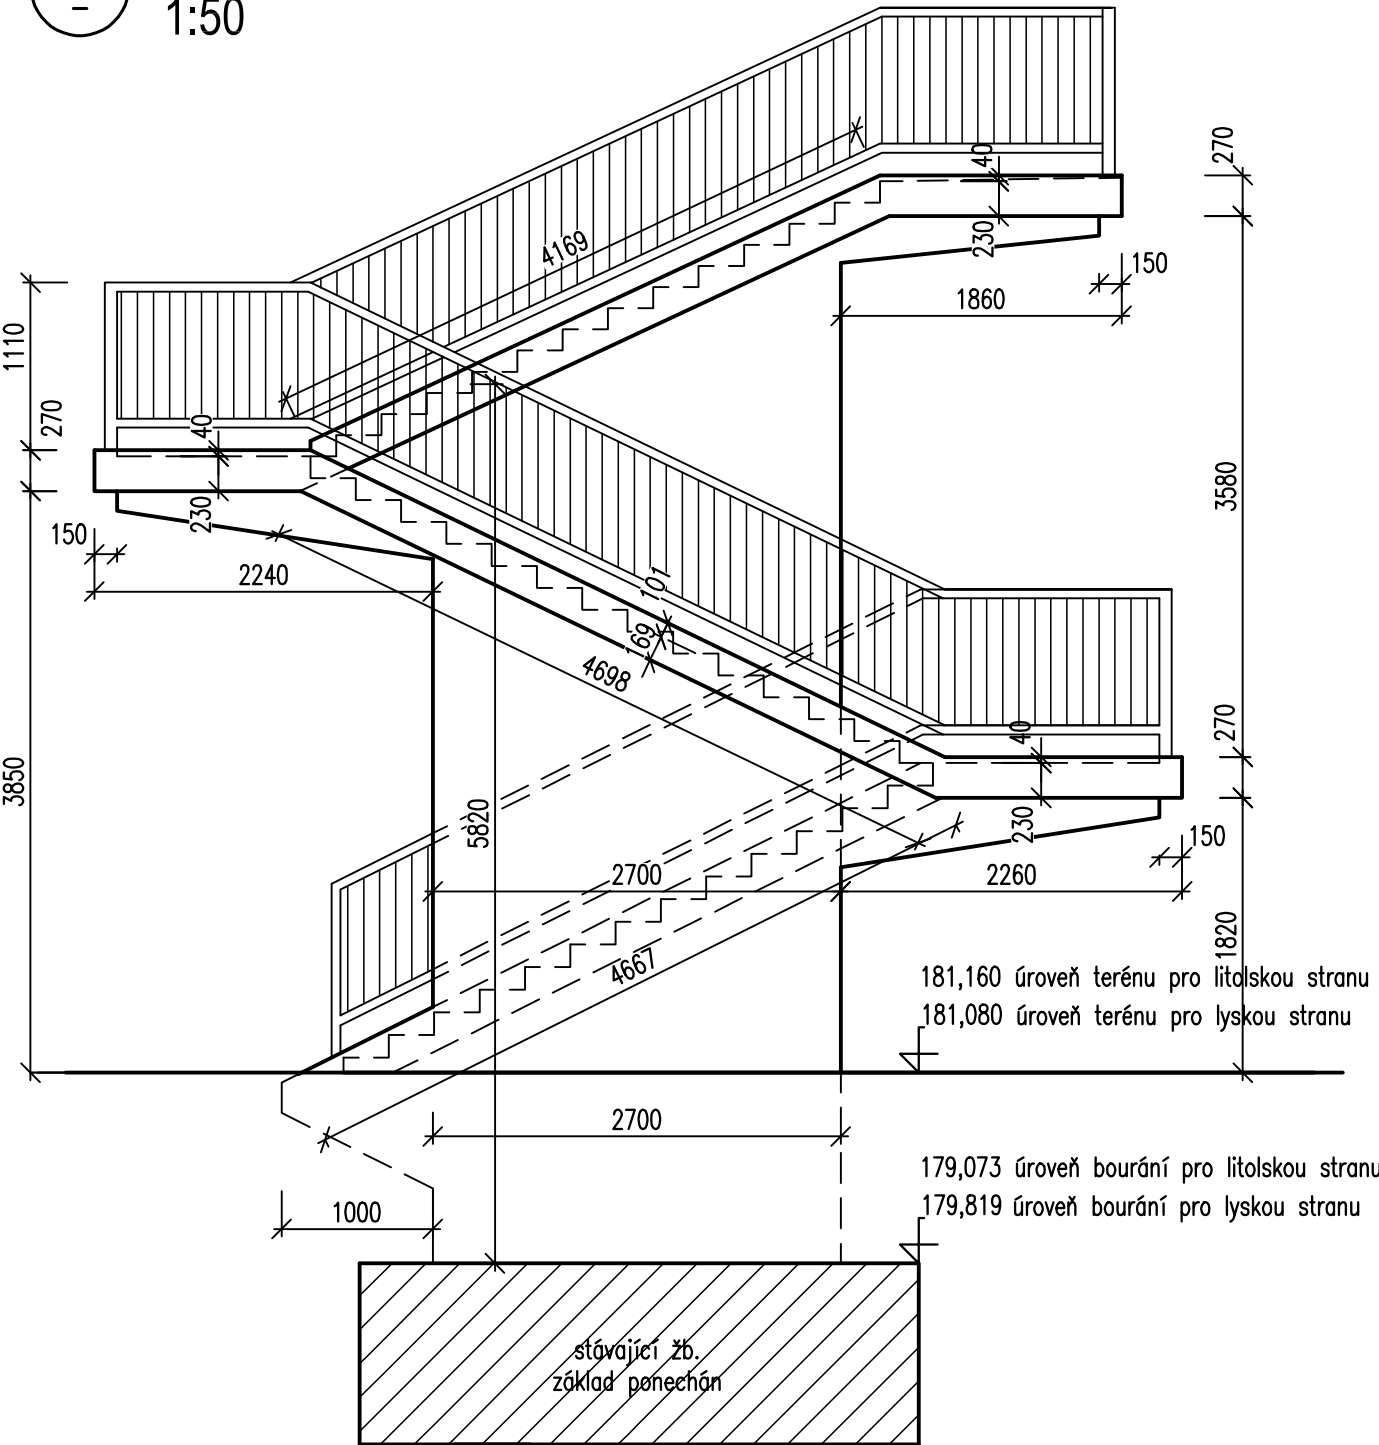

ČÁST B SO 701

ČISTOPIS

Objednatel stavby:	Krajská správa a údržba silnic Středočeského kraje, p.o. Se sídlem Zborovská 11 150 21 Praha 5, IČ: 000 66 001	Rozřtko, datum, podpis:
--------------------	---	-------------------------

Souřadnicový systém S–JTSK, Výškový systém Bpv			
PRAGOPROJEKT, a.s. – K Ryšánce 1668/16, 147 54 Praha 4 – Tel. 226 066 111, Fax 226 066 118, e–mail: mailbox@pragoprojekt.cz			
Navrh/vypracoval: Martin HODEK podpis:	Zodpovědný projektant: Ing. Jan SYKORA podpis:	Výrobní ředitel: Ing. Jiří SALAVA	Zhotovitel:
Technická kontrola: Ing. Jiří SALAVA podpis:	Hlavní inženýr projektu: Ing. Jan SYKORA podpis:		PRAGOPROJEKT PRAGOPROJEKT, a.s., K Ryšánce 1668/16, 147 54 Praha 4

Kraj:	STŘEDOČESKÝ	Číslo zakázky:	15–542–2–000
Obec:	LYSÁ NAD LABEM	Číslo akce:	15–542
Objednatel:	KRAJSKÁ SPRÁVA A ÚDRŽBA SILNIC STŘEDOČESKÉHO KRAJE, p.o.	Datum:	11/2016
Akce:	II/272, Lysá nad Labem – most ev.č. 272-006 přes trať ČD Kolín-Všetaty a přes MK	Formát:	4xA4
Objekt:	SO 701 – Přístupová schodiště na most 272–006	Měřítko:	1:50
Příloha:	STÁVAJÍCÍ STAV, BOURACÍ PRÁCE	Stupeň:	PDPS Souprava:
		Číslo přílohy:	
			2