


ŘEZ A-A

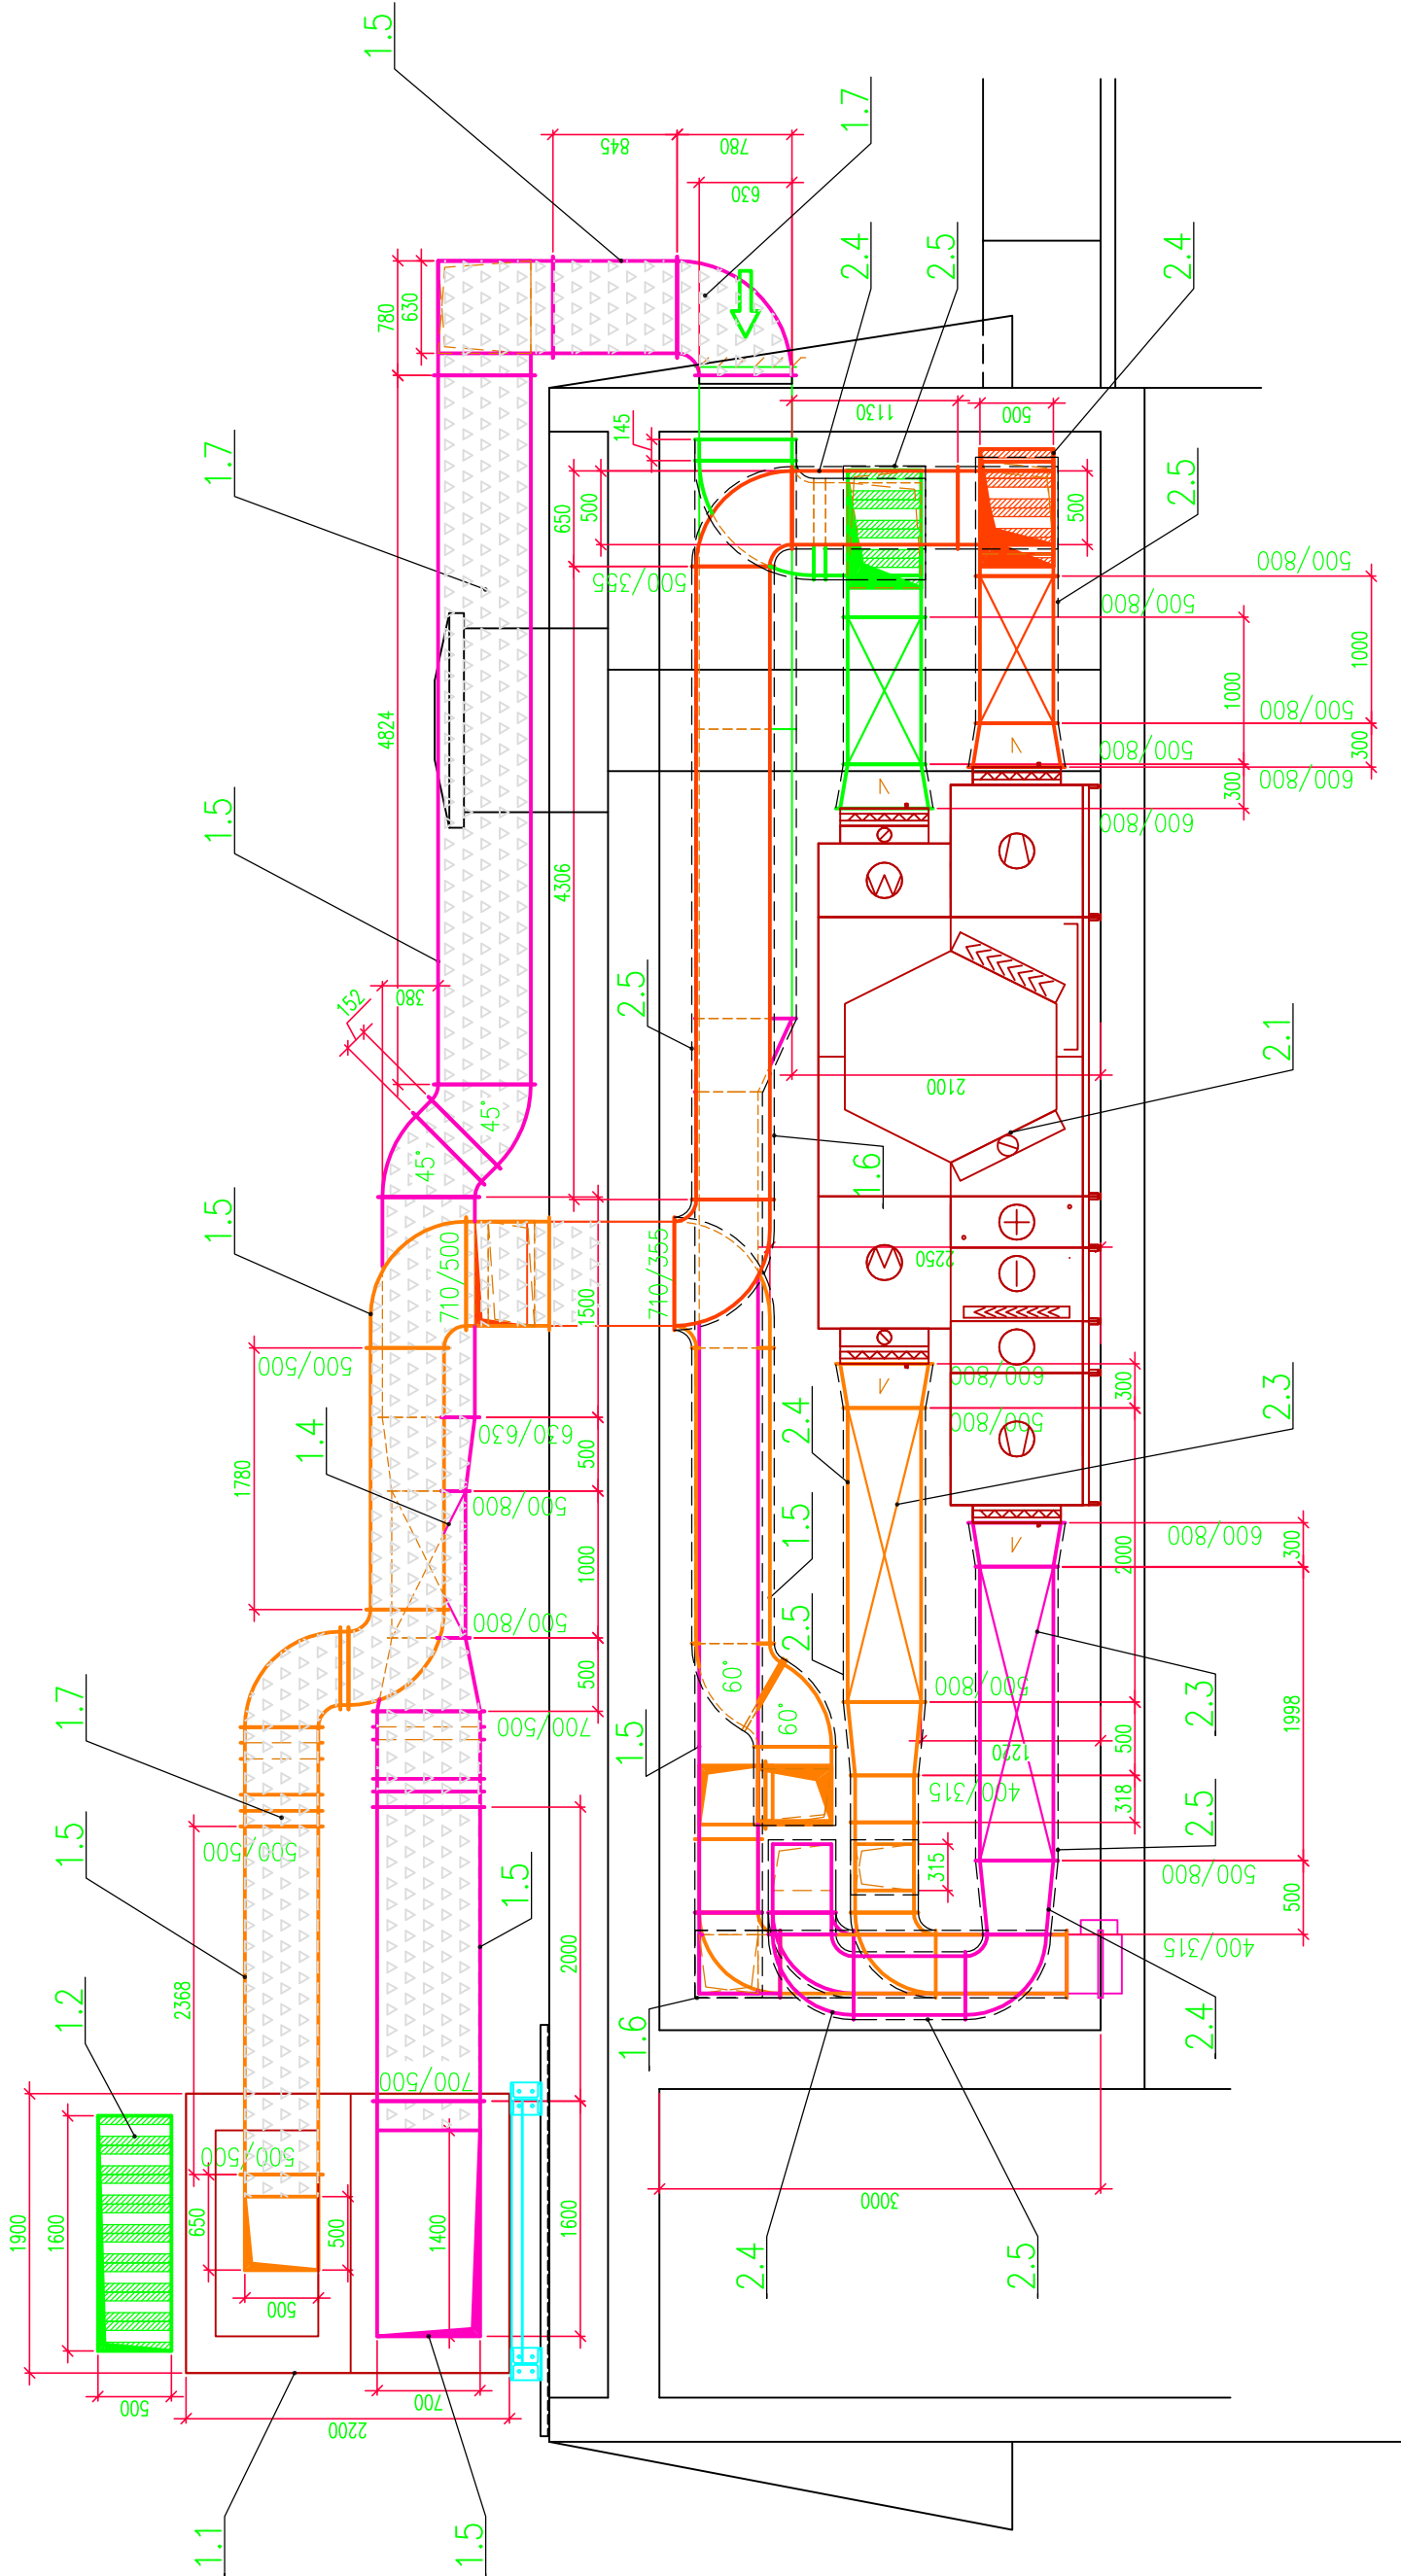

POZNÁMKA

- VEŠKERÉ VZT POTRUBÍ VE STROJOVNĚ VZDUCHOTECHNIKY BUDE TEPELNĚ IZOLOVÁNO MINERÁLNÍ PLSTÍ TL. 40 mm S POUŽITÍM ÚPRAVOU HLINÍKOVOU FÓLIÍ
- VEŠKERÉ VZT POTRUBÍ PŘÍVODU A ODVODU VZDUCHU BUDE PŘÍPOJENO KE STÁVAJÍCÍM POŽÁRNÍM KLAPKÁM, KTERÉ JSOU ZABUDOVANÉ V PODLAŽE STROJOVNY
- PŘÍVODNÍ A ODTAHOVÉ POTRUBÍ VEDENÉ VE VENKOVNÍM PROSTORU BUDE TEPELNĚ IZOLOVÁNO MINERÁLNÍ PLSTÍ TL. 60 mm S POUŽITÍM ÚPRAVOU HLINÍKOVÝM PLECHEM TL. 0,6 mm

LEGENDA POTRUBÍ

- POTRUBÍ SÁNÍ ČERSTVÉHO VZDUCHU
- POTRUBÍ PŘÍVODU VZDUCHU DO VĚTRANÝCH MÍSTNOSTÍ
- POTRUBÍ ODVODU VZDUCHU Z VĚTRANÝCH MÍSTNOSTÍ
- POTRUBÍ VÝFUKU VZDUCHU DO VENKOVNÍHO PROSTORU
- STÁVAJÍCÍ POTRUBÍ SÁNÍ ČERSTVÉHO VZDUCHU
- STÁVAJÍCÍ POTRUBÍ PŘÍVODU VZDUCHU DO VĚTRANÝCH MÍSTNOSTÍ
- STÁVAJÍCÍ POTRUBÍ VÝFUKU VZDUCHU DO VENKOVNÍHO PROSTORU
- BUŇKOVÝ TLUMIČ HLUKU
- POTRUBÍ S TEPELNOU IZOLACÍ TL. 60 mm

Revize	Datum	Popis změny
R.0	01/2020	DOKUMENTACE PRO PROVEDENÍ STAVBY

Hlavní architekt	Projektant	Kontrola	ING. JAROSLAV VONDRUŠKA
			Vojtěchova 394, 289 07 Libice n. C.
			tel.: 603 548 358 e-mail: klimaprojekt@centrum.cz
Investor	Hotelová škola, Komenského 156/III, 290 60 Poděbrady	Formát	3xA4
Místo stavby	Hotelová škola, Komenského 156/III, 290 60 Poděbrady	Datum	01/2020
HOTELOVÁ ŠKOLA PODĚBRADY		Supěň	DPS
GASTRONOMICKÝ PROVOZ		Měřítko	1:50
STROJOVNA VZDUCHOTECHNIKY		Zakázka číslo	20-01-2
		Soubor	VZDUCHOTECHNIKA
Řez A-A		Paré č.	Číslo výkresu
			D.1.4-VZT-04