ŘEZ G–G

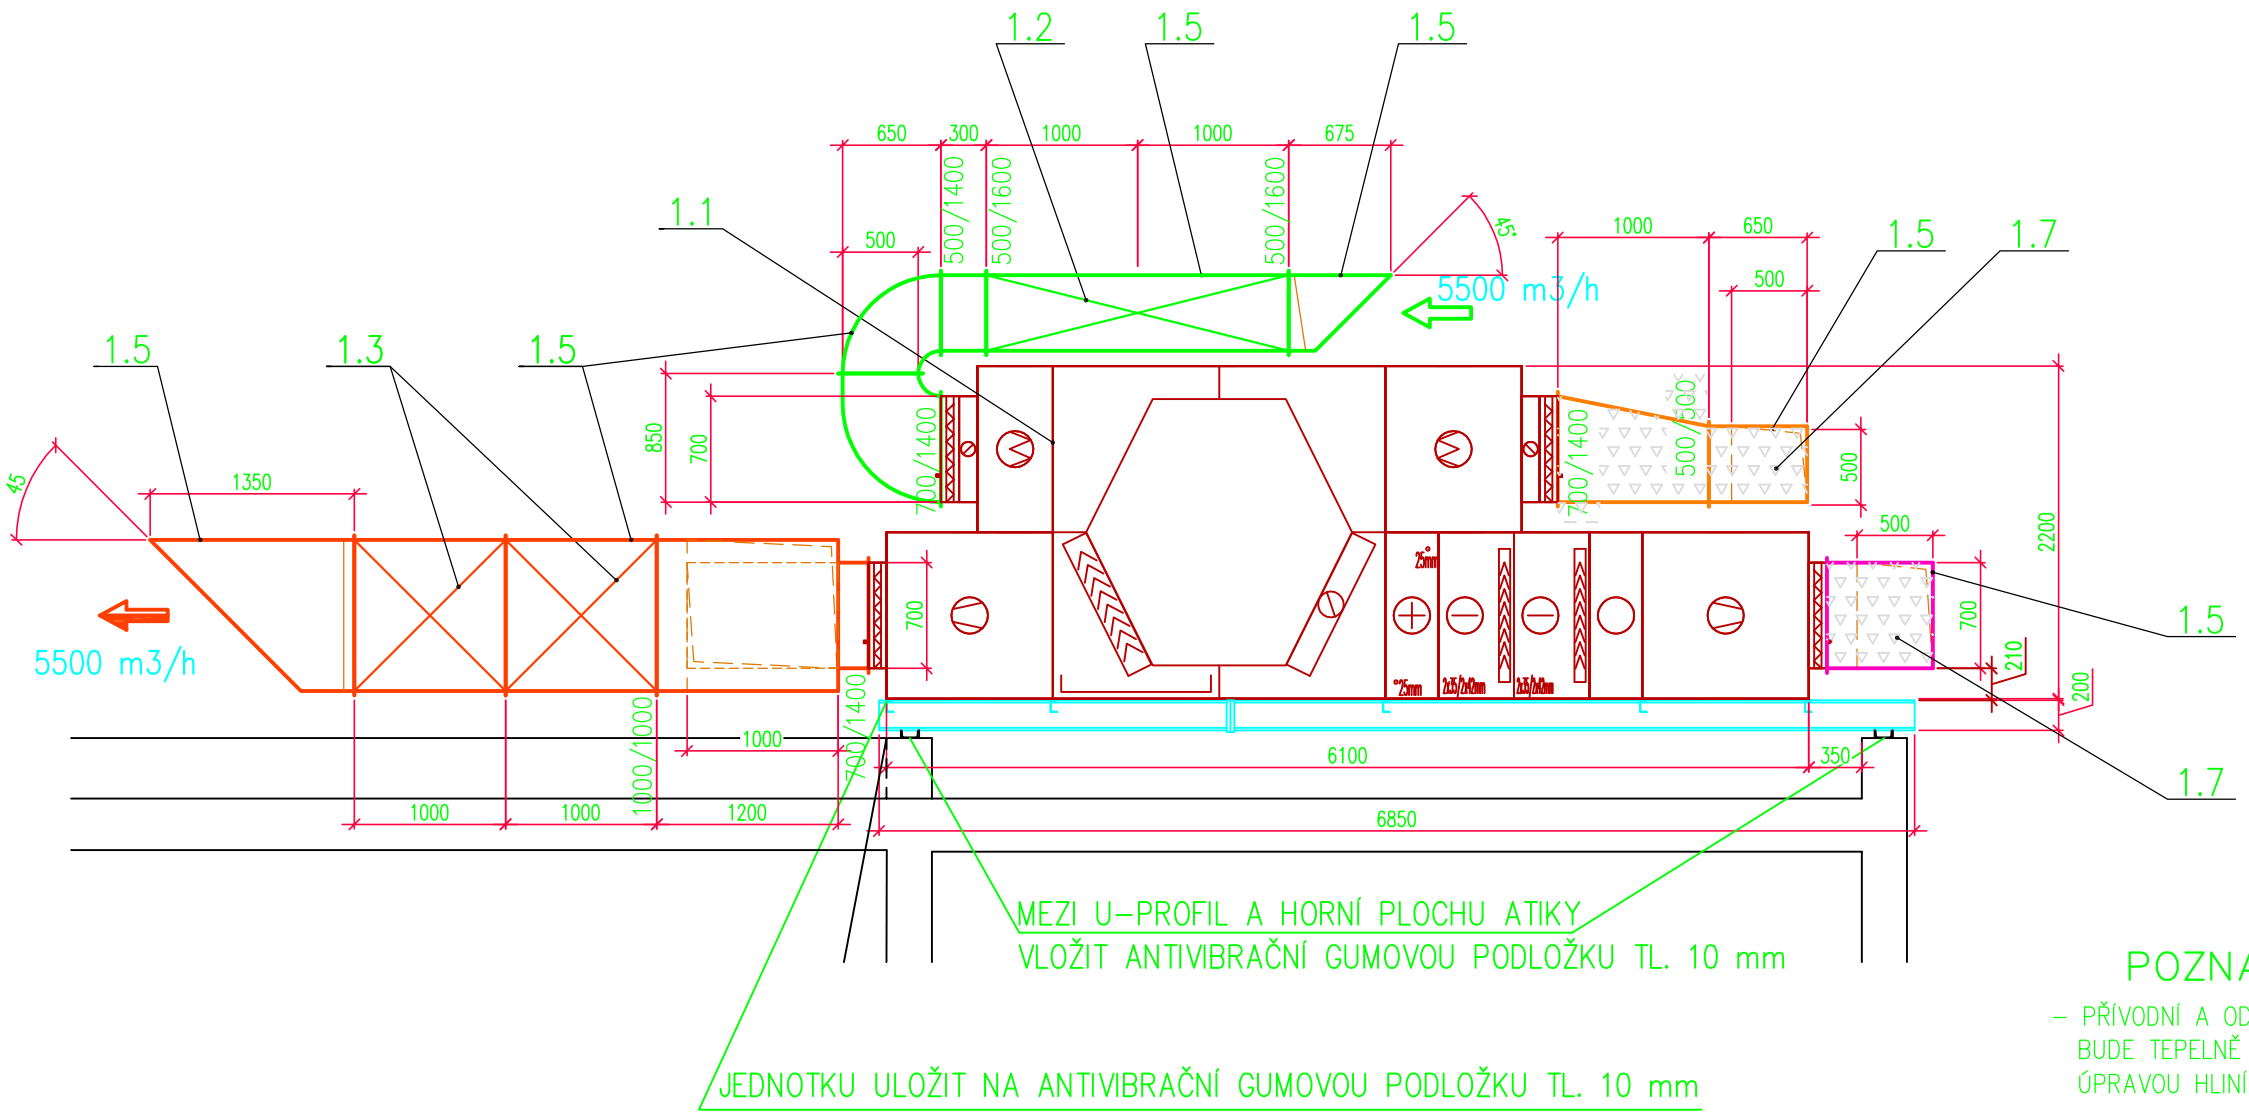

POZNÁMKA

– PŘÍVODNÍ A ODTAHOVÉ POTRUBÍ VEDENÉ VE VENKOVNÍM PROSTORU BUDE TEPELNĚ IZOLOVÁNO MINERÁLNÍ PLSTÍ tl. 60 mm S POVRCHOVOU ÚPRAVOU HLINÍKOVÝM PLECHEM tL. 0,6 mm

LEGENDA

- POTRUBÍ SÁNÍ ČERSTVÉHO VZDUCHU
- POTRUBÍ PŘÍVODU VZDUCHU DO VĚTRANÝCH MÍSTNOSTÍ
- POTRUBÍ ODVODU VZDUCHU Z VĚTRANÝCH MÍSTNOSTÍ
- POTRUBÍ VÝFUKU VZDUCHU DO VENKOVNÍHO PROSTORU
- POTRUBÍ S TEPELNOU IZOLACÍ TL. 60 mm

Revize	Datum	Popis změny
R.0	01/2020	DOKUMENTACE PRO PROVEDENÍ STAVBY

Hlavní architekt	Projektant	Kontrola
	ING. JAROSLAV VONDRUŠKA	
Investor	Hotelová škola, Komenského 156/III, 290 60 Poděbrady	
Místo stavby	Hotelová škola, Komenského 156/III, 290 60 Poděbrady	

HOTELOVÁ ŠKOLA PODĚBRADY
GASTRONOMICKÝ PROVOZ
STROJOVNA VZDUCHOTECHNIKY

Řez G–G

ING. JAROSLAV VONDRUŠKA
Klimaprojekt
Vojtěchova 394, 289 07 Libice n. C.
tel.: 603 548 358 e-mail: klimaprojekt@centrum.cz

Formát	6xA4
Datum	01/2020
Supeň	DPS
Měřítko	1:50
Zakázka číslo	20–01–2
Soubor	VZDUCHOTECHNIKA
Paré č.	
Číslo výkresu	D.1.4–VZT–07