


# ŘEZ B-B

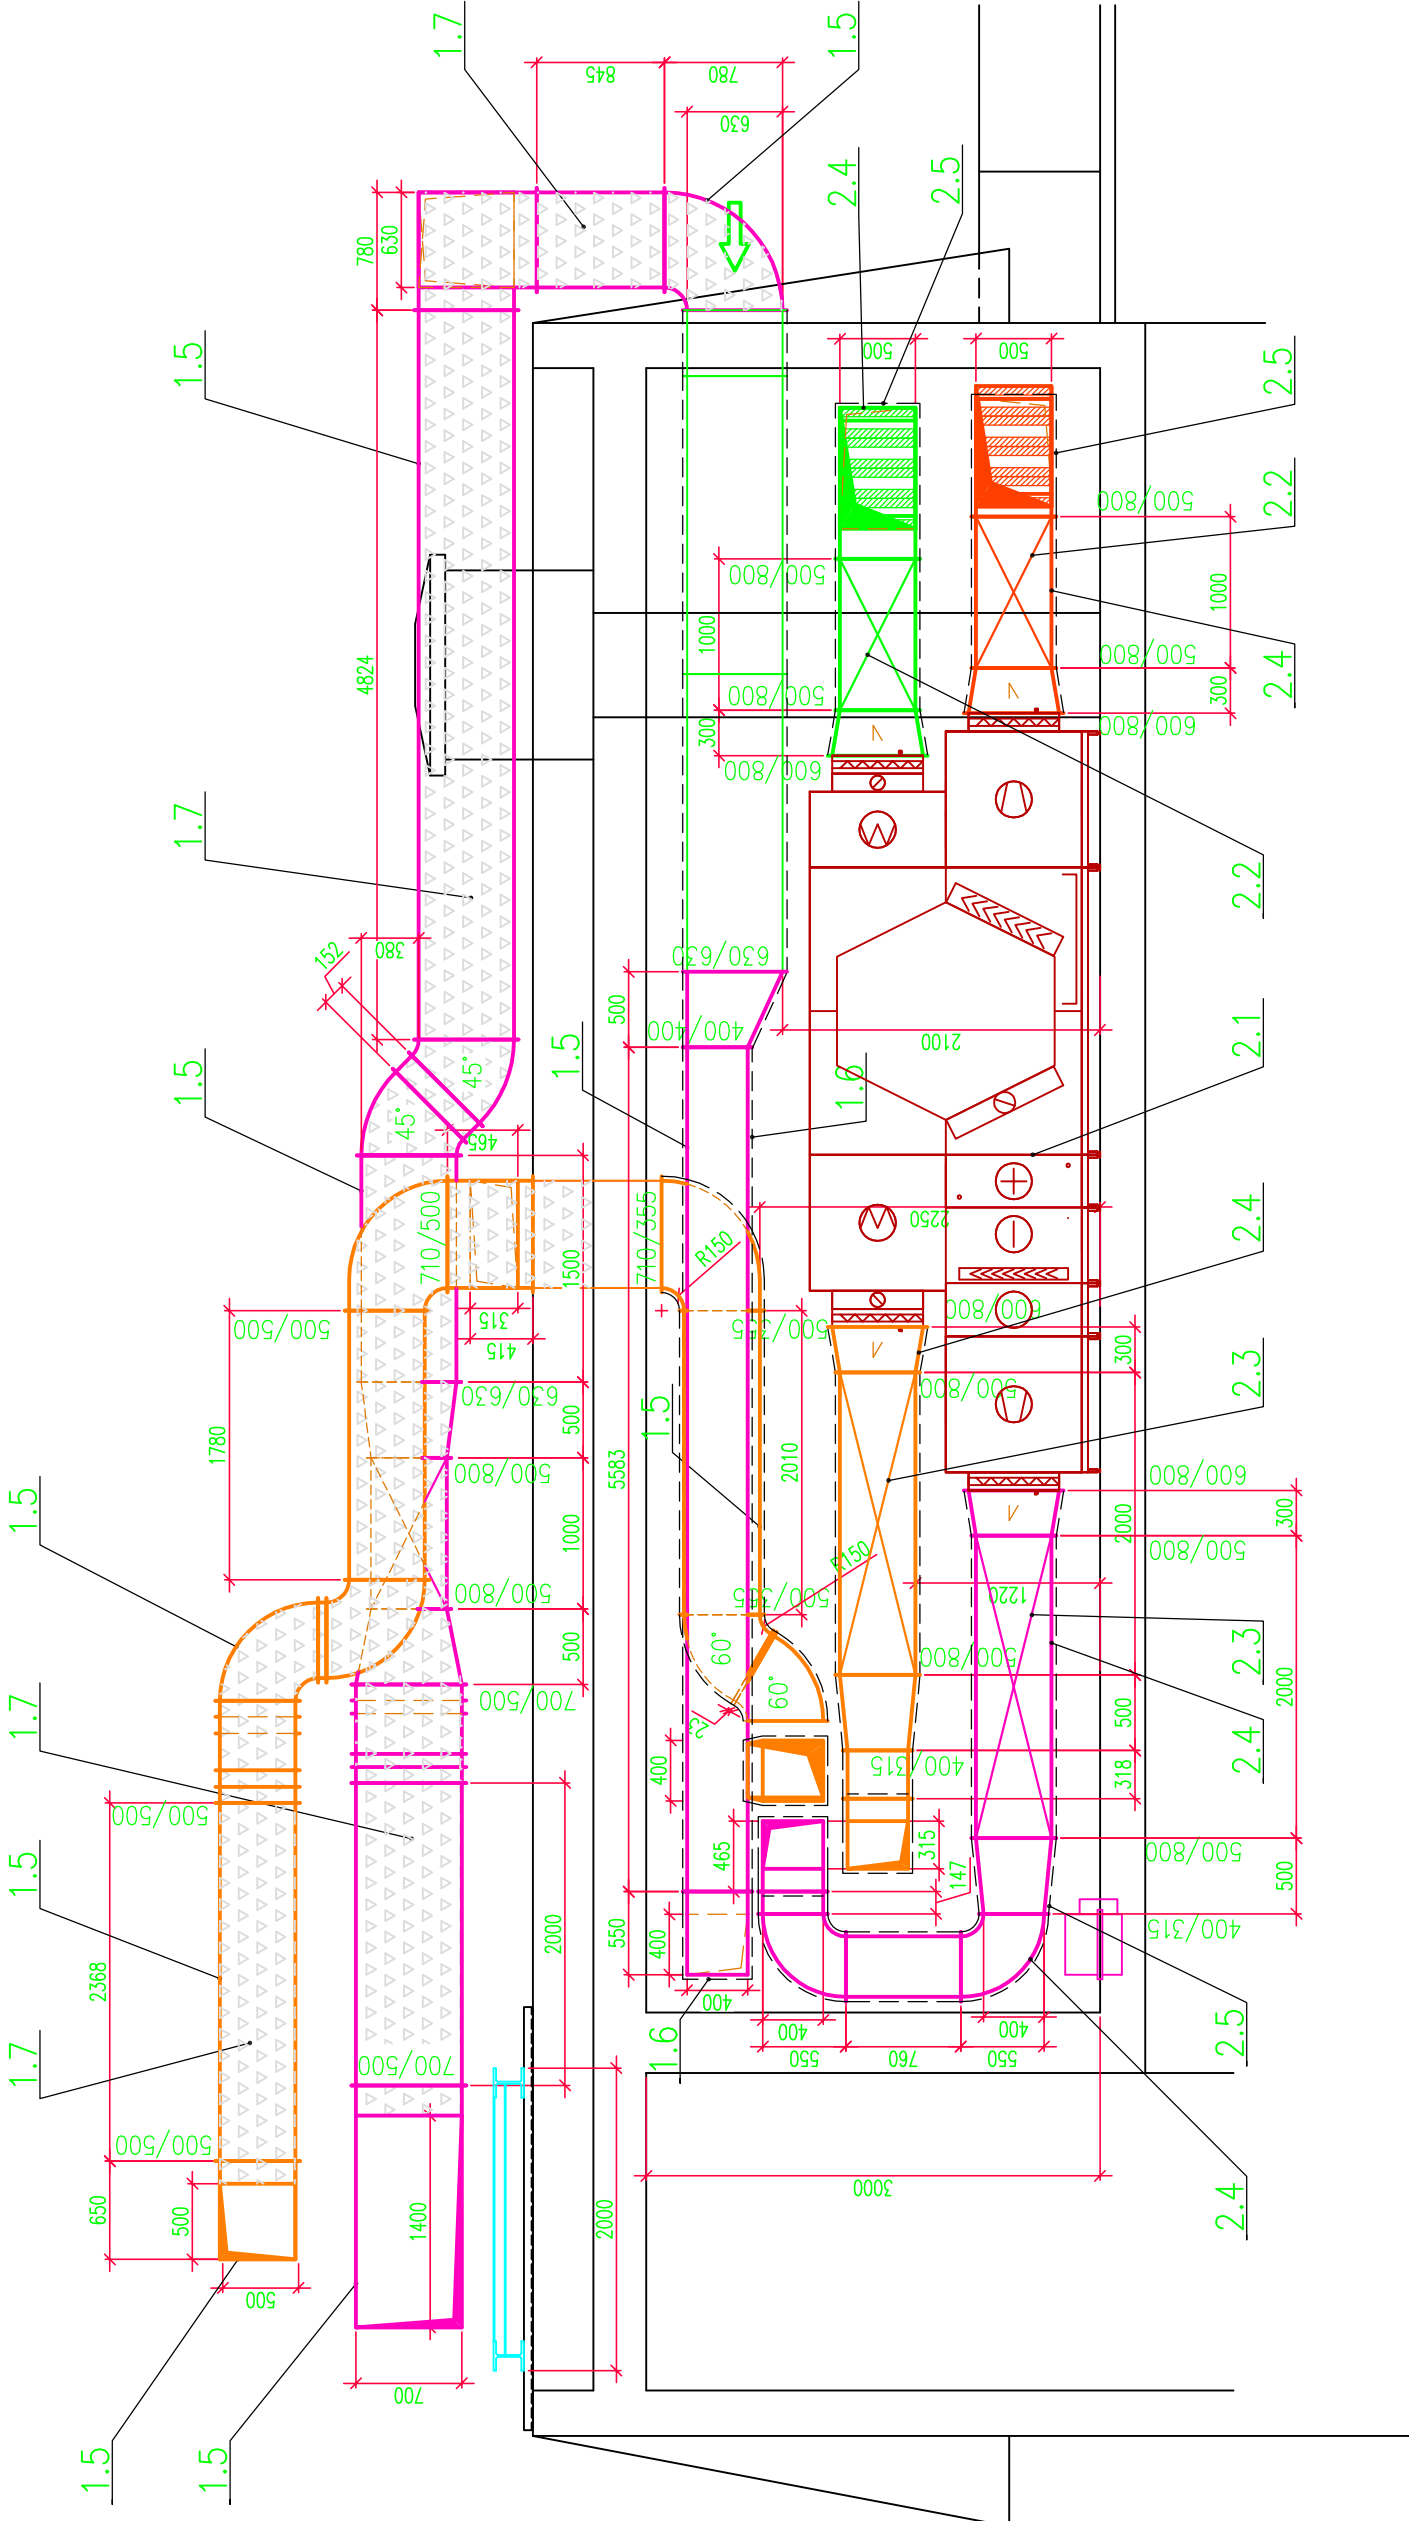

## POZNÁMKA

- VEŠKERÉ VZT POTRUBÍ VE STROJOVNĚ VZDUCHOTECHNIKY BUDE TEPELNĚ IZOLOVÁNO MINERÁLNÍ PLSTÍ TL. 40 mm S POUŽITÍM ÚPRAVOU HLINIKOVOU FÓLIÍ
- VEŠKERÉ VZT POTRUBÍ PŘÍVODU A ODVODU VZDUCHU BUDE PŘIPOJENO KE STÁVAJÍCÍM POŽÁRNÍM Klapkám, KTERÉ JSOU ZABUDOVANÉ V PODLAZE STROJOVNY
- PŘÍVODNÍ A ODTAHOVÉ POTRUBÍ VEDENÉ VE VENKOVNÍM PROSTORU BUDE TEPELNĚ IZOLOVÁNO MINERÁLNÍ PLSTÍ TL. 60 mm S POUŽITÍM ÚPRAVOU HLINIKOVÝM PLECHEM TL. 0,6 mm

## LEGENDA POTRUBÍ

- POTRUBÍ SÁNÍ ČERSTVÉHO VZDUCHU
- POTRUBÍ PŘÍVODU VZDUCHU DO VĚTRANÝCH MÍSTNOSTÍ
- POTRUBÍ ODVODU VZDUCHU Z VĚTRANÝCH MÍSTNOSTÍ
- POTRUBÍ VÝFUKU VZDUCHU DO VENKOVNÍHO PROSTORU
- STÁVAJÍCÍ POTRUBÍ SÁNÍ ČERSTVÉHO VZDUCHU
- STÁVAJÍCÍ POTRUBÍ ODVODU VZDUCHU Z VĚTRANÝCH MÍSTNOSTÍ
- STÁVAJÍCÍ POTRUBÍ PŘÍVODU VZDUCHU DO VĚTRANÝCH MÍSTNOSTÍ



POTRUBÍ S TEPELNOU IZOLACÍ TL. 60 mm

Revize	Datum	Popis změny
R.0	01/2020	DOKUMENTACE PRO PROVEDENÍ STAVBY

Hlavní architekt	Projektant	Kontrola	
	ING. JAROSLAV VONDRUŠKA		
Investor	Hotelová škola, Komenského 156/III, 290 60 Poděbrady	Formát	3xA4
Místo stavby	Hotelová škola, Komenského 156/III, 290 60 Poděbrady	Datum	01/2020
HOTELOVÁ ŠKOLA PODĚBRADY GASTRONOMICKÝ PROVOZ STROJOVNA VZDUCHOTECHNIKY		Supěň	DPS
		Měřítko	1:50
		Zakázka číslo	20-01-2
		Soubor	VZDUCHOTECHNIKA
Řez B-B		Paré č.	Číslo výkresu
		D.1.4-VZT-05	