



SO 101 - Výměna krytu vozovky silnice II/603
v km 6,780-7,680 - úsek č.1

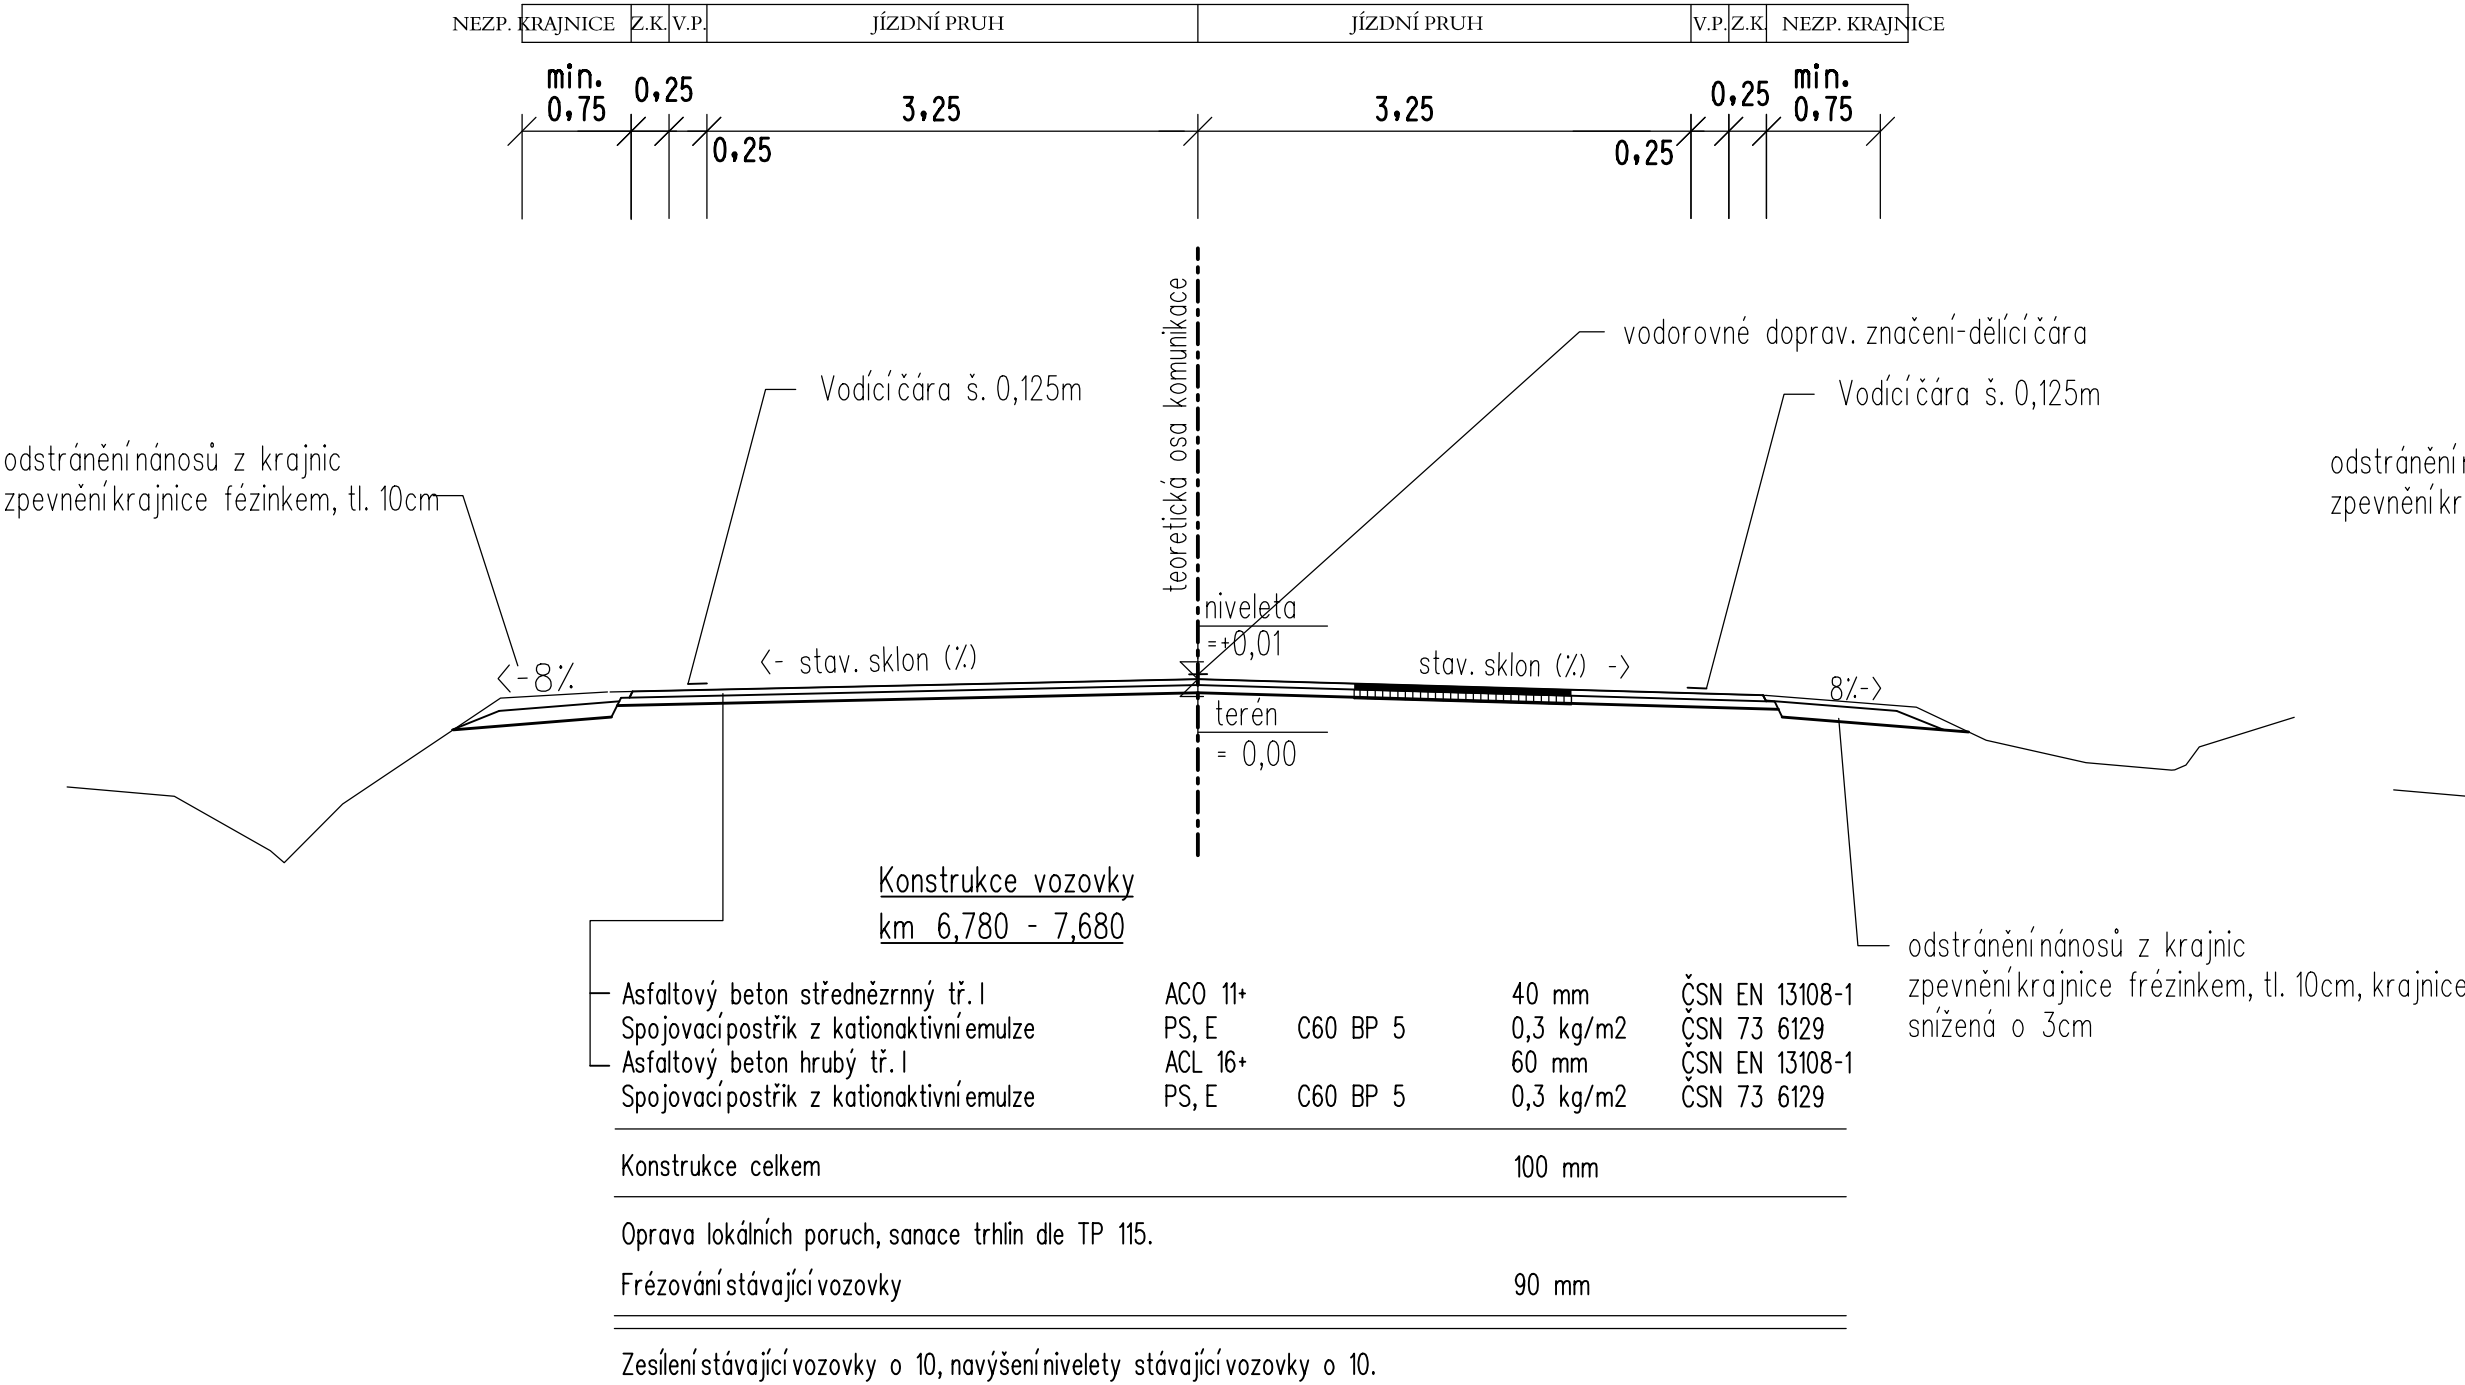

SO 101 - Výměna krytu vozovky silnice II/603
v km 7,680-8,226 - úsek č.2

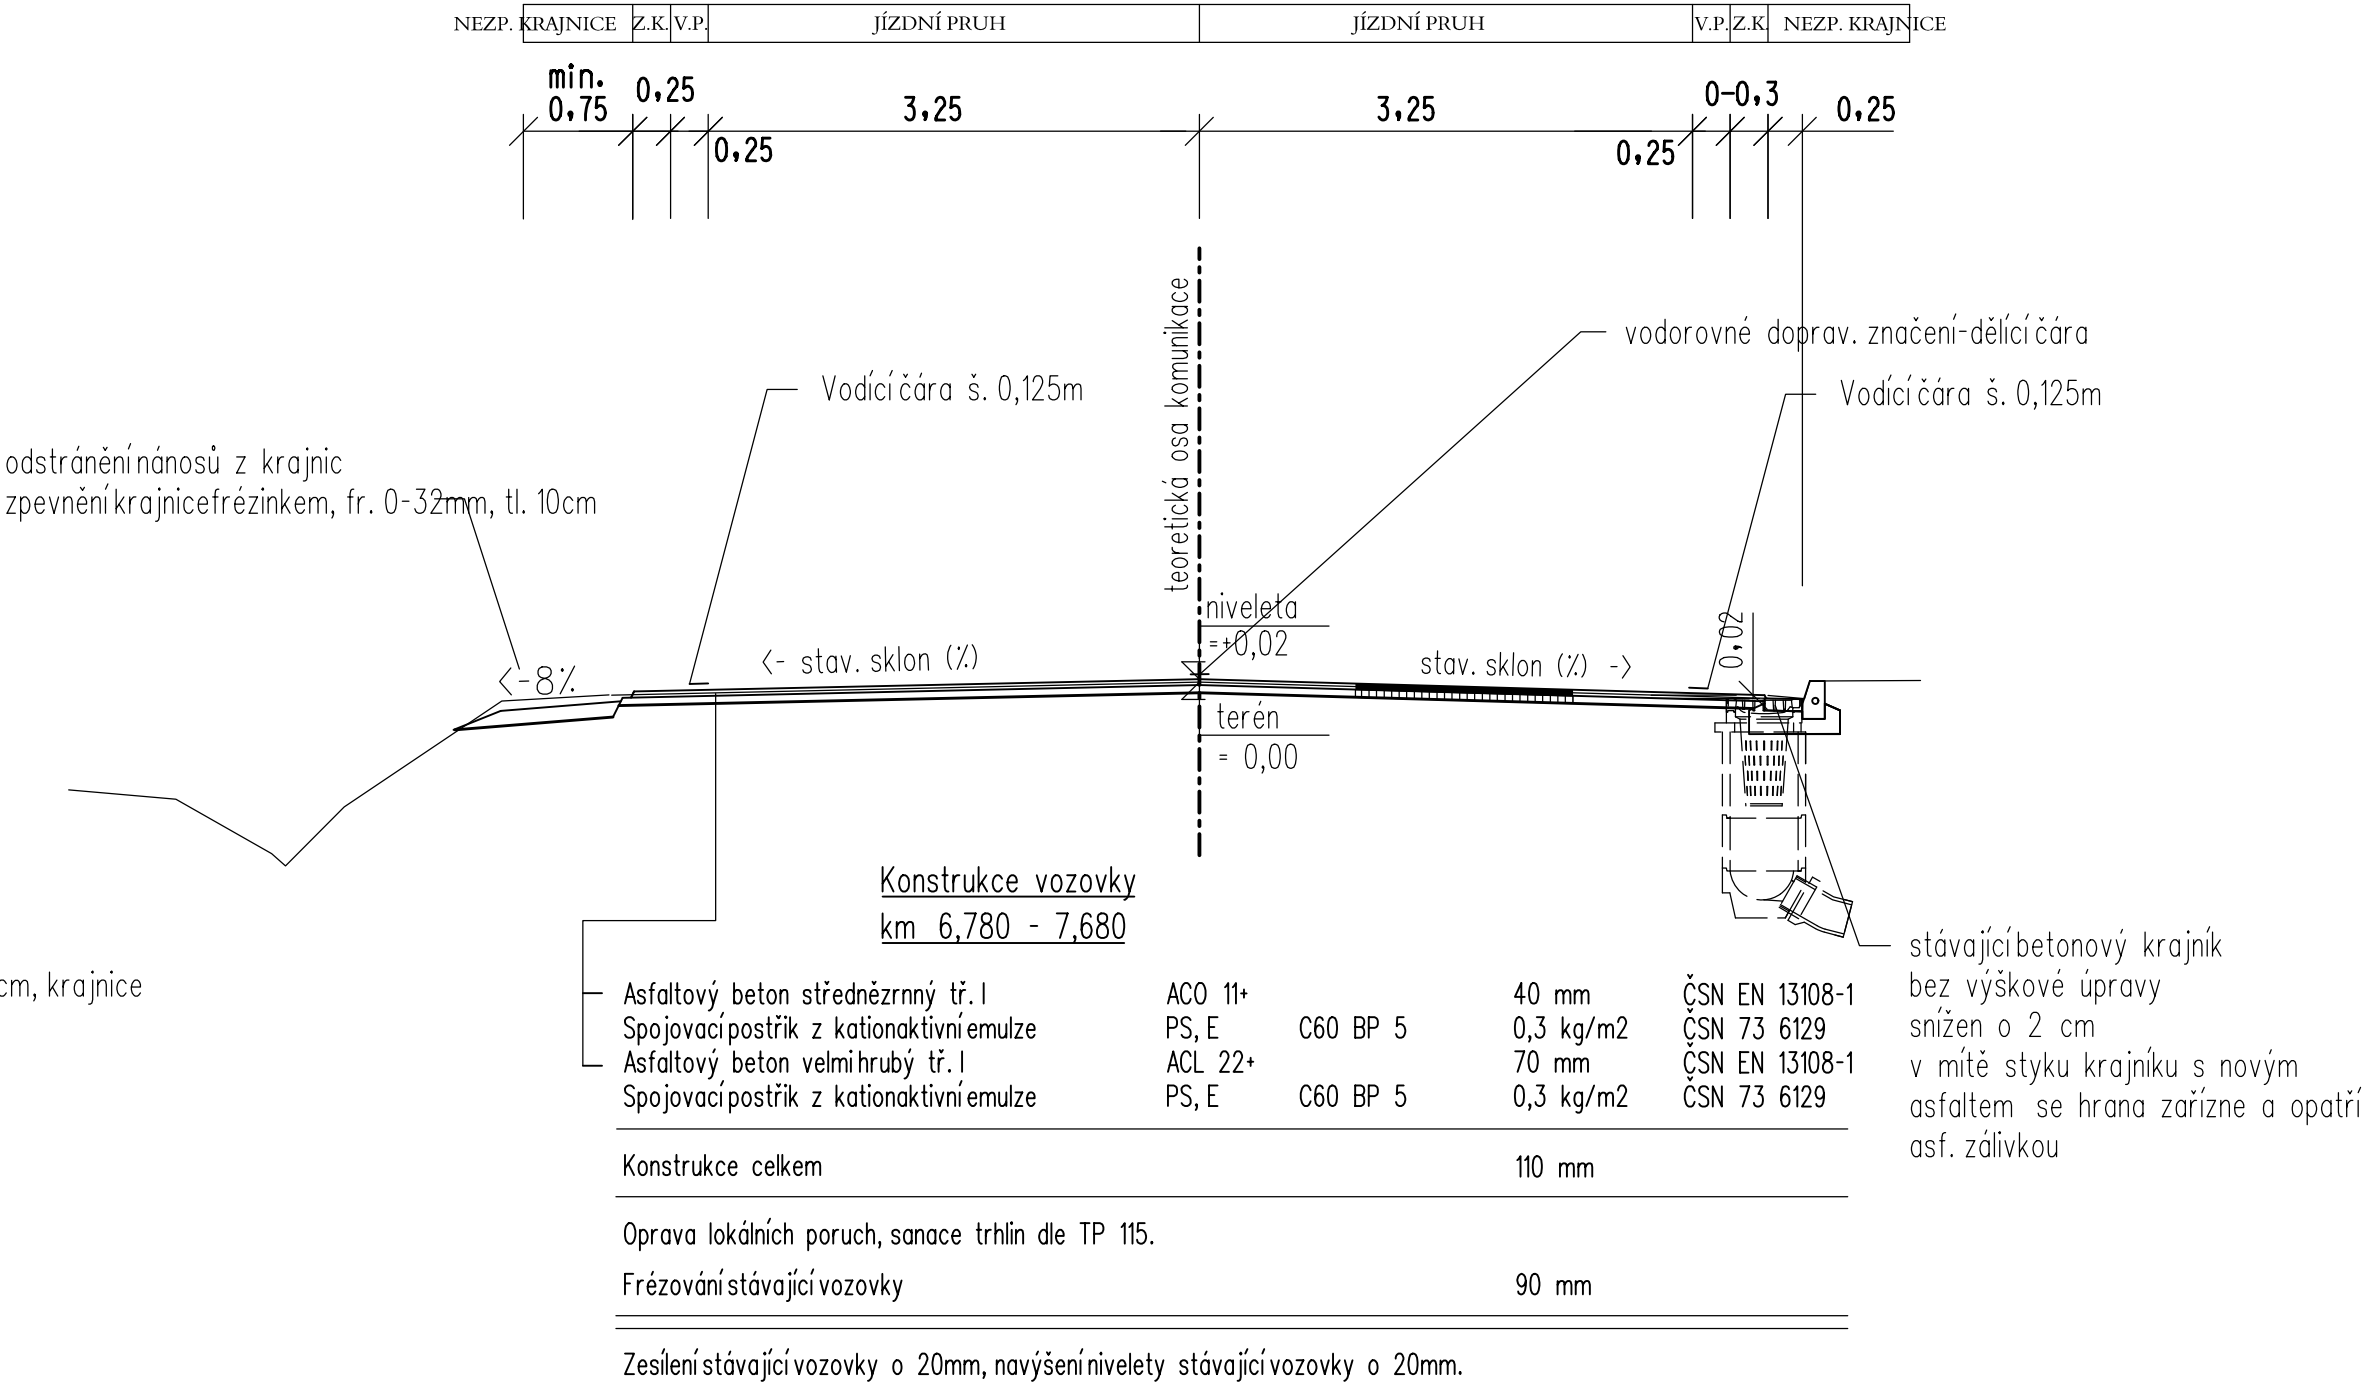

Poznámky:


- sanace trhlin na odfrézovaném povrchu se provede dle TP 115 "Opravy trhlin na vozovkách s asfaltovým krytem"
- nezpevněná krajnice se provede oproti vozovce snižená o 3 cm
- napojení na stávající vozovku se provede "zazubením" živichních vrstev na šířce min. 20cm
- příčná spára v místě napojení na stávající živichní vozovku se prorizne a zalije asfaltovou zálivkou
- u stávajících uličních vpustí dojde k výškové úpravě do nové nivelety (UV u krajníku bez výškové úpravy)
- u povrchových znaků inž. sítě dojde k výškové úpravě do nové nivelety

SO 101

VÝŠKOVÝ SYSTÉM Bpv SOUŘADNICOVÝ SYSTÉM S-JTSK

Číslo změny:	Obsah změny:	Datum změny:
01	AKTUALIZACE	06/2016
02	AKTUALIZACE	02/2017
03	-	-

Objednatel:	
	Středočeský kraj Zborovská 11, 150 21 Praha 5

Generální projektant:	SUDOP PRAHA a.s. Olšanská 1a, 130 80 Praha 3 tel.: +420 267 094 111 fax: +420 224 230 316 e-mail: praha@sudop.cz	Hlavní inženýr projektu: ING. ROMAN PETŘÍK
		Garant profese: -

Středisko: 250 HRADEC KRÁLOVÉ			
Vedoucí střediska:	Odpovědný projektant SO, JO, PS:	Vypracoval:	Kontroloval:
ING. PAVEL HORÁČEK	ING. ROMAN PETŘÍK	ING. PAVEL MICHL	ING. ROMAN PETŘÍK

Název akce:	Číslo smlouvy:	
II/603 Radějovice - Babice PD	12-268.250	
	Projektový stupeň:	
	DSP, PDPS	
Část: STAVEBNÍ ČÁST OBJEKTY POZEMNÍCH KOMUNIKACÍ SO 101 Obnova silnice II/603 km 6,780-8,226	Datum:	
	26.10.2013	
	Číslo části:	
	C	
Název přílohy:	Měřítko:	Počet formátů:
	1:50	4xA4
	Číslo přílohy:	
VZOROVÉ PŘÍČNÉ ŘEZY	04	