



SO 103 - Výměna krytu vozovky silnice II/603
v km 13,750 - 17,100 - úsek č.2 (v km 16,534-hr. okresu=rozhr. SO102 a 103)

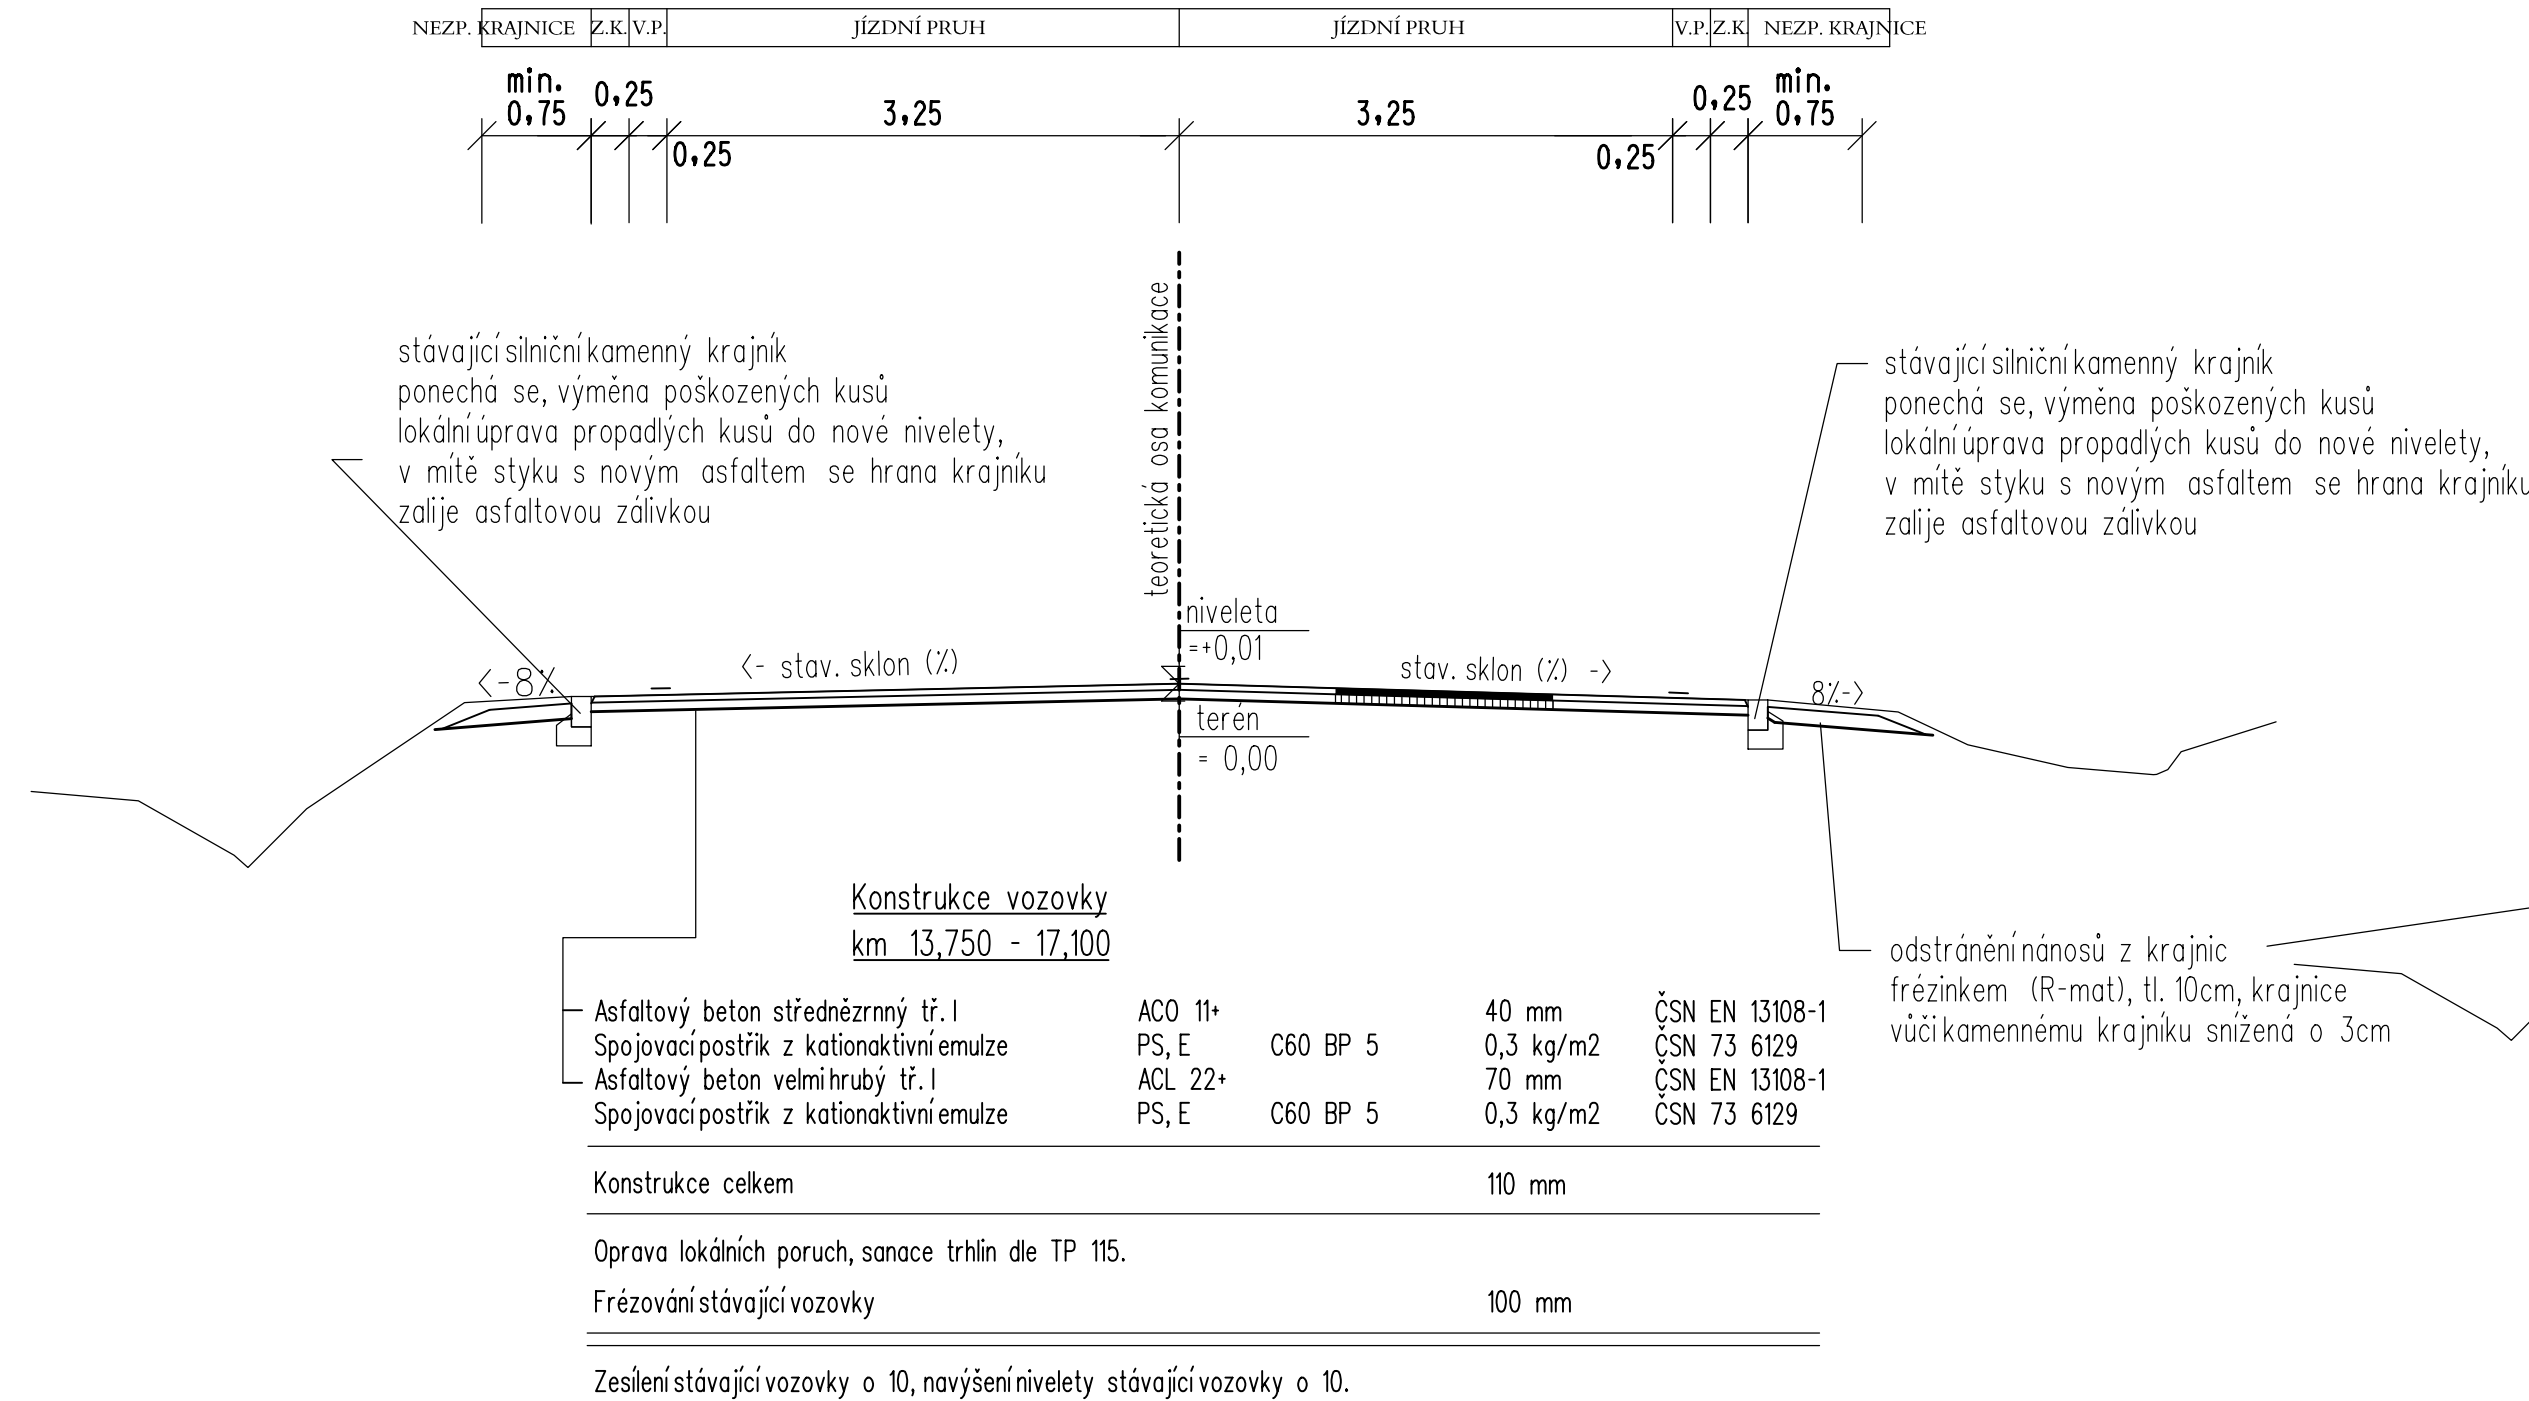

- Poznámky:
- sanace trhlin na odfrézovaném povrchu se provede dle TP 115 "Opravy trhlin na vozovkách s asfaltovým krytem"
 - nepevněná krajnice se provede oproti vozovce snižená o 3 cm
 - napojení na stávající vozovku se provede "zazubením" živichních vrstev na šířce min. 20cm
 - příčná spára v místě napojení na stávající živichní vozovku se prořízne a zalije asfaltovou zálivkou
 - u stávajících uličních vpustí dojde k výškové úpravě do nové nivelety
 - u povrchových znaků inž. síťí dojde k výškové úpravě do nové nivelety

SO 103 - Výměna krytu vozovky silnice II/603
v km 17,100- 18,894 - úsek č.3

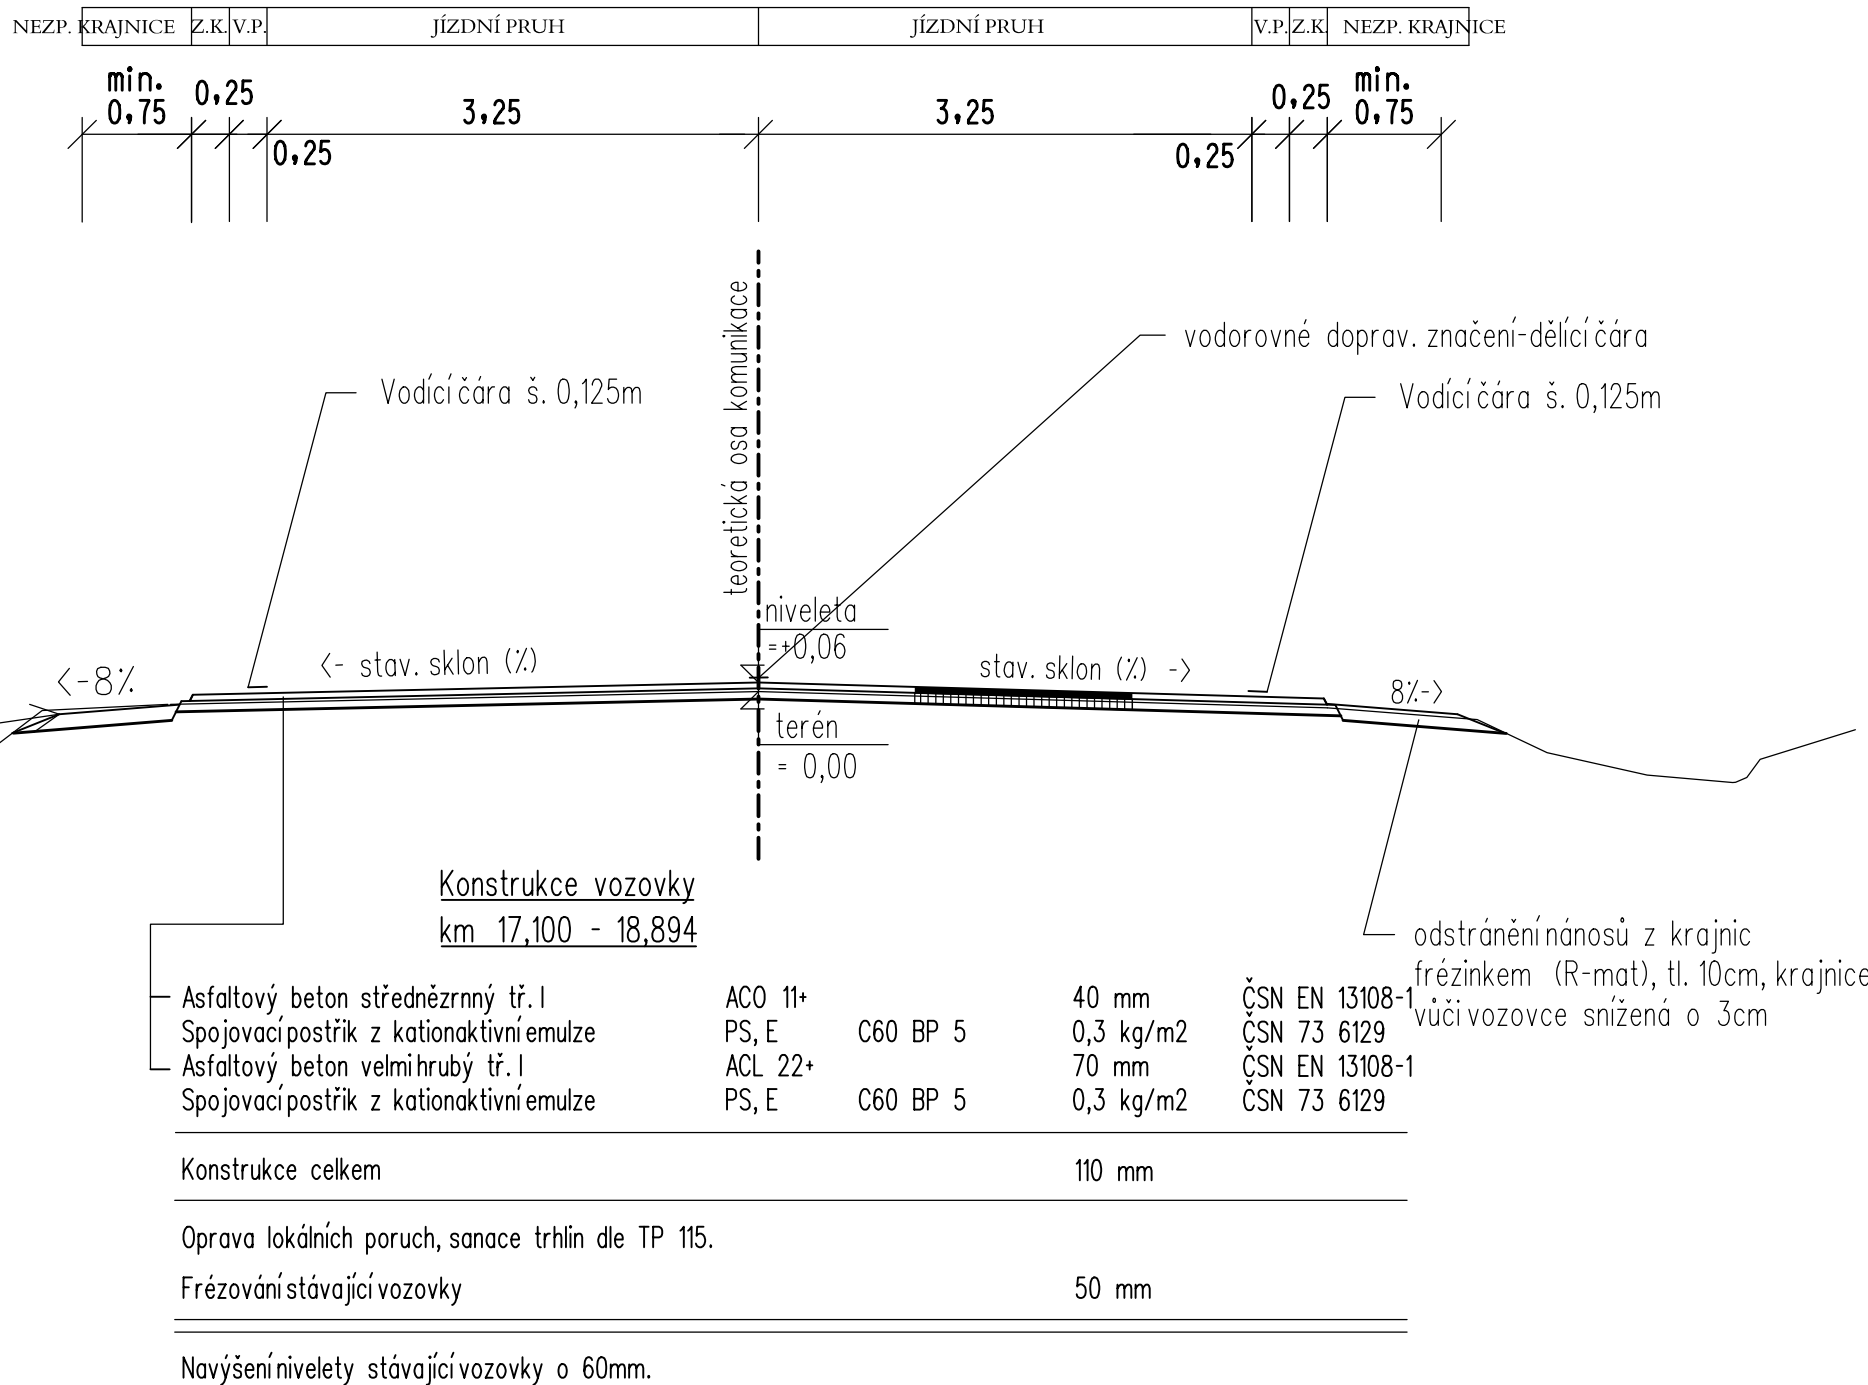

SO 103

VÝŠKOVÝ SYSTÉM Bpv SOUŘADNICOVÝ SYSTÉM S-JTSK

Číslo změny:	Obsah změny:	Datum změny:
01	AKTUALIZACE	06/2016
02	AKTUALIZACE	02/2017
03	-	-

Objednatel:	
	Středočeský kraj Zborovská 11, 150 21 Praha 5

Generální projektant:	SUDOP PRAHA a.s. Olšanská 1a, 130 80 Praha 3 tel.: +420 267 094 111 fax: +420 224 230 316 e-mail: praha@sudop.cz	Hlavní inženýr projektu: ING. ROMAN PETŘÍK
		Garant profese: -

Středisko: 250 HRADEC KRÁLOVÉ			
Vedoucí střediska:	Odpovědný projektant SO, JO, PS:	Vypracoval:	Kontroloval:
ING. PAVEL HORÁČEK	ING. ROMAN PETŘÍK	ING. PAVEL MICHL	ING. ROMAN PETŘÍK

Název akce:	Číslo smlouvy:		
II/603 Radějovice - Babice PD	12-268.250		
	Projektový stupeň: DSP, PDPS		
Část: STAVEBNÍ ČÁST OBJEKTY POZEMNÍCH KOMUNIKACÍ SO 103 Obnova silnice II/603 km 16,534-18,894	Datum:		
	26.10.2013		
Název přílohy:	Číslo části:		
	C		
Měřítko:	Počet formátů:		
	1:50 4xA4		
Číslo přílohy:		04	