



Pomáhat a chránit

KRAJSKÉ ŘEDITELSTVÍ POLICIE STŘEDOČESKÉHO KRAJE

Územní odbor Kolín
Dopravní inspektorát Kolín

Č.j.: KRPS-82122-1/ČJ-2018-010406-DOŽ

Ev.č.: SDZVK-194-2018

Kolín 9. dubna 2018

Počet listů: 2

Příloha: 1/PD

AZ Project spol. s r.o.
Plynárenská 830
280 02 Kolín 4vaše č.j.:
tel.: 321 728 755, 608 982 155, Ing. Kadleček
iČ: 27210341
ID:
email: kadleckova@azproject.cz**Stanovisko k akci: „III/3287 Velký Osek“**
DSP

Dopravní inspektorát, Policie ČR KŘP Stč. kraje, územní odbor Kolín, jako příslušný přízvaný orgán Policie České republiky, na základě Vaší žádosti a předložené projektové dokumentaci na výše uvedenou akci, Vám po prostudování sděluje následující

stanovisko.

Dopravní inspektorát, Policie ČR KŘP Stč. kraje, územní odbor Kolín, Policie České republiky posoudil předloženou projektovou dokumentaci pro potřeby vydání stavebního povolení a jako příslušný přízvaný orgán Policie České republiky, za využití ustanovení § 16 odst. 2 zák. č. 13/1997 Sb., o pozemních komunikacích, ve znění pozdějších předpisů (dále jen zákon o pozemních komunikacích) a podle § 77 odst. 2 písm. b) zák. č. 361/2000 Sb., o provozu na pozemních komunikacích a o některých změnách,

souhlasí

za dodržení následujících podmínek:

- parametry pozemní komunikace musí být v souladu s ČSN 73 6101, o projektování silnic a dálnic a vyhláškou č. 398/2009 Sb., o obecných technických požadavcích zabezpečujících bezbariérové užívání staveb.
- instalované dopravní značení a zařízení musí odpovídat Zásadám pro dopravní značení na pozemních komunikacích TP 65 (druhé vydání - účinnost od 1.12.2002) a Zásadám pro označování dopravních situací na pozemních komunikacích TP 169 (účinnost od 1.4.2005). Provedení dopravních značek musí odpovídat svým rozměrem, tvarem a barevným provedením vyhl. MD č. 294/2015 Sb., kterou se provádějí pravidla provozu na pozemních komunikacích, ve znění pozdějších předpisů (účinnost od 1.1.2016) a musí být v souladu s ČSN EN 12899-1. Instalované dopravní zařízení a výrobky pro užití na pozemních komunikacích musí být schváleny Ministerstvem dopravy a instalovány odbornou firmou nebo osobou s platným oprávněním pro tyto práce.
- vyznačení a zřízení přechodů pro chodce je pouze orientační a musí být řešeno samostatnou projektovou dokumentací zohledňující výše uvedenou vyhlášku č. 398/2009 Sb., o obecných technických požadavcích zabezpečujících bezbariérové užívání staveb, dále ČSN 73 6110, o projektování místních komunikací, vč. doložení potřebných rozhledových poměrů, nasvícení chodce na přechodu pro chodce vč. čekacích ploch a potřebného dopravního značení vč. širších vztahů.
- místní úprava dopravního značení musí být příslušným silničním a správním orgánem stanovena před puštěním stavby do provozu.
- při provádění stavebních prací musí být zachovány podmínky bezpečnosti a plynulosti provozu na pozemních komunikacích a především musí být zajištěna bezpečnost chodců. Stavba musí být řešena v souladu s platnou legislativou a technickými předpisy.
- v případě zásahu do silnice, místní komunikace anebo do části přidruženého dopravního prostoru, musí realizační firma před zahájením prací požádat Dopravní inspektorát Kolín o vyjádření ke zvláštnímu užívání pozemní komunikace a předložit ke schválení projektovou dokumentaci dopravně inženýrského opatření zpracovaného dle aktuální dopravní situace,

Václavská 11
280 16 Kolín 3

Výtisk č. 1 : AZ Projekt spol. s r.o.

Výtisk č. 2 : Dopravní inspektorát Kolín

Tel.: +420 974 874 562
Fax: +420 974 874 569, (870 662)Email: ko.di@pcr.cz

ID DS: 2dtai5u

zpracovaného v souladu s TP 66, dle Zásad pro přechodné dopravní značení (III. vydání - účinnost 1.4.2015), jehož předložený návrh je možný, ke kterému dopravní inspektorát jako příslušný orgán policie dle § 77 odst. 2 písm. b) zák. č. 361/2000 Sb., vydá písemné stanovisko, na jehož základě příslušný silniční správní úřad vydá stanovění přechodné úpravy provozu na pozemních komunikacích.

- za všech okolností musí na pozemní komunikaci být zajištěn výhled na svislé dopravní značení a rozhled nutný pro zastavení vozidla.
- doporučujeme po realizaci stavby doložit kvalitu osvětlení dopravního prostoru měřicím protokolem prokazující splnění normy ČSN EN 13201, o osvětlení pozemních komunikací.

Odůvodnění

Policie České republiky, jakožto dotčený orgán vydávající závazné stanovisko, po zohlednění výše uvedených podmínek s návrhem souhlasí, neboť odpovídá obecným požadavkům na bezpečnost a plynulost provozu na pozemních komunikacích.

Zpracoval: komisař por. Ing. Tomáš Barták



komisař npor. Ing. Vlastimil Hruška
vedoucí dopravního inspektorátu
v.r.

strana č. 2

Václavská 11

280 16 Kolín 3

Výtisk č. 1 : AZ Projekt spol. s r.o.

Výtisk č. 2 : Dopravní inspektorát Kolín

Tel.: +420 974 874 562


Fax: +420 974 874 569, (870 662)

Email: ko.di@pcr.cz

ID DS: 2dtai5u

www.policie.cz



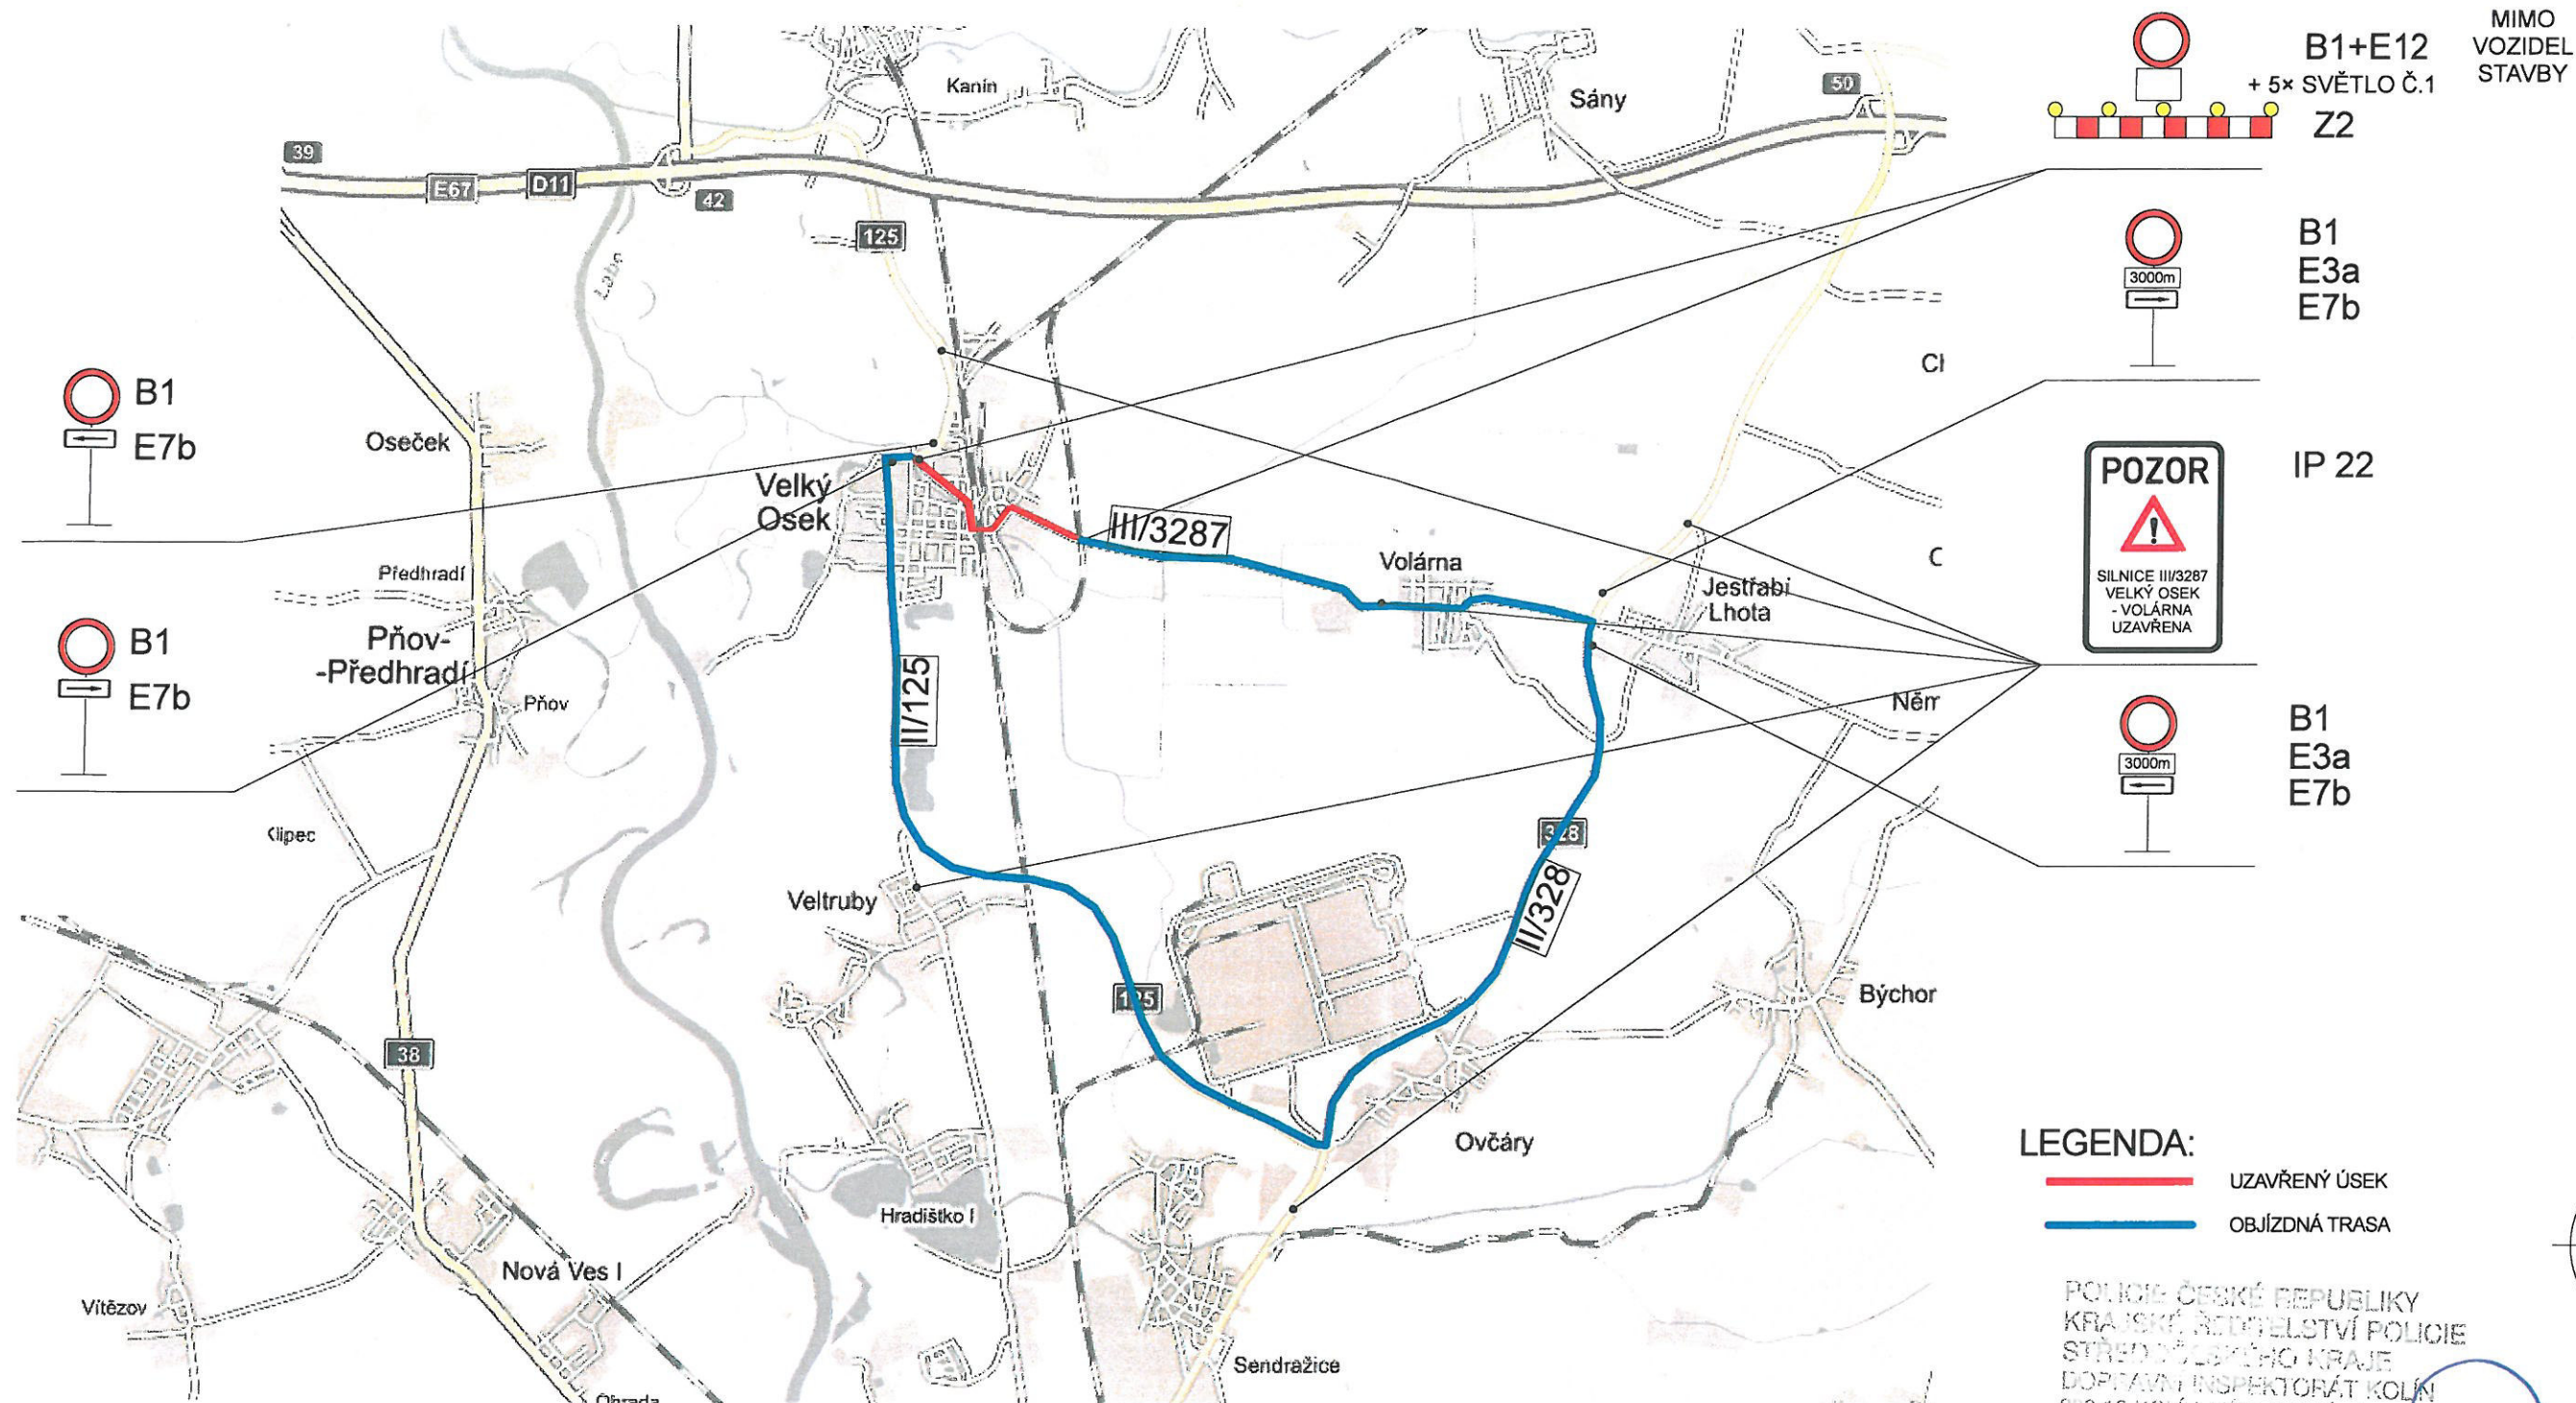

LEGENDA:
 — UZAVŘENÝ ÚSEK
 — OBJÍZDNÁ TRASA

POLICIE ČESKÉ REPUBLIKY
 KRAJSKÉ ŘÍDÍTELSTVÍ POLICIE
 STŘEDOČESKÉHO KRAJE
 DOPRAVNÍ INSPEKTORÁT KOLÍN
 280 16 KOLÍN, VÁCLAVSKÁ 11

9. 04. 2018

POZNÁMKA :

- VEDENÍ OBJÍZDNÉ TRASY BUDE V OBOU SMĚRECH VYZNAČENO SMĚROVÝMI TABULEMI IS11c

PROJEKTOVÁ DOKUMENTACE PRO VYDÁNÍ STAVEBNÍHO POVOLENÍ - REVIZE 1

ZODPOVĚDNÝ PROJEKTANT Ing. KADLEČEK JIŘÍ	VYPRACOVAL Bc. NĚMEČEK STANISLAV	KRESLIL Bc. NĚMEČEK STANISLAV	AZPROJECT spol. s r.o. Plynářská 830, 280 02 Kolín IV IČO: 272 10 341 · DIČ: CZ 272 10341 Tel: 321 728 755	
KRAJ STŘEDOČESKÝ			OBECNÍ ÚŘAD VELKÝ OSEK	
STAVEBNÍK: KSÚS Středočeského kraje, příspěvková organizace, Zborovská 81/11, 150 21 Praha 5				
AKCE			DATUM	04/2018
III/3287 VELKÝ OSEK			Č.ZAK.	CT17 - 03
			FORMÁT	2xA4
OBSAH			MĚŘÍTKO	Č.VÝKRESU
DOPRAVNÍ ZNAČENÍ SITUACE DIO			1:50 000	CT1703 - DO01

LEGENDA DOPRAVNÍHO ZNAČENÍ:

- ŘEŠENÍ CHODNÍKŮ, PARKOVACÍCH STÁNÍ, MÍST PRO PŘECHÁZENÍ A PŘECHODŮ PRO CHODCE VČETNĚ SOUVISEJÍCÍHO DOPRAVNÍHO ZNAČENÍ NENÍ SOUČÁSTÍ TÉTO PD
- CHODNÍKY, PARKOVACÍ STÁNÍ, MÍSTA PRO PŘECHÁZENÍ A PŘECHODY PRO CHODCE JSOU ŘEŠENY V SAMOSTATNÉ DOKUMENTACI K AKCI "VELKÝ OSEK - CHODNÍK V ULICI PALACKÉHO", KTEROU VYPRACOVALA PROJEKCE DOPRAVNÍ FILIP s.r.o. POD Č.Z. 16-126-2; 11/2017




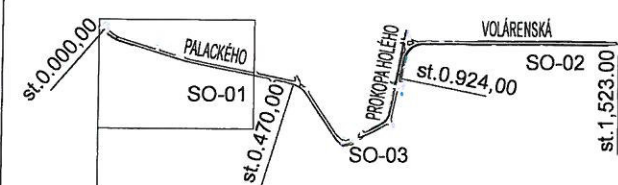
- B20a**  - STÁVAJÍCÍ DOPRAVNÍ ZNAČENÍ BEZ ÚPRAV
- ~~**B20a**~~  - ZRUŠENÉ DOPRAVNÍ ZNAČENÍ
- B20a**  - NOVĚ UMÍSTĚNÉ / UPRAVOVANÉ DOPRAVNÍ ZNAČENÍ
- V4 0,125 - NOVÉ VODOROVNÉ DOPRAVNÍ ZNAČENÍ

SCHÉMA TRASY III/3287




ZOBRAZENÝ ÚSEK

PROJEKTOVÁ DOKUMENTACE PRO VYDÁNÍ STAVEBNÍHO POVOLENÍ - REVIZE 1

ZODPOVĚDNÝ PROJEKTANT	VYPRACOVAL	KRESLIL	<div><div>AZPROJECT spol. s r.o.</div><div>Plynářenská 830, 280 02 Kolín IV</div><div>IČO: 272 10 341 · DIČ: CZ 272 1034</div><div>Tel: 321 728 755</div></div>		
Ing. KADLEČEK JIŘÍ	Bc. NĚMEČEK STANISLAV	Bc. NĚMEČEK STANISLAV			
KRAJ STŘEDOČESKÝ		OBCENÍ ÚŘAD VELKÝ OSEK			
STAVEBNÍK: KSÚS Středočeského kraje, příspěvková organizace, Zborovská 81/11, 150 21 Praha 5					
AKCE <div>III/3287 VELKÝ OSEK</div>				DATUM	04/2018
				Č.ZAK.	CT17 - 03
				FORMÁT	2×A4
OBSAH <div>DOPRAVNÍ ZNAČENÍ</div> <div>st. 0,000.00 - 0,400.00 (CELK. 1,523.00)</div>				MĚŘÍTKO	Č.VÝKRESU
				1:1 000	CT1703 - DO0



SCHÉMA TRASY III/3287

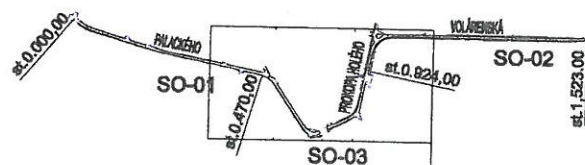

ZOBRAZENÝ ÚSEK

PŘEMÍSTĚNÍ STÁVAJÍCÍ ZNAČKY
PO ÚPRAVĚ TVARU KŘIŽOVATKY

DOPRAVNÍ ZNAČENÍ st. 1,000.00km, 1:500

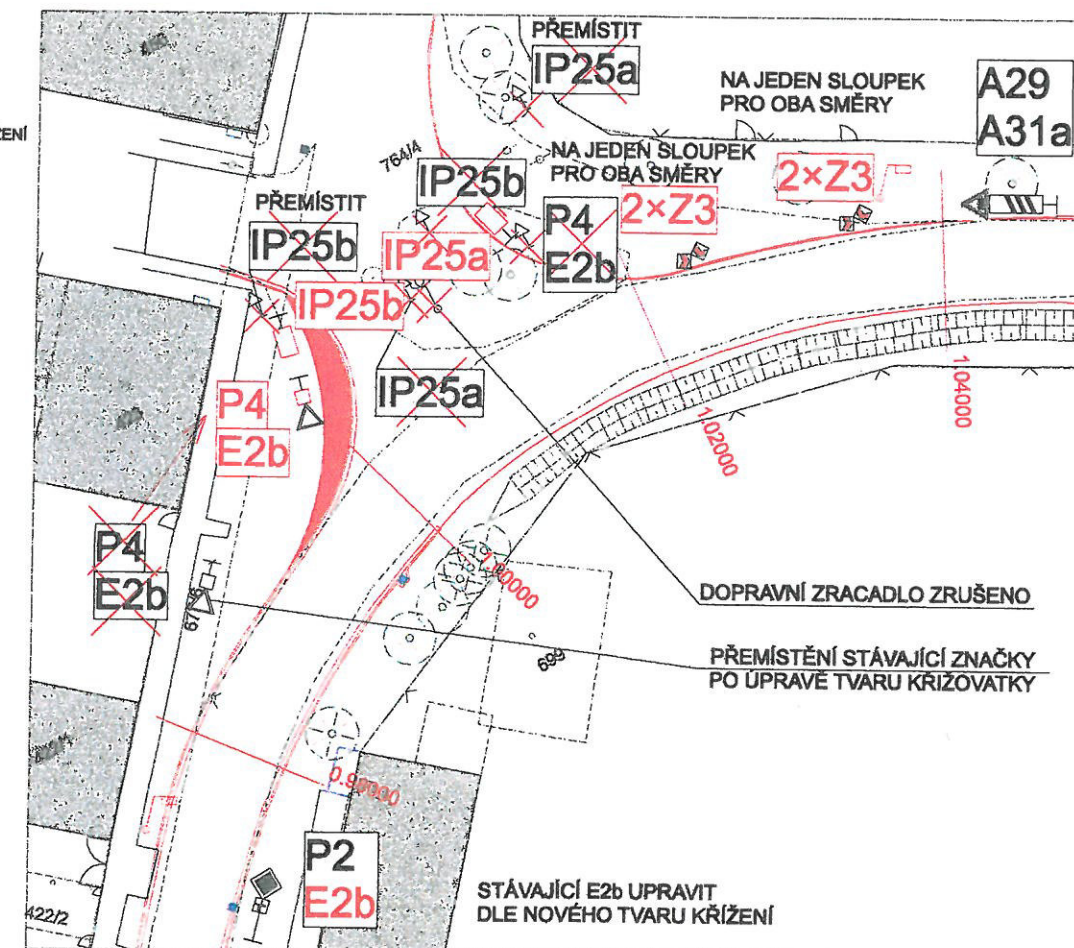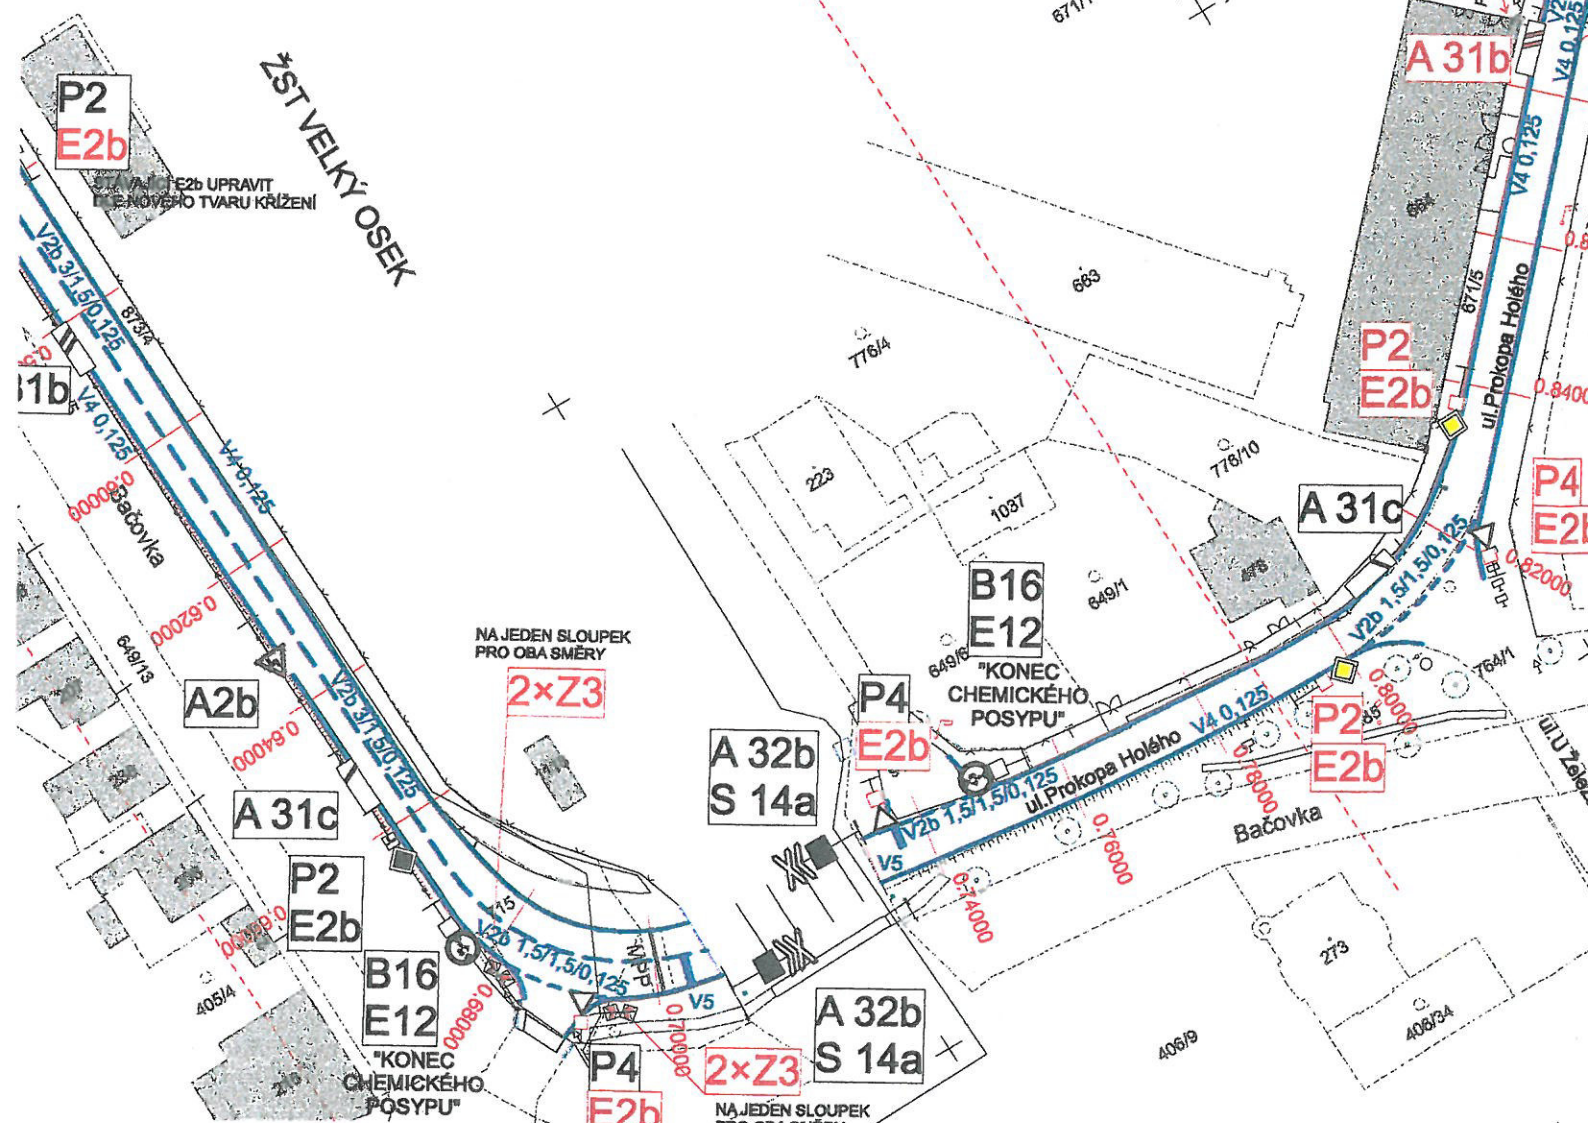


POLICE STŘEDNÍ REPUBLIKY
KRAJSKÝ ÚŘAD
STŘEDNÍ REPUBLIKY
DOPRAVNÍ INSPEKTORÁT KOLÍN
280 16 KOLÍN, VÁCLAVSKÁ 11

9. 04. 2018

PROJEKTOVÁ DOKUMENTACE PRO VYDÁNÍ STAVEBNÍHO POVOLENÍ - REVIZE 1

ZODPOVĚDNÝ PROJEKTANT	VYPRACOVAL	KRESLIL	PROJECT spol. s r.o. Plynárenská 830, 280 02 Kolín IV IČO: 272 10 341 DIČ: CZ 272 10341 Tel: 321 728 755	
Ing. KADLEČEK JIŘÍ	Bc. NĚMEČEK STANISLAV	Bc. NĚMEČEK STANISLAV		
KRAJ STŘEDOČESKÝ	OBECNÍ ÚŘAD VELKÝ OSEK		DATUM	04/2018
STAVEBNÍK: KSÚS Středočeského kraje, příspěvková organizace, Zborovská 81/11, 150 21 Praha 5			Č.ZAK.	CT17 - 03
AKCE	III/3287 VELKÝ OSEK		FORMÁT	2xA4
OBSAH	DOPRAVNÍ ZNAČENÍ st. 0,400.00 - 1,200.00 (CELK. 1,523.00)		MĚŘÍTKO	Č.VÝKRESU
			1:1 000	CT1703 - DO03

SCHÉMA TRASY III/3287

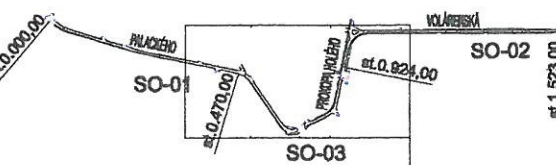

ZOBRAZENÝ ÚSEK

PŘEMÍSTĚNÍ STÁVAJÍCÍ ZNAČKY
PO ÚPRAVĚ TVARU KŘÍŽOVATKY

LEGENDA DOPRAVNÍHO ZNAČENÍ:

- ŘEŠENÍ CHODNÍKŮ, PARKOVACÍCH STÁNÍ, MÍST PRO PŘECHÁZENÍ A PŘECHODŮ PRO CHODCE VČETNĚ SOUVISEJÍCÍHO DOPRAVNÍHO ZNAČENÍ NENÍ SOUČÁSTÍ TĚTO PD
- CHODNÍKY, PARKOVACÍ STÁNÍ, MÍSTA PRO PŘECHÁZENÍ A PŘECHODY PRO CHODCE JSOU ŘEŠENY V SAMOSTATNÉ DOKUMENTACI KAKCI "VELKÝ OSEK - CHODNÍK V ULICI PALACKÉHO", KTEROU VYPRACOVALA PROJEKCE DOPRAVNÍ FILIP s.r.o. POD Č.Z. 16-126-2; 11/2017


PZ - DOPRAVNÍ ZNAČENÍ BUDE PŘESUNUTO PO ZHOTOVĚNÍ PARKOVACÍCH STÁNÍ, JEJICHŽ ŘEŠENÍ NENÍ PŘEDMĚTEM TĚTO PD, JE ŘEŠENO V JINÉ DOKUMENTACI, VIZ VÝŠE

- B20a** - STÁVAJÍCÍ DOPRAVNÍ ZNAČENÍ
- ~~**B20a**~~ - ZRUŠENÉ DOPRAVNÍ ZNAČENÍ
- B20a** - NOVÉ UMÍSTĚNÉ DOPRAVNÍ ZNAČENÍ
- NOVÉ VODOROVNÉ DOPRAVNÍ ZNAČENÍ

PROJEKTOV

ZODPOVĚDNÝ
Ing. KADL
KRAJ STŘEDOČ
STAVEBNÍK: KS
AKCE
OBSAH

TABULKA
"ZÁKAZ PODOMNÍHO PRODEJE"
BUDE OSAZENA NA SAMOSTATNÝ SLOUPEK

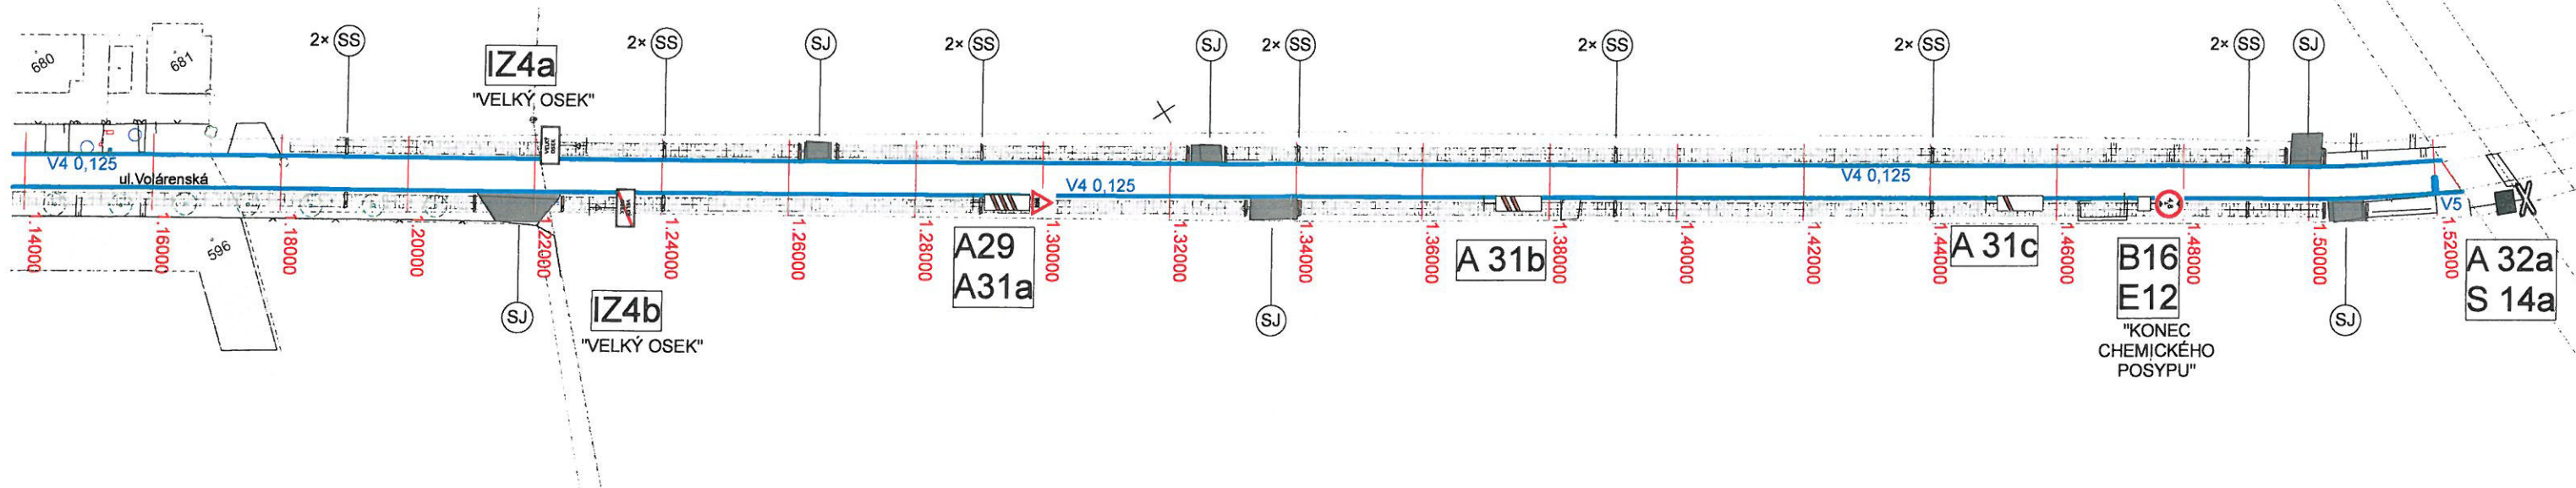


POZNÁMKA:

- SS - SMĚROVÉ SLOUPKY Z11a + Z11b BUDOU OSAZENY OD st. 1,190.00
VE VZDÁLENOSTI PO 50m NA OBOU STRANÁCH KOMUNIKACE
V SOULADU S ČSN 73 6101 A TP58
- SJ - PŘIPOJENÍ ÚČELOVÝCH KOMUNIKACÍ A HOSPODÁŘSKÝCH SJEZDŮ BUDE VYZNAČENO
DVOJICÍ SMĚROVÝCH SLOUPKŮ V PROVEDENÍ Z11c + Z11d
V SOULADU S ČSN 73 6101 A TP58

LEGENDA DOPRAVNÍHO ZNAČENÍ:

- ŘEŠENÍ CHODNÍKŮ, PARKOVACÍCH STÁNÍ, MÍST PRO PŘECHÁZENÍ A PŘECHODŮ PRO CHODCE
VČETNĚ SOUVISEJÍCÍHO DOPRAVNÍHO ZNAČENÍ NENÍ SOUČÁSTÍ TĚTO PD
- CHODNÍKY, PARKOVACÍ STÁNÍ, MÍSTA PRO PŘECHÁZENÍ A PŘECHODY PRO CHODCE JSOU ŘEŠENY
V SAMOSTATNÉ DOKUMENTACI K AKCI "VELKÝ OSEK - CHODNÍK V ULICI PALACKÉHO",
KTEROU VYPRACOVALA PROJEKCE DOPRAVNÍ FILIP s.r.o. POD Č.Z. 16-126-2; 11/2017

- B20a**  - STÁVAJÍCÍ DOPRAVNÍ ZNAČENÍ
- ~~**B20a** ~~ - ZRUŠENÉ DOPRAVNÍ ZNAČENÍ
- B20a**  - NOVĚ UMÍSTĚNÉ DOPRAVNÍ ZNAČENÍ
-  - NOVĚ VODOROVNÉ DOPRAVNÍ ZNAČENÍ

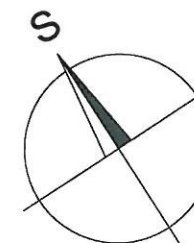


POLICIE ČESKÉ REPUBLIKY
KRAJSKÉ ŘEDITELSTVÍ POLICIE
STŘEDOČESKÉHO KRAJE
DOPRAVNÍ INSPEKTORÁT KOLÍN
280 16 KOLÍN, VÁCLAVSKÁ 11

- 9. 04. 2018

z.p.

SCHÉMA TRASY III/3287

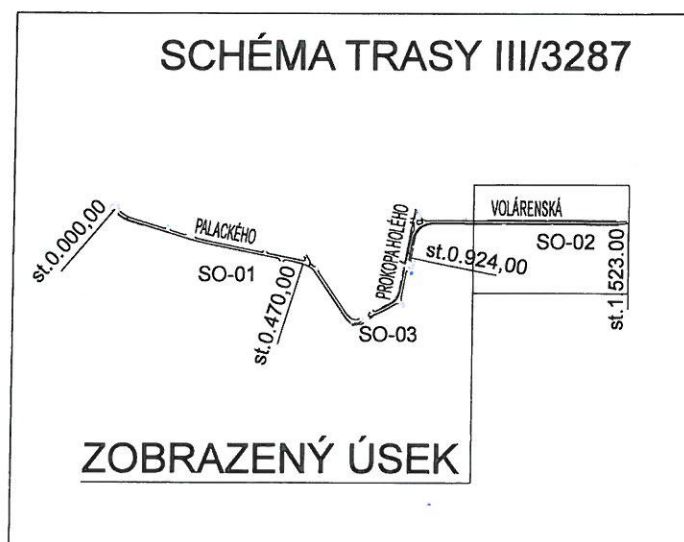

PROJEKTOVÁ DOKUMENTACE PRO VYDÁNÍ STAVEBNÍHO POVOLENÍ - REVIZE 1

ZODPOVĚDNÝ PROJEKTANT Ing. KADLEČEK JIŘÍ	VYPRACOVAL Bc. NĚMEČEK STANISLAV	KRESLIL Bc. NĚMEČEK STANISLAV	AZPROJECT spol. s r.o. Plynářská 830, 280 02 Kolín IV IČO: 272 10 341 · DIČ: CZ 272 10341 Tel: 321 728 755	
KRAJ STŘEDOČESKÝ			OBCENÍ ÚŘAD VELKÝ OSEK	
STAVEBNÍK: KSÚS Středočeského kraje, příspěvková organizace, Zborovská 81/11, 150 21 Praha 5			DATUM 04/2018	
AKCE III/3287 VELKÝ OSEK			Č.ZAK.	CT17 - 03
			FORMÁT	2xA4
OBSAH DOPRAVNÍ ZNAČENÍ st. 1,200.00 - 1,523.00 (CELK. 1,523.00)			MĚŘÍTKO	Č.VÝKRESU
			1:1 000	CT1703 - D004