

AZ Projekt s.r.o.  
Plynářská 830  
280 02 Kolín IV

Č.j.		Vyřizuje	V Kolíně dne
4405/17	HN/104/17	Hněvsa / 321 737 196	18.8.2017

Věc:

VYJÁDŘENÍ K AKCI: **III/3287 Velký Osek**  
MÍSTO: **Velký Osek**  
STUPEŇ PD: **SP**  
PROJEKTANT: **Ing. Tomáš Veselý**  
INVESTOR: **Krajská správa a údržba silnic Středočeského kraje,  
p. o., Zborovská 81/11, 150 00 Praha 5**

S realizací výše uvedené stavby souhlasíme za předpokladu, že budou splněny tyto naše podmínky:

Při realizaci dojde k souběhu a ke křížení s podzemními sítěmi v naší správě, vůči kterým požadujeme dodržovat ochranné vzdálenosti vyplývající z ČSN 73 6005.

Nejpozději před zahájením vlastních prací bude trasa našeho stávajícího zařízení vytýčena na místě. Vytýčení je nutno objednat u pana Nekvapila, tel. 321 737 188, 603 557 121.

V přiložené situaci nejsou zakresleny všechny vodovodní a kanalizační přípojky, jejich polohu si můžete ověřit dotazem na jejich vlastníky.



VODOS s.r.o.  
Legerova 21, 280 02 Kolín III  
IČ: 47538457 DIČ: CZ47538457



Ing. Alexandr Novotný  
jednatel

Toto vyjádření má platnost dva roky.

Příloha: přehledná situace se zákresem sítí

## **Všeobecné podmínky pro zahájení stavby**










### **Provádění zemních prací v blízkosti podzemních vedení vodovodních a kanalizačních sítí včetně ovládacích kabelů(dále jen VaKS) se povoluje za těchto všeobecných podmínek:**

Vaše organizace je povinna učinit veškerá opatření, aby nedošlo k poškození podzemních vedení vodovodních a kanalizačních sítí včetně ovládacích kabelů stavebními pracemi a to zejména tím, že zajistí:


- a) investor je povinen uvědomit organizaci, která vydala toto vyjádření, o zahájení prací nejméně 10 dní předem
- b) před zahájením prací vyznačení polohy VaKS ve staveništi
- c) prostorovou polohu vedení ověřit sondami
- d) upozornit pracovníky, aby dbali při pracích v těchto místech nejvyšší opatrnosti a nepoužívali zde nevhodné nářadí a ve vzdálenosti nejméně 1,5 metru po každé straně vyznačené trasy vedení nepoužívali žádných mechanizačních prostředků
- e) odkryté podzemní vodovodní nebo kanalizační vedení zabezpečit proti poškození
- f) nad trasou vedení dodržet zákaz pojíždění těžkými vozidly, dokud nebude provedena ochrana sítí proti mechanickému poškození
- g) při provádění zemních prací zhutnit zeminu pod vedeními a vyzvat Vodos s.r.o. k provedení kontroly před zakrytím vedení, zda není viditelně poškozeno a zda byly dodrženy příslušné normy a stanovené podmínky
- h) každé jejich poškození neprodleně hlásit naší organizaci
- i) aby při křížení nebo souběhu s nimi byla dodržena norma ČSN 73 6005
- j) eventuální vytýčení polohy provede na základě žádosti, podané nejméně 10 dní před požadovaným termínem p. Horníček Erik(provoz Kolín – 777 145 107), p. Nekvapil Roman(provoz okolních obcí – 603 557 121), pí. Ing. Seifertová Helena(provoz Kostelec nad Č. Lesy – 777 145 110) a p. Konývka Pavel(provoz kanalizace – 603 557 122). Tomuto pracovníkovi je nutno předložit toto vyjádření, popř. jeho kopii
- k) v případě, že při zemních pracích budou zjištěny VaKS, které nejsou zakresleny ani vytýčeny, či že vytýčená poloha VaKS nesouhlasí se skutečností, je nutné práce okamžitě přerušit a tuto skutečnost neprodleně nahlásit výše zmiňovaným pracovníkům dle příslušného provozu

Nedodržení těchto podmínek je porušením § 23 zákona č. 274/2001 Sb., o veřejných vodovodech a kanalizacích, za které lze podle § 33 citovaného zákona uložit pokutu až do výše 1.000.000,-Kč v případě podnikající osoby, v případě občana se posuzuje porušení podmínek podle zákona č. 200/1990 Sb. o přestupcích, ve znění pozdějších předpisů, za které lze uložit pokutu do výše 15.000,-Kč.








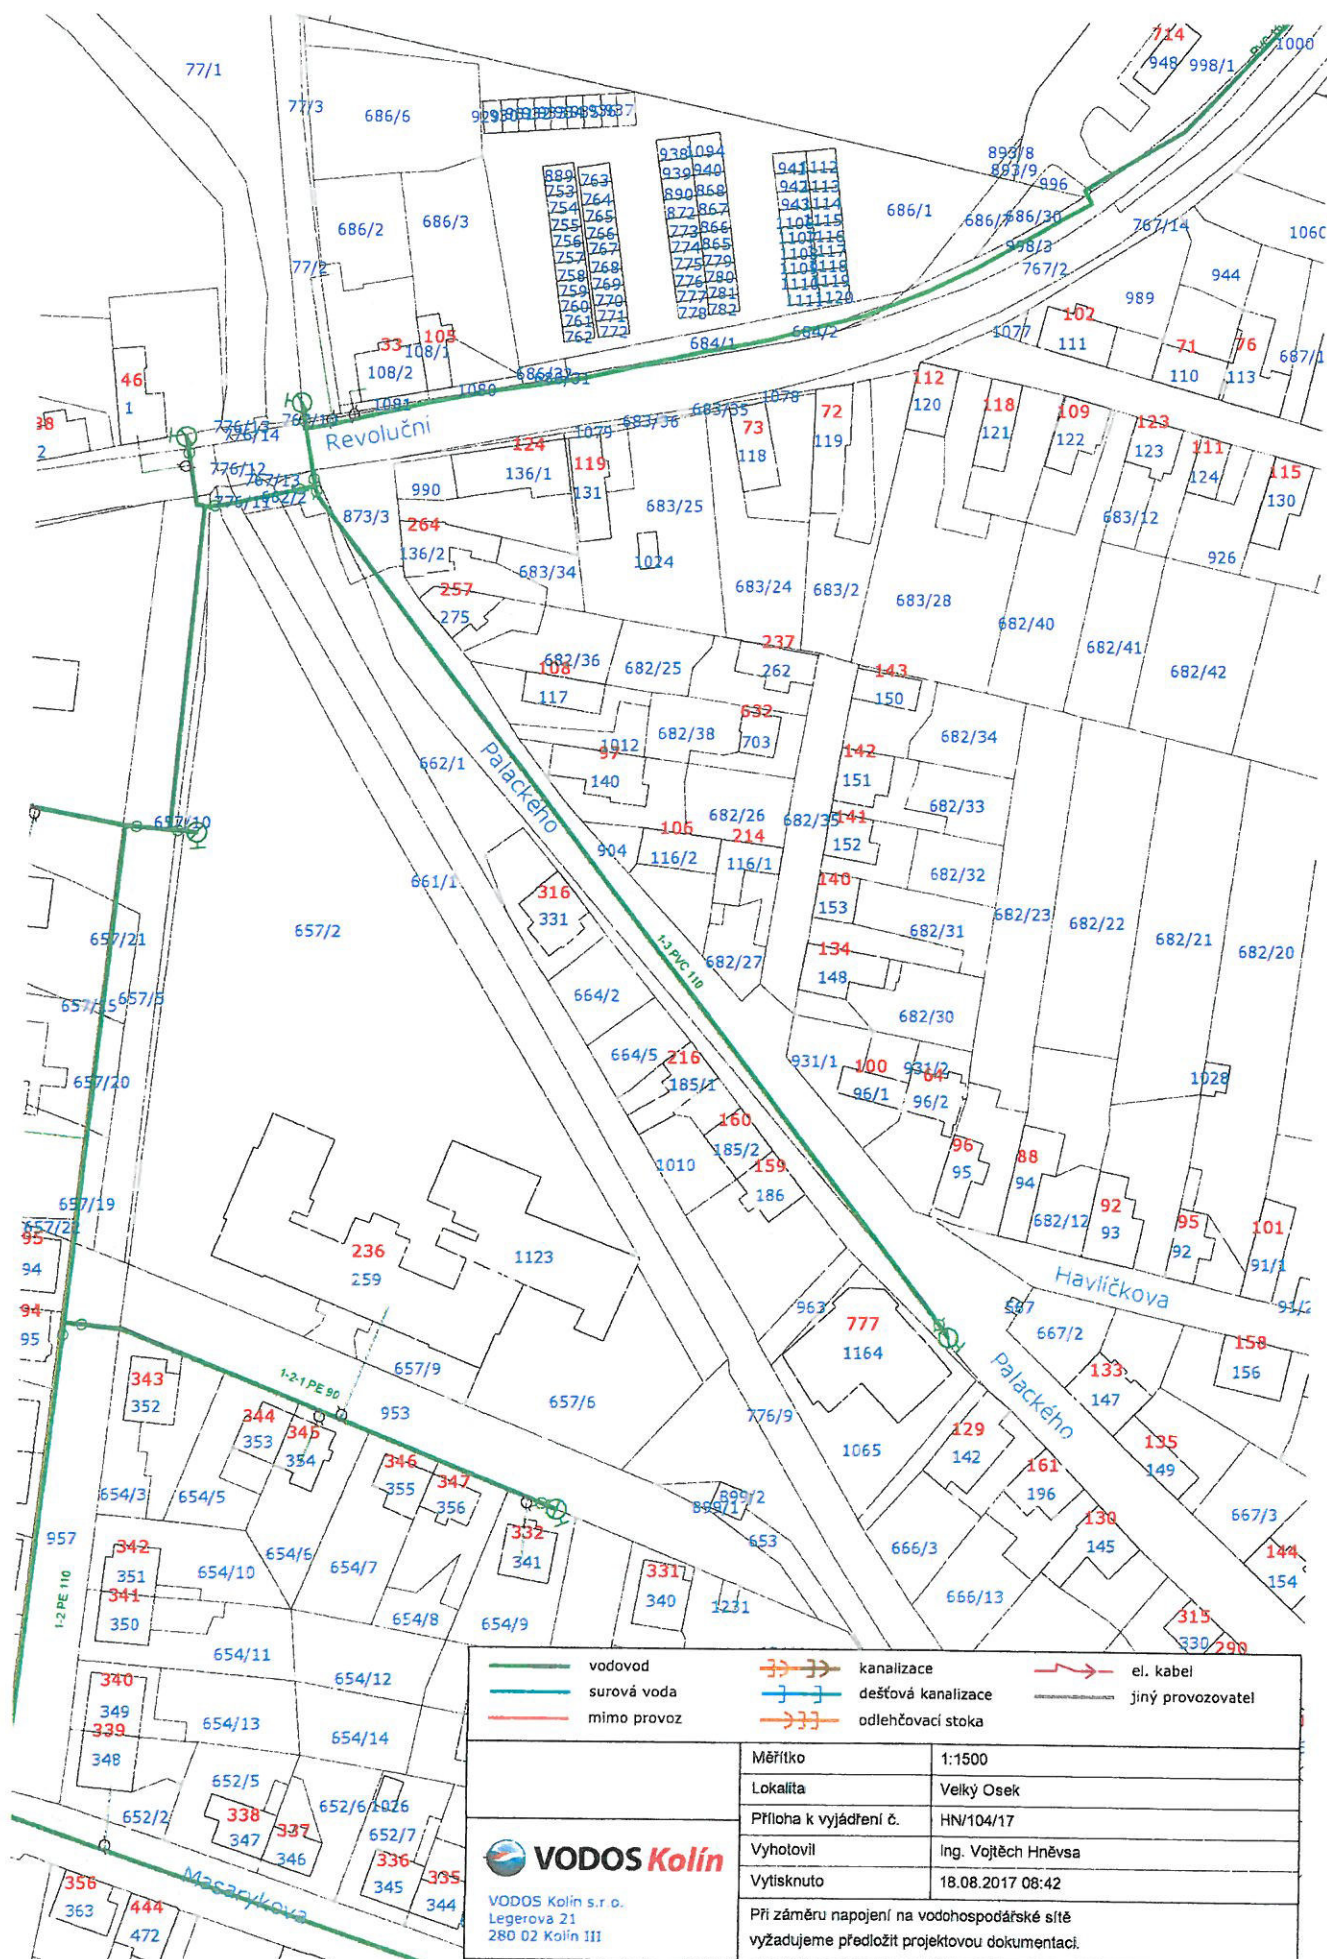

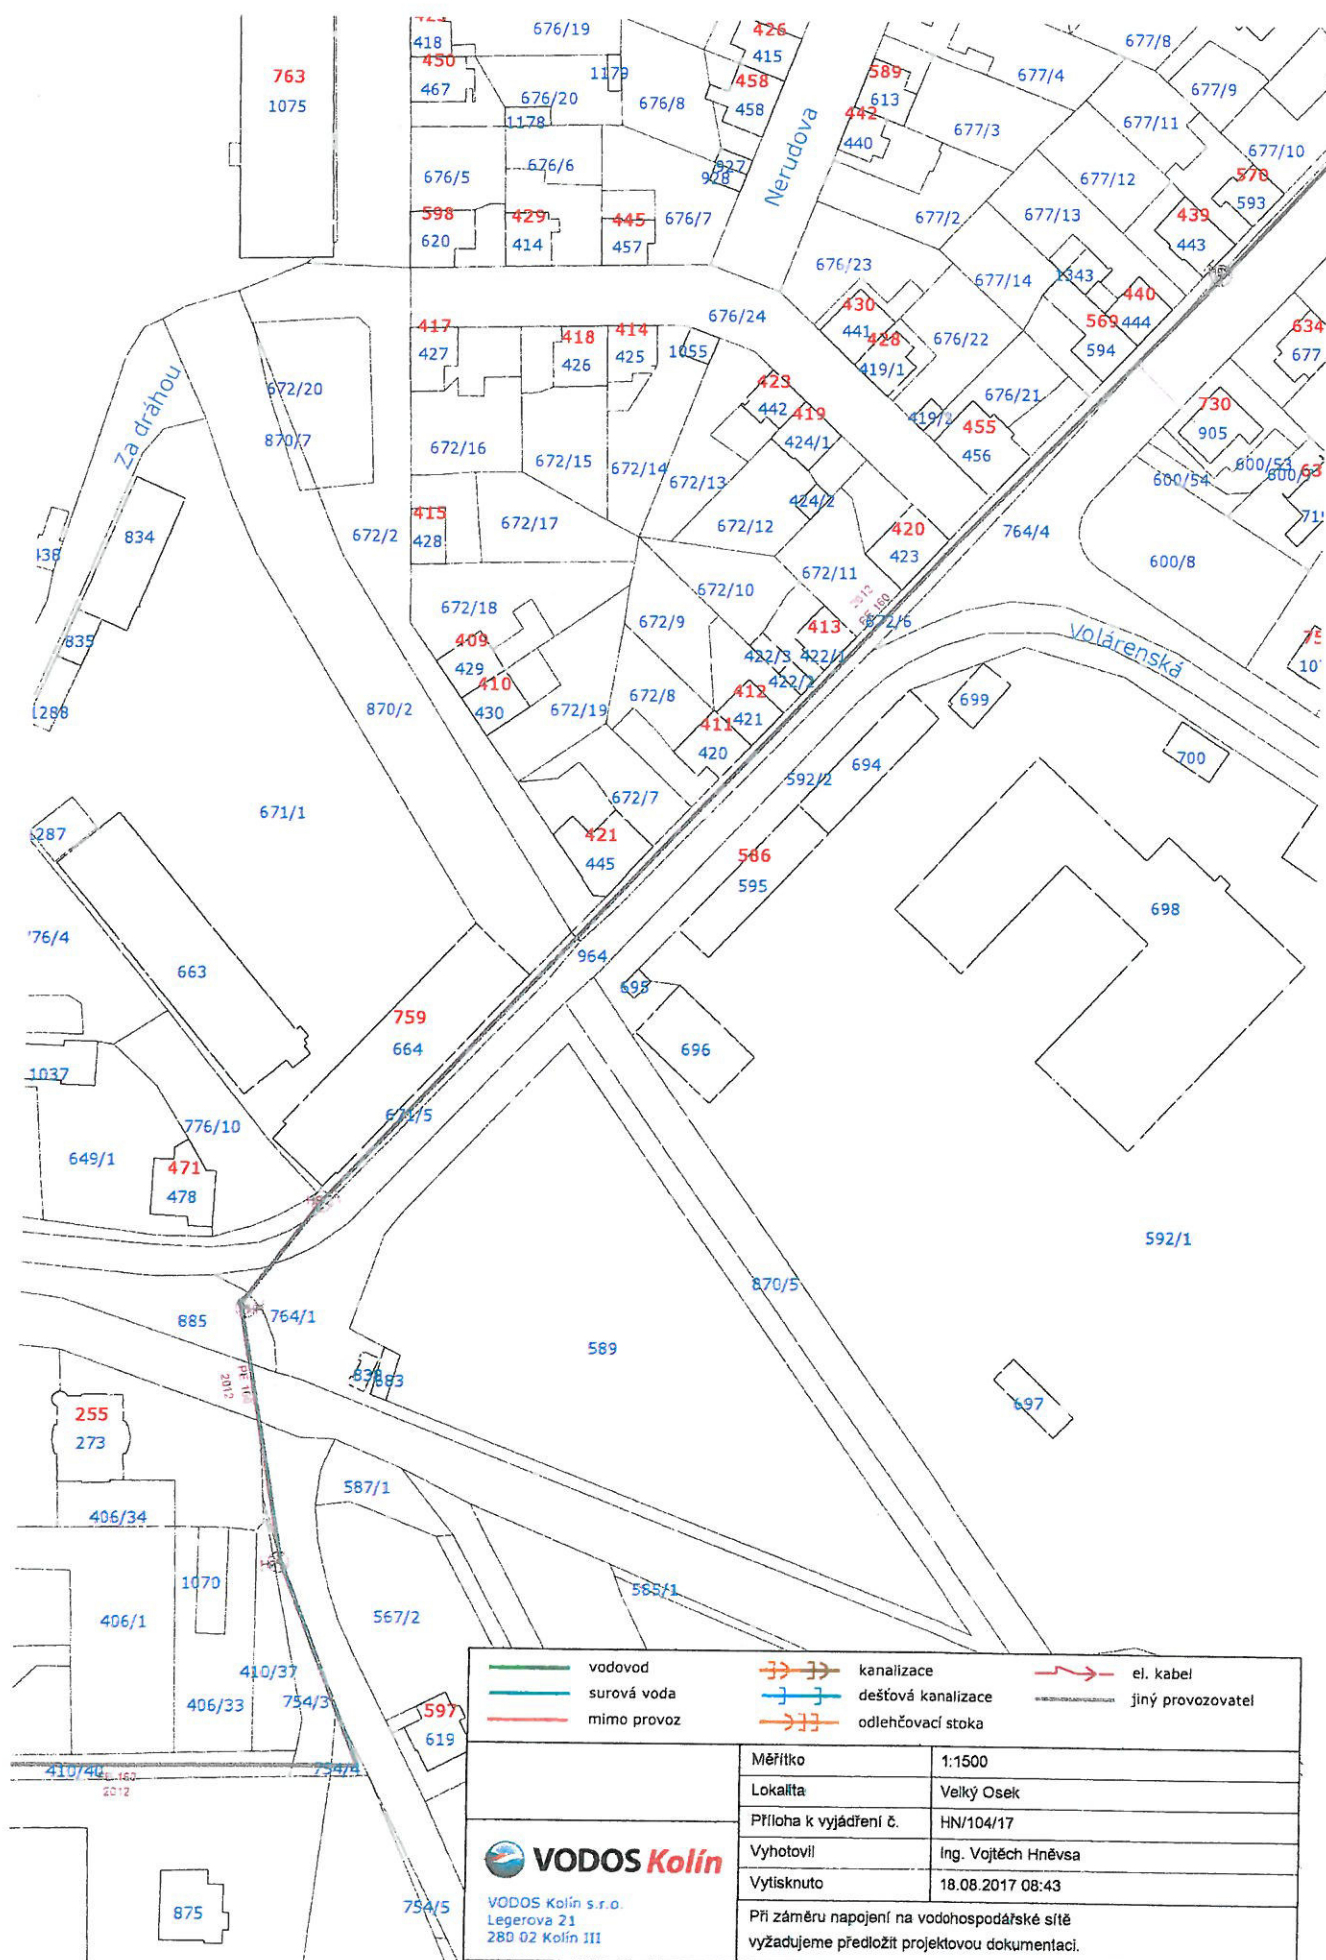

 <b>VODOS Kolín</b> VODOS Kolín s.r.o. Légerova 21 280 02 Kolín III	<div> <div>  vodovod</div> <div>  surová voda</div> <div>  mimo provoz </div> </div> <div> <div>  kanalizace</div> <div>  dešťová kanalizace</div> <div>  odlehčovací stoka </div> </div> <div> <div>  el. kabel</div> <div>  jiný provozovatel </div> </div>	
	Měřítko1:6000 LokalitaVelký Osek Příloha k vyjádření č.HN/104/17 VyhotožilIng. Vojtěch Hněvsa Vytisknuto18.08.2017 08:40 Při záměru napojení na vodohospodářské síti vyžadujeme předložit projektovou dokumentaci.	










	vodovod		kanalizace		el. kabel
	surová voda		dešťová kanalizace		jiný provozovatel
	mimo provoz		odlehčovací stoka		

 <b>VODOS Kolín</b> VODOS Kolín s.r.o. Legerova 21 280 02 Kolín III	Měřítko	1:1500
	Lokalita	Velký Osek
	Příloha k vyjádření č.	HN/104/17
	Vyhotovil	Ing. Vojtěch Hněvsa
	Vytisknuto	18.08.2017 08:43
Při záměru napojení na vodohospodářské sítě vyžadujeme předložit projektovou dokumentaci.		