LEGENDA INŽENÝRSKÝCH SÍTÍ:

- DEŠŤOVÁ KANALIZACE STÁVAJÍCÍ
- DEŠŤOVÁ KANALIZACE DOPLNĚNÍ
  NOVÉ ŠACHTY DEŠŤOVÉ KANALIZACE
- VEDENÍ ELEKTRO VN PODZEMNÍ
- VEDENÍ ELEKTRO NN PODZEMNÍ
- VEDENÍ ELEKTRO VN NADZEMNÍ
- VEDENÍ ELEKTRO NN NADZEMNÍ
- VODOVOD
- VODOVOD VE VÝSTAVBĚ
  (V DOBĚ ZPRACOVÁNÍ TÉTO PD)
- SÍTĚ CETIN a.s.
- NEPROVOZOVANÉ SÍTĚ CETIN a.s.
- TELEMATIKA ČD
- VEDENÍ PLYNU STL
- VEDENÍ PLYNU STL - PLÁNOVANÁ VÝSTAVBA
- RŠ A UZÁVĚRY TLAKOVÉ SPLAŠKOVÉ KANALIZACE
  (TRASA NEZAKRESLENA)

POZNÁMKA :

- ZÁKRESY PODZEMNÍCH SÍTÍ JSOU POUZE ORIENTAČNÍ, PROTO TENTO VÝKRES NESLOUŽÍ JAKO VYTYČOVACÍ.
- PŘED ZAPOČETÍM VÝKOPOVÝCH PRACÍ PROVEDOU SPRÁVCI VYTYČENÍ VŠECH PODZEMNÍCH SÍTÍ. BEZ TOHOTO VYTYČENÍ NELZE ZAHÁJIT VÝKOPOVÉ PRÁCE.
- VEŠKERÉ PRÁCE V BLÍZKOSTI PODZEMNÍCH SÍTÍ A OBJEKTŮ BUDOU PROVÁDĚNY V SOULADU S PODMÍNKAMI STANOVENÝMI JEJICH SPRÁVCI, VČETNĚ KONSTRUKČNÍHO ŘEŠENÍ ULOŽENÍ SÍTÍ.
- PŘI SOUBĚHU A KŘÍŽENÍ SÍTÍ JE NUTNÉ DODRŽET MIN. VZDÁLENOSTI DLE ČSN 73 6005
- VČETNĚ ZMĚN Z1, Z2, Z3, Z4

POZNÁMKA:

- V DOBĚ ZPRACOVÁNÍ TÉTO DOKUMENTACE PROBÍHÁ VÝSTAVBA VODOVODU V OBCI VELKÝ OSEK, TRASA NAVRŽENÉHO VODOVODU JE ZAKRESLENA DLE PODKLADŮ ZPRACOVATELE PD VODOVODU, TJ. IN PROJEKT LOUNY ENGINEERING, S.R.O. SKUTEČNĚ PROVEDENÁ TRASA VODOVODU SE MŮŽE LIŠIT NUTNO PROVÉST VYTYČENÍ PŘED ZAPOČETÍM STAVBY!!!

LEGENDA :

- KOMUNIKACE - NÁVRH
- SVAH, SKLON TERÉNU
- HRANICE POZEMKŮ DLE KN
- OPLOCENÍ
- VJEZD / VCHOD
- ULIČNÍ VPUST
- LAMPA VEŘEJNÉHO OSVĚTLENÍ
- DOPRAVNÍ ZNAČENÍ
- ZELEŇ - STROMY
- 102 VYTYČOVACÍ BOD / Č. VYT. BODU

POZNÁMKA:

- ÚPRAVY CHODNÍKŮ, JEJICH NAPOJENÍ NA KOMUNIKACI A S TÍM SOUVISEJÍCÍ ÚPRAVY TVARU PŘIPOJENÍ OKOLNÍCH MÍSTNÍCH KOMUNIKACÍ, ZŘÍZENÍ PŘECHODŮ PRO CHODCE A MÍSTA PRO PŘECHÁZENÍ VČ. SOUVISEJÍCÍCH ÚPRAV VEŘEJNÉHO OSVĚTLENÍ, OSVĚTLENÍ PŘECHODŮ, SOUVISEJÍCÍ ZMĚNY DOPRAVNÍHO ZNAČENÍ, ZŘÍZENÍ PARKOVACÍCH A ODSTAVNÝCH STÁNÍ V ULICI PALACKÉHO NEJSOU SOUČÁSTÍ TÉTO PROJEKTOVÉ DOKUMENTACE!!!
- ÚPRAVY CHODNÍKŮ, JEJICH NAPOJENÍ NA KOMUNIKACI A S TÍM SOUVISEJÍCÍ ÚPRAVY TVARU PŘIPOJENÍ OKOLNÍCH MÍSTNÍCH KOMUNIKACÍ, ZŘÍZENÍ PŘECHODŮ PRO CHODCE A MÍSTA PRO PŘECHÁZENÍ VČ. SOUVISEJÍCÍCH ÚPRAV VEŘEJNÉHO OSVĚTLENÍ, OSVĚTLENÍ PŘECHODŮ, SOUVISEJÍCÍ ZMĚNY DOPRAVNÍHO ZNAČENÍ, ZŘÍZENÍ PARKOVACÍCH A ODSTAVNÝCH STÁNÍ V ULICI PALACKÉHO JSOU ZAKRESLENY V SOULADU S PROJEKTOVOU DOKUMENTACÍ K AKCI "VELKÝ OSEK - CHODNÍK V ULICI PALACKÉHO", KTEROU VYPRACOVALA PROJEKCE DOPRAVNÍ FILIP s.r.o. POD Č.Z. 16-126-2; 06/2018
- VYZNAČENÍ A ZŘÍZENÍ PŘECHODŮ PRO CHODCE JE POUZE ORIENTAČNÍ A BUDE ŘEŠENO SAMOSTATNOU PROJEKTOVOU DOKUMENTACÍ (VIZ VÝŠE) ZOHLEDŇUJÍCÍ VYHLÁŠKU Č. 398/2009 Sb., O OBECNÝCH TECHNICKÝCH POŽADAVCÍCH ZABEZPEČUJÍCÍCH BEZBARIÉROVÉ UŽÍVÁNÍ STAVEB, DÁLE ČSN 73 6110, O PROJEKTOVÁNÍ MÍSTNÍCH KOMUNIKACÍ, VČ. DOLOŽENÍ POTŘEBNÝCH ROZHLEDOVÝCH POMĚRŮ, NASVÍCENÍ CHODCE NA PŘECHODU PRO CHODCE VČ. ČEKACÍCH PLOCH A POTŘEBNÉHO DOPRAVNÍHO ZNAČENÍ VČ. ŠIRŠÍCH VZTAHŮ
- VDZ PŘECHODŮ PRO CHODCE BUDE PROVEDENO POD PODMÍNKOU, ŽE BUDOU DOKONČENY NÁSTUPNÍ PLOCHY A OSVĚTLENÍ PŘECHODŮ PRO CHODCE, POKUD OBEC VELKÝ OSEK NEZAJISTÍ VÝŠE UVEDENÉ DO TERMÍNU PROVÁDĚNÍ VDZ NA KOMUNIKACI III/3287 V RÁMCI DOKONČOVÁNÍ STAVBY, NEBUDE VDZ PŘECHODŮ PRO CHODCE PROVEDENO.

POZNÁMKA:

- VE VJEZDECH A PODÉL ODSTAVNÝCH PÁSŮ SNÍŽENÝ OBRUBNÍK NA VÝŠKU 5cm V MÍSTĚ PŘECHODŮ A MÍST PRO PŘECHÁZENÍ OBRUBNÍK SNÍŽENÝ NA VÝŠKU 2cm
- STÁVAJÍCÍ ULIČNÍ VPUSTI NA UPRAVOVANÉ TRASE BUDOU VYMĚNĚNY ZA NOVÉ
- V PŘÍPADĚ PROVÁDĚNÍ ÚPRAV V MÍSTĚ STÁVAJÍCÍCH VJEZDŮ Z DLAŽEB BUDE ROZEBRÁN PÁS V ŠÍŘCE 0,5m PŘILEHLÝ KE KOMUNIKACI, PO DOKONČENÍ POKLÁDKY SILNIČNÍCH OBRUBNÍKŮ BUDE DLAŽBA ULOŽENA ZPĚT S KOREKCÍ SKLONU A VÝŠKOVÉ ÚROVNĚ DLAŽBY K OBRUBNÍKU
- V MÍSTĚ PŘIPOJENÝCH MÍSTNÍCH KOMUNIKACÍ PROVÉST NAPOJENÍ ZPEVNĚNÝCH PLOCH V PÁSU ŠIROKÉM MIN. 1,5m

LEGENDA ZPEVNĚNÝCH PLOCH:

- UPRAVOVANÁ KOMUNIKACE III/3287
- NAPOJENÍ ZPEVNĚNÝCH PLOCH KOMUNIKACÍ
- CHODNÍKY - ROZEBRÁNÍ
  OPRAVA PO DOKONČENÍ STAVBY

SCHÉMA TRASY III/3287

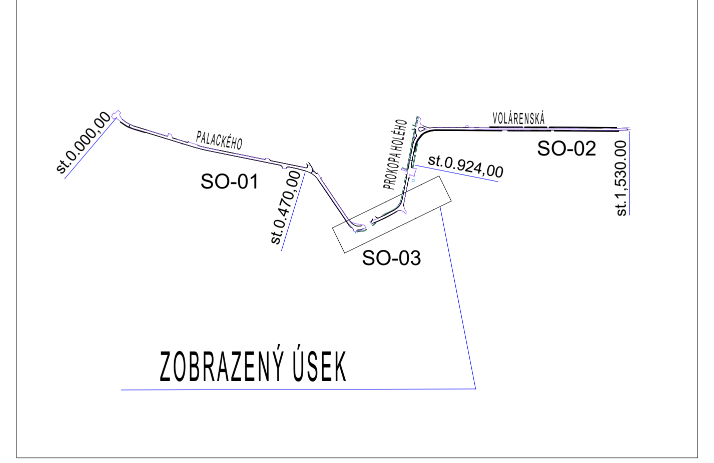

PROJEKTOVÁ DOKUMENTACE PRO PROVÁDĚNÍ STAVBY

ZODPOVĚDNÝ PROJEKTANT	VYPRACOVAL	KRESLIL	AZ PROJECT spol. s r.o. Plynárenská 830, 280 02 Kolín IV IČO: 272 10 341· DIČ: CZ 272 10341 Tel: 321 728 755
Ing. KADLEČEK JIŘÍ	Bc. NĚMEČEK STANISLAV	Bc. NĚMEČEK STANISLAV	
KRAJ STŘEDOČESKÝ	OBECNÍ ÚŘAD VELKÝ OSEK		
STAVEBNÍK: KSÚS Středočeského kraje, příspěvková organizace, Zborovská 81/11, 150 21 Praha 5			

AKCE	III/3287 VELKÝ OSEK	DATUM	01/2019
		Č.ZAK.	CT17 - 03
		FORMÁT	5×A4
OBSAH	KOORDINAČNÍ SITUACE STAVBY SO-03 (st. 0,680.00 - 0,840.00)	MĚŘÍTKO 1:250	Č.VÝKRESU CT1703 - RB06