


SKLONOVÉ POMĚRY:

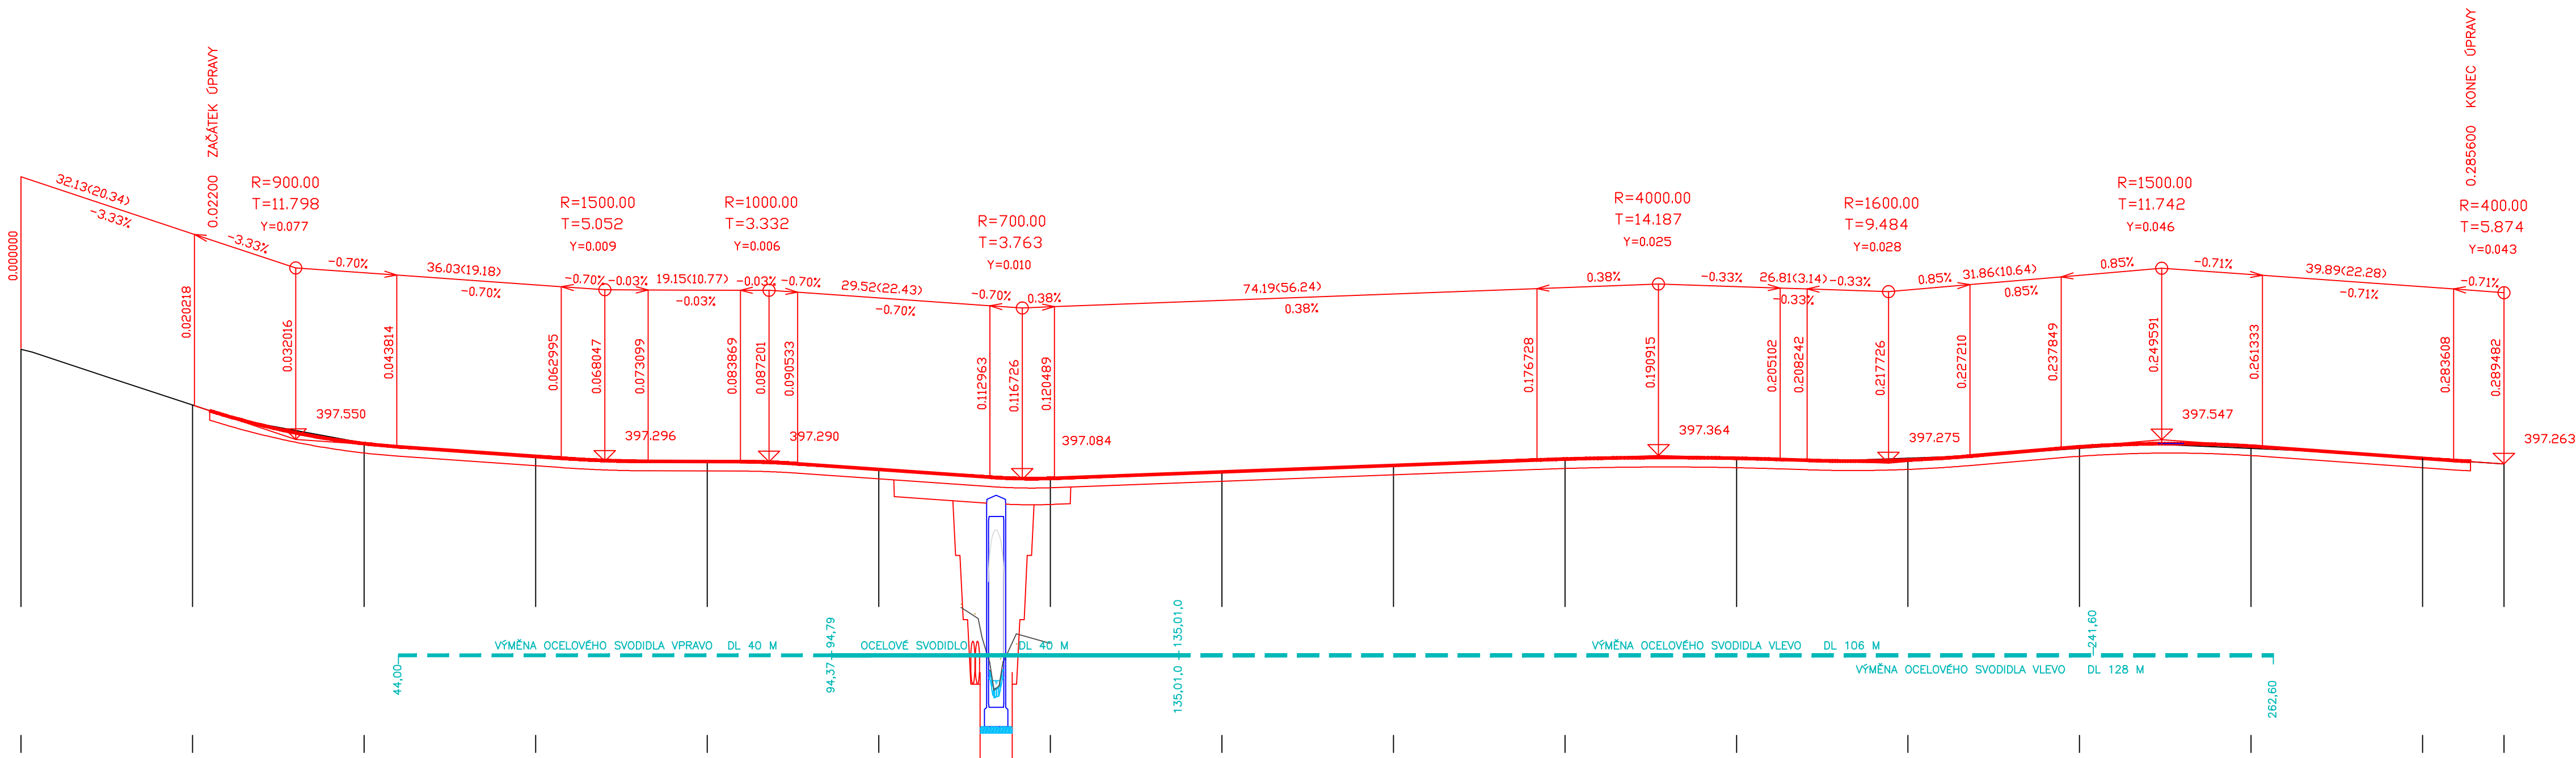

KÓTY NIVELETY:


KÓTY TERÉNU:

SROVNÁVACÍ ROVINA:

STANIČENÍ:

VZDALENOST PŘ. ŘEZŮ:

SMĚROVÉ POMĚRY:

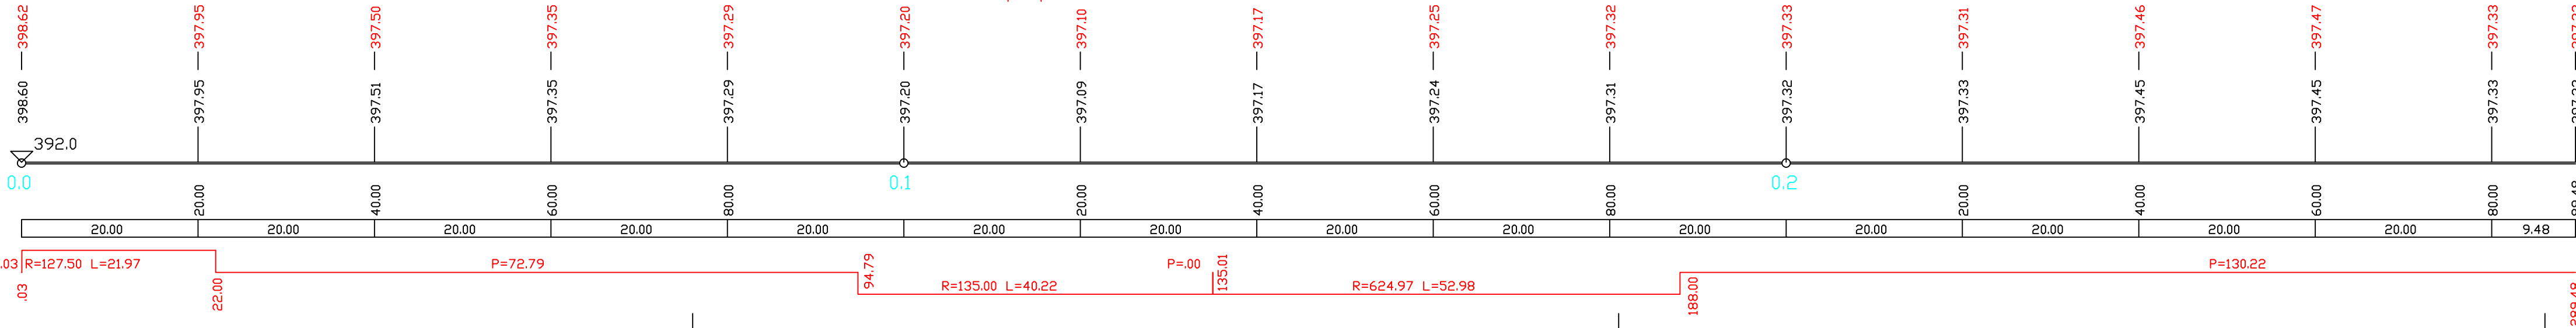

POLOHOVISNÝ SYSTÉM : JTSK

VÝŠKOVÝ SYSTÉM : BALT PO VYROVNÁNÍ

ATELIER PROJEKOVÁNÍ INŽENÝRSKÝCH STAVEB s.r.o.			
AKCE: II/105 NEVEKLOV, MOST EV.Č. 105-017		OHRADNÍ 24B PRAHA 4 tel: 241 481 215 e-mail: apis@apis-sto.cz 	
ZADAVATEL: 	HL.INŽ.PROJEKTU: Ing. Josef JIROTKA	VYPRACOVAL: Ing. Josef JIROTKA	KONTROLOVAL: Ing. Karel ČÁSLAVSKÝ
ZAK. ČÍSLO: 3161/02		FORMATŮ A4: 4	
KRAJ: STŘEDOČESKÝ		OKRES: BENEŠOV	K.Ú.: NEVEKLOV
STAV. OBJEKT: SO 101		DATUM: ŘÍJEN 2018	
STUP.PROJ. PDPS		MÉRIT. 1:500/50	PŘÍLOHA: C.1.3