


VZOROVÝ PŘÍČNÝ ŘEZ SILNICE II/105
KATEGORIE S 7,5 / 70

STANIČENÍ V KM

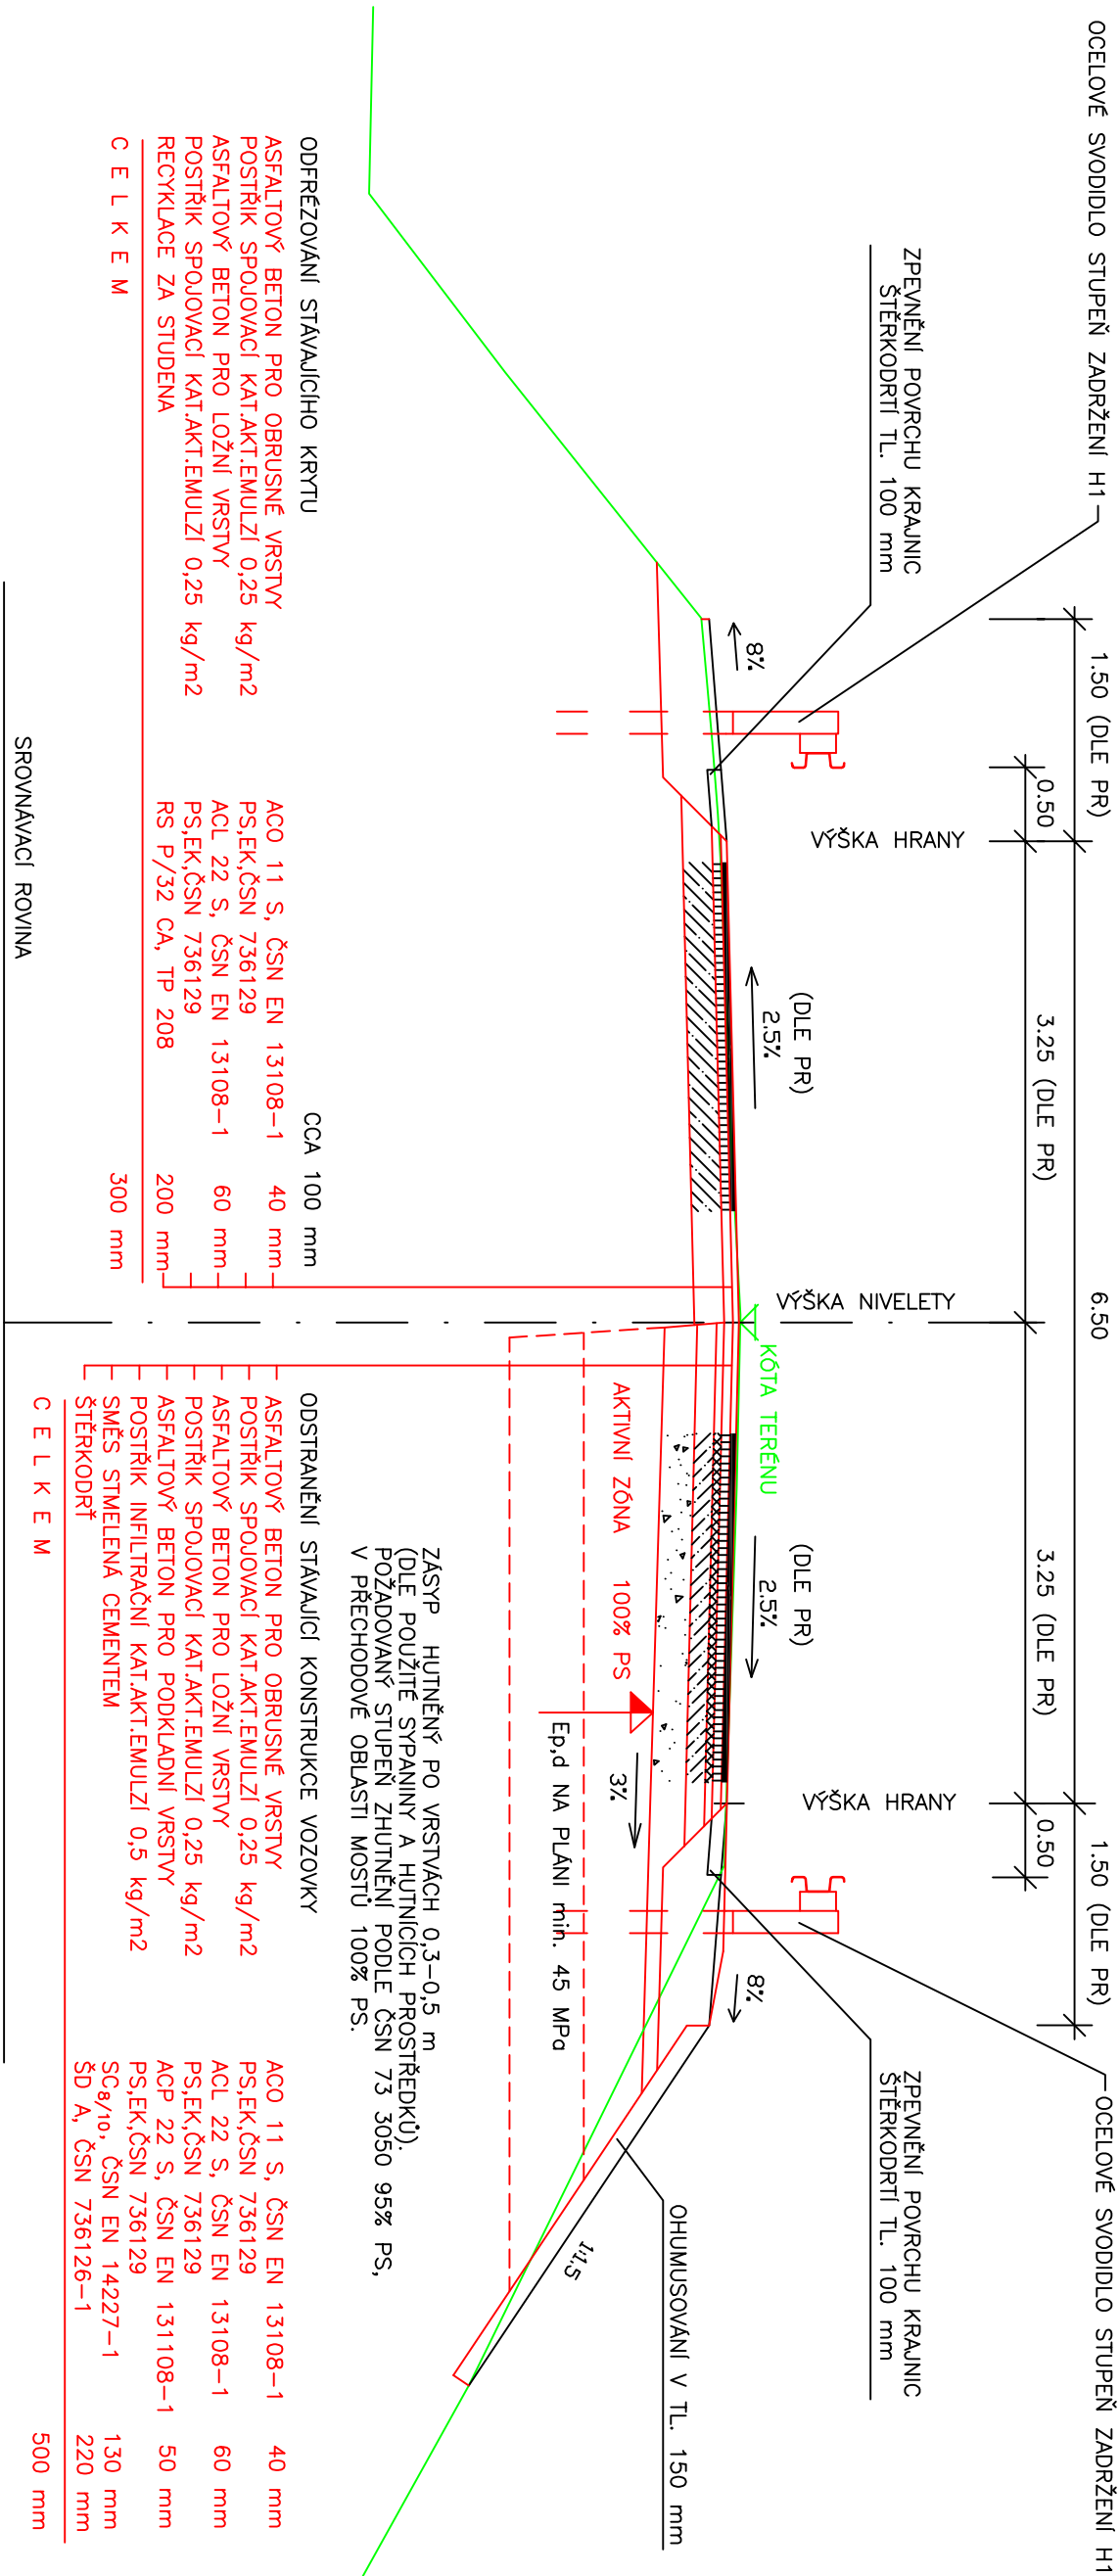

POLOHOPISNÝ SYSTÉM : JTSK

VÝŠKOVÝ SYSTÉM : BALT PO VYROVNÁNÍ

ATELIER PROJEKTOVÁNÍ INŽENÝRSKÝCH STAVEB s.r.o.			
AKCE: III/105 NEVEKLOV, MOST EV.Č. 105-017			
ZADAVATEL:	HL.INŽ.PROJEKTU: Ing. Josef JIROTKA <i>J. Jirotko</i>	VYPRACOVAL: Ing. Josef JIROTKA <i>J. Jirotko</i>	KONTROLOVAL: Ing.Karel ČASLAVSKÝ <i>K. Časlavský</i>
KRAJ: STŘEDOČESKÝ		OKRES: BENEŠOV	K.Ú.: NEVEKLÓV
STAV. OBJEKT	VZOROVÝ PŘÍČNÝ ŘEZ		
SO 101	STUP.PROJ. PDPS		
MERĚT. 1 : 50		PŘÍLOHA: C.1.4	