




## POHLED 1:50

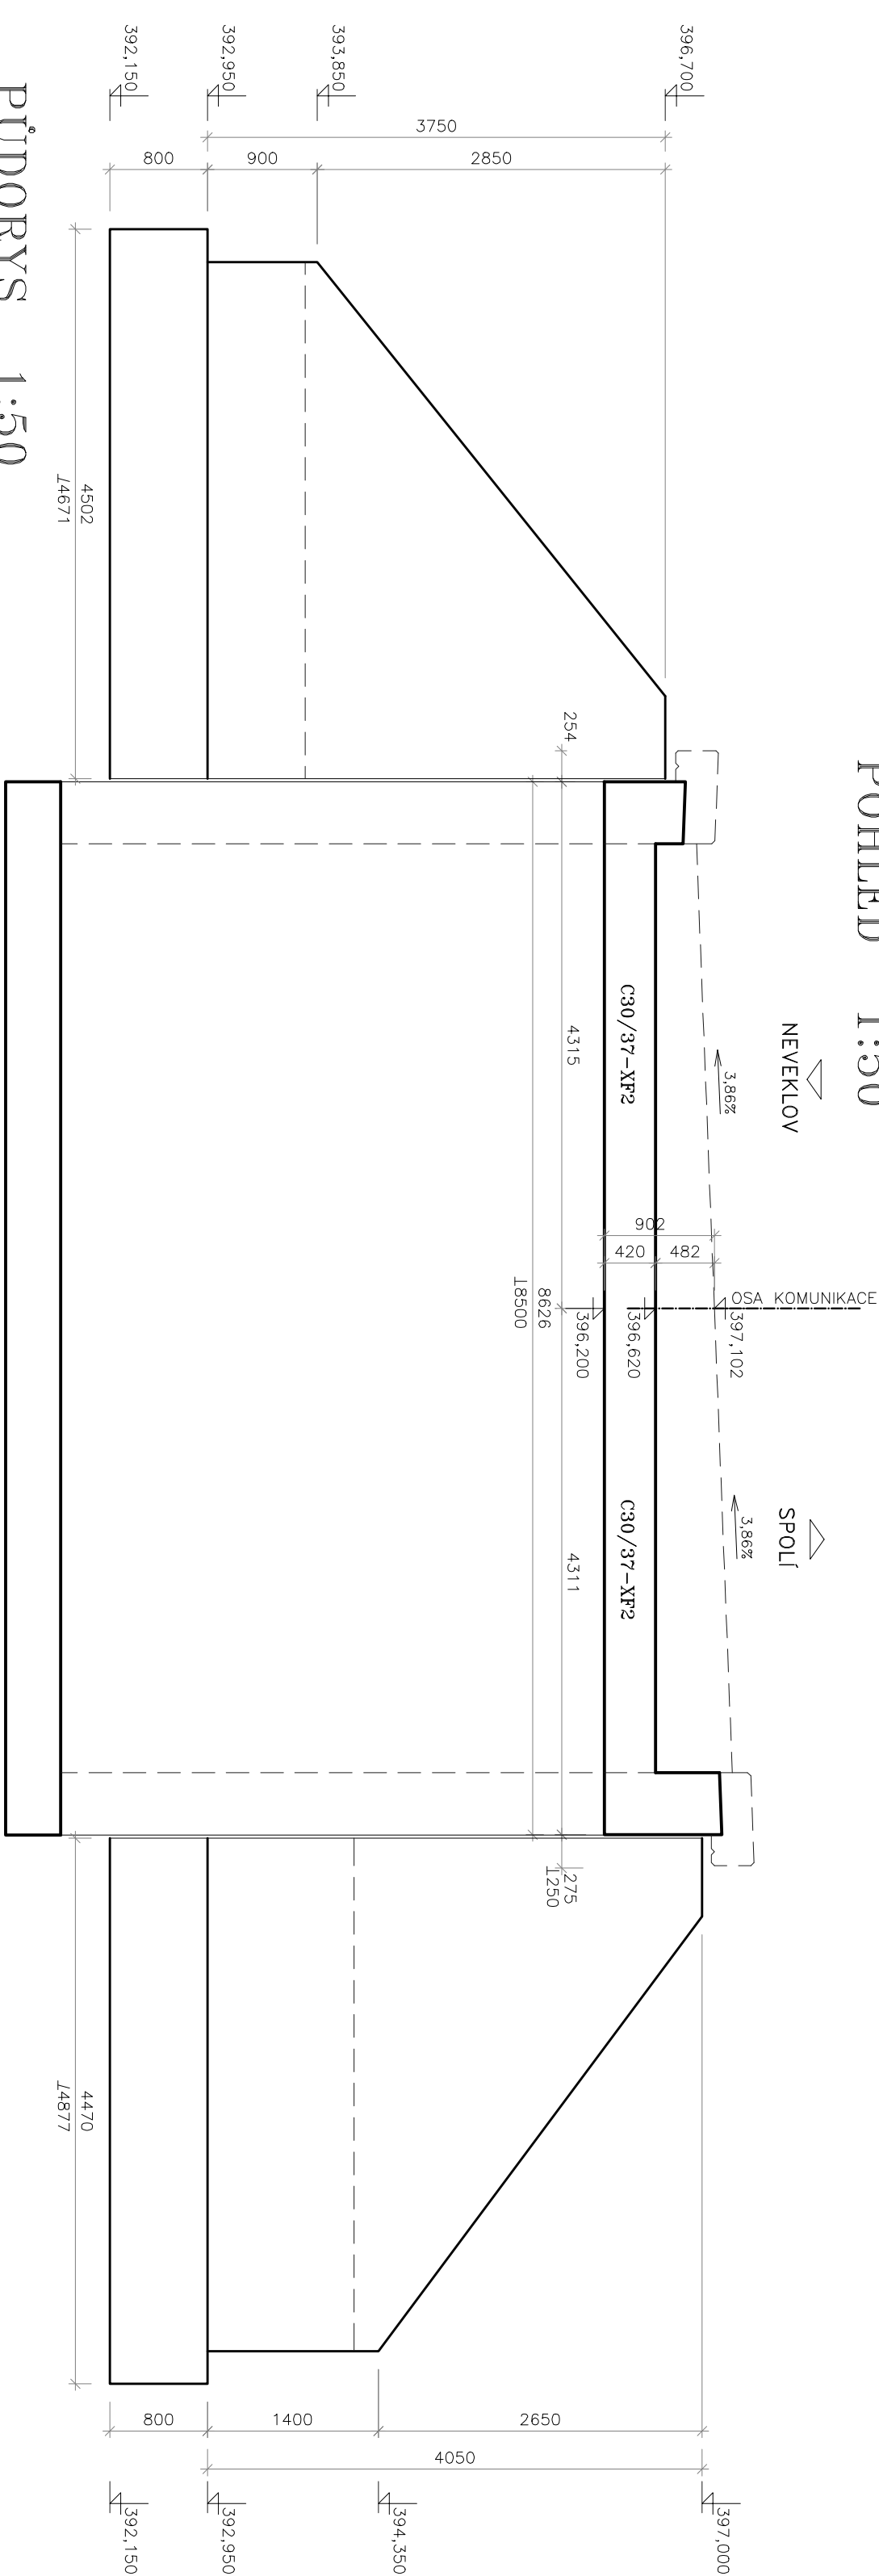

ŘEZ KŘÍDLEM 1:50

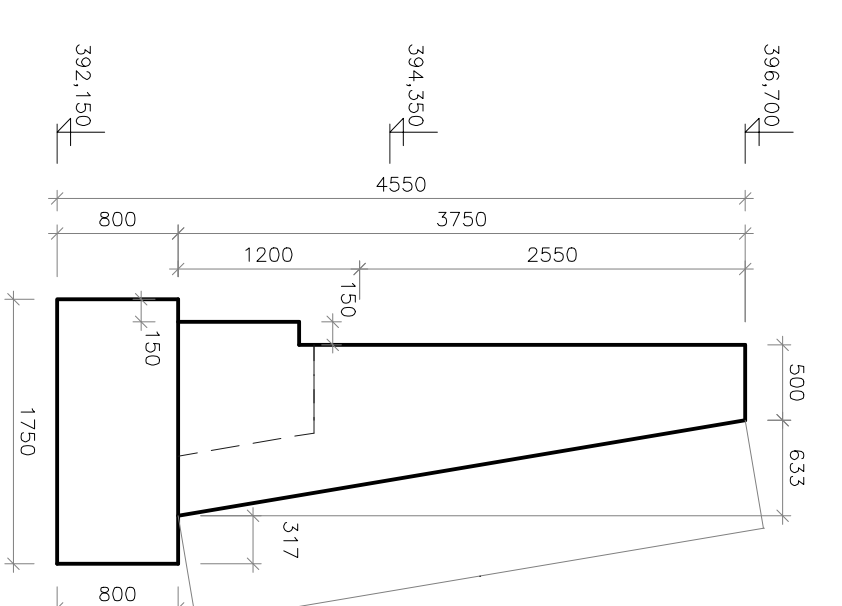


PUDORYS 1:50

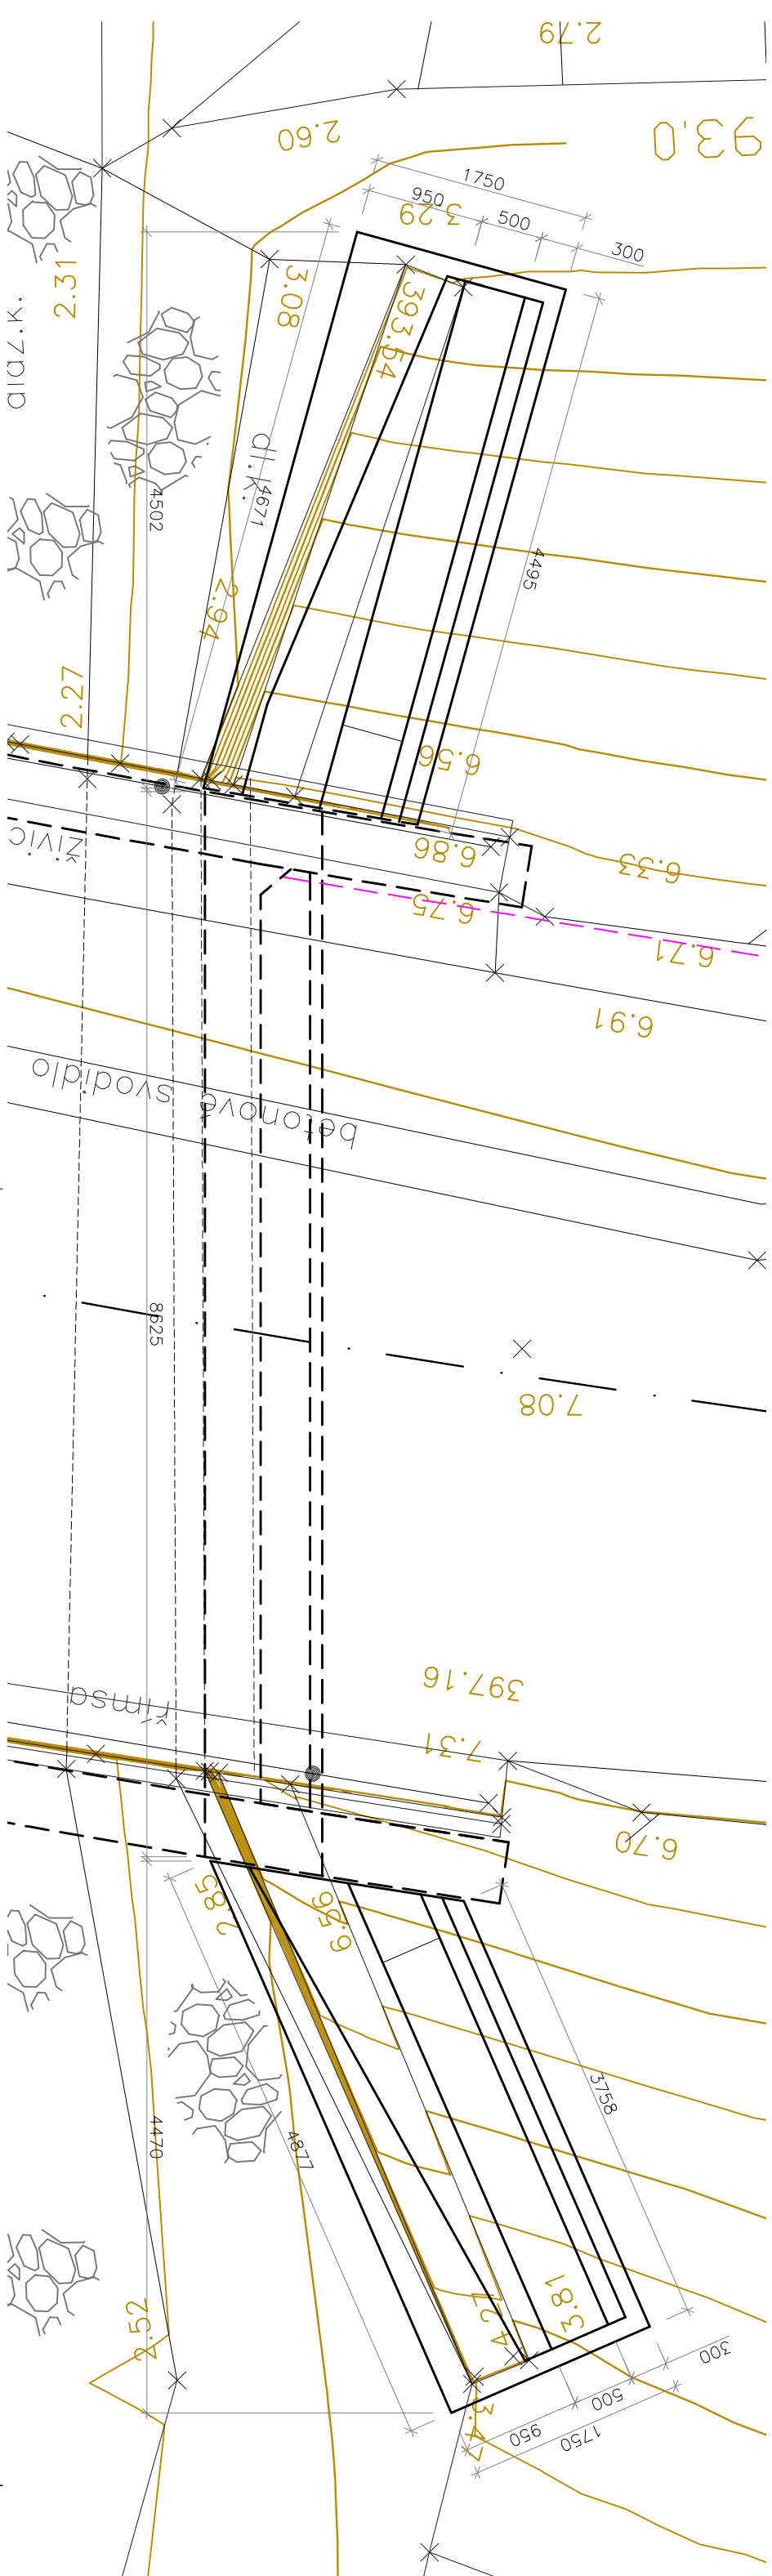

9.4

POLOHOPISNÝ SYSTÉM : JTsk

VÝŠKOVÝ SYSTÉM : BALT PO VYROVNÁNÍ

ATELIER PROJEKTOVÁNÍ INŽENÝRSKÝCH STAVEB s.r.o.	
AKCE:	
II/105 NEVEKLOV, MOST EV.Č. 105-017	
ZADAVATEL:	HL.INŽ.PROJEKTU:
	Ing. Josef JIROTKA <i>J. Jirotko</i>
KRAJ: STŘEDOČESKÝ	VYPRACOVAL:
OKRES: BENEŠOV	Ing. Jan TUREK <i>Jan Turek</i>
K.Ú.: NEVEKLÓV	KONTOLOVAL:
	Ing. Petr Turek <i>Petr Turek</i>
STAV. OBJEKT	TVAR OPĚRY II
SO 201	
ORADNÍ ZAB PRAHA 4 tel: 241 481 215 e-mail: <a href="mailto:apn@apn-sto.eu">apn@apn-sto.eu</a>	
ZAK. ČÍSLO: 3161/02	
FORMATU A4: 3	
DATUM: SRPEN 2018	
STUP. PROJ. PDPS	MEŘT. 1 : 50
PŘÍLOHA: C.4.7	