



SO 501 – PROVIZORNÍ PŘELOŽKA STL PLYNOVODU
PE 63/5,8, DĚLKA 45,15m
NOSNÁ KONSTRUKCE OCEL 158/4, DĚLKA 9,30m

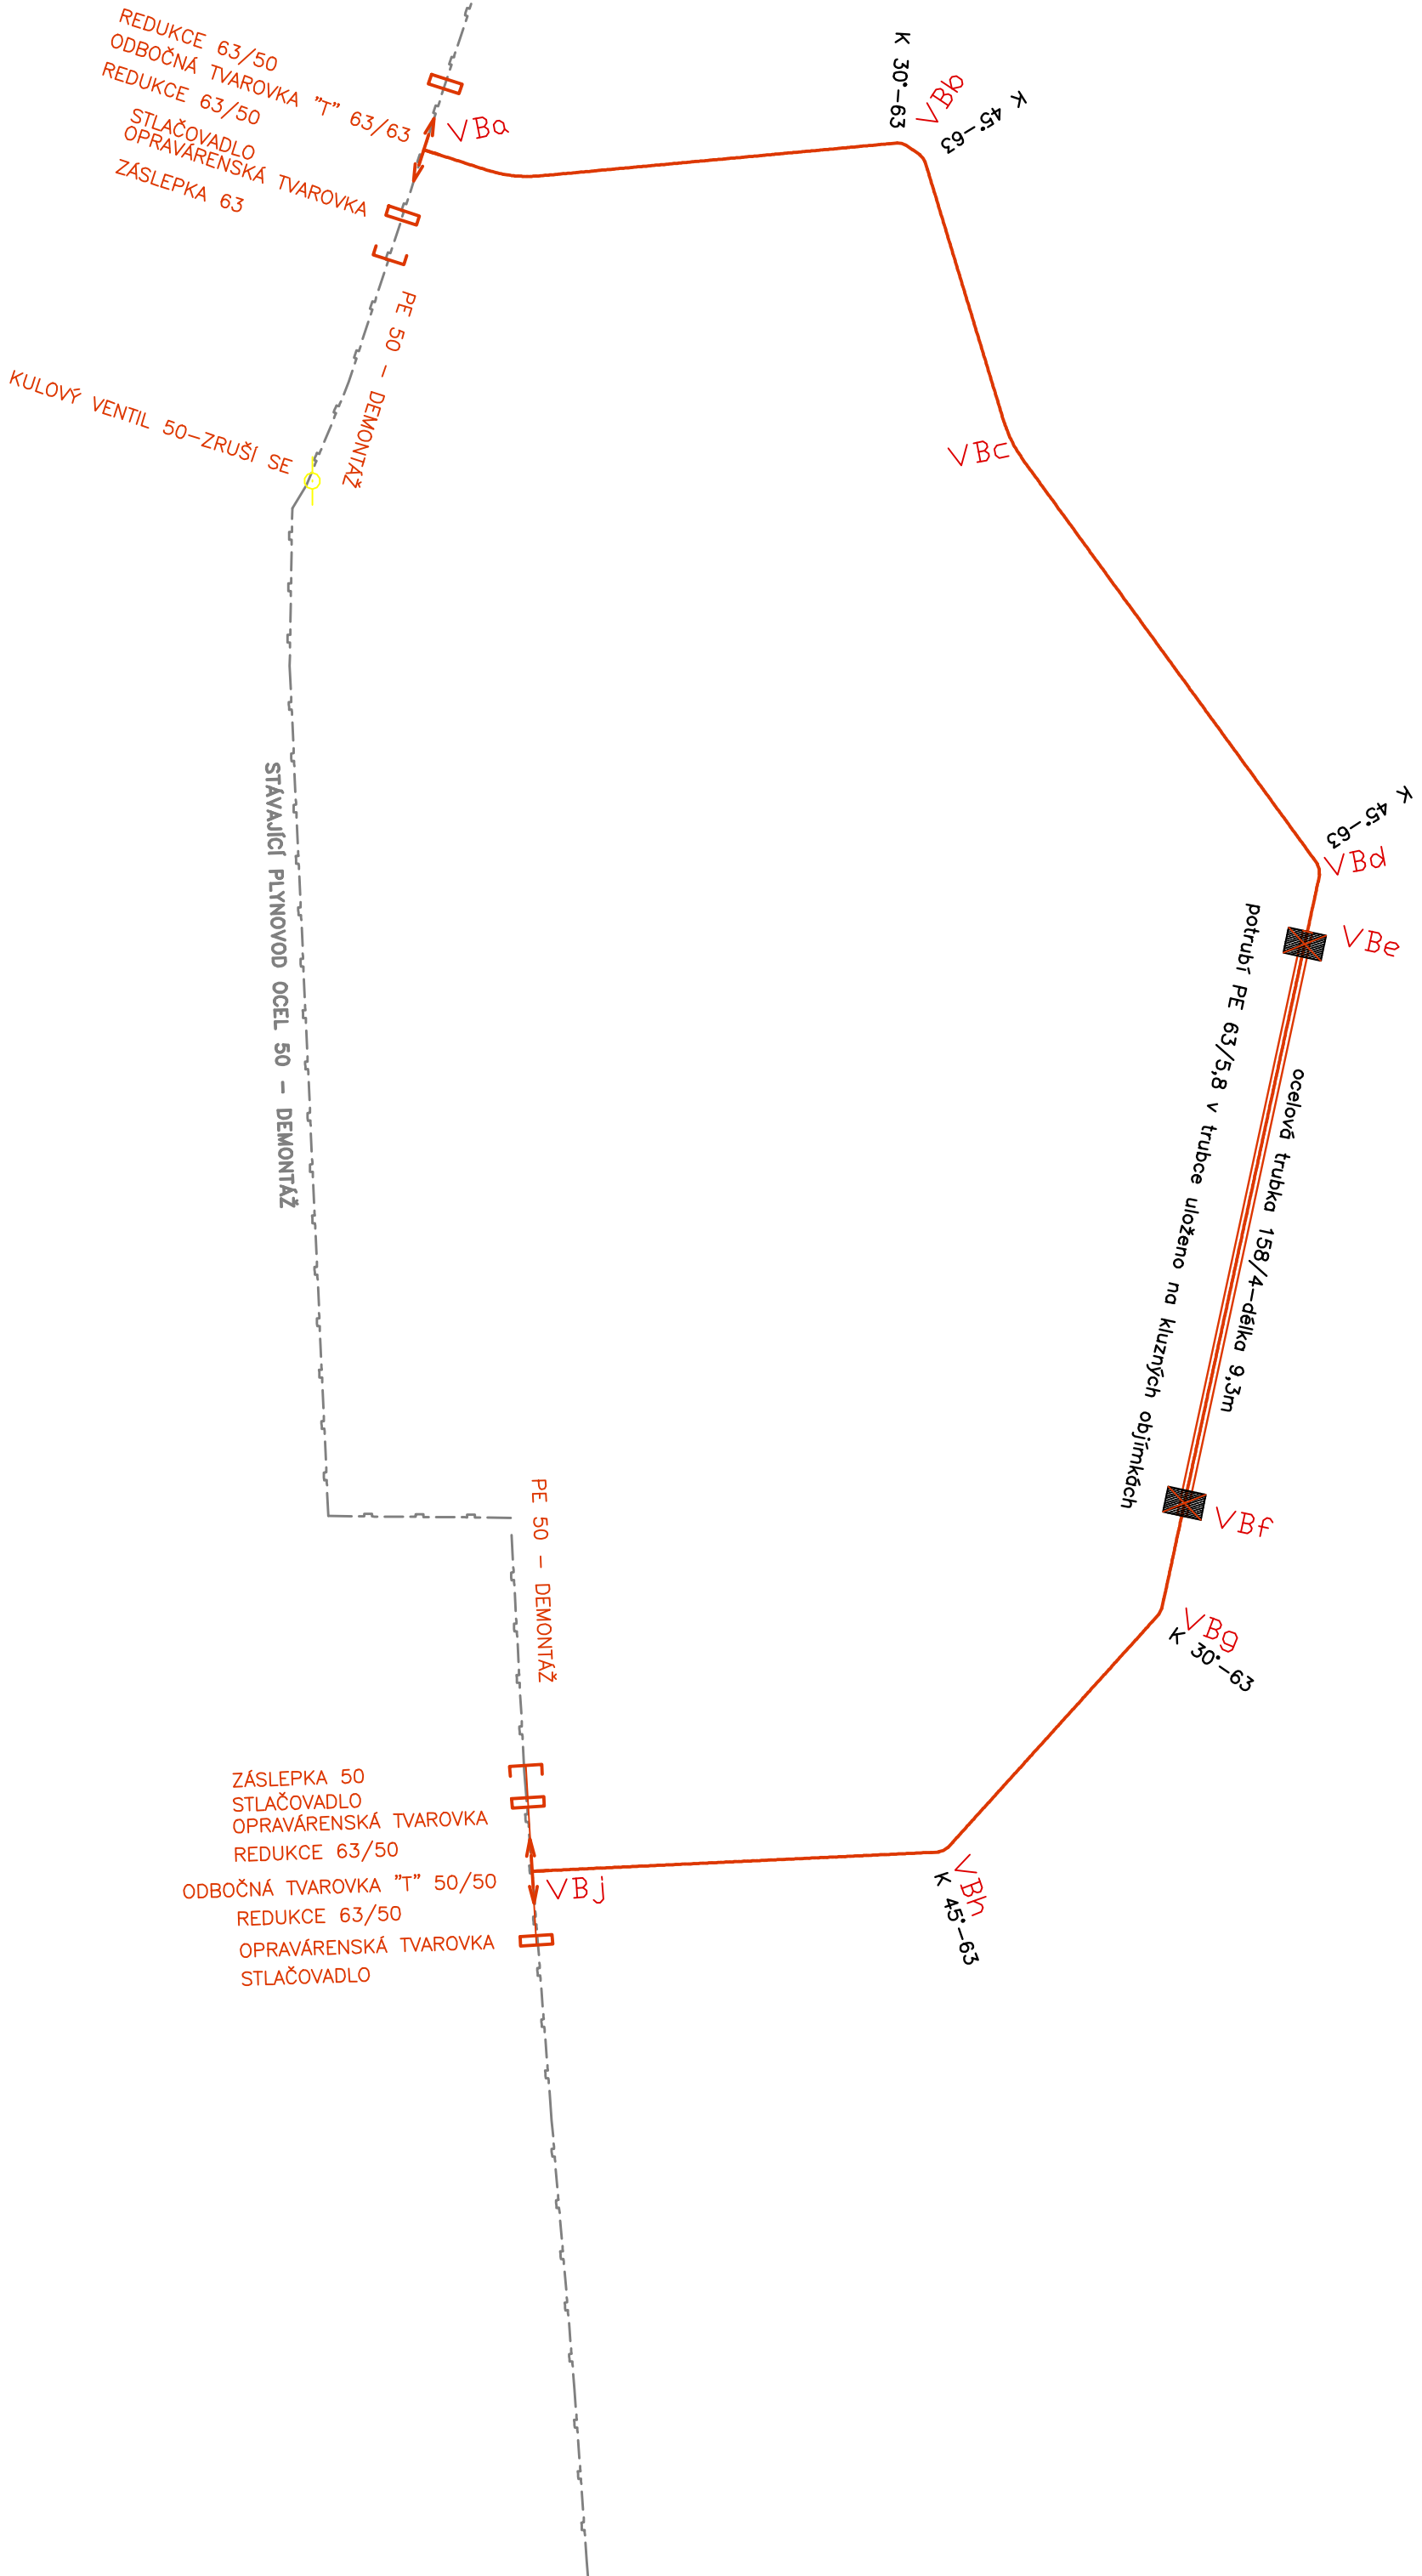

Číslo zakázky: 1503/15	HIP:	Ing. Ivo Štepl
Šachet:	Zodp. projektant: info@forvia.cz	Ing. Jit Šedol
Techn. kontrola:	Vypracoval: info@forvia.cz	Kolektiv

FORVIA.CZ

FORVIA CZ s.r.o.
IČO: 06060404, DIČ: CZ06060404
Kolářská 1, 280 01 Písek
- Písek

SEDLAČEK – PROJEKTOVÁ A INŽENÝRSKÁ KANCELÁŘ LITVÍNOVSKÁ 290/48 190 00 PRAHA 9 – STRŽÍKOV				TEL. 241 481 215 	
AKCE: III/11417, OPRAVA MOSTU ev.č. 11417 MOST PŘES ODPAD RYBNÍKA V OBCI SYCHROV				TM. 728 410 581	
INVESTOR: KSÚS STRŽÁNE, p.o.r.g. ZBOŘOVSKÁ 11 150 21 PRAHA 5	HLING.PROJEKTU	ODP.PROJEKTANT: Ing. SEDLAČEK <i>Ing. Sedláček</i>	KONTROLOVAL: Ing. SEDLAČEK	ZAK. ČÍSLO:	
OÚ: ROSOVICE			K.Ú: SYCHROV	FORMÁTU A4:	DATUM: PROSINEC 2016
SO 501 – PŘELOŽKA PLUVNOVODU KLADEČSKÉ SCHEMA PROVIZORIA				STUP.PROJ. DSP	PŘÍLOHA: 3