


PŘÍČNÝ ŘEZ č.2 km 0,034 24

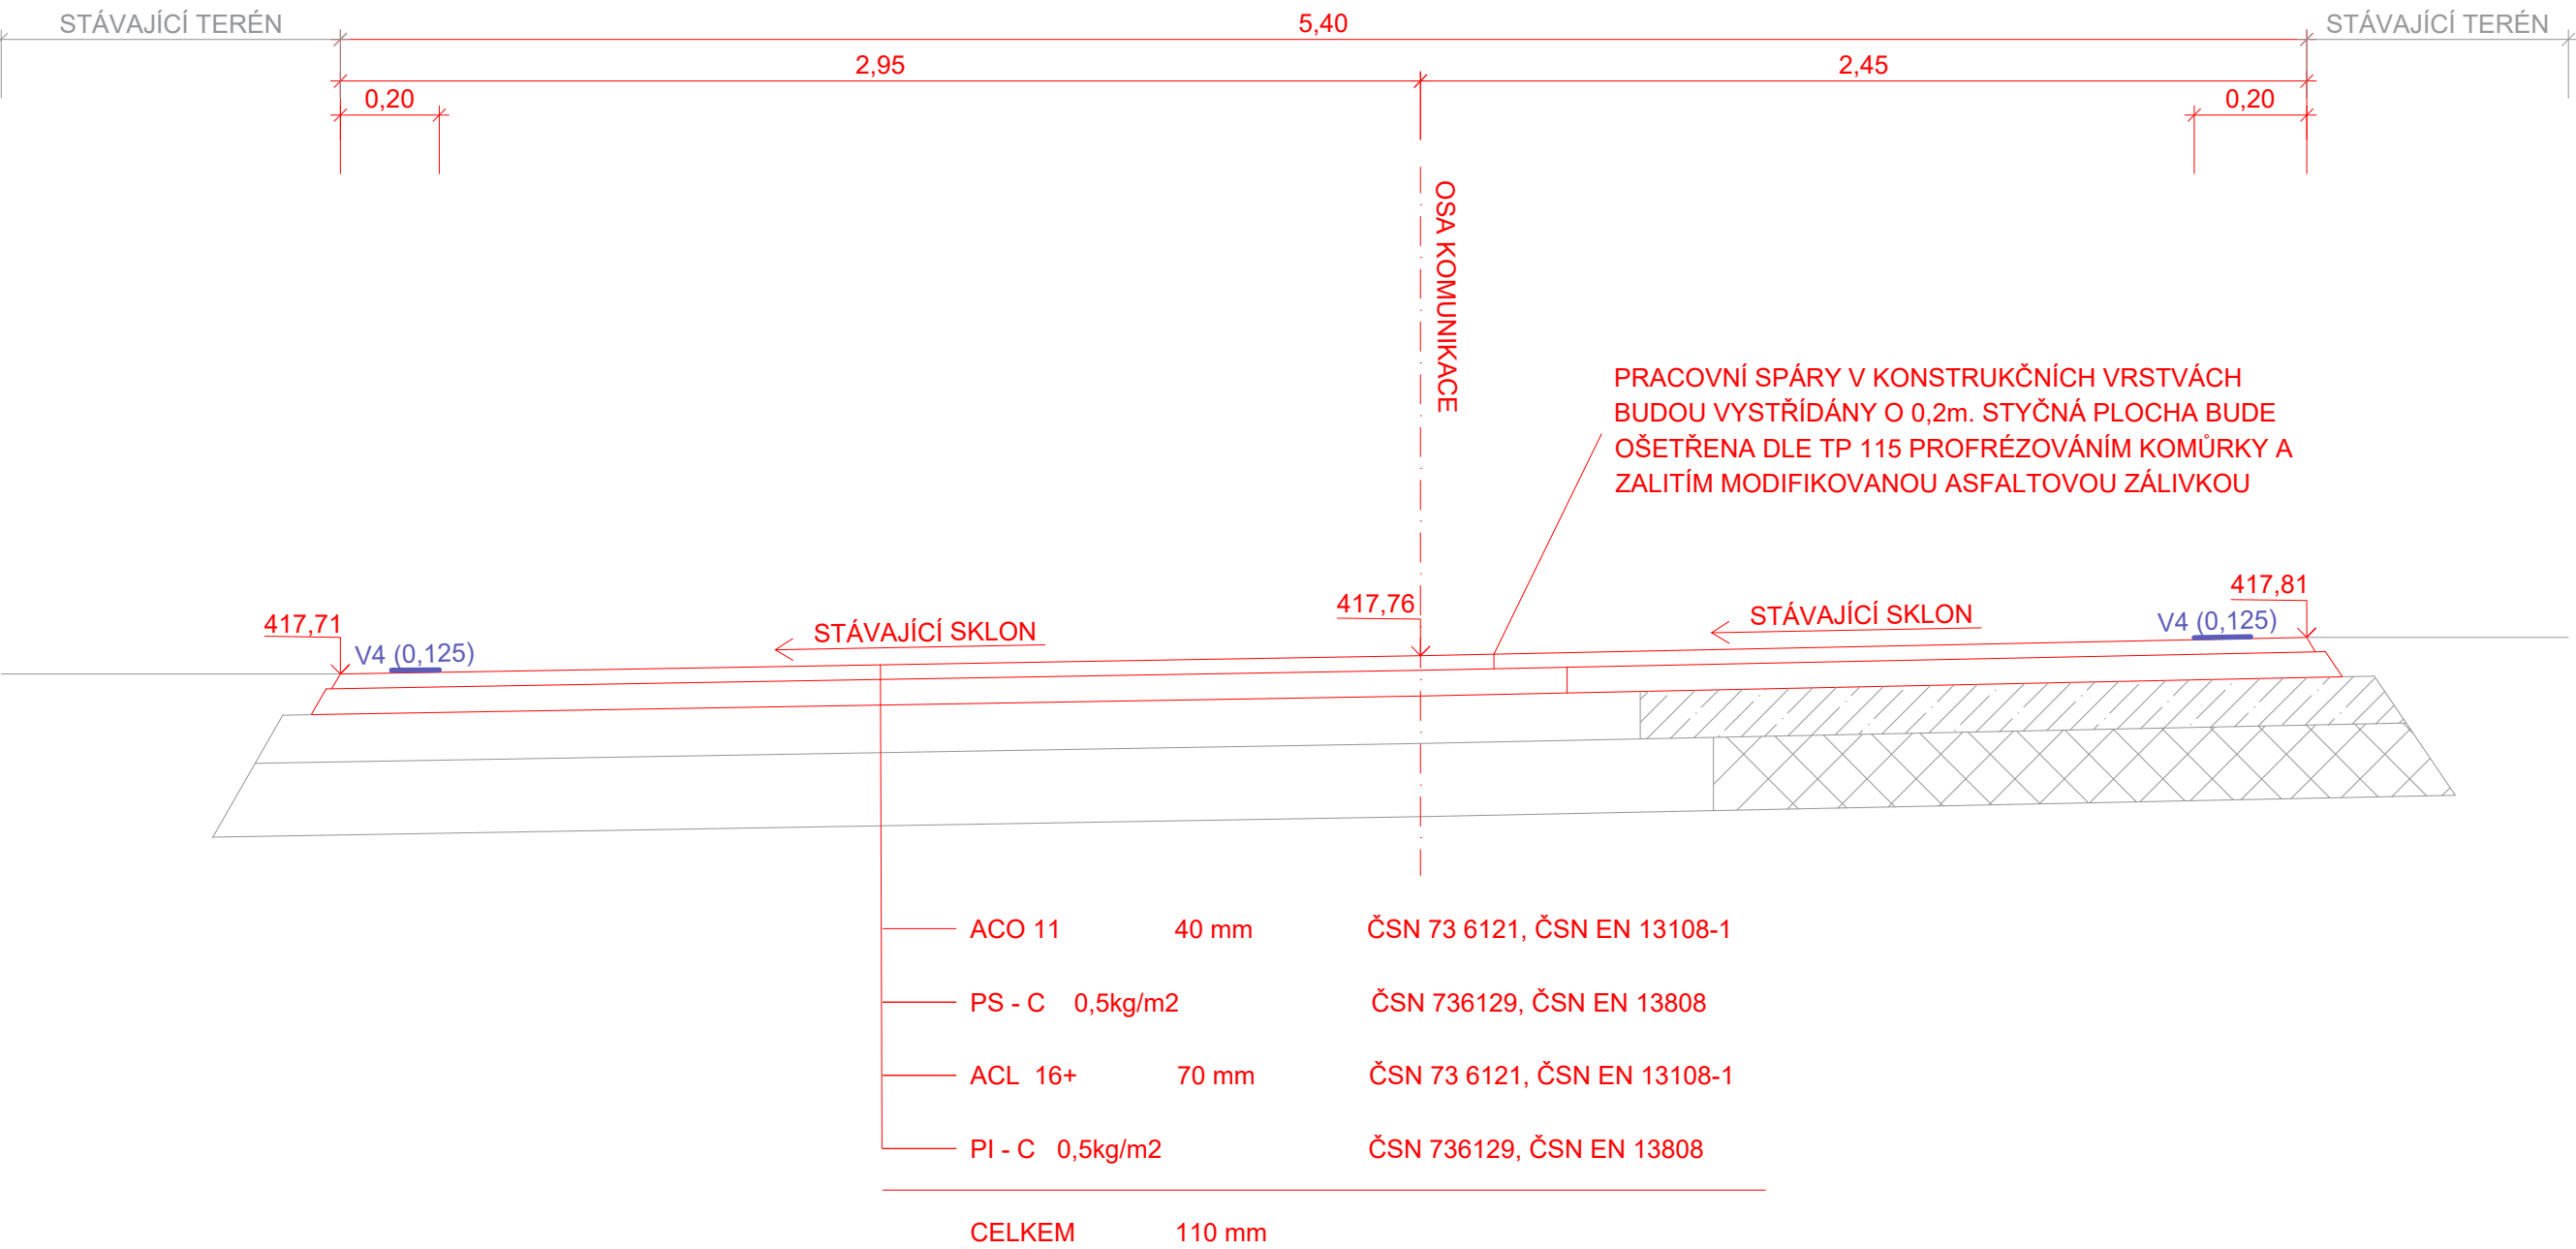

Číslo zakázky: 201515	HIP: Ing. Jiří Sobol	<div>ForVia.cz</div> <div>FORVIA CZ, s.r.o.</div> <div>IČO:02992485, DIČ:CZ02992485,</div> <div>Kolínská 1, 290 01 Poděbrady - Kluk</div>
Schválil:	Zodp. projektant: Ing. Jiří Sobol	
	774090900, info@forvia.cz	
Tech. kontrola: Pavlína Nykodémová	Vypracoval: Kolektiv	
nykodemova@forvia.cz	info@forvia.cz	

Objednatel: KSÚS Středočeského kraje p.o.		Katastr: Rosovice		Kraj: Středočeský	
Akce:	III/11417, Oprava mostu ev.č. 11417-2 Most přes odpad rybníka v obci Rosovice - Sychrov SO 101 - Komunikace			Datum	Stupeň
Objekt:				05/2019	PDPS
				Souprava	Č. přílohy
Příloha:					VZOROVÝ PŘÍČNÝ ŘEZ 2 - ÚPRAVA 1