



Půdorys

1:50

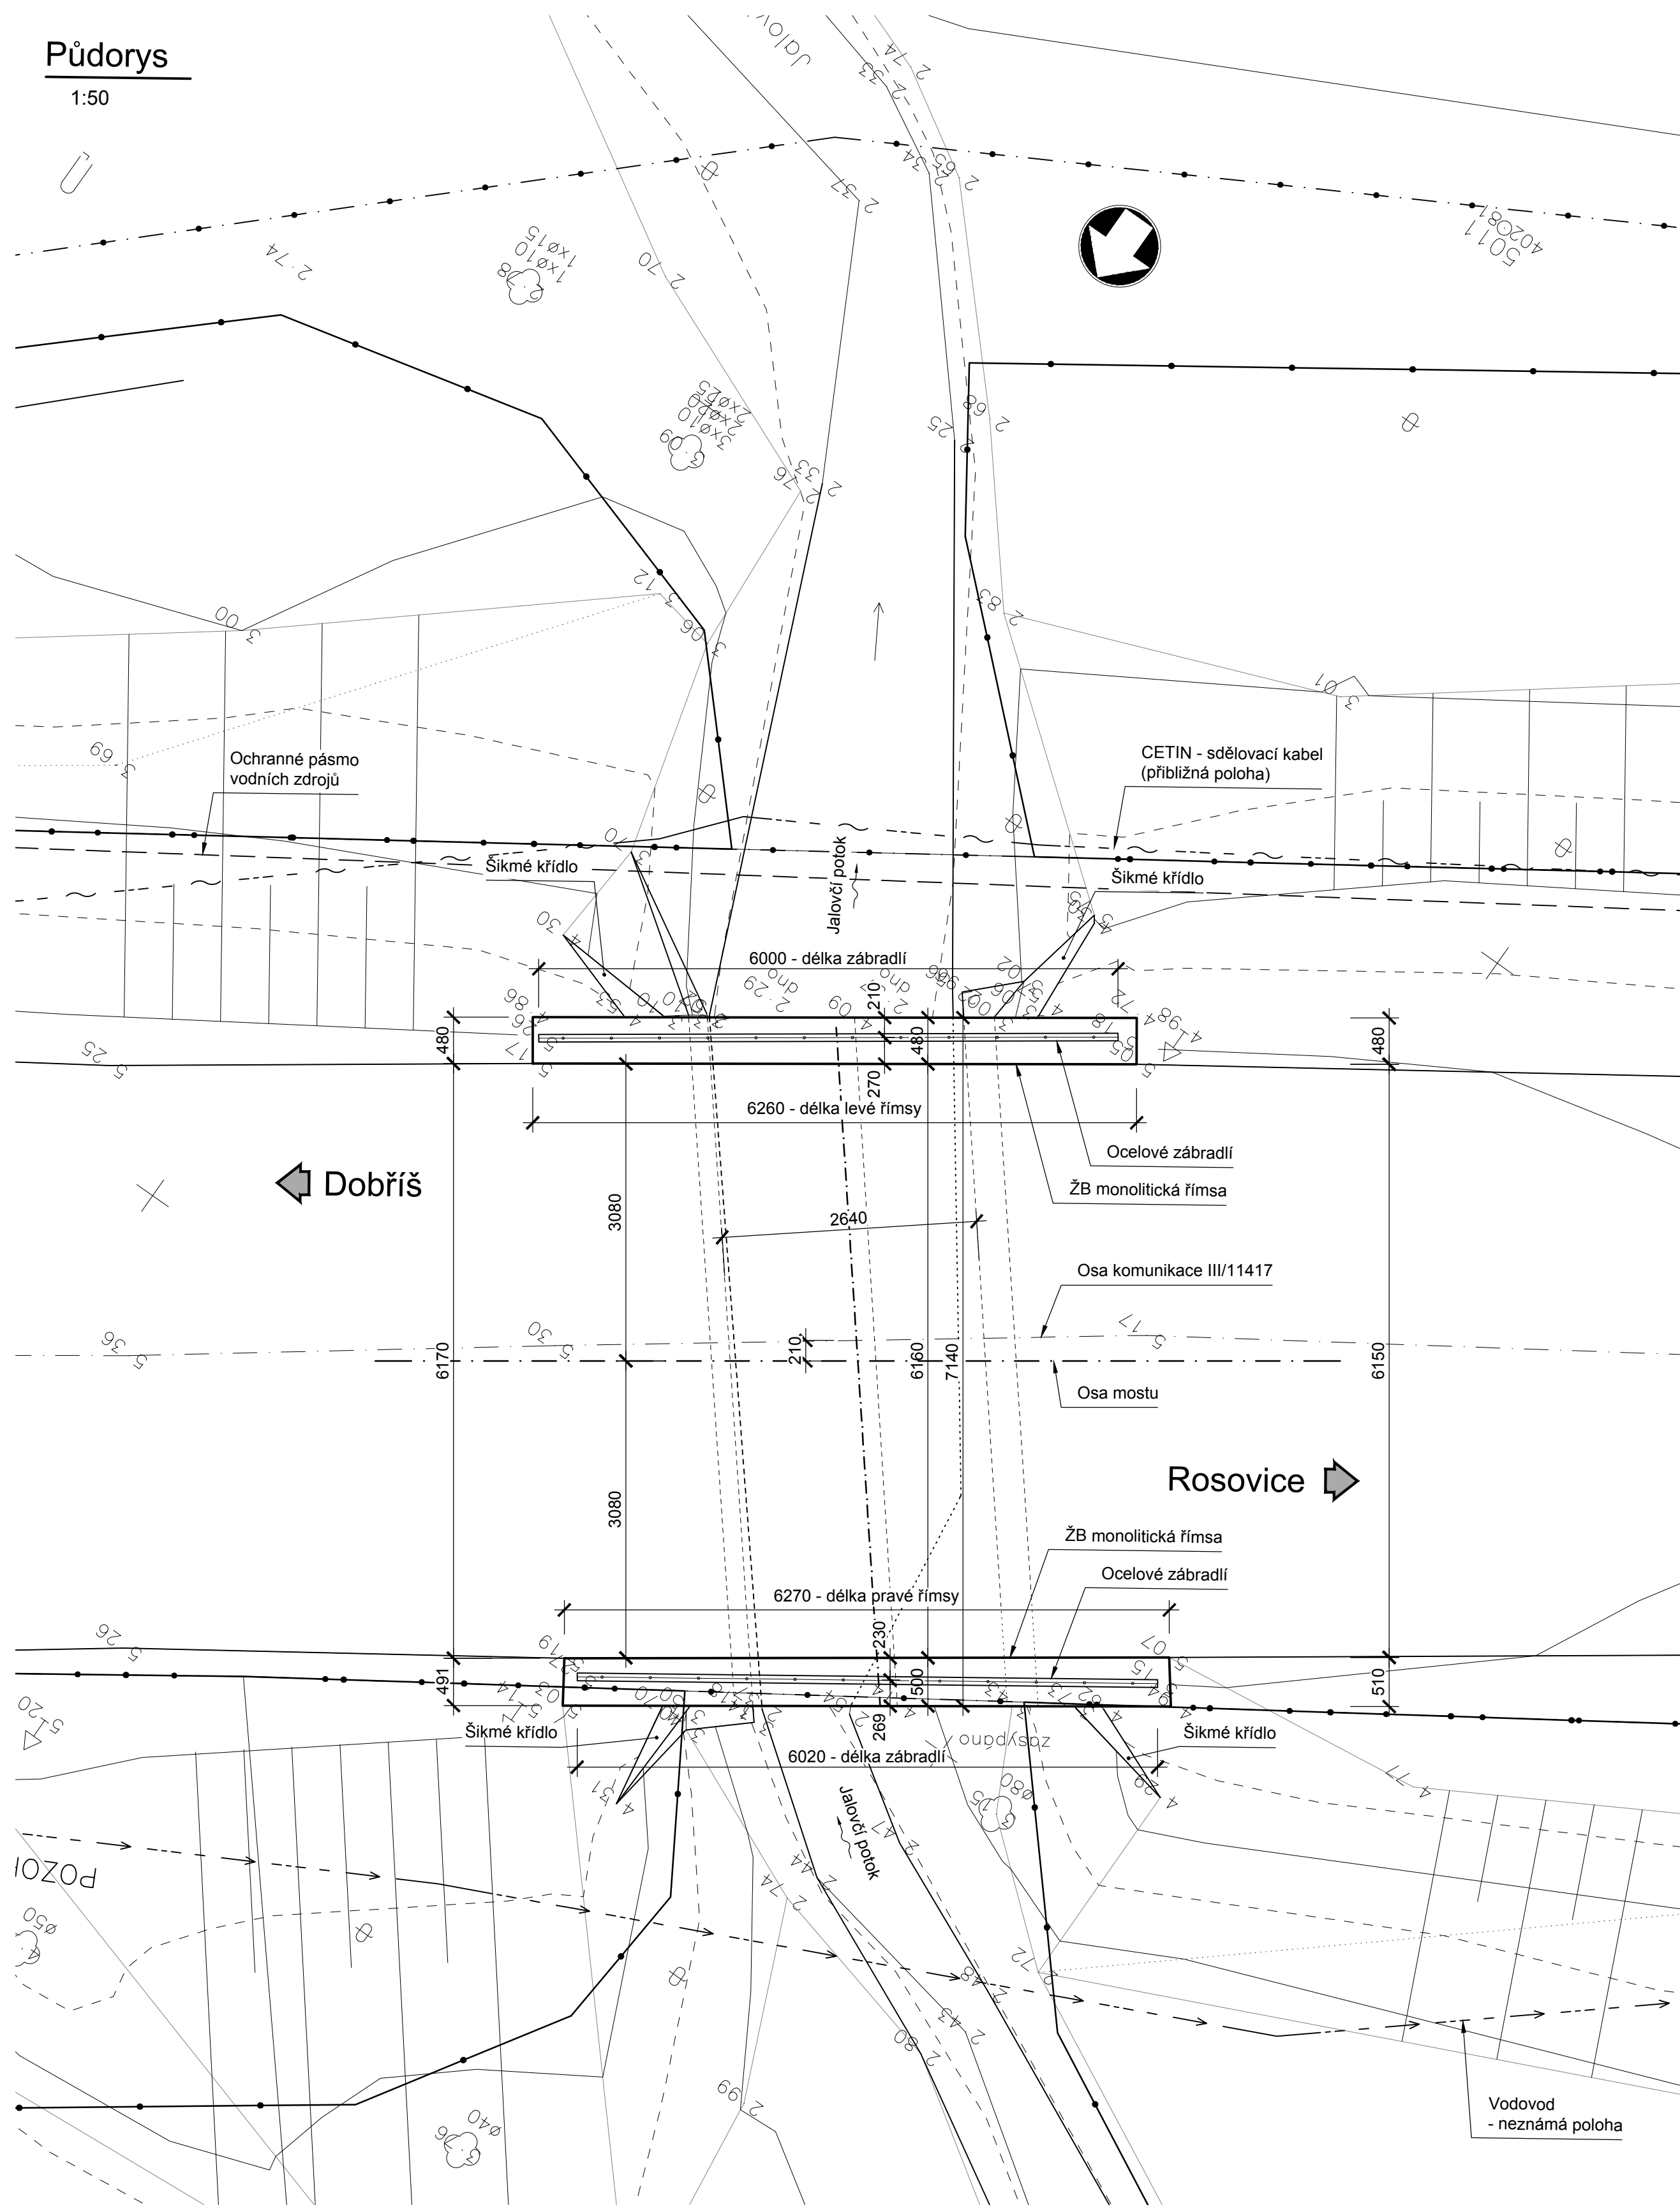


Příčný řez

1:50

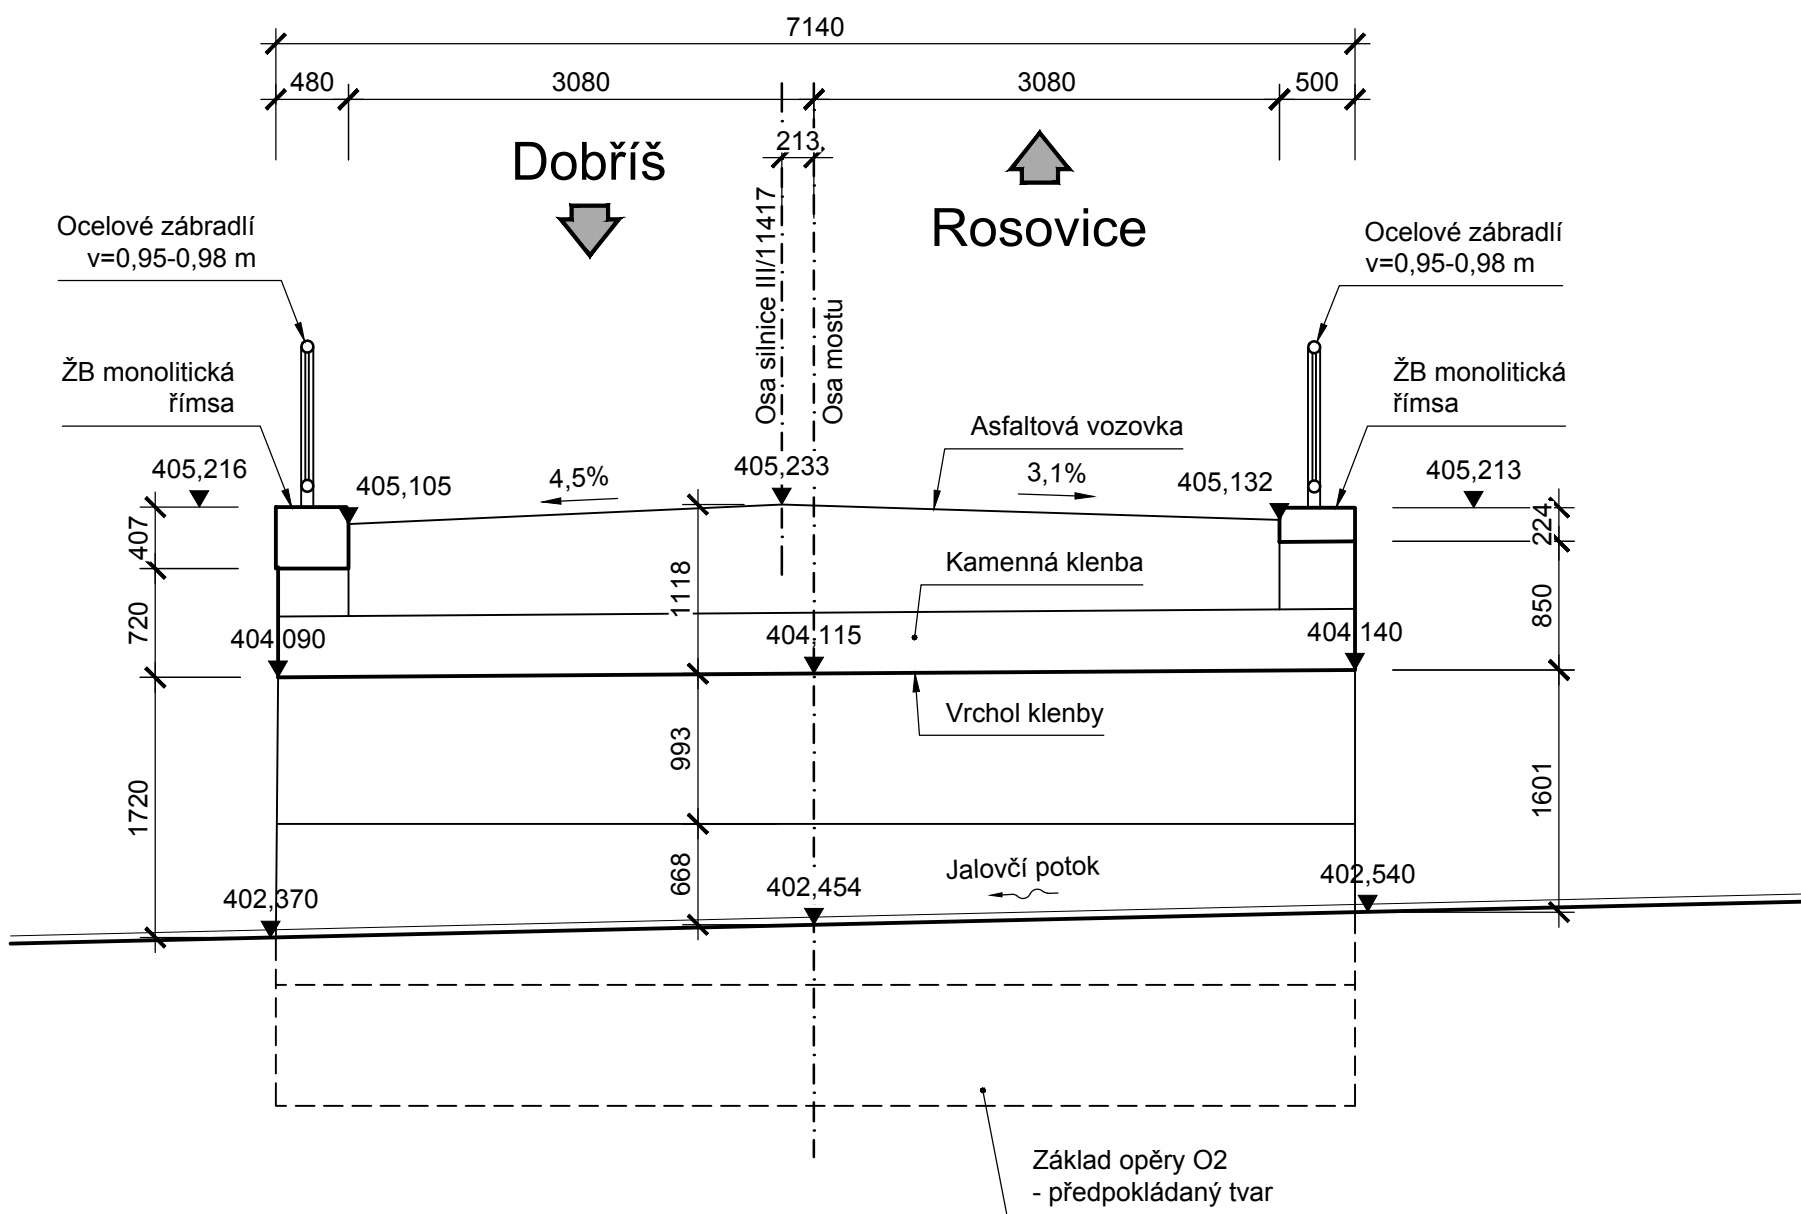

Podélný řez

1:50

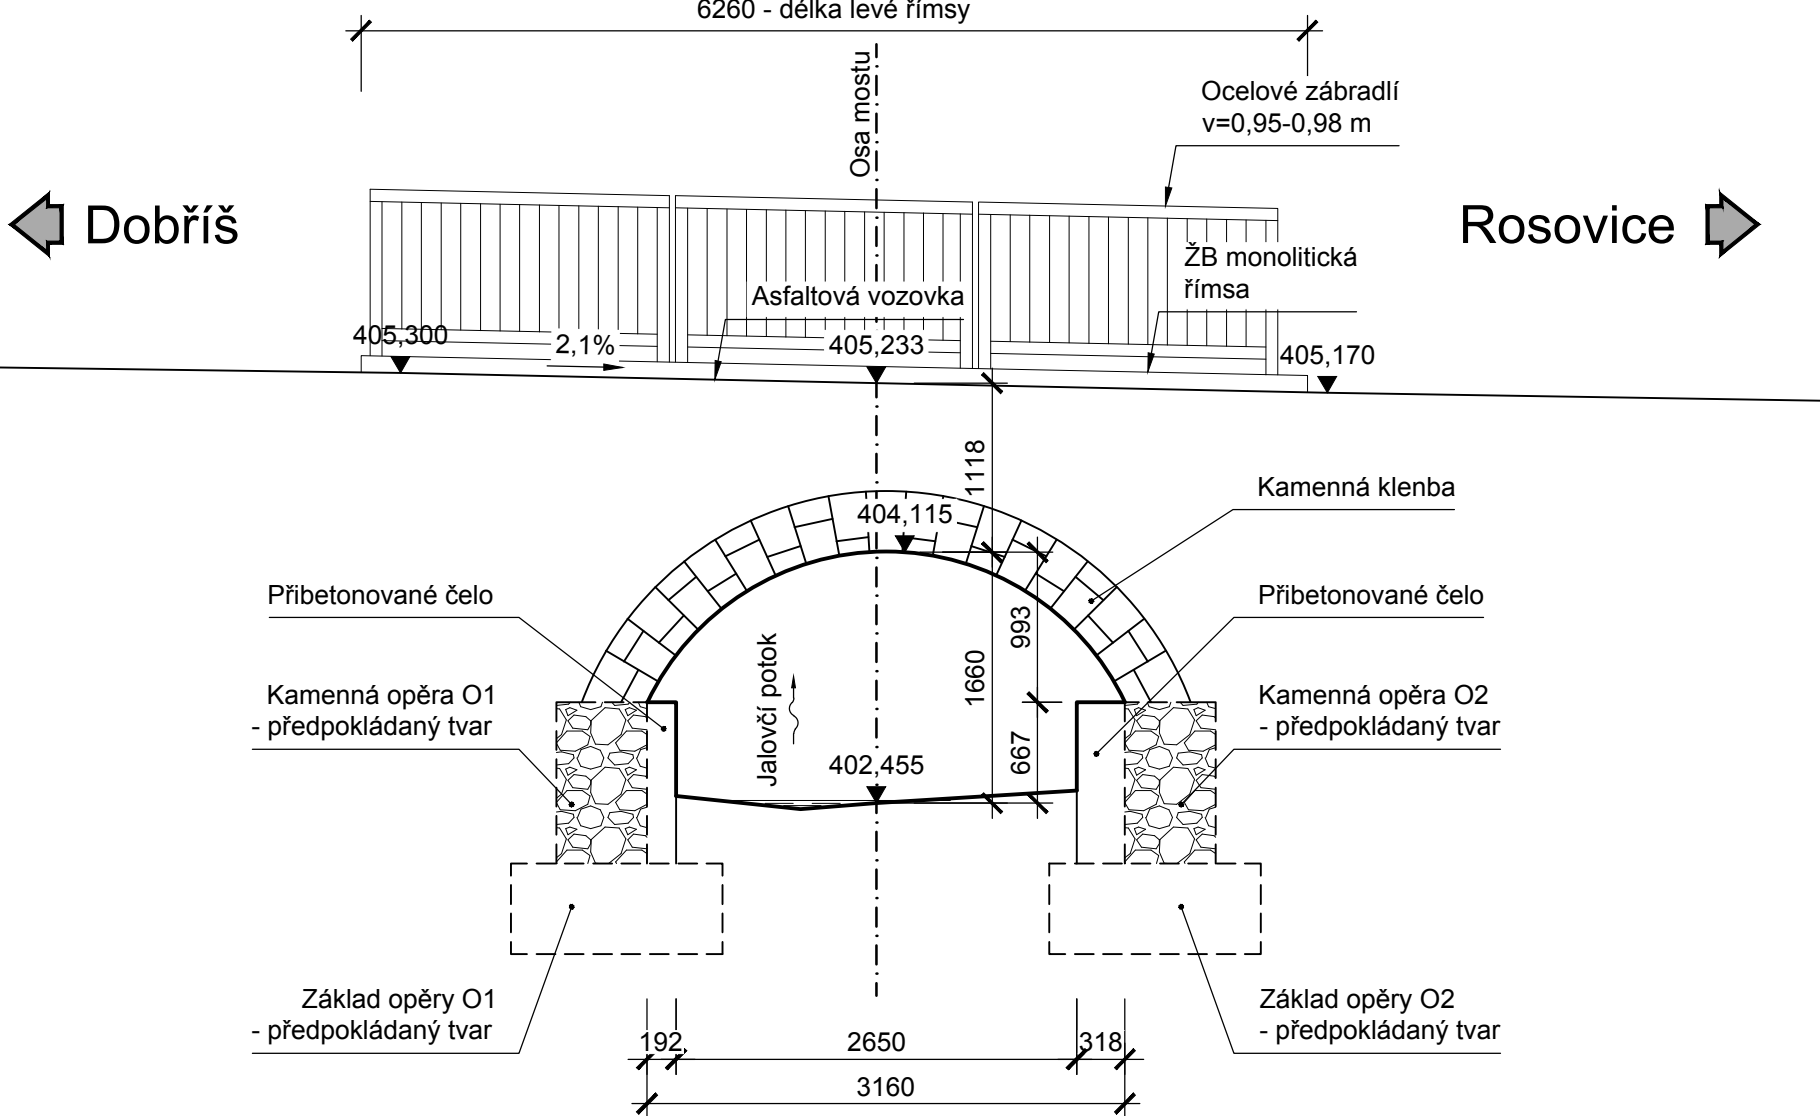

Poznámky:


1. Všechny kóty jsou v mm, pokud není uvedeno jinak.
2. Všechny výšky jsou v m, pokud není uvedeno jinak.
3. Rozměry a tvar nepřístupných částí konstrukce jsou odhadnuty.
4. Údaje označené hvězdičkou (\*) značí předpokládaný rozměr/tvar/položu.

Legenda:

- Listnatý les
- Neplodná půda
- Strom
- Lesní půda s křovinatým porostem.

PDPS  
SO 201

Souřadný systém JTSK; výškový systém Bpv

Přehled revizí přílohy					
01	11/2019	JOn	Čistopis PDPS	MDr	JLo
Rev.	Datum	Vypr.	Popis obsahu revize	Kontr.	Schv.
Objednatel					
			Krajská správa a údržba silnic Středočeského kraje, přísp. org. Zborovská 11 150 21 Praha 5 Česká republika		
Projektant					
			Mott MacDonald CZ, spol. s r.o. Národní 984/15 110 00 Praha 1 Česká republika T +420 221 412 800 F +420 221 412 810 W http://www.mottmac.com/czech-republic		
Kraj: Středočeský Obec: Dobříš Katastrální území: Rosovice					
Akce					
III/11417 Dobříš most ev.č. 11417-1-PD					
Část dokumentace D1 Stavební část					
SO/PS SO 201 Most ev. č. 11417-1					
Projektant	Ing. Vojtěch Hruška		Hlavn. inž. proj.	Ing. Vojtěch Hruška	
Vypracoval	Jan Ondok		Schválil	Ing. Jan Loško, Ph.D.	
Kontrola	Ing. Vít Havlíček				
Název přílohy				Měřítko	Č. kopie
Stávající stav				1:50	
Stupeň dok.	Číslo zakázky	Číslo části	Číslo přílohy	Revize	
PDPS	384492 BR03	D1.2	D1.2.2.01		01