


Etapu 1


Podélný řez

1:100

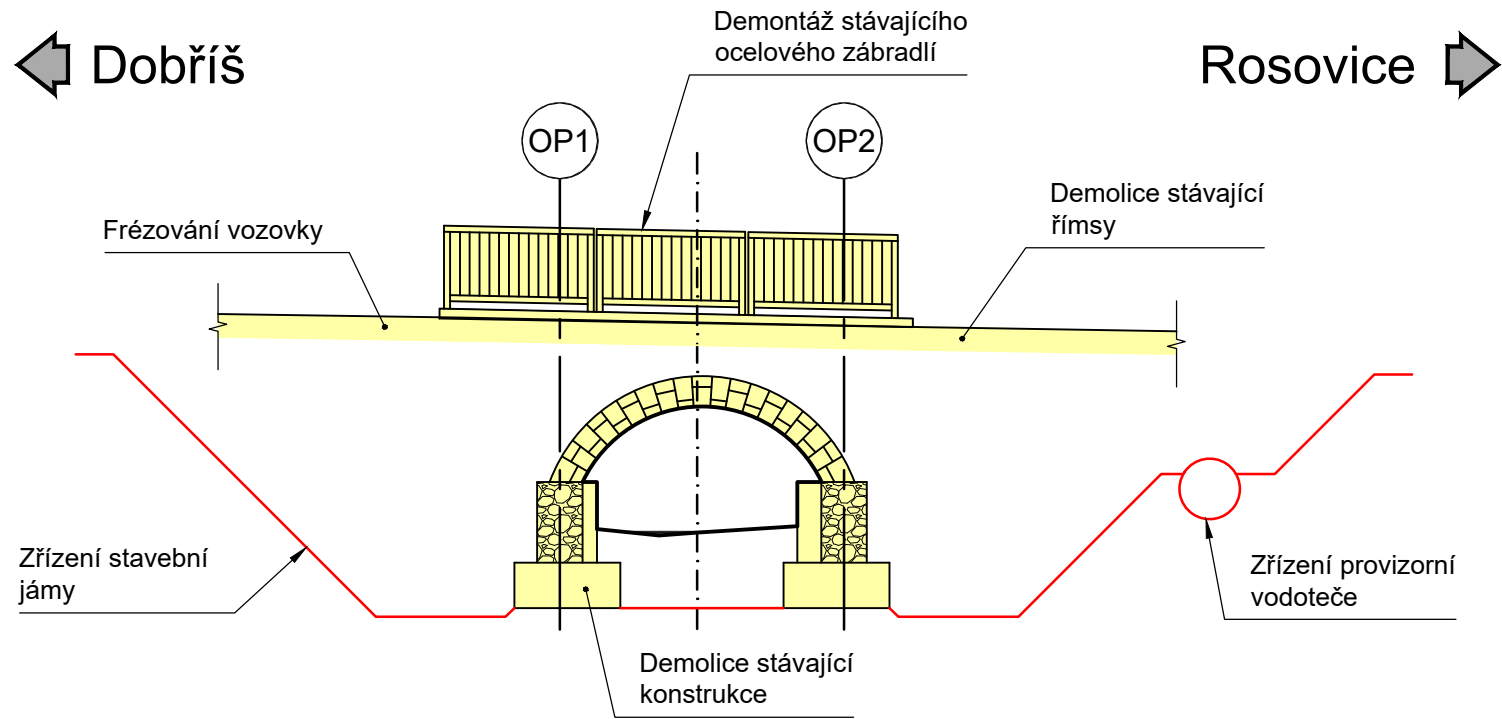

Půdorys

1:200

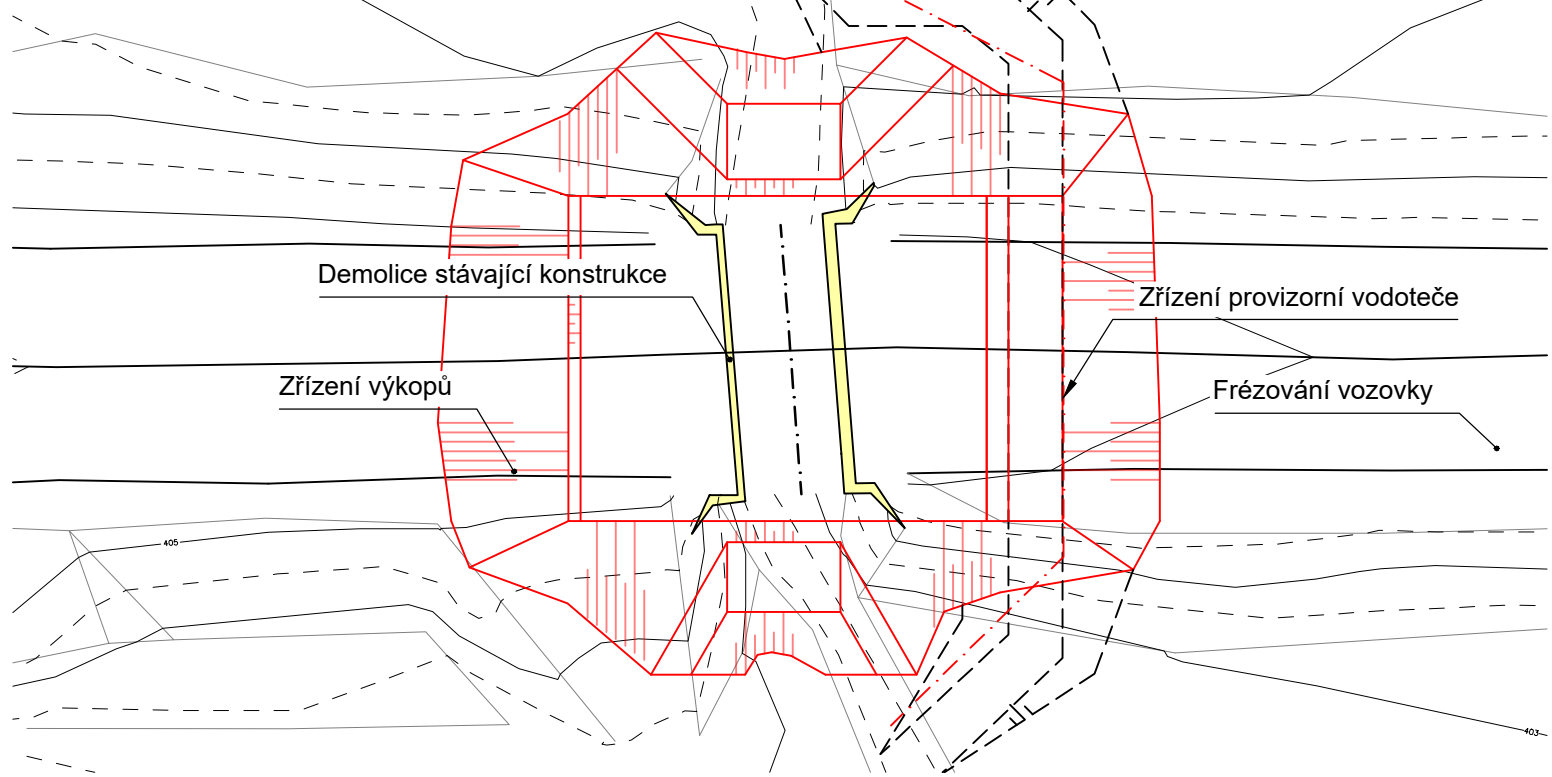

Etapu č. 1:

- Předání staveniště, vytýčení a ověření hloubek IS
- Provedení případné ochrany IS
- Provedení dopravně inženýrských opatření
- Frézování sávajících vozovkových souvrství (přesný rozsah viz příloha č. D 1.2.2.03)
- Demontáž stávajícího zábradlí
- Demolice stávajících říms
- Zrušení stávajícího sdělovacího kabelu CETIN
- Zřízení stavební jámy
- Provizorní zatrubnění a převedení vodoteče
- Demolice kamenné klenby
- Demolice čel
- Demolice kamenné opěry
- Demolice základu

Etapu č. 2:

- Výkop pro výměnu podloží
- Výměna podloží v tl. 500 mm
- Podkladní beton v celém rozsahu stavby
- Betonáž základu mostu a založení křídel
- Betonáž stěn a horní desky rámu
- Betonáž křídel

Etapu č. 3:

- Betonáž stěn, horní desky rámu a křídel

Etapu č. 4:

- Stavba dlažeb koryta
- Zrušení provizorního zatrubnění potoka
- Provedení izolací na celém objektu
- Betonáž říms
- Zhotovení zásypů za opěrou, těsnící vrstvy a rubové drenáže
- Dokončení přechodových oblastí
- Úprava zemního tělesa
- Stavba služebních schodišť, dlažeb, skluzů a vývaňů


Etapu č. 5:

- Úprava komunikace na předpolích
- Zřízení nové vozovky
- Osazení svodidel
- Dokončovací práce
- Předání staveniště

Poznámky:


1. Práce budou probíhat za úplné uzavírky převáděné komunikace.
2. Během výkopových prací budou zřízeny jímky pro čerpání podzemní vody.

Legenda:

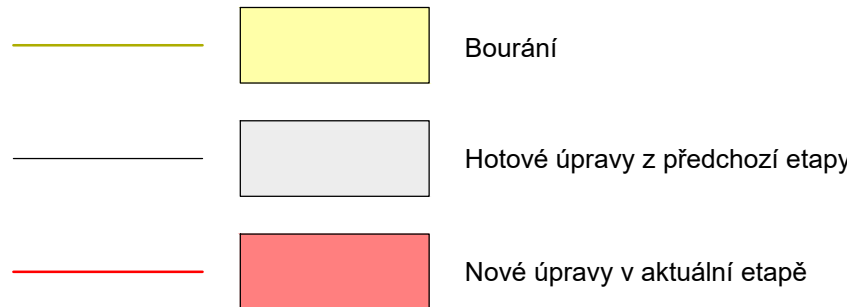


Etapu 2

1:100

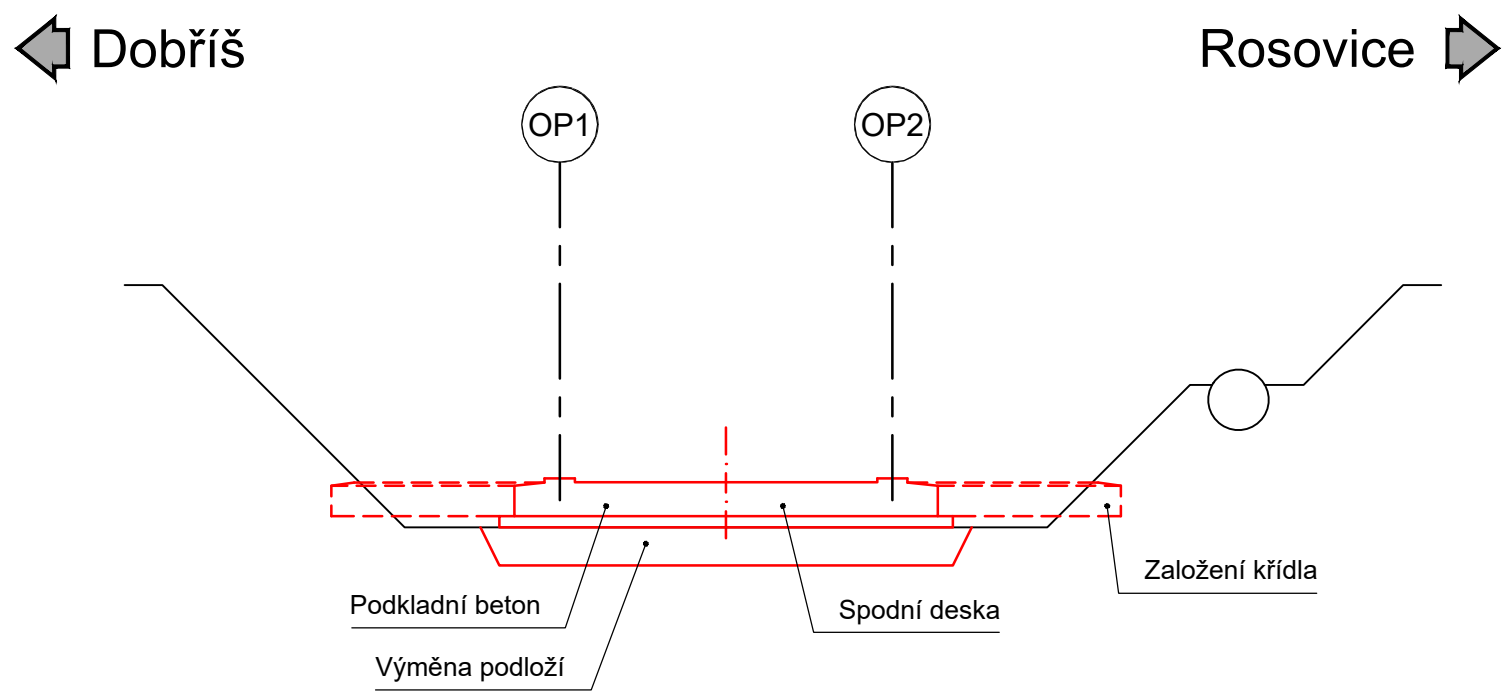

Etapu 3


1:100

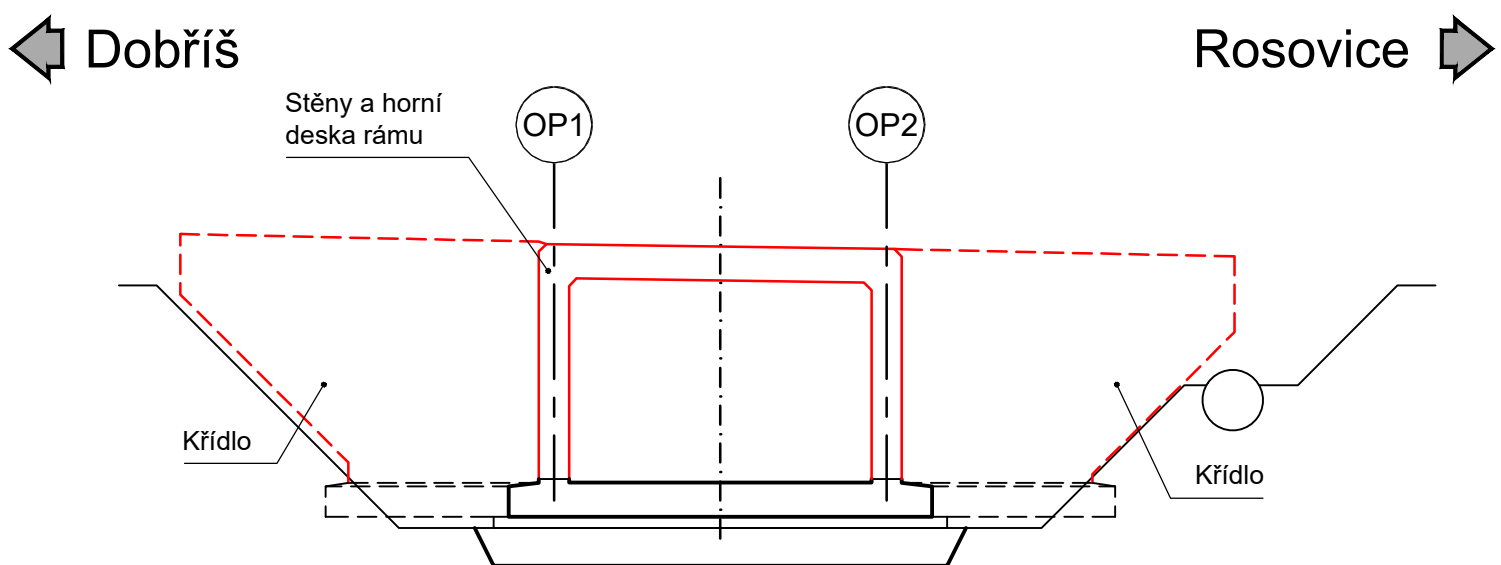

Etapu 4


Podélný řez

1:100

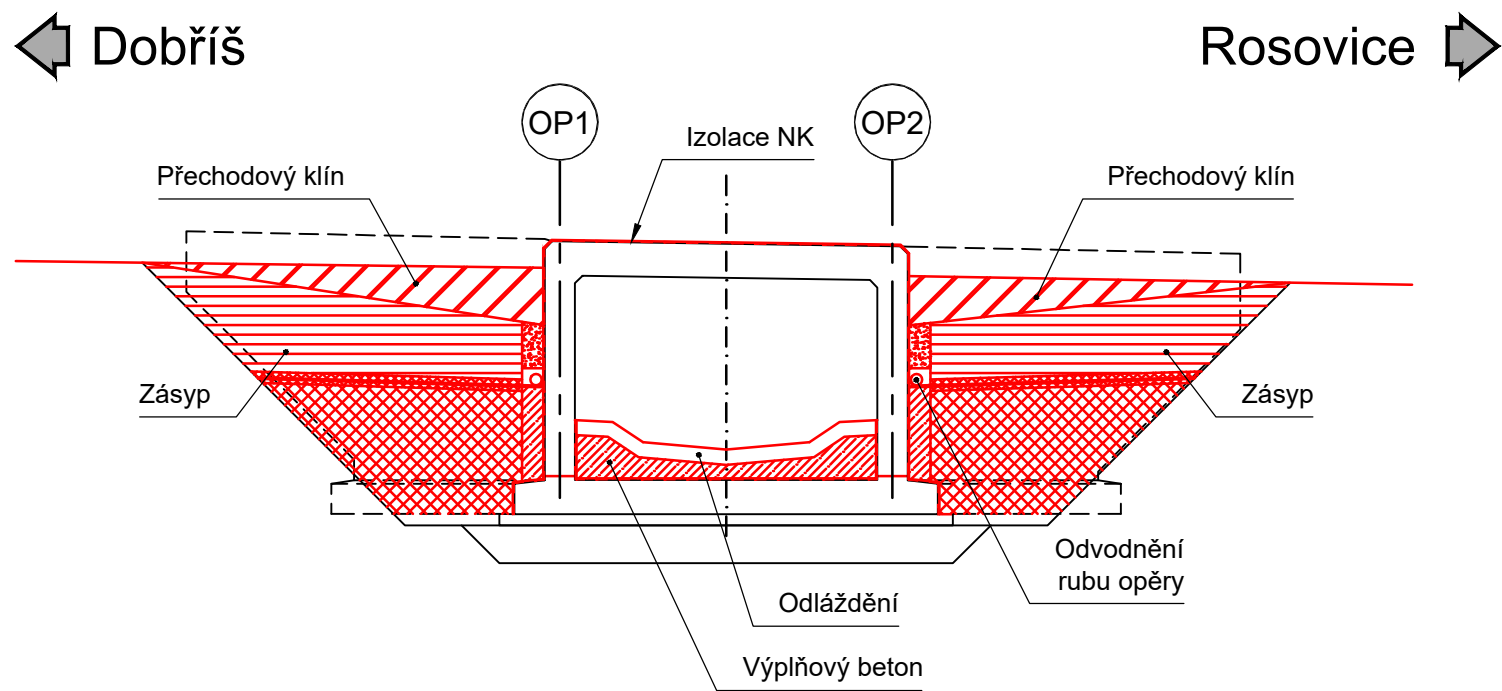

Půdorys


1:200

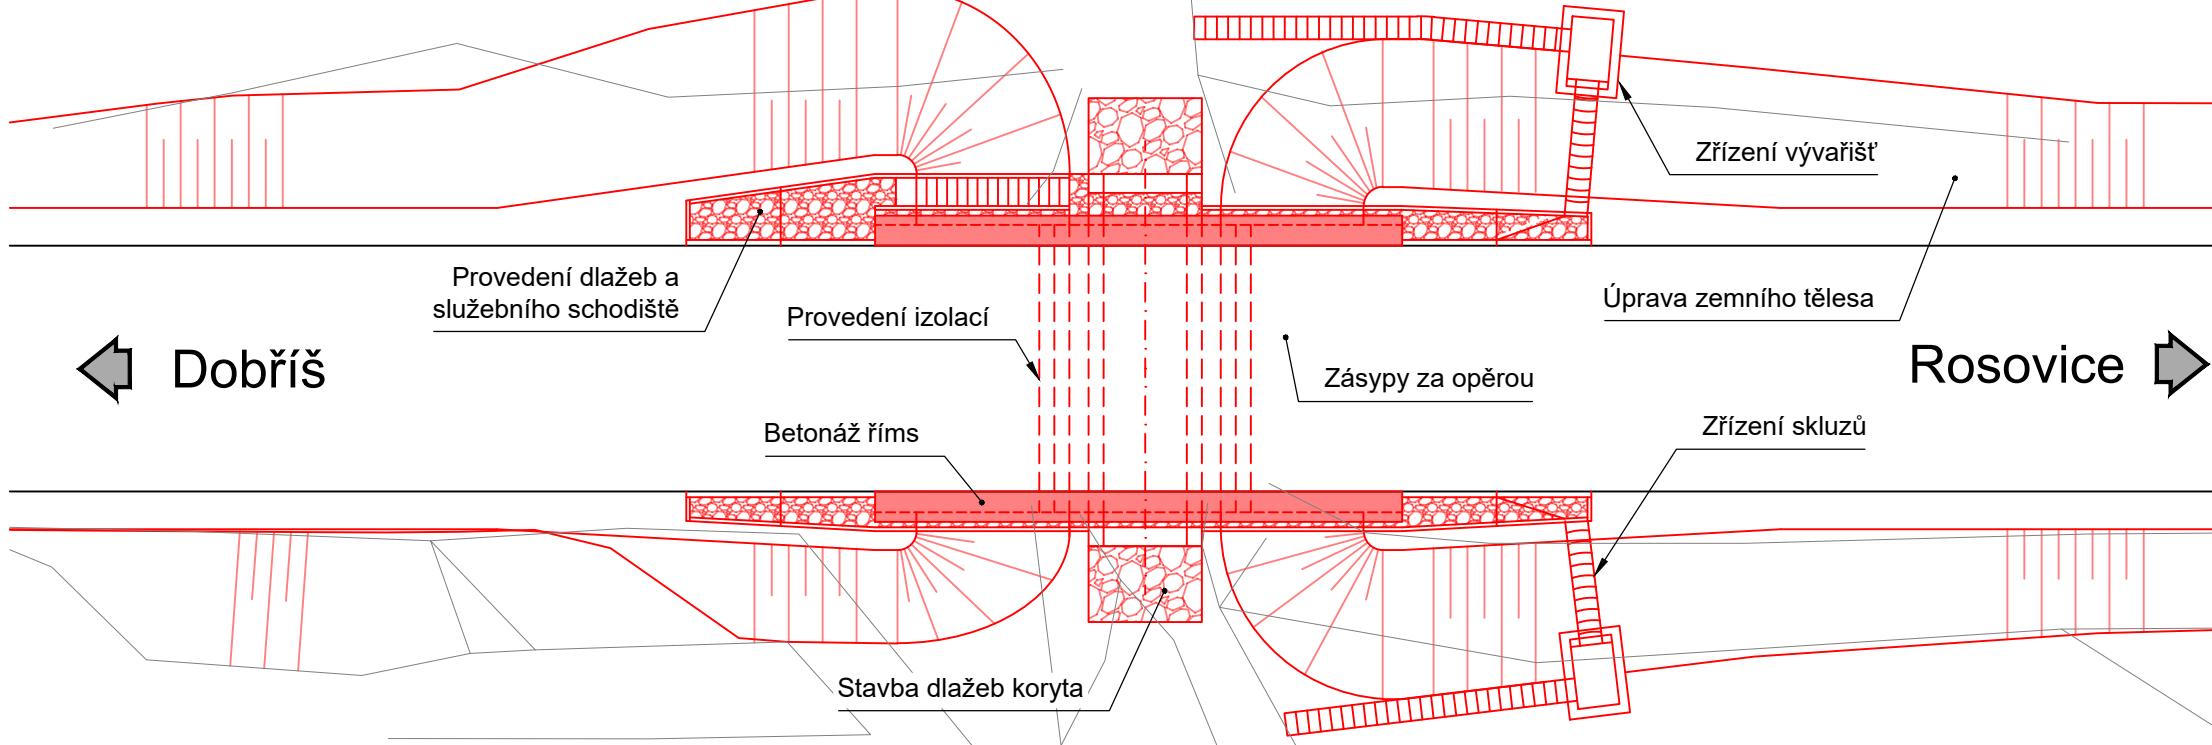

Etapu 5


Podélný řez

1:100

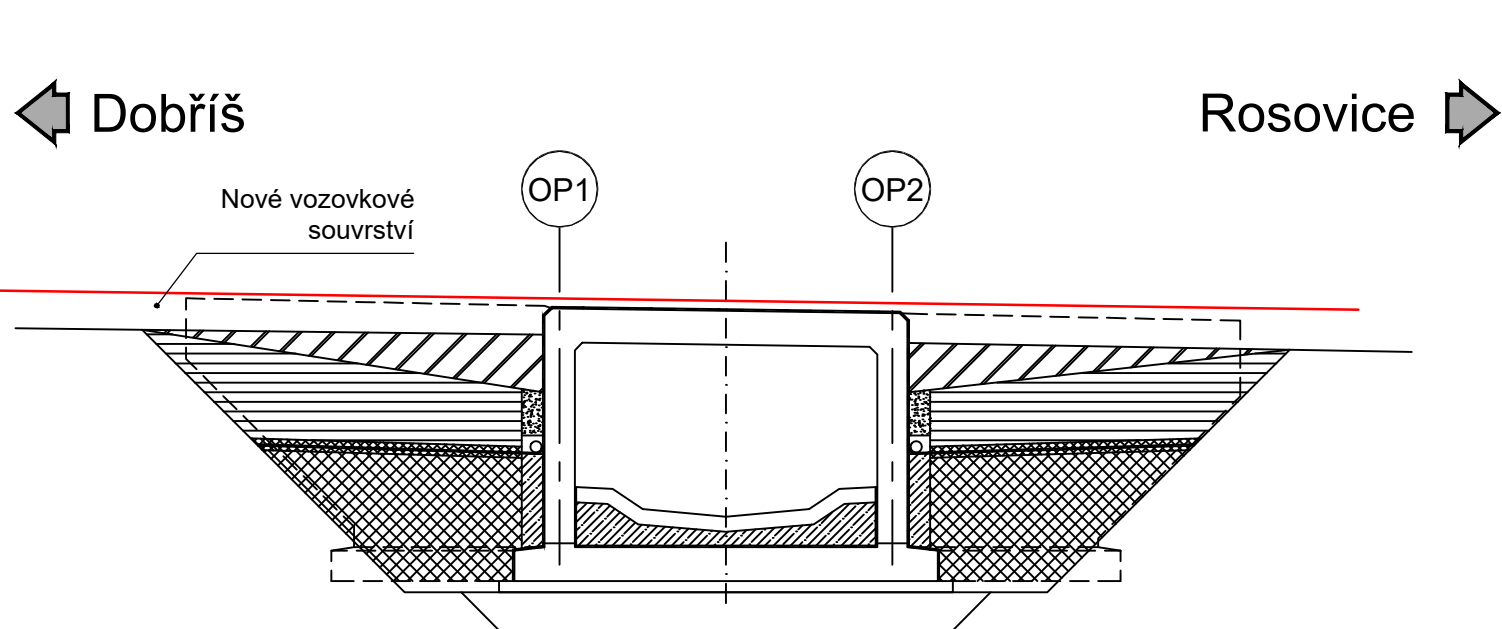

Půdorys

1:200

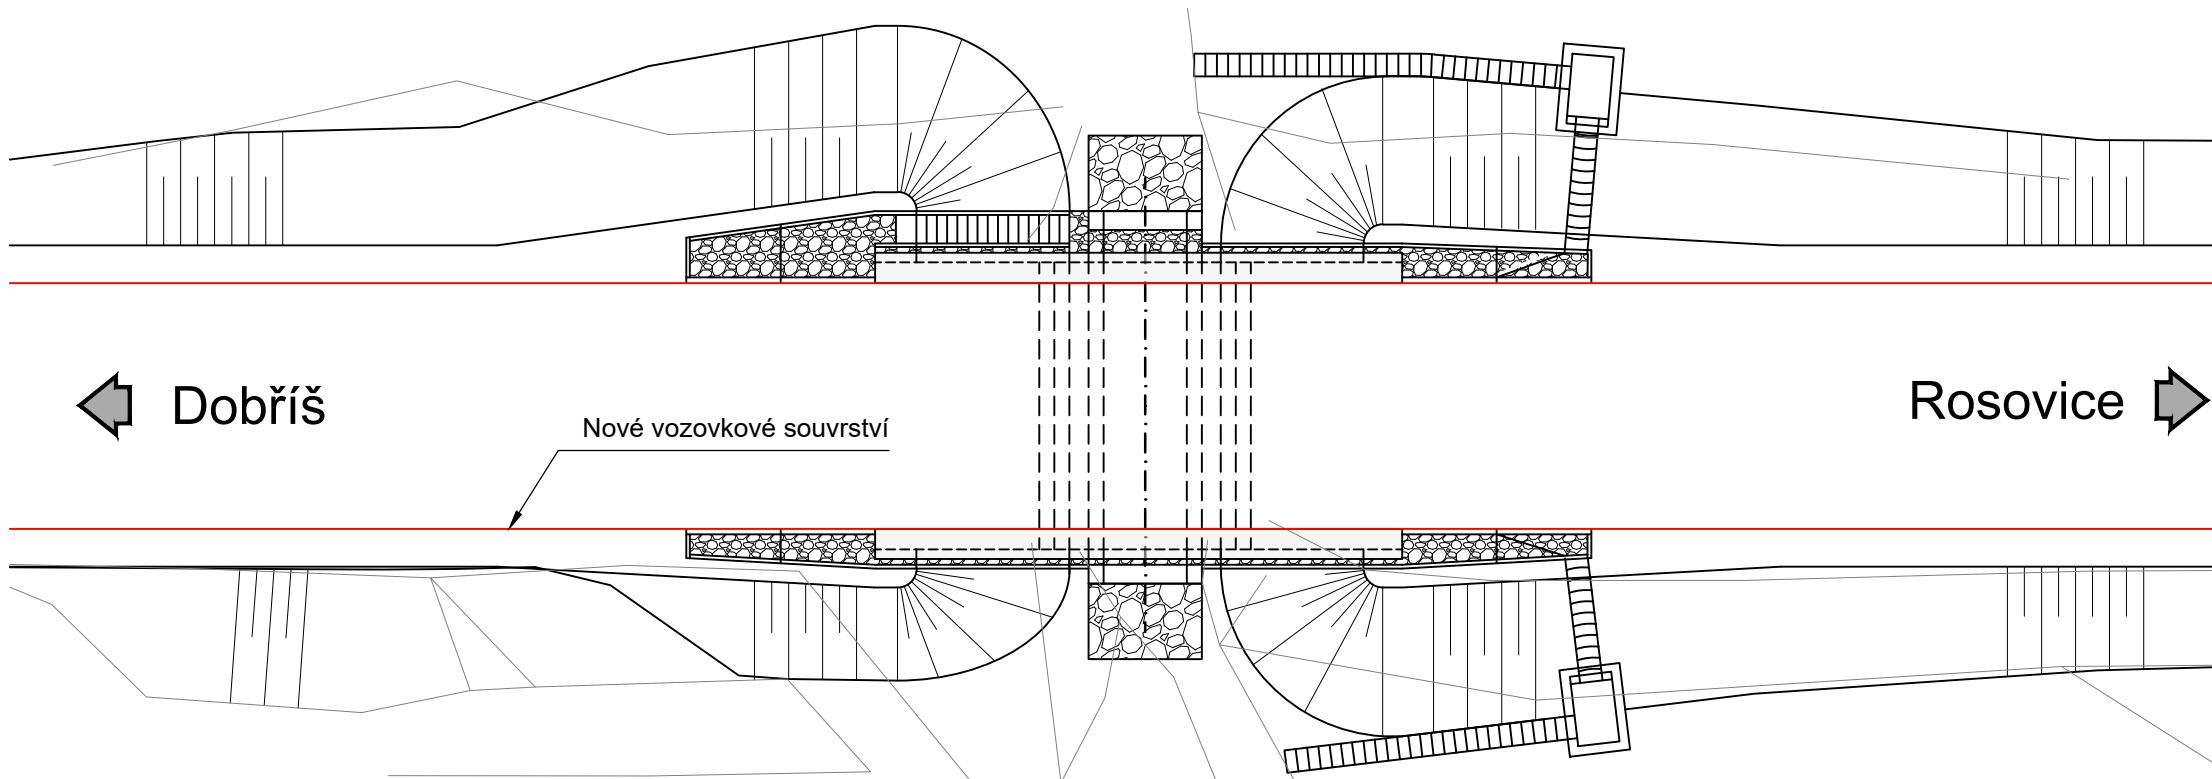

PDPS SO 201

Souřadný systém JTSK; výškový systém BpV

Přehled revizí přílohy

Rev.	Datum	Vypr.	Popis obsahu revize	Kontr.	Schv.
01	11/2019	PSo	Čistopis PDPS	MDr	JLo

Objednatel



Krajská správa a údržba silnic Středočeského kraje, příspěvk. org.
Zborovská 11
150 21 Praha 5
Česká republika

Projektant



Mott MacDonald CZ, spol. s r.o.
Národní 984/15
110 00 Praha 1
Česká republika
T +420 221 412 800
F +420 221 412 810
http://www.mottmac.com/czech-republic

Kraj: Středočeský

Obec: Dobříš

Katastrální území: Rosovice

Akce

III/11417 Dobříš most ev.č. 11417-1-PD

Část dokumentace

D1 Stavební část

SO/PS

SO 201

Most ev. č. 11417-1

Projektant	Ing. Vojtěch Hruška	Hlav. inž. proj.	Ing. Vojtěch Hruška
Vypracoval	Ing. Pavel Sochor	Schválil	Ing. Jan Loško, Ph.D.
Kontrola	Ing. Vít Havíček		

Název přílohy	Měřítko	Č. kopie
Postup výstavby	1:50	

Stupeň dok.	Číslo zakázky	Číslo části	Číslo přílohy	Revize
PDPS	384492 BR03	D1.2	D1.2.2.13	01