


1:100

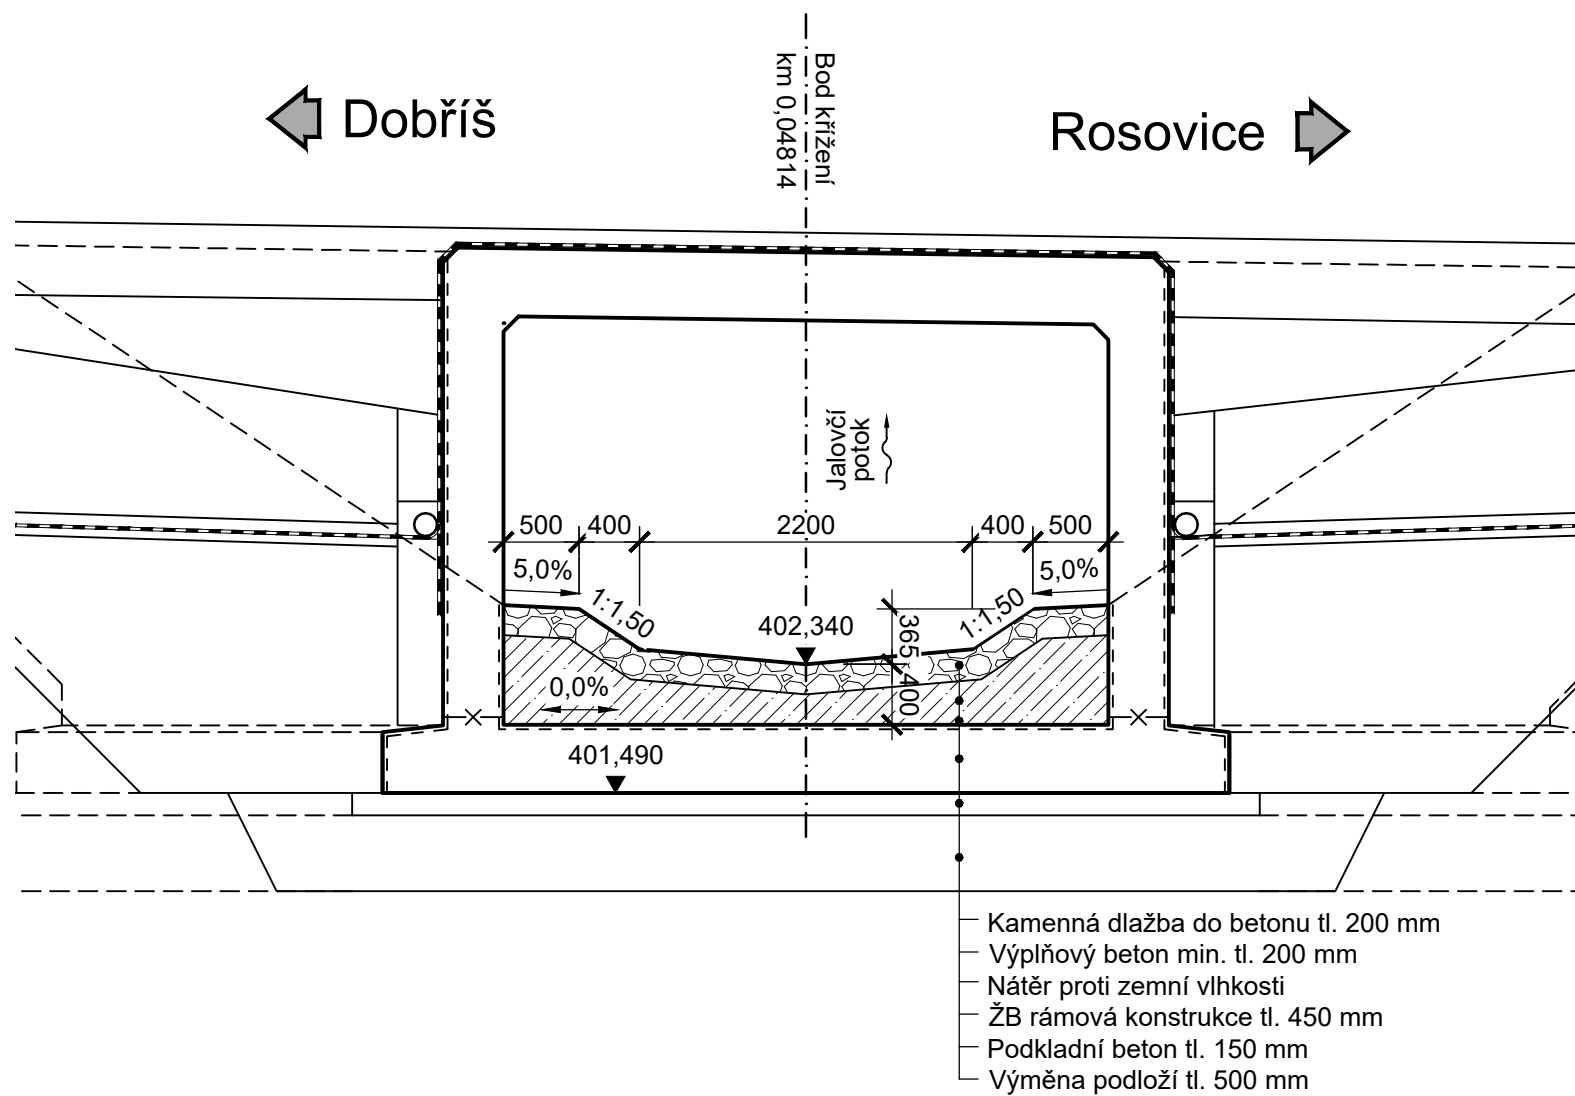

1. Výkres ukazuje jak dlažby a úpravy pod mostem, tak úpravy okolo mostu na mostním svršku.
2. Detaily budou provedeny dle vzorových listů staveb pozemních komunikací není-li specifikováno jinak.
3. Kamenné dlažby budou provedeny a ukončeny dle VL4-206.02.
4. Provedení a ukončení dlažby v korytě vodoteče bude provedeno dle VL4-206.25.
5. Ukončení skluzy bude provedeno dle VL4-504-82a s odchylkou provedení skluzy z betonových tvárnic do betonu dle VL4-504-82.
6. Dlažba podél řídkel bude provedena dle VL4-206.02.

ČÁST KONSTRUKCE	TŘÍDA	SVP
Podkladní beton	C8/10	X0
Nosná konstrukce	C30/37	XF3, XD1
Křídla	C30/37	XF3, XD1
Římsy	C30/37	XF4, XD3
Skluzy a odvodňovací žlaby	C25/30n	XF3
Podkladní beton pod drenáží a dlažbou	C20/25n	XF3
Betonové prahy	C25/30	XF3
Mezerovitý beton	C8/10	X0
Vývazíště	C25/30n	XF4
Záhonové obrubníky	C35/45n	XF4, XD3
Spáry mezi obrubníky a dlažbou	MC25	XF4

Dlažby - lomový kámen	Třída jakosti I	Dle ČSN 72 1860
-----------------------	-----------------	-----------------

Betonářská výztuž	B500B	Dle ČSN 10 080 A ČSN 42 0139
-------------------	-------	------------------------------

Zábradlí a svodidla	S235JR	
---------------------	--------	--

PDPS SO 201

Souřadný systém JTSK; výškový systém Bpv

Přehled revizí p/lohy					
01	11/2019	PSO	Čistopis PDPS	MDr	JLo
Rev.	Datum	Vypr.	Popis obsahu revize	Kontr.	Schv.

Objednatel



Krajská správa a údržba silnic Středočeského kraje, příspěvk. org.
Zborovská 11
150 21 Praha 5
Česká republika

Projektant

M

M

**MOTT
MACDONALD**

Mott MacDonald CZ, spol. s r.o.
Národní 984/15
110 00 Praha 1
Česká republika
T +420 221 412 800
F +420 221 412 810
W <http://www.mottmac.com/czech-republic>

Kraj: Středočeský
Obec: Dobříš
Katastrální území: Rosovice

Akce

III/11417 Dobříš most ev.č. 11417-1-PD

Část dokumentace

D1 Stavební část

SO/PS

SO 201

Oprava mostu ev. č. 11417-1

Projektant	Ing. Vojtěch Hruška	Hlavn. inž. proj.	Ing. Vojtěch Hruška
Vypracoval	Ing. Pavel Sochor	Schválil	Ing. Jan Loško, Ph.D.
Kontrola	Ing. Vít Havlíček		

Název přílohy	Měřítko
Výkres odvodnění a úprav pod mostem	1:100, 1:50

Stupeň dok.	Číslo zakázky	Číslo části	Číslo přílohy	Revize
PDPS	384492 BR03	D1	D.1.2.2.14	01

Tato dokumentace se smí používat pouze pro ty účely a činnosti, pro které byla firmou Mott MacDonald CZ zpracována. Firma Mott MacDonald CZ nepřijímá žádnou zodpovědnost za tuto dokumentaci vůči jiné straně než té, která ji zadala.